


Экспликация помещений 7 этажа				
Секция №1				
Номер помещ.	Наименование	Площадь помещ., м²	Общая площадь помещ., м²	
Помещение I (места общего пользования)				
1	Лестничная клетка	10.1		
2	Лестнично-лифтовой холл	18.4		
3	Коридор	9.2		45.4
4	Коридор	7.7		
Квартира № 35				
1	Прихожая	5.3		
2	Кухня-столовая	21.3		
3	Жилая	14.4		
4	Жилая	11.5		68.3
5	Жилая	11.4		
6	Туалет	1.5		
7	Санузел	2.9		
8	Балкон (k-1k-0.3)	4.31.3		72.609.6
Квартира № 36				
1	Прихожая	3.6		
2	Санузел	3.8		
3	Жилая	12.8		38.8
4	Кухня-столовая	18.6		
5	Лоджия (k-1k-0.5)	2.61.3		41.440.1
Квартира № 37				
1	Прихожая	5.3		
2	Кухня-столовая	20.1		
3	Санузел	3.4		40.7
4	Жилая	11.9		
5	Балкон (k-1k-0.3)	2.70.8		43.441.3
Квартира № 38				
1	Прихожая	4.3		
2	Санузел	4.1		
3	Кухня-столовая	22.9		45.8
4	Жилая	14.7		
5	Балкон (k-1k-0.5)	5.12.6		50.948.4
Квартира № 39				
1	Прихожая	6.0		
2	Санузел	3.0		
3	Жилая	10.8		42.1
4	Кухня-столовая	22.3		
5	Балкон (k-1k-0.3)	6.92.1		49.044.2
Квартира № 40				
1	Прихожая	5.3		
2	Кухня-столовая	23.2		
3	Жилая	14.4		
4	Жилая	14.7		74.3
5	Жилая	12.1		
6	Туалет	1.5		
7	Санузел	3.1		
8	Балкон (k-1k-0.3)	6.92.1		81.276.4

Экспликация помещений 7 этажа				
Секция №2				
Номер помещ.	Наименование	Площадь помещ., м²	Общая площадь помещ., м²	
Помещение II (места общего пользования)				
1	Лестничная клетка	10.5		
2	Лестнично-лифтовой холл	20.7		
3	Коридор	5.5		44.0
4	Коридор	7.3		
Квартира № 80				
1	Прихожая	8.1		
2	Кухня-столовая	27.0		
3	Жилая	15.1		29.1
4	Кухня-ниша	5.4		
5	Санузел	3.7		
6	Балкон (k-1k-0.3)	5.71.7		36.831.8
7	Лоджия (k-1k-0.5)	2.01.0		
Квартира № 81				
1	Прихожая	6.5		
2	Жилая	13.1		
3	Санузел	3.3		44.2
4	Кухня-столовая	21.3		
5	Балкон (k-1k-0.3)	5.31.6		49.545.8
Квартира № 82				
1	Прихожая	6.8		
2	Кухня-столовая	17.5		
3	Жилая	11.3		49.8
4	Жилая	10.5		
5	Санузел	3.8		
6	Балкон (k-1k-0.3)	6.31.9		56.151.7
Квартира № 83				
1	Прихожая	3.2		
2	Санузел	3.6		
3	Жилая	10.1		36.9
4	Кухня-столовая	20.0		
5	Балкон (k-1k-0.3)	6.92.1		43.839.0
Квартира № 84				
1	Прихожая	4.6		
2	Санузел	3.8		
3	Жилая	11.7		36.1
4	Кухня-столовая	16.0		
5	Лоджия (k-1k-0.5)	4.21.1		40.338.2
Квартира № 85				
1	Прихожая	4.1		
2	Кухня-столовая	18.1		
3	Санузел	3.4		39.1
4	Жилая	15.5		
5	Балкон (k-1k-0.3)	2.93.9		48.143.1
6	Лоджия (k-1k-0.5)	6.15.1		
Квартира № 86				
1	Прихожая	4.2		
2	Санузел	3.4		
3	Жилая	10.6		34.5
4	Кухня-столовая	16.3		
5	Балкон (k-1k-0.3)	9.02.7		43.537.2

Экспликация помещений 7 этажа				
Секция №3				
Номер помещ.	Наименование	Площадь помещ., м²	Общая площадь помещ., м²	
Помещение III (места общего пользования)				
1	Лестничная клетка	10.3		
2	Лифтовой холл	26.1		
3	Коридор	5.5		41.9
Квартира № 134				
1	Прихожая	8.1		
2	Кухня-столовая	27.0		
3	Жилая	15.1		29.1
4	Санузел	4.3		
5	Жилая	13.7		67.6
6	Жилая	1.5		
7	Балкон (k-1k-0.3)	6.92.1		77.870.7
8	Балкон (k-1k-0.3)	3.31.0		
Квартира № 135				
1	Прихожая	4.9		
2	Кухня-столовая	16.1		
3	Жилая	13.1		37.8
4	Санузел	3.7		
5	Лоджия (k-1k-0.5)	3.41.7		41.239.5
Квартира № 136				
1	Прихожая	2.9		
2	Кухня-столовая	22.7		
3	Жилая	11.3		40.1
4	Жилая	11.0		
5	Санузел	3.5		
6	Балкон (k-1k-0.3)	0.00.3		
7	Лоджия (k-1k-0.5)	5.82.9		46.843.3
Квартира № 137				
1	Прихожая	4.1		
2	Кухня-столовая	21.2		
3	Жилая	11.9		54.0
4	Жилая	12.9		
5	Санузел	3.9		
6	Балкон (k-1k-0.3)	13.34.0		68.258.3
7	Балкон (k-1k-0.3)	0.00.3		
Квартира № 138				
1	Прихожая	4.1		
2	Санузел	3.4		
3	Жилая	12.8		36.6
4	Кухня-столовая	16.3		
5	Балкон (k-1k-0.3)	0.00.3		
6	Лоджия (k-1k-0.5)	2.61.3		40.138.2
Квартира № 139				
1	Прихожая	5.7		
2	Жилая	14.9		
3	Санузел	3.2		44.3
4	Кухня-столовая	20.5		
5	Балкон (k-1k-0.3)	3.31.0		47.645.3

Экспликация помещений 7 этажа				
Секция №4				
Номер помещ.	Наименование	Площадь помещ., м²	Общая площадь помещ., м²	
Помещение IV (места общего пользования)				
1	Лестничная клетка	10.0		
2	Лестнично-лифтовой холл	14.9		
3	Коридор	3.1		45.2
4	Коридор	17.2		
Квартира № 193				
1	Прихожая	5.6		
2	Кухня-столовая	20.3		
3	Санузел	3.2		44.3
4	Жилая	15.2		
5	Балкон (k-1k-0.3)	3.10.9		49.845.9
6	Балкон (k-1k-0.3)	2.40.7		
Квартира № 194				
1	Прихожая	4.9		
2	Кухня-столовая	17.6		
3	Жилая	11.4		37.6
4	Санузел	3.7		
5	Балкон (k-1k-0.3)	4.81.4		42.439.0
Квартира № 195				
1	Прихожая	3.4		
2	Жилая	17.4		
3	Кухня-ниша	4.6		29.2
4	Санузел	3.8		
5	Балкон (k-1k-0.3)	2.50.8		31.730.0
Квартира № 196				
1	Прихожая	3.0		
2	Санузел	3.6		
3	Жилая	11.8		35.3
4	Кухня-столовая	16.9		
5	Балкон (k-1k-0.3)	4.61.4		39.936.7
Квартира № 197				
1	Прихожая	4.0		
2	Кухня-столовая	19.3		
3	Жилая	10.5		37.0
4	Санузел	3.4		
5	Балкон (k-1k-0.3)	7.12.1		44.139.1
Квартира № 198				
1	Прихожая	4.0		
2	Санузел	3.3		
3	Жилая	10.0		35.8
4	Кухня-столовая	18.5		
5	Балкон (k-1k-0.3)	9.02.7		44.838.5
Квартира № 199				
1	Прихожая	2.5		
2	Кухня-столовая	20.8		
3	Санузел	3.4		
4	Жилая	11.2		37.9
5	Балкон (k-1k-0.3)	8.62.6		46.540.5

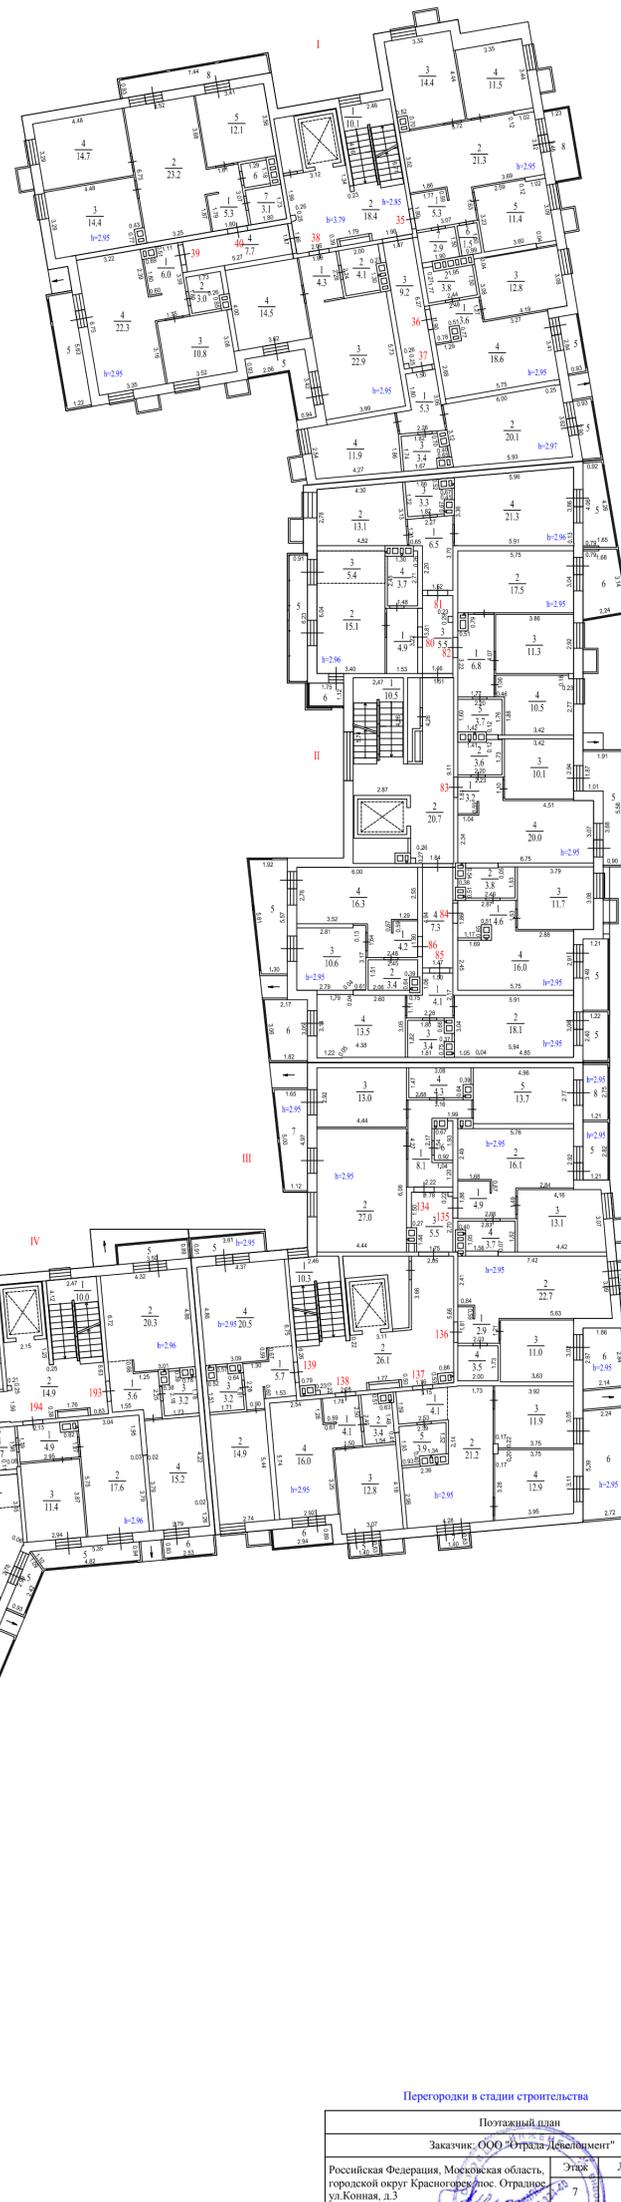

Экспликация помещений 7 этажа				
Секция №5				
Номер помещ.	Наименование	Площадь помещ., м²	Общая площадь помещ., м²	
Помещение V (места общего пользования)				
1	Лестничная клетка	10.1		
2	Лифтовой холл	22.7		
3	Коридор	7.4		45.8
4	Коридор	5.6		
Квартира № 254				
1	Прихожая	3.9		
2	Кухня-столовая	17.6		
3	Жилая	9.9		34.9
4	Санузел	3.5		
5	Лоджия (k-1k-0.5)	3.11.6		47.339.3
6	Балкон (k-1k-0.3)	9.32.8		
Квартира № 255				
1	Прихожая	3.9		
2	Жилая	13.3		
3	Санузел	3.5		38.8
4	Кухня-столовая	3.8		
5	Лоджия (k-1k-0.5)	3.41.7		45.141.4
6	Балкон (k-1k-0.3)	2.90.9		
Квартира № 256				
1	Прихожая	3.9		
2	Кухня-столовая	17.6		
3	Жилая	13.6		36.9
4	Санузел	3.3		
5	Лоджия (k-1k-0.5)	3.01.5		39.938.4
Квартира № 257				
1	Прихожая	3.9		
2	Санузел	3.3		
3	Жилая	13.7		40.6
4	Кухня-столовая	19.7		
5	Балкон (k-1k-0.3)	2.70.8		43.341.4
Квартира № 258				
1	Прихожая	3.9		
2	Кухня-столовая	20.1		
3	Жилая	13.5		41.0
4	Санузел	3.5		
5	Балкон (k-1k-0.3)	2.70.8		43.741.8
Квартира № 259				
1	Прихожая	4.0		
2	Жилая	26.7		
3	Кухня-ниша	4.8		40.8
4	Санузел	5.3		
5	Балкон (k-1k-0.3)	4.42.2		45.243.0
Квартира № 260				
1	Прихожая	4.2		
2	Кухня-столовая	17.2		
3	Жилая	14.7		51.0
4	Жилая	11.6		
5	Санузел	3.3		
6	Балкон (k-1k-0.3)	8.02.4		62.255.0
7	Лоджия (k-1k-0.5)	3.21.6		

Экспликация помещений 7 этажа				
Секция №6				
Номер помещ.	Наименование	Площадь помещ., м²	Общая площадь помещ., м²	
Помещение VI (места общего пользования)				
1	Лестничная клетка	10.1		
2	Лифтовой холл	25.8		
3	Коридор	3.5		43.6
4	Коридор	4.2		
Квартира № 309				
1	Прихожая	3.3		
2	Санузел	2.8		
3	Кухня	8.2		
4	Жилая	16.1		6