


Экспликация помещений 2 этажа Секция № 1			
Номер помещ.	Наименование	Площадь помещ., м ²	Общая площадь помещ., м ²
Помещение I (места общего пользования)			
1	Лестничная клетка	10,2	45,4
2	Лестнично-лифтовой холл	18,3	
3	Коридор	9,2	
4	Коридор	7,7	
Квартира № 5			
1	Прихожая	5,3	68,4
2	Кухня-столовая	21,3	
3	Жилая	11,1	
4	Жилая	15,0	
5	Жилая	11,4	
6	Туалет	1,5	
7	Санузел	2,8	
8	Лоджия (к-1/к-0,5)	6,6/3,3	
Квартира № 6			
1	Прихожая	3,6	38,8
2	Санузел	3,8	
3	Жилая	12,8	
4	Кухня-столовая	18,6	
5	Балкон (к-1/к-0,3)	8,0/2,4	
Квартира № 7			
1	Прихожая	5,3	41,0
2	Кухня-столовая	20,0	
3	Санузел	3,7	
4	Жилая	12,0	
5	Балкон (к-1/к-0,3)	5,6/1,7	
Квартира № 8			
1	Прихожая	4,3	46,0
2	Санузел	4,2	
3	Кухня-столовая	22,9	
4	Жилая	14,6	
5	Лоджия (к-1/к-0,5)	5,1/2,6	
Квартира № 9			
1	Прихожая	6,0	42,0
2	Санузел	2,9	
3	Жилая	10,8	
4	Кухня-столовая	22,3	
5	Балкон (к-1/к-0,3)	3,4/1,0	
Квартира № 10			
1	Прихожая	5,3	68,6
2	Кухня-столовая	23,1	
3	Жилая	11,4	
4	Жилая	11,8	
5	Жилая	12,4	
6	Туалет	1,5	
7	Санузел	3,1	
8	Балкон (к-1/к-0,3)	6,8/2,0	
9	Балкон (к-1/к-0,3)	0,9/0,3	

Экспликация помещений 2 этажа Секция № 2			
Номер помещ.	Наименование	Площадь помещ., м ²	Общая площадь помещ., м ²
Помещение II (места общего пользования)			
1	Лестничная клетка	10,1	44,2
2	Лестнично-лифтовой холл	21,4	
3	Коридор	5,5	
4	Коридор	7,2	
Квартира № 45			
1	Прихожая	8,1	67,9
2	Кухня-столовая	27,1	
3	Жилая	12,9	
4	Санузел	4,4	
5	Жилая	13,7	
6	Туалет	1,7	
Квартира № 46			
1	Прихожая	6,3	44,1
2	Жилая	12,9	
3	Санузел	3,6	
4	Кухня-столовая	21,3	
5	Балкон (к-1/к-0,3)	2,7/0,8	
Квартира № 47			
1	Прихожая	7,2	50,2
2	Кухня-столовая	17,5	
3	Жилая	11,3	
4	Жилая	10,9	
5	Балкон (к-1/к-0,3)	6,7/2,0	
Квартира № 48			
1	Прихожая	3,0	36,9
2	Санузел	3,3	
3	Жилая	10,7	
4	Кухня-столовая	19,9	
5	Балкон (к-1/к-0,3)	0,9/0,3	
Квартира № 49			
1	Прихожая	4,6	69,3/58,7
2	Санузел	3,8	
3	Жилая	11,6	
4	Кухня-столовая	16,0	
5	Лоджия (к-1/к-0,5)	2,2/1,1	
Квартира № 50			
1	Прихожая	4,2	36,5
2	Кухня-столовая	18,1	
3	Санузел	3,5	
4	Жилая	13,5	
5	Балкон (к-1/к-0,3)	2,2/0,7	
Квартира № 51			
1	Прихожая	4,2	44,3
2	Кухня-столовая	3,1	
3	Жилая	14,8	
4	Кухня-столовая	20,5	
5	Балкон (к-1/к-0,3)	4,2/1,3	

Экспликация помещений 2 этажа Секция № 3			
Номер помещ.	Наименование	Площадь помещ., м ²	Общая площадь помещ., м ²
Помещение III (места общего пользования)			
1	Лестничная клетка	10,6	42,6
2	Лестнично-лифтовой холл	26,4	
3	Коридор	5,6	
4	Коридор	7,2	
Квартира № 104			
1	Прихожая	8,1	67,9
2	Кухня-столовая	27,1	
3	Жилая	12,9	
4	Санузел	4,4	
5	Жилая	13,7	
6	Туалет	1,7	
Квартира № 105			
1	Прихожая	4,6	38,0
2	Кухня-столовая	16,4	
3	Жилая	11,1	
4	Санузел	3,9	
5	Лоджия (к-1/к-0,5)	3,0/1,5	
Квартира № 106			
1	Прихожая	2,9	40,1
2	Кухня-столовая	22,6	
3	Жилая	11,1	
4	Санузел	3,5	
5	Балкон (к-1/к-0,3)	1,0/0,3	
Квартира № 107			
1	Прихожая	4,1	69,3/58,7
2	Санузел	3,3	
3	Жилая	12,8	
4	Кухня-столовая	16,3	
5	Балкон (к-1/к-0,3)	0,8/0,2	
Квартира № 108			
1	Прихожая	4,1	36,5
2	Санузел	3,3	
3	Жилая	12,8	
4	Кухня-столовая	16,3	
5	Балкон (к-1/к-0,3)	0,8/0,2	
Квартира № 109			
1	Прихожая	5,8	44,3
2	Жилая	14,8	
3	Кухня-столовая	3,1	
4	Кухня-столовая	20,5	
5	Балкон (к-1/к-0,3)	4,2/1,3	

Экспликация помещений 2 этажа Секция № 4				
Номер помещ.	Наименование	Площадь помещ., м ²	Общая площадь помещ., м ²	
Помещение IV (места общего пользования)				
1	Лестничная клетка	10,1	45,9	
2	Лестнично-лифтовой холл	15,1		
3	Коридор	3,1		
4	Коридор	17,6		
Квартира № 158				
1	Прихожая	5,6	44,5	
2	Кухня-столовая	20,2		
3	Санузел	3,5		
4	Жилая	15,2		
5	Балкон (к-1/к-0,3)	7,4/2,2		56,0/47,9
6	Балкон (к-1/к-0,3)	4,1/1,2		
Квартира № 159				
1	Прихожая	4,9	37,5	
2	Кухня-столовая	17,6		
3	Жилая	11,3		
4	Санузел	3,7		
5	Балкон (к-1/к-0,3)	2,7/0,8		40,2/38,3
Квартира № 160				
1	Прихожая	3,4	30,6/29,7	
2	Жилая	17,4		
3	Кухня-ниша	4,6		
4	Санузел	3,9		
5	Балкон (к-1/к-0,3)	1,3/0,4		30,6/29,7
Квартира № 161				
1	Прихожая	3,1	35,2	
2	Санузел	3,6		
3	Жилая	11,8		
4	Кухня-столовая	16,7		
5	Балкон (к-1/к-0,3)	2,1/0,6		37,3/35,8
Квартира № 162				
1	Прихожая	3,8	37,2	
2	Кухня-столовая	19,5		
3	Жилая	10,5		
4	Санузел	3,4		
5	Лоджия (к-1/к-0,5)	3,0/1,5		40,2/38,7
Квартира № 163				
1	Прихожая	5,9	35,8	
2	Санузел	3,2		
3	Жилая	9,9		
4	Кухня-столовая	18,7		
5	Балкон (к-1/к-0,3)	3,0/1,5		40,2/38,7
Квартира № 164				
1	Прихожая	3,1	38,0	
2	Кухня-столовая	21,1		
3	Санузел	3,4		
4	Жилая	11,2		
5	Лоджия (к-1/к-0,5)	4,6/2,3		42,6/40,3

Экспликация помещений 2 этажа Секция № 5				
Номер помещ.	Наименование	Площадь помещ., м ²	Общая площадь помещ., м ²	
Помещение V (места общего пользования)				
1	Лестничная клетка	10,2	46,3	
2	Лестнично-лифтовой холл	23,1		
3	Коридор	7,5		
4	Коридор	5,5		
Квартира № 219				
1	Прихожая	3,9	34,8	
2	Кухня-столовая	17,6		
3	Жилая	9,9		
4	Санузел	3,4		
5	Балкон (к-1/к-0,3)	8,3/2,5		43,1/37,3
6	Балкон (к-1/к-0,3)	4,1/1,2		
Квартира № 220				
1	Прихожая	4,0	38,9	
2	Жилая	13,4		
3	Санузел	3,4		
4	Кухня-столовая	18,1		
5	Лоджия (к-1/к-0,5)	4,8/2,4		45,8/41,9
Квартира № 221				
1	Прихожая	4,2	36,7	
2	Кухня-столовая	16,2		
3	Жилая	12,8		
4	Санузел	3,5		
5	Балкон (к-1/к-0,3)	3,8/1,1		43,0/40,3
Квартира № 222				
1	Прихожая	3,3	39,2	
2	Санузел	3,3		
3	Жилая	12,9		
4	Кухня-столовая	19,1		
5	Балкон (к-1/к-0,3)	3,8/1,1		43,0/40,3
Квартира № 223				
1	Прихожая	3,8	39,2	
2	Кухня-столовая	19,3		
3	Жилая	12,7		
4	Санузел	3,4		
5	Балкон (к-1/к-0,3)	10,3/3,1		49,5/42,3
Квартира № 224				
1	Прихожая	4,1	33,7	
2	Жилая	19,5		
3	Кухня-ниша	4,8		
4	Санузел	5,3		
5	Балкон (к-1/к-0,3)	1,2/0,4		34,9/34,1
Квартира № 225				
1	Прихожая	6,3	48,5	
2	Кухня-столовая	16,4		
3	Жилая	13,7		
4	Жилая	10,8		
5	Санузел	3,3		
6	Балкон (к-1/к-0,3)	0,9/0,3	49,4/48,8	

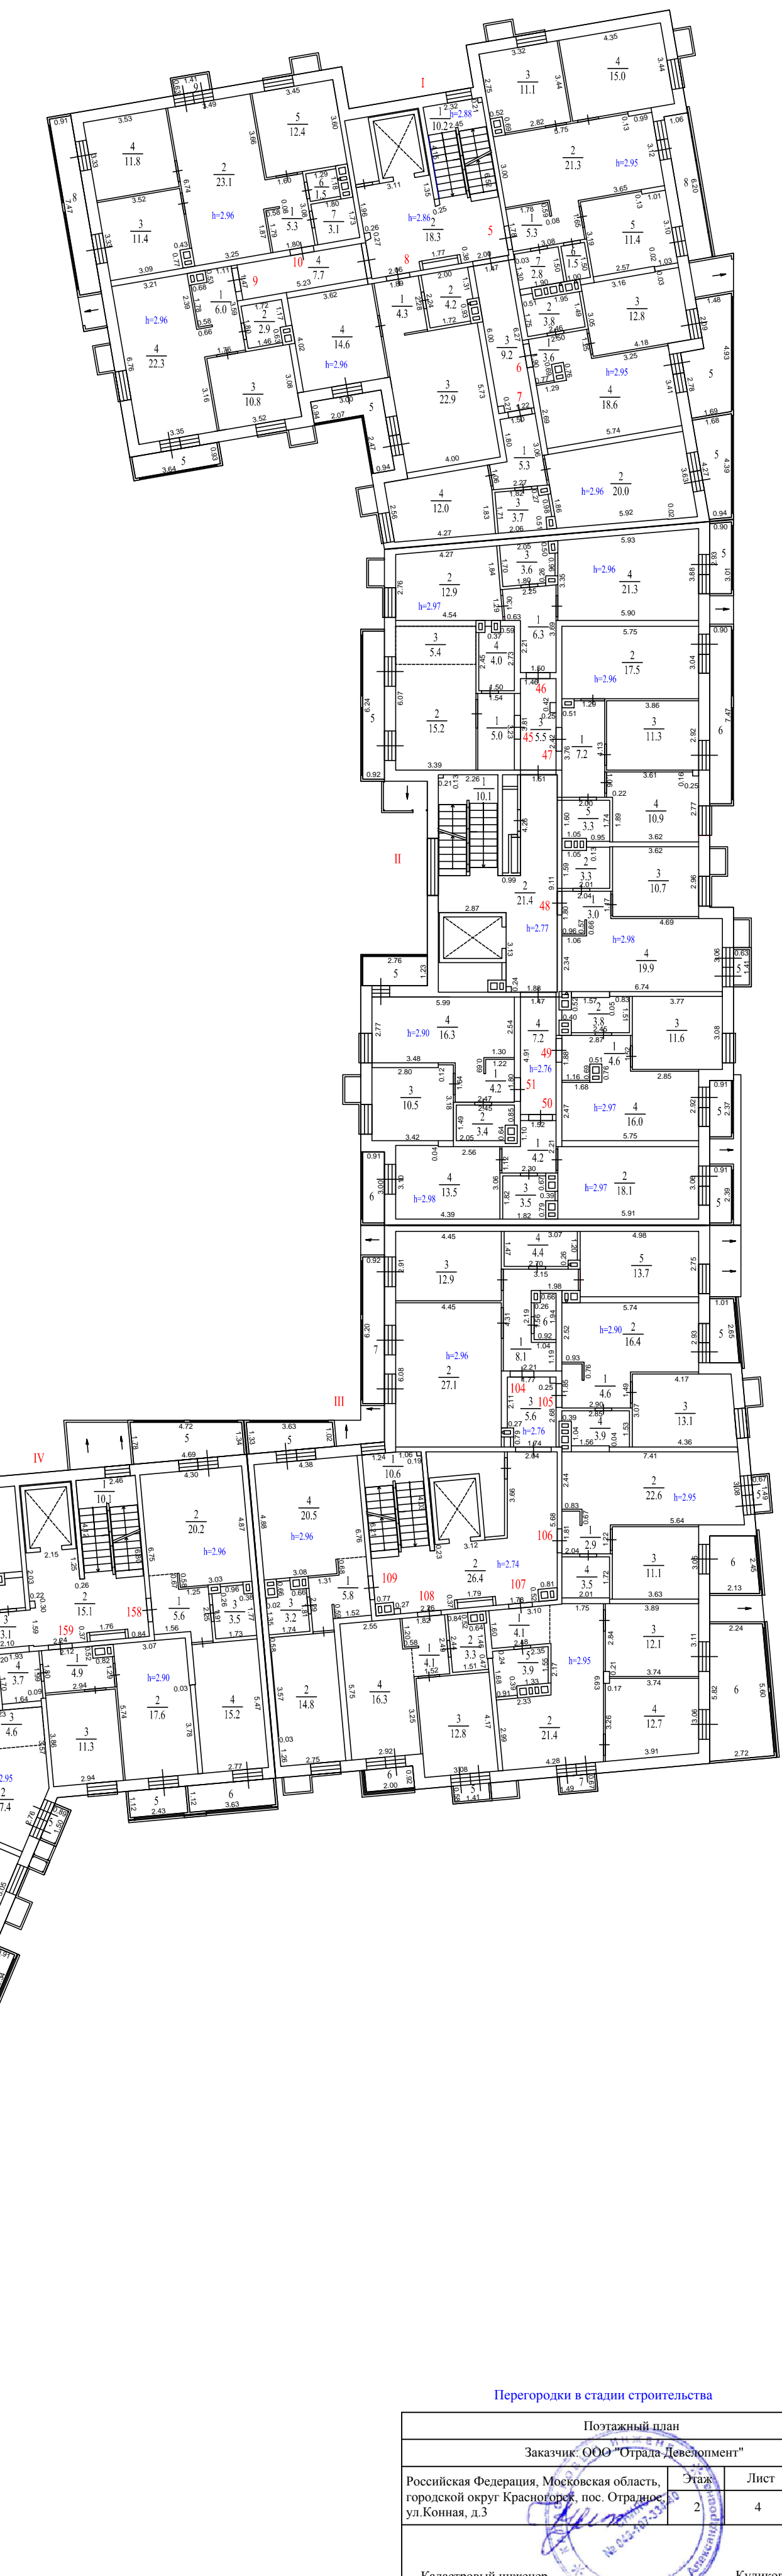

Экспликация помещений 2 этажа Секция № 6			
Номер помещ.	Наименование	Площадь помещ., м ²	Общая площадь помещ., м ²
Помещение VI (места общего пользования)			
1	Лестничная клетка	10,2	45,2
2	Лестнично-лифтовой холл	25,8	
3	Коридор	3,6	
4	Коридор	5,6	
Квартира № 280			
1	Прихожая	5,7	58,9
2	Санузел	3,1	
3	Кухня	8,4	
4	Жилая	14,1	
5	Жилая	13,1	
6	Жилая	13,0	
7	Туалет	1,5	
8	Балкон (к-1/к-0,3)	2,9/0,9	
Квартира № 281			
1	Прихожая	10,5	57,0
2	Жилая	20,9	
3	Кухня	10,5	
4	Жилая	10,5	
5	Санузел	2,9	
Квартира № 282			
1	Прихожая	10,5	66,6/61,8
2	Жилая	20,9	
3	Кухня	10,5	
4	Жилая	10,5	
5	Санузел	2,9	
6	Туалет	1,7	
Квартира № 283			
1	Прихожая	7,2	50,0
2	Санузел	3,3	
3	Жилая	10,7	
4	Жилая	10,9	
5	Кухня-столовая	17,9	
6	Балкон (к-1/к-0,3)	9,8/2,9	
Квартира № 284			
1	Прихожая	5,8	40,6
2	Кухня-столовая	18,0	
3	Санузел	3,4	
4	Жилая	13,4	
5	Балкон (к-1/к-0,3)	3,0/0,9	
Квартира № 285			
1	Прихожая	5,1	29,2
2	Санузел	3,7	
3	Жилая	15,0	
4	Кухня-ниша	5,4	
5	Балкон (к-1/к-0,3)	4,7/1,4	33,9/30,6

Экспликация помещений 2 этажа Секция № 7				
Номер помещ.	Наименование	Площадь помещ., м ²	Общая площадь помещ., м ²	
Помещение VII (места общего пользования)				
1	Лестничная клетка	10,1	50,8	
2	Лестнично-лифтовой холл	17,5		
3	Коридор	5,7		
4	Коридор	2,9		
Квартира № 320				
1	Прихожая	8,0	67,7	
2	Кухня-столовая	26,4		
3	Жилая	13,5		
4	Санузел	4,5		
5	Жилая	13,6		
6	Туалет	1,7		
7	Лоджия (к-1/к-0,5)	2,1/1,1		73,0/69,8
8	Балкон (к-1/к-0,3)	3,2/1,0		
Квартира № 321				
1	Прихожая	4,		