

ПОЭТАЖНЫЙ ПЛАН
МНОГОЭТАЖНОГО ЖИЛОГО ДОМА ПОЗ. 35
С ПОДЗЕМНОЙ АВТОСТОЯНКОЙ,
РАСПОЛОЖЕННОГО ПО АДРЕСУ:

Российская Федерация, Московская область, городской округ Красногорск,

п. Отрадное, ул. Пятницкая, д.19

(земельный участок с кадастровым номером 50:11:0020302:486).

Кадастровый инженер


Количество листов: 22



Куликова О.А.

Москва 20 августа 2020 г.

Экспликация машино-мест			Общая площадь помещ., м²
Номер помещ.	Наименование	Площадь помещ., м²	
1	Машино-место	13.3	1689.1
2	Машино-место	13.3	
3	Машино-место	13.3	
4	Машино-место	13.3	
5	Машино-место	13.3	
6	Машино-место	13.3	
7	Машино-место	13.3	
8	Машино-место	13.3	
9	Машино-место	13.3	
10	Машино-место	13.3	
11	Машино-место	13.3	
12	Машино-место	13.3	
13	Машино-место	13.3	
14	Машино-место	13.3	
15	Машино-место	13.3	
16	Машино-место	13.3	
17	Машино-место	13.3	
18	Машино-место	13.3	
19	Машино-место	13.3	
20	Машино-место	13.3	
21	Машино-место	13.3	
22	Машино-место	13.3	
23	Машино-место	13.3	
24	Машино-место	13.3	
25	Машино-место	13.3	
26	Машино-место	13.3	
27	Машино-место	13.3	
28	Машино-место	13.3	
29	Машино-место	13.3	
30	Машино-место	13.3	
31	Машино-место	13.3	
32	Машино-место	13.3	
33	Машино-место	13.3	
34	Машино-место	13.3	
35	Машино-место	13.3	
36	Машино-место	13.3	
37	Машино-место	13.3	
38	Машино-место	13.3	
39	Машино-место	13.3	
40	Машино-место	13.3	
41	Машино-место	13.3	
42	Машино-место	13.3	
43	Машино-место	13.3	
44	Машино-место	13.3	
45	Машино-место	13.3	
46	Машино-место	13.3	
47	Машино-место	13.3	
48	Машино-место	13.3	
49	Машино-место	13.3	
50	Машино-место	13.3	
51	Машино-место	13.3	
52	Машино-место	13.3	
53	Машино-место	13.3	
54	Машино-место	13.3	
55	Машино-место	13.3	
56	Машино-место	13.3	
57	Машино-место	13.3	
58	Машино-место	13.3	
59	Машино-место	13.3	
60	Машино-место	13.3	
61	Машино-место	13.3	
62	Машино-место	13.3	
63	Машино-место	13.3	
64	Машино-место	13.3	
65	Машино-место	13.3	
66	Машино-место	13.3	
67	Машино-место	13.3	
68	Машино-место	13.3	
69	Машино-место	13.3	
70	Машино-место	13.3	
71	Машино-место	13.3	
72	Машино-место	13.3	
73	Машино-место	13.3	
74	Машино-место	13.3	
75	Машино-место	13.3	
76	Машино-место	13.3	
77	Машино-место	13.3	
78	Машино-место	13.3	
79	Машино-место	13.3	
80	Машино-место	13.3	
81	Машино-место	13.3	
82	Машино-место	13.3	
83	Машино-место	13.3	
84	Машино-место	13.3	
85	Машино-место	13.3	
86	Машино-место	13.3	
87	Машино-место	13.3	
88	Машино-место	13.3	
89	Машино-место	13.3	
90	Машино-место	13.3	
91	Машино-место	13.3	
92	Машино-место	13.3	
93	Машино-место	13.3	
94	Машино-место	13.3	
95	Машино-место	13.3	
96	Машино-место	13.3	
97	Машино-место	13.3	
98	Машино-место	13.3	
99	Машино-место	13.3	
100	Машино-место	13.3	
101	Машино-место	13.3	
102	Машино-место	13.3	
103	Машино-место	13.3	
104	Машино-место	13.3	
105	Машино-место	13.3	
106	Машино-место	13.3	
107	Машино-место	13.3	
108	Машино-место	13.3	
109	Машино-место	13.3	
110	Машино-место	13.3	
111	Машино-место	13.3	
112	Машино-место	13.3	
113	Машино-место	13.3	
114	Машино-место	13.3	
115	Машино-место	13.3	
116	Машино-место	13.3	
117	Машино-место	13.3	
118	Машино-место	13.3	
119	Машино-место	13.3	
120	Машино-место	13.3	
121	Машино-место	13.3	
122	Машино-место	13.3	
123	Машино-место	13.3	
124	Машино-место	13.3	
125	Машино-место	13.3	
126	Машино-место	13.3	
127	Машино-место	13.3	

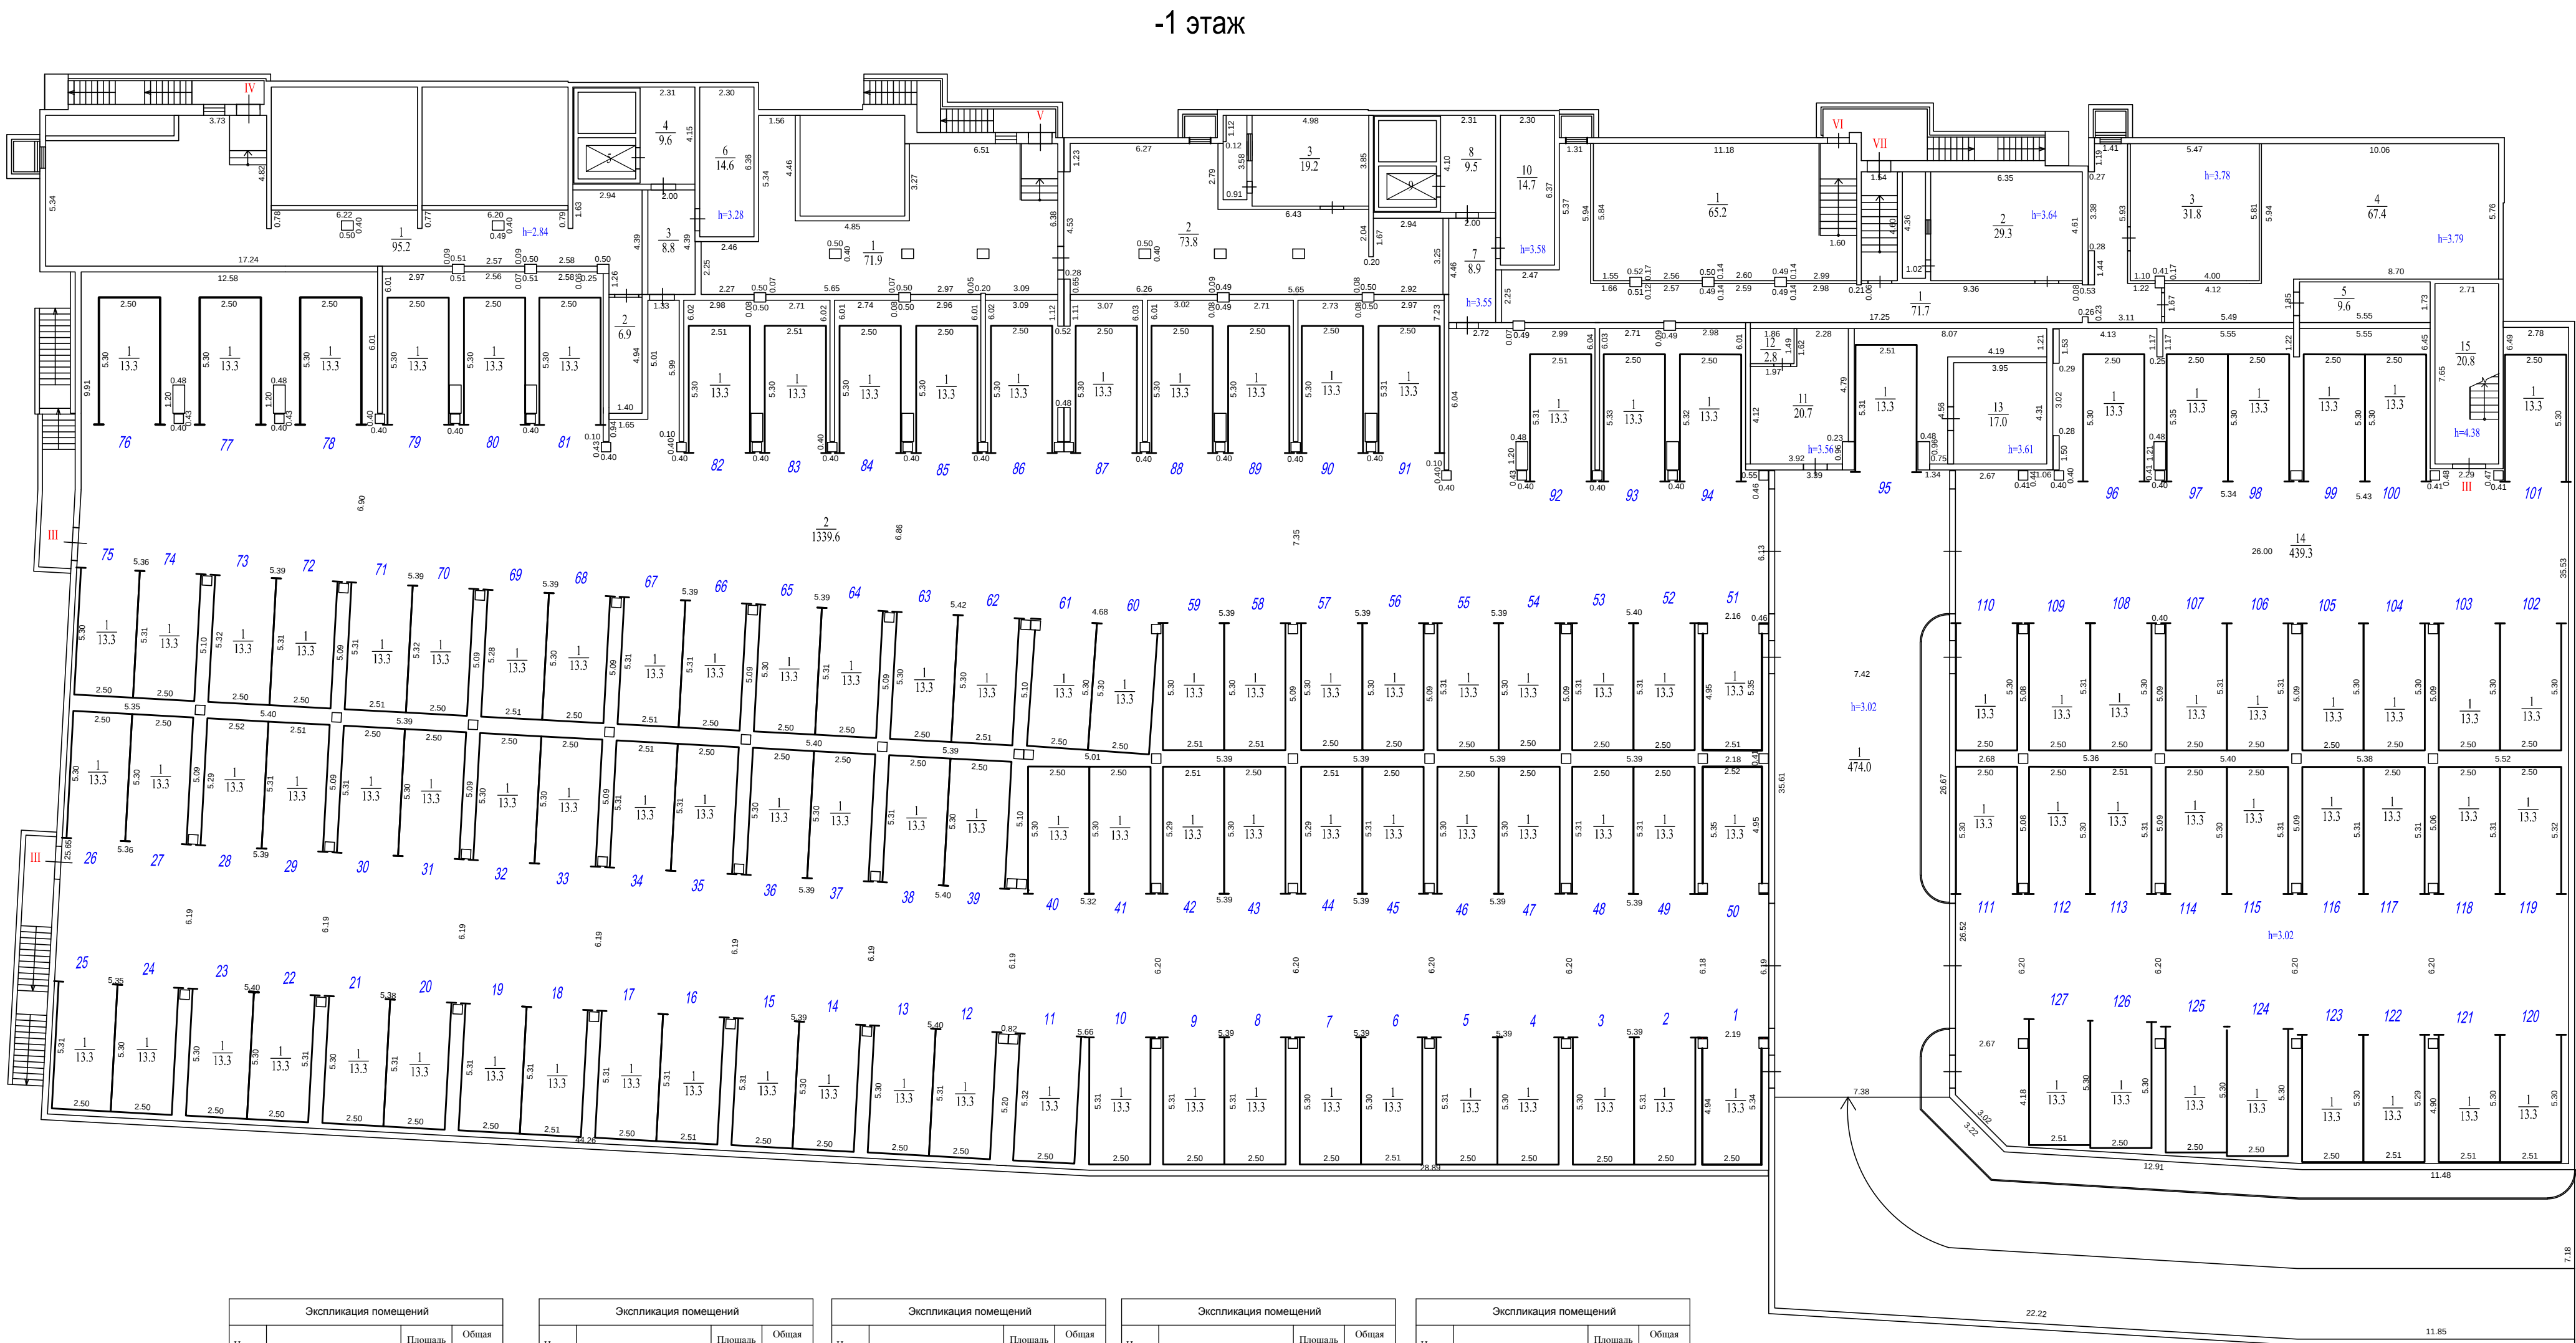

Экспликация помещений			
Номер помещ.	Наименование	Площадь помещ., м²	Общая площадь помещ., м²
Помещение III (помещение автостоянки)			
1	Крытый проезд	474.0	2388.9
2	Помещение хранения автомобилей №2	1339.6	
3	Тамбур-шлюз	8.8	
4	Лифтовой холл	9.6	
5	Лифтовая шахта	4.3	
6	Электрощитовая №1	14.6	
7	Тамбур-шлюз	8.9	
8	Лифтовой холл	9.5	
9	Лифтовая шахта	4.3	
10	Электрощитовая №2	14.7	
98	Машино-место	13.3	
99	Машино-место	13.3	
100	Машино-место	13.3	
101	Машино-место	13.3	
102	Машино-место	13.3	
103	Машино-место	13.3	
104	Машино-место	13.3	
105	Машино-место	13.3	
106	Машино-место	13.3	
107	Машино-место	13.3	
108	Машино-место	13.3	
109	Машино-место	13.3	
110	Машино-место	13.3	
111	Машино-место	13.3	
112	Машино-место	13.3	
113	Машино-место	13.3	
114	Машино-место	13.3	
115	Машино-место	13.3	
116	Машино-место	13.3	
117	Машино-место	13.3	
118	Машино-место	13.3	
119	Машино-место	13.3	
120	Машино-место	13.3	
121	Машино-место	13.3	
122	Машино-место	13.3	
123	Машино-место	13.3	
124	Машино-место	13.3	
125	Машино-место	13.3	
126	Машино-место	13.3	
127	Машино-место	13.3	


Экспликация помещений			
Номер помещ.	Наименование	Площадь помещ., м²	Общая площадь помещ., м²
Помещение IV (технические помещения)			
1	Техническое помещение №1	95.2	102.1
2	Вентпомещение	6.9	

Экспликация помещений			
Номер помещ.	Наименование	Площадь помещ., м²	Общая площадь помещ., м²
Помещение V (технические помещения)			
1	Техническое помещение №2	71.9	164.9
2	Техническое помещение №3	73.8	
3	Вентпомещение	19.2	

Экспликация помещений			
Номер помещ.	Наименование	Площадь помещ., м²	Общая площадь помещ., м²
Помещение VI (технические помещения)			
1	Насосная пожаротушения	65.2	65.2

Экспликация помещений			
Номер помещ.	Наименование	Площадь помещ., м²	Общая площадь помещ., м²
Помещение VII (технические помещения)			
1	Коридор	71.7	209.8
2	Вентпомещение	29.3	
3	Насосная	31.8	
4	ИТП	67.4	
5	Вентпомещение	9.6	

1 этаж

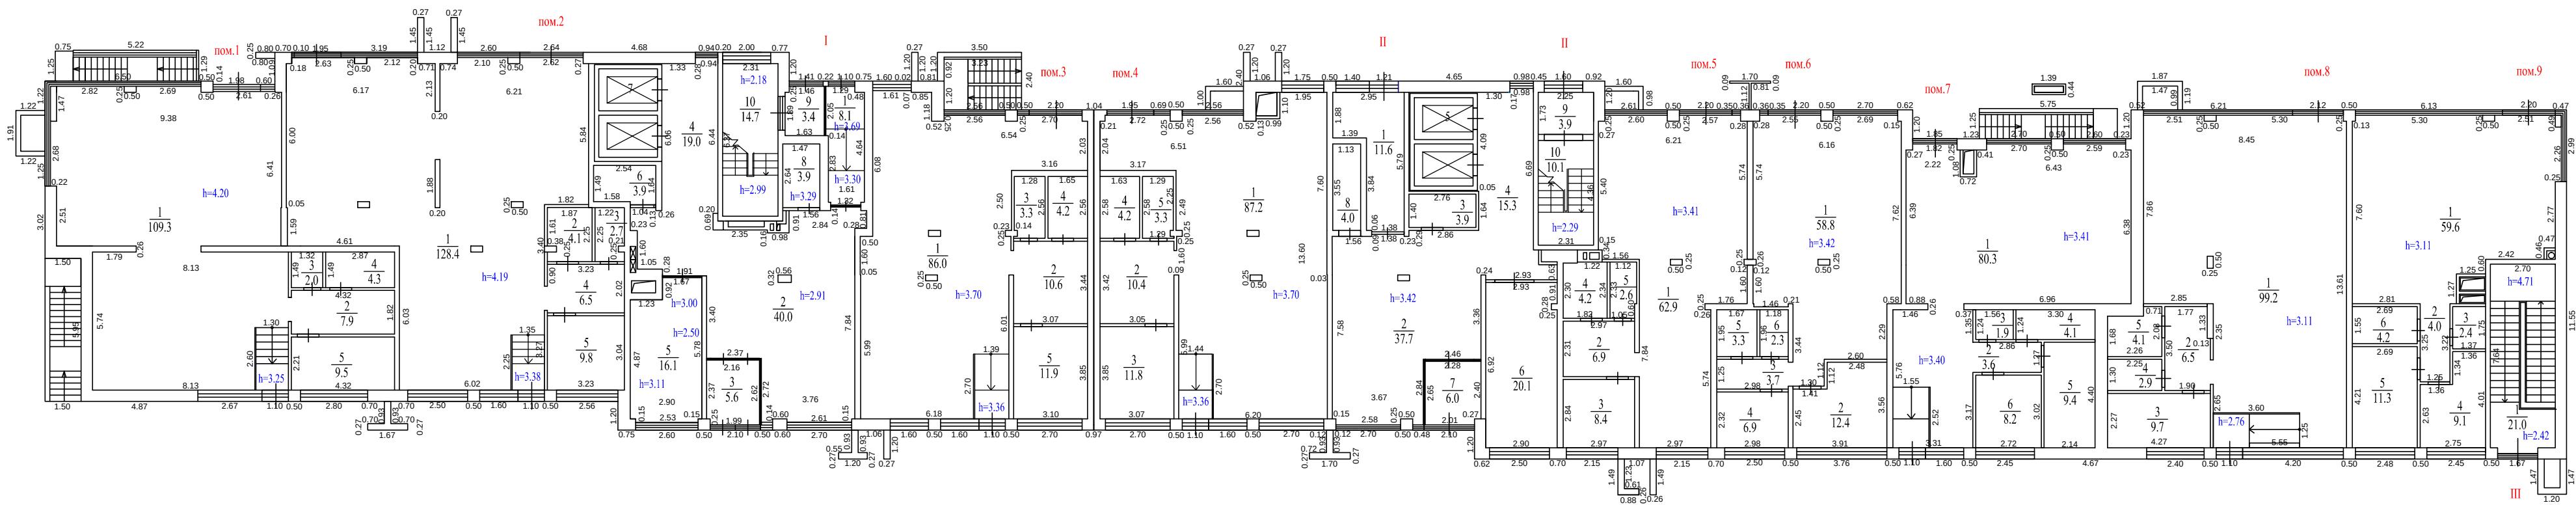

Экспликация помещений. Секция №1			
Номер помещ.	Наименование	Площадь помещ., м²	Общая площадь помещ., м²
Помещение 1 (места общего пользования)			
1	Тамбур	8.1	119.0
2	Холл	40.0	
3	Тамбур	5.6	
4	Лифтовой холл	19.0	
5	Колясочная	16.1	
6	Техническое помещение	3.9	
7	Лифтовая шахта	4.3	
8	КУИ	3.9	
9	Тамбур	3.4	
10	Лестничная клетка	14.7	
Нежилое помещение 1			
1	Торговый зал	109.3	133.0
2	Коридор	7.9	
3	Санузел	2.0	
4	КУИ	4.3	
5	Помещение персонала	9.5	
Нежилое помещение 2			
1	Торговый зал	128.4	151.5
2	КУИ	4.1	
3	Санузел	2.7	
4	Коридор	6.5	
5	Помещение персонала	9.8	
Нежилое помещение 3			
1	Торговый зал	86.0	116.0
2	Коридор	10.6	
3	Санузел	3.3	
4	КУИ	4.2	
5	Помещение персонала	11.9	

Экспликация помещений. Секция №2			
Номер помещ.	Наименование	Площадь помещ., м²	Общая площадь помещ., м²
Помещение II (места общего пользования)			
1	Тамбур	11.6	116.9
2	Холл	37.7	
3	Техническое помещение	3.9	
4	Лифтовой холл	15.3	
5	Лифтовая шахта	4.3	
6	Колясочная	20.1	
7	Тамбур	6.0	
8	КУИ	4.0	
9	Тамбур	3.9	
10	Лестничная клетка	10.1	
Нежилое помещение 4			
1	Торговый зал	87.2	116.9
2	Коридор	10.4	
3	Помещение персонала	11.8	
4	КУИ	4.2	
5	Санузел	3.3	
Нежилое помещение 5			
1	Торговый зал	62.9	85.0
2	Коридор	6.9	
3	Помещение персонала	8.4	
4	КУИ	4.2	
5	Санузел	2.6	
Нежилое помещение 6			
1	Торговый зал	58.8	87.4
2	Помещение персонала	12.4	
3	Коридор	3.7	
4	Подсобное помещение	6.9	
5	КУИ	3.3	
6	Санузел	2.3	
Нежилое помещение 7			
1	Торговый зал	80.3	107.5
2	Коридор	3.6	
3	Санузел	1.9	
4	КУИ	4.1	
5	Подсобное помещение	9.4	
6	Помещение персонала	8.2	


Экспликация помещений. Секция №3			
Номер помещ.	Наименование	Площадь помещ., м²	Общая площадь помещ., м²
Помещение III (места общего пользования)			
1	Лестничная клетка	21.0	21.0
Нежилое помещение 8			
1	Торговый зал	99.2	122.4
2	Коридор	6.5	
3	Помещение персонала	9.7	
4	Санузел	2.9	
5	КУИ	4.1	
Нежилое помещение 9			
1	Торговый зал	59.6	90.6
2	Коридор	4.0	
3	Санузел	2.4	
4	Подсобное помещение	9.1	
5	Помещение персонала	11.3	
6	КУИ	4.2	

Перегородки в стадии строительства

Поэтажный план			
Заказчик: ООО "Отрада Девелопмент"			
Российская Федерация, Московская область, г.о. Красногорск, пос. Отрадное, ул. Пятницкая, д.19	Этаж	Лист	Листов
	1	3	22
Кадастровый инженер Куликова О.А.			



2 этаж

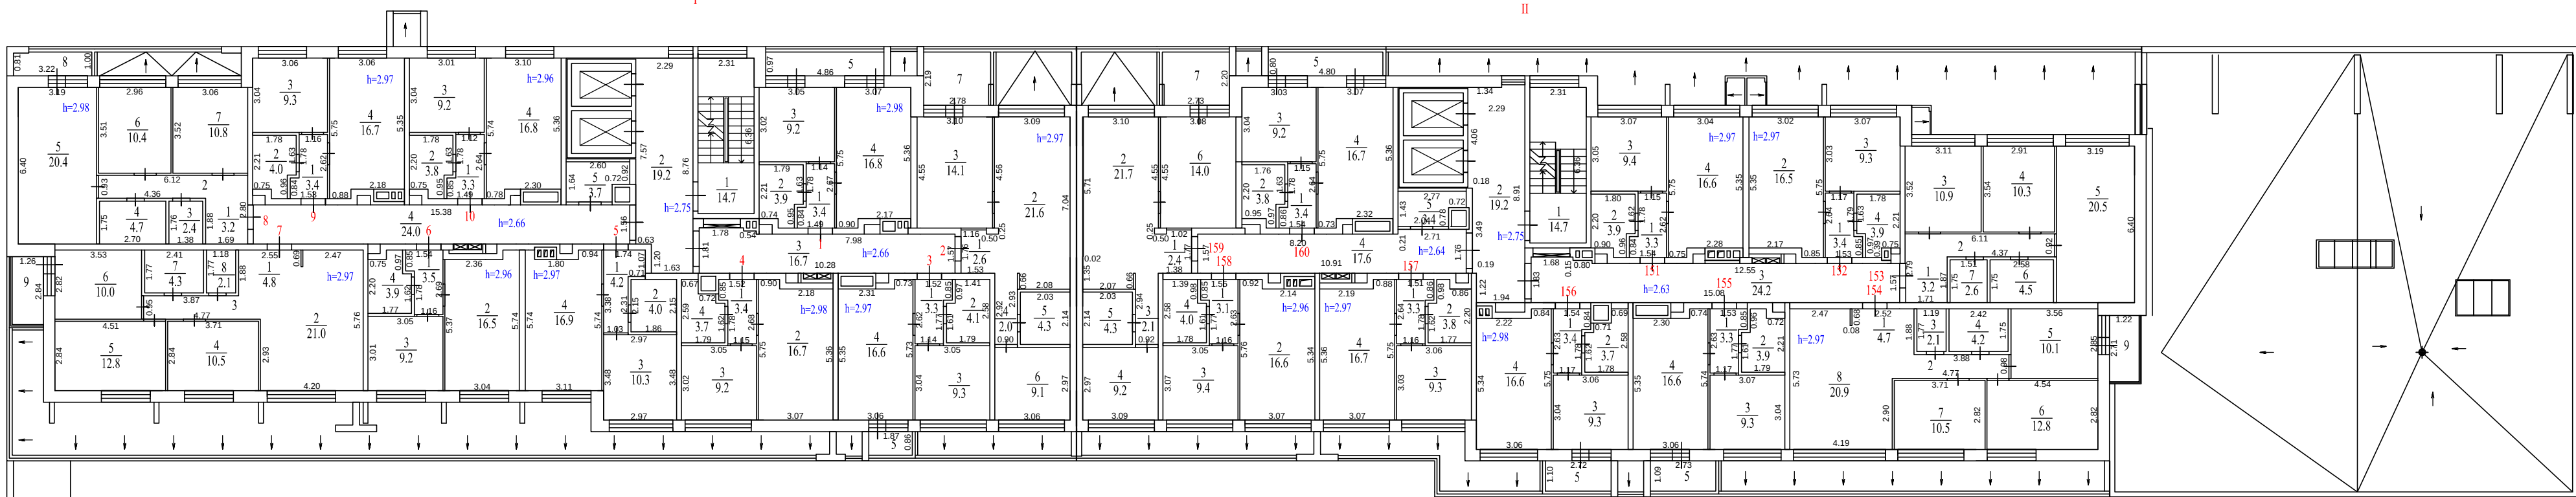

Экспликация помещений. Секция №1				
Номер помещ.	Наименование	Площадь помещ., м²	Общая площадь помещ., м²	
Помещение I (места общего пользования)				
1	Лестничная клетка	14.7	78.3	
2	Лифтовой холл	19.2		
3	Коридор	16.7		
4	Коридор	24.0		
5	Техническое помещение	3.7		
Квартира №1				
1	Прихожая	3.4	33.3	38.0/34.7
2	Санузел	3.9		
3	Спальня	9.2		
4	Кухня-столовая	16.8		
5	Балкон (k=1/k=0.3)	4.7/1.4		
Квартира №2				
1	Прихожая	2.6	53.7	59.8/55.5
2	Кухня-столовая	21.6		
3	Спальня	14.1		
4	Коридор	2.0		
5	Санузел	4.3		
6	Спальня	9.1		
7	Балкон (k=1/k=0.3)	6.1/1.8		
Квартира №3				
1	Прихожая	3.3	33.3	34.9/33.8
2	Санузел	4.1		
3	Спальня	9.3		
4	Кухня-столовая	16.6		
5	Балкон (k=1/k=0.3)	1.6/0.5		
Квартира №4				
1	Прихожая	3.4	33.0	
2	Кухня-столовая	16.7		
3	Спальня	9.2		
4	Санузел	3.7		
Квартира №5				
1	Прихожая	4.2	35.4	
2	Санузел	4.0		
3	Спальня	10.3		
4	Кухня-столовая	16.9		
Квартира №6				
1	Прихожая	3.5	33.1	
2	Кухня-столовая	16.5		
3	Спальня	9.2		
4	Санузел	3.9		
Квартира №7				
1	Прихожая	4.8	70.0	
2	Кухня-столовая	21.0		
3	Коридор	4.5		
4	Спальня	10.5		
5	Спальня	12.8		
6	Спальня	10.0		
7	Ванная	4.3		
8	Туалет	2.1		
9	Балкон (k=1/k=0.3)	3.6/1.1	73.6/71.1	
Квартира №8				
1	Прихожая	3.2	57.5	
2	Коридор	5.6		
3	Туалет	2.4		
4	Ванная	4.7		
5	Кухня-столовая	20.4		
6	Спальня	10.4		
7	Спальня	10.8		
8	Балкон (k=1/k=0.3)	3.1/0.9	60.6/58.4	
Квартира №9				
1	Прихожая	3.4	33.4	
2	Санузел	4.0		
3	Спальня	9.3		
4	Кухня-столовая	16.7		
Квартира №10				
1	Прихожая	3.3	33.1	
2	Санузел	3.8		
3	Спальня	9.2		
4	Кухня-столовая	16.8		

Экспликация помещений. Секция №2			
Номер помещ.	Наименование	Площадь помещ., м²	Общая площадь помещ., м²
Помещение II (места общего пользования)			
1	Лестничная клетка	14.7	79.1
2	Лестничн. холл	19.2	
3	Коридор	24.2	
4	Коридор	17.6	
5	Техническое помещение	3.4	
Квартира №151			
1	Прихожая	3.3	33.2
2	Санузел	3.9	
3	Спальня	9.4	
4	Кухня-столовая	16.6	
Квартира №152			
1	Прихожая	3.4	33.1
2	Кухня-столовая	16.5	
3	Спальня	9.3	
4	Санузел	3.9	
Квартира №153			
1	Прихожая	3.2	57.6
2	Коридор	5.6	
3	Спальня	10.9	
4	Спальня	10.3	
5	Кухня-столовая	20.5	
6	Ванная	4.5	
7	Туалет	2.6	
Квартира №154			
1	Прихожая	4.7	70.0
2	Коридор	4.7	
3	Туалет	2.1	
4	Ванная	4.2	
5	Спальня	10.1	
6	Спальня	12.8	
7	Спальня	10.5	
8	Кухня-столовая	20.9	
9	Балкон (k=1/k=0.3)	3.3/1.0	73.3/71.0
Квартира №155			
1	Прихожая	3.3	33.1
2	Санузел	3.9	
3	Спальня	9.3	
4	Кухня-столовая	16.6	
5	Балкон (k=1/k=0.3)	3.4/1.0	36.5/34.1
Квартира №156			
1	Прихожая	3.4	33.0
2	Санузел	3.7	
3	Спальня	9.3	
4	Кухня-столовая	16.6	
5	Балкон (k=1/k=0.3)	3.4/1.0	36.4/34.0
Квартира №157			
1	Прихожая	3.3	33.1
2	Санузел	3.8	
3	Спальня	9.3	
4	Кухня-столовая	16.7	
Квартира №158			
1	Прихожая	3.3	33.3
2	Кухня-столовая	16.6	
3	Спальня	9.4	
4	Санузел	4.0	
Квартира №159			
1	Прихожая	2.4	53.7
2	Кухня-столовая	21.7	
3	Коридор	2.1	
4	Спальня	9.2	
5	Санузел	4.3	
6	Спальня	14.0	
7	Балкон (k=1/k=0.3)	6.0/1.8	
59.7/55.5			
Квартира №160			
1	Прихожая	3.4	33.1
2	Санузел	3.8	
3	Спальня	9.2	
4	Кухня-столовая	16.7	
5	Балкон (k=1/k=0.3)	3.8/1.1	36.9/34.2

Перегородки в стадии строительства

Потажный план			
Заказчик: ООО "Отрада Девелопмент"			
Российская Федерация, Московская область, г.о. Красногорск, пос. Отрадное, ул. Пятницкая, д.19	Этаж	Лист	Листов
	2	4	22
Кадастровый инженер Куликова О.А.			



3 этаж




Экспликация помещений . Секция №1			
Номер помещ.	Наименование	Площадь помещ., м²	Общая площадь помещ., м²
Помещение I (места общего пользования)			
1	Лестничная клетка	14.7	78.6
2	Лифтовой холл	19.5	
3	Коридор	16.8	
4	Коридор	23.9	
5	Техническое помещение	3.7	
Квартира №11			
1	Прихожая	3.2	32.7
2	Санузел	3.7	
3	Спальня	9.3	
4	Кухня-столовая	16.5	
5	Балкон (k=1/k=0,3)	3.9/1.2	
Квартира №12			
1	Прихожая	2.4	53.1
2	Кухня-столовая	21.6	
3	Спальня	14.0	
4	Коридор	2.1	
5	Санузел	3.9	
6	Спальня	9.1	
7	Балкон (k=1/k=0,3)	5.7/1.7	
Квартира №13			
1	Прихожая	3.4	33.3
2	Санузел	4.0	
3	Спальня	9.4	
4	Кухня-столовая	16.5	
5	Балкон (k=1/k=0,3)	1.5/0.5	
Квартира №14			
1	Прихожая	3.4	32.7
2	Кухня-столовая	16.4	
3	Спальня	9.3	
4	Санузел	3.6	
Квартира №15			
1	Прихожая	4.2	35.3
2	Санузел	3.7	
3	Спальня	10.4	
4	Кухня-столовая	17.0	
Квартира №16			
1	Прихожая	3.4	32.6
2	Кухня-столовая	16.2	
3	Спальня	9.3	
4	Санузел	3.7	
Квартира №17			
1	Прихожая	4.2	69.0
2	Кухня-столовая	21.0	
3	Коридор	4.6	
4	Спальня	10.5	
5	Спальня	12.8	
6	Спальня	10.0	
7	Ванная	4.0	
8	Туалет	1.9	
9	Балкон (k=1/k=0,3)	3.7/1.1	
Квартира №18			
1	Прихожая	3.2	57.3
2	Коридор	5.8	
3	Туалет	2.2	
4	Ванная	4.5	
5	Кухня-столовая	20.4	
6	Спальня	10.4	
7	Спальня	10.8	
8	Балкон (k=1/k=0,3)	2.6/0.8	
Квартира №19			
1	Прихожая	3.2	31.6
2	Санузел	3.4	
3	Спальня	9.0	
4	Кухня-столовая	16.0	
Квартира №20			
1	Прихожая	3.4	32.8
2	Санузел	3.7	
3	Спальня	9.3	
4	Кухня-столовая	16.4	

Экспликация помещений . Секция №2			
Номер помещ.	Наименование	Площадь помещ., м²	Общая площадь помещ., м²
Помещение II (места общего пользования)			
1	Лестничная клетка	14.7	79.4
2	Лифтовый холл	19.0	
3	Коридор	24.2	
4	Коридор	18.0	
5	Техническое помещение	3.5	
Квартира №161			
1	Прихожая	3.3	32.7
2	Санузел	3.7	
3	Спальня	9.3	
4	Кухня-столовая	16.4	
Квартира №162			
1	Прихожая	3.4	32.6
2	Кухня-столовая	16.3	
3	Спальня	9.3	
4	Санузел	3.6	
Квартира №163			
1	Прихожая	3.1	57.2
2	Коридор	5.8	
3	Спальня	10.8	
4	Спальня	10.3	
5	Кухня-столовая	20.5	
6	Ванная	4.3	
7	Туалет	2.4	
Квартира №164			
1	Прихожая	4.3	69.3
2	Коридор	4.6	
3	Туалет	1.9	
4	Ванная	4.0	
5	Спальня	10.2	
6	Спальня	12.7	
7	Спальня	10.3	
8	Кухня-столовая	21.3	
9	Балкон (k=1/k=0,3	4.1/1.2	73.4/70.5
Квартира №165			
1	Прихожая	3.3	32.8
2	Санузел	3.7	
3	Спальня	9.3	
4	Кухня-столовая	16.5	
5	Балкон (k=1/k=0,3)	3.9/1.0	36.1/33.8
Квартира №166			
1	Прихожая	3.4	32.7
2	Санузел	3.6	
3	Спальня	9.2	
4	Кухня-столовая	16.5	
5	Балкон (k=1/k=0,3)	3.3/1.0	36.0/33.7
Квартира №167			
1	Прихожая	3.4	32.8
2	Санузел	3.7	
3	Спальня	9.2	
4	Кухня-столовая	16.5	
Квартира №168			
1	Прихожая	3.3	33.0
2	Кухня-столовая	16.5	
3	Спальня	9.2	
4	Санузел	4.0	
Квартира №169			
1	Прихожая	2.3	53.0
2	Кухня-столовая	21.6	
3	Коридор	2.1	
4	Спальня	9.1	
5	Санузел	3.9	
6	Спальня	14.0	
7	Балкон (k=1/k=0,3	5.8/1.7	58.8/54.7
Квартира №170			
1	Прихожая	3.3	32.7
2	Санузел	3.7	
3	Спальня	9.2	
4	Кухня-столовая	16.5	
5	Балкон (k=1/k=0,3)	3.9/1.2	36.6/33.9

Перегородки в стадии строительства			
Потажный план			
Заказчик: ООО "Отрада Девелопмент"			
Российская Федерация, Московская область, г.о. Красногорск, пос. Отрадное, ул. Пятницкая, д.19	Этаж	Лист	Листов
	3	5	22
Кадастровый инженер		Куликова О.А.	



4 этаж

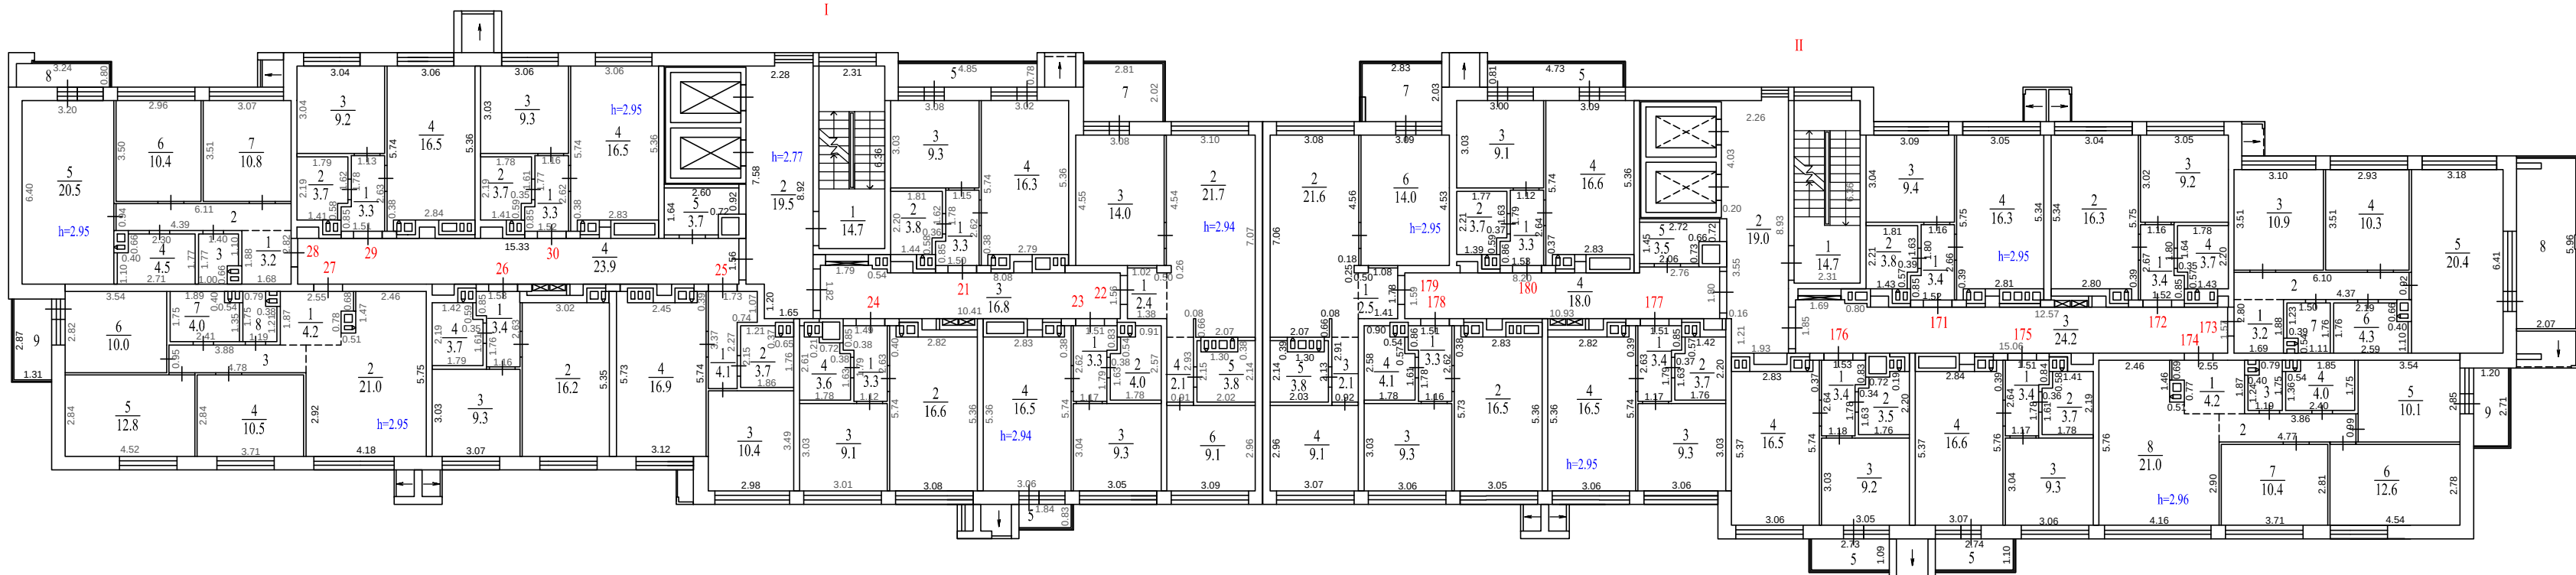


Экспликация помещений. Секция №1			
Номер помещ.	Наименование	Площадь помещ., м²	Общая площадь помещ., м²
Помещение I (места общего пользования)			
1	Лестничная клетка	14.7	78.6
2	Лифтовой холл	19.5	
3	Коридор	16.8	
4	Коридор	23.9	
5	Техническое помещение	3.7	
Квартира №21			
1	Прихожая	3.3	32.7
2	Санузел	3.8	
3	Спальня	9.3	
4	Кухня-столовая	16.3	
5	Балкон (k=1/k=0,3)	3.8/1.1	
Квартира №22			
1	Прихожая	2.4	53.1
2	Кухня-столовая	21.7	
3	Спальня	14.0	
4	Коридор	2.1	
5	Санузел	3.8	
6	Спальня	9.1	
7	Балкон (k=1/k=0,3)	5.7/1.7	58.8/54.8
Квартира №23			
1	Прихожая	3.3	33.1
2	Санузел	4.0	
3	Спальня	9.3	
4	Кухня-столовая	16.5	
5	Балкон (k=1/k=0,3)	1.5/0.5	34.6/33.6
Квартира №24			
1	Прихожая	3.3	32.6
2	Кухня-столовая	16.6	
3	Спальня	9.1	
4	Санузел	3.6	
Квартира №25			
1	Прихожая	4.1	35.1
2	Санузел	3.7	
3	Спальня	10.4	
4	Кухня-столовая	16.9	
Квартира №26			
1	Прихожая	3.4	32.6
2	Кухня-столовая	16.2	
3	Спальня	9.3	
4	Санузел	3.7	
Квартира №27			
1	Прихожая	4.2	68.9
2	Кухня-столовая	21.0	
3	Коридор	4.5	
4	Спальня	10.5	
5	Спальня	12.8	
6	Спальня	10.0	
7	Ванная	4.0	
8	Туалет	1.9	
9	Балкон (k=1/k=0,3)	3.8/1.1	72.7/70.0
Квартира №28			
1	Прихожая	3.2	57.3
2	Коридор	5.7	
3	Туалет	2.2	
4	Ванная	4.5	
5	Кухня-столовая	20.5	
6	Спальня	10.4	
7	Спальня	10.8	
8	Балкон (k=1/k=0,3)	2.6/0.8	59.9/58.1
Квартира №29			
1	Прихожая	3.3	32.7
2	Санузел	3.7	
3	Спальня	9.2	
4	Кухня-столовая	16.5	
Квартира №30			
1	Прихожая	3.3	32.8
2	Санузел	3.7	
3	Спальня	9.3	
4	Кухня-столовая	16.5	

Экспликация помещений. Секция №2			
Номер помещ.	Наименование	Площадь помещ., м²	Общая площадь помещ., м²
Помещение II (места общего пользования)			
1	Лестничная клетка	14.7	79.4
2	Лифтовой холл	19.0	
3	Коридор	24.2	
4	Коридор	18.0	
5	Техническое помещение	3.5	
Квартира №171			
1	Прихожая	3.4	32.9
2	Санузел	3.8	
3	Спальня	9.4	
4	Кухня-столовая	16.3	
Квартира №172			
1	Прихожая	3.4	32.6
2	Кухня-столовая	16.3	
3	Спальня	9.2	
4	Санузел	3.7	
Квартира №173			
1	Прихожая	3.2	57.1
2	Коридор	5.6	
3	Спальня	10.9	
4	Спальня	10.3	
5	Кухня-столовая	20.4	
6	Ванная	4.3	
7	Туалет	2.4	
8	Балкон (k=1/k=0,3)	12,3/3,7	69,4/60,8
Квартира №174			
1	Прихожая	4.2	68.9
2	Коридор	4.7	
3	Туалет	1.9	
4	Ванная	4.0	
5	Спальня	10.1	
6	Спальня	12.6	
7	Спальня	10.4	
8	Кухня-столовая	21.0	
9	Балкон (k=1/k=0,3)	3,3/1,0	72,2/69,9
Квартира №175			
1	Прихожая	3.4	33.0
2	Санузел	3.7	
3	Спальня	9.3	
4	Кухня-столовая	16.6	
5	Балкон (k=1/k=0,3)	3,0/0,9	
Квартира №176			
1	Прихожая	3.4	32.6
2	Санузел	3.5	
3	Спальня	9.2	
4	Кухня-столовая	16.5	
5	Балкон (k=1/k=0,3)	3,0/0,9	
Квартира №177			
1	Прихожая	3.4	32.9
2	Санузел	3.7	
3	Спальня	9.3	
4	Кухня-столовая	16.5	
Квартира №178			
1	Прихожая	3.3	33.2
2	Кухня-столовая	16.5	
3	Спальня	9.3	
4	Санузел	4.1	
Квартира №179			
1	Прихожая	2.5	53.1
2	Кухня-столовая	21.6	
3	Коридор	2.1	
4	Спальня	9.1	
5	Санузел	3.8	
6	Спальня	14.0	
7	Балкон (k=1/k=0,3)	5,7/1,7	58,8/54,8
Квартира №180			
1	Прихожая	3.3	32.7
2	Санузел	3.7	
3	Спальня	9.1	
4	Кухня-столовая	16.6	
5	Балкон (k=1/k=0,3)	3,8/1,1	

Перегородки в стадии строительства			
Потажный план			
Заказчик: ООО "Отрада Девелопмент"			
Российская Федерация, Московская область, г.о. Красногорск, пос. Отрадное, ул. Пятницкая, д.19	Этаж	Лист	Листов
	4	6	22
Кадастровый инженер Куликова О.А.			

5 этаж

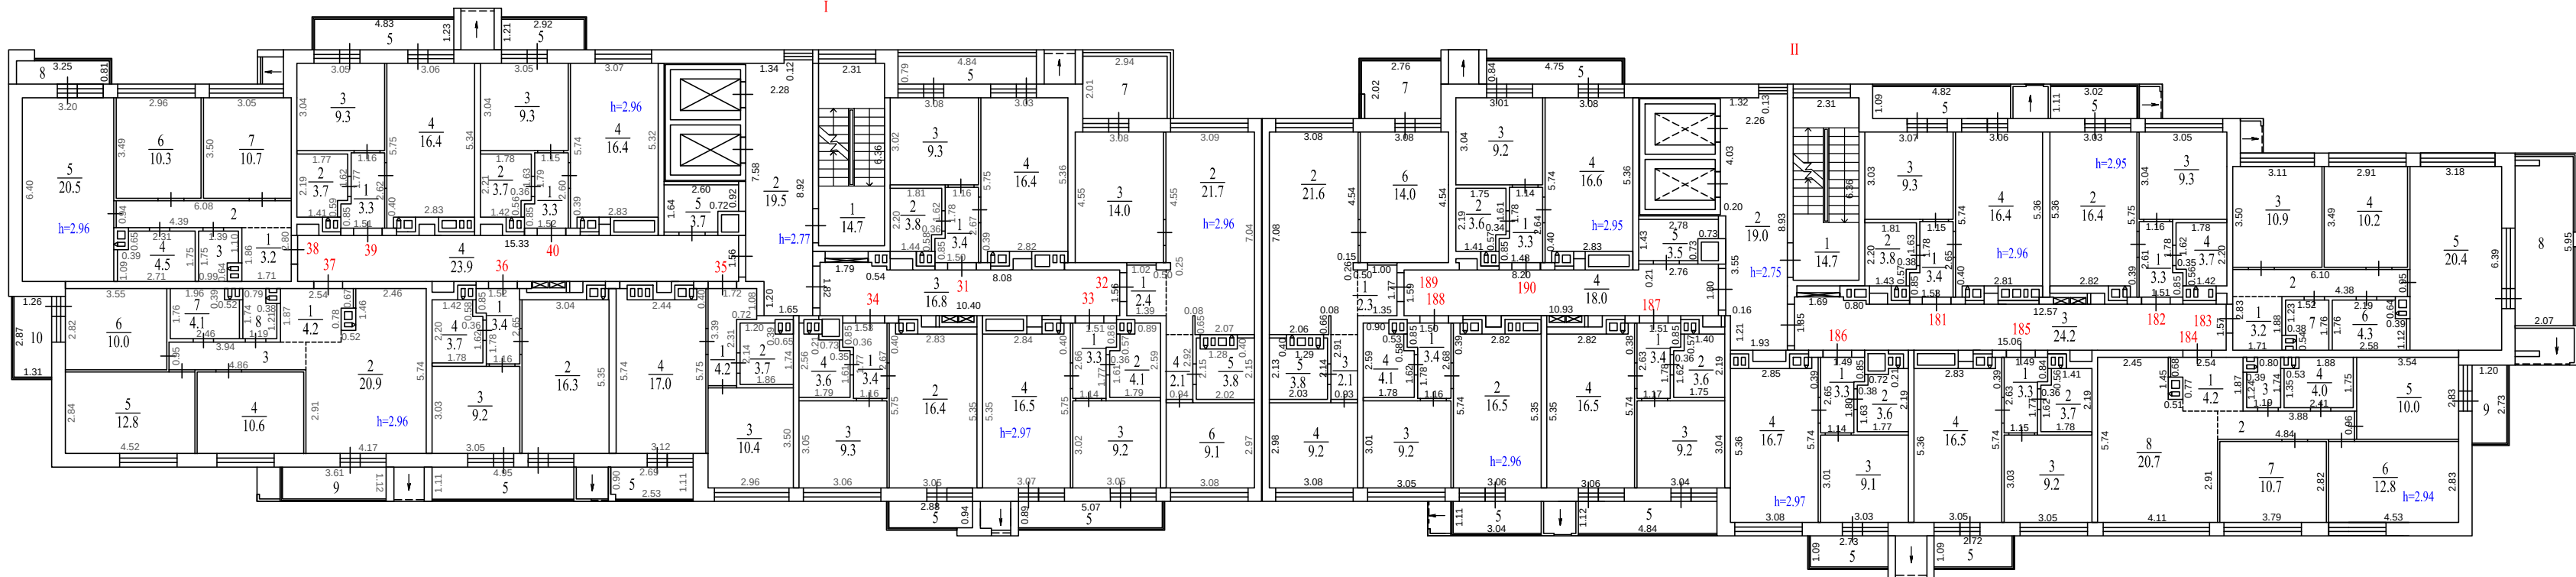


Экспликация помещений. Секция №1			
Номер помещ.	Наименование	Площадь помещ., м²	Общая площадь помещ., м²
Помещение I (места общего пользования)			
1	Лестничная клетка	14.7	78.6
2	Лифтовый холл	19.5	
3	Коридор	16.8	
4	Коридор	23.9	
5	Техническое помещение	3.7	
Квартира №31			
1	Прихожая	3.4	32.9
2	Санузел	3.8	
3	Спальня	9.3	
4	Кухня-столовая	16.4	
5	Балкон (k=1/k=0,3)	3.8/1.1	
Квартира №32			
1	Прихожая	2.4	53.1
2	Кухня-столовая	21.7	
3	Спальня	14.0	
4	Коридор	2.1	
5	Санузел	3.8	
6	Спальня	9.1	
7	Балкон (k=1/k=0,3)	5.7/1.7	58.8/54.8
Квартира №33			
1	Прихожая	3.3	33.1
2	Санузел	4.1	
3	Спальня	9.2	
4	Кухня-столовая	16.5	
5	Балкон (k=1/k=0,3)	4.5/1.4	
Квартира №34			
1	Прихожая	3.4	32.7
2	Кухня-столовая	16.4	
3	Спальня	9.3	
4	Санузел	3.6	
5	Балкон (k=1/k=0,3)	2.7/0.8	
Квартира №35			
1	Прихожая	4.2	35.3
2	Санузел	3.7	
3	Спальня	10.4	
4	Кухня-столовая	17.0	
5	Балкон (k=1/k=0,3)	3.0/0.9	
Квартира №36			
1	Прихожая	3.4	32.6
2	Кухня-столовая	16.3	
3	Спальня	9.2	
4	Санузел	3.7	
5	Балкон (k=1/k=0,3)	5.5/1.7	
Квартира №37			
1	Прихожая	4.2	69.1
2	Кухня-столовая	20.9	
3	Коридор	4.6	
4	Спальня	10.6	
5	Спальня	12.8	
6	Спальня	10.0	76.8/71.4
7	Ванная	4.1	
8	Туалет	1.9	
9	Балкон (k=1/k=0,3)	4.0/1.2	
10	Балкон (k=1/k=0,3)	3.7/1.1	
Квартира №38			
1	Прихожая	3.2	57.1
2	Коридор	5.7	
3	Туалет	2.2	
4	Ванная	4.5	
5	Кухня-столовая	20.5	
6	Спальня	10.3	59.7/57.9
7	Спальня	10.7	
8	Балкон (k=1/k=0,3)	2.6/0.8	
Квартира №39			
1	Прихожая	3.3	32.7
2	Санузел	3.7	
3	Спальня	9.3	
4	Кухня-столовая	16.4	
5	Балкон (k=1/k=0,3)	5.9/1.8	
Квартира №40			
1	Прихожая	3.3	32.7
2	Санузел	3.7	
3	Спальня	9.3	
4	Кухня-столовая	16.4	
5	Балкон (k=1/k=0,3)	3.5/1.1	

Экспликация помещений. Секция №2			
Номер помещ.	Наименование	Площадь помещ., м²	Общая площадь помещ., м²
Помещение II (места общего пользования)			
1	Лестничная клетка	14.7	79.4
2	Лифтовой холл	19.0	
3	Коридор	24.2	
4	Коридор	18.0	
5	Техническое помещение	3.5	
Квартира №181			
1	Прихожая	3.4	32.9
2	Санузел	3.8	
3	Спальня	9.3	
4	Кухня-столовая	16.4	
5	Балкон (k=1/k=0.3)	5.3/1.6	
Квартира №182			
1	Прихожая	3.3	32.7
2	Кухня-столовая	16.4	
3	Спальня	9.3	
4	Санузел	3.7	
5	Балкон (k=1/k=0.3)	3.3/1.0	
Квартира №183			
1	Прихожая	3.2	57.2
2	Коридор	5.8	
3	Спальня	10.9	
4	Спальня	10.2	
5	Кухня-столовая	20.4	
6	Ванная	4.3	
7	Туалет	2.4	
8	Балкон (k=1/k=0.3)	12.3/3.7	
Квартира №184			
1	Прихожая	4.2	68.9
2	Коридор	4.6	
3	Туалет	1.9	
4	Ванная	4.0	
5	Спальня	10.0	
6	Спальня	12.8	
7	Спальня	10.7	
8	Кухня-столовая	20.7	
9	Балкон (k=1/k=0.3)	3.3/1.0	
Квартира №185			
1	Прихожая	3.3	32.7
2	Санузел	3.7	
3	Спальня	9.2	
4	Кухня-столовая	16.5	
5	Балкон (k=1/k=0.3)	3.0/0.9	
Квартира №186			
1	Прихожая	3.3	32.7
2	Санузел	3.6	
3	Спальня	9.1	
4	Кухня-столовая	16.7	
5	Балкон (k=1/k=0.3)	3.0/0.9	
Квартира №187			
1	Прихожая	3.4	32.7
2	Санузел	3.6	
3	Спальня	9.2	
4	Кухня-столовая	16.5	
5	Балкон (k=1/k=0.3)	5.4/1.6	
Квартира №188			
1	Прихожая	3.4	33.2
2	Кухня-столовая	16.5	
3	Спальня	9.2	
4	Санузел	4.1	
5	Балкон (k=1/k=0.3)	3.4/1.0	
Квартира №189			
1	Прихожая	2.3	53.0
2	Кухня-столовая	21.6	
3	Коридор	2.1	
4	Спальня	9.2	
5	Санузел	3.8	
6	Спальня	14.0	
7	Балкон (k=1/k=0.3)	5.6/1.7	
Квартира №190			
1	Прихожая	3.3	32.7
2	Санузел	3.6	
3	Спальня	9.2	
4	Кухня-столовая	16.6	
5	Балкон (k=1/k=0.3)	4.0/1.2	

Перегородки в стадии строительства			
Поэтажный план			
Заказчик: ООО "Отрада Девелопмент"			
Российская Федерация, Московская область, г.о. Красногорск, пос. Отрадное, ул. Пятницкая, д.19	Этаж	Лист	Листов
	5	7	22
Кадастровый инженер		Куликова О.А.	



6 этаж

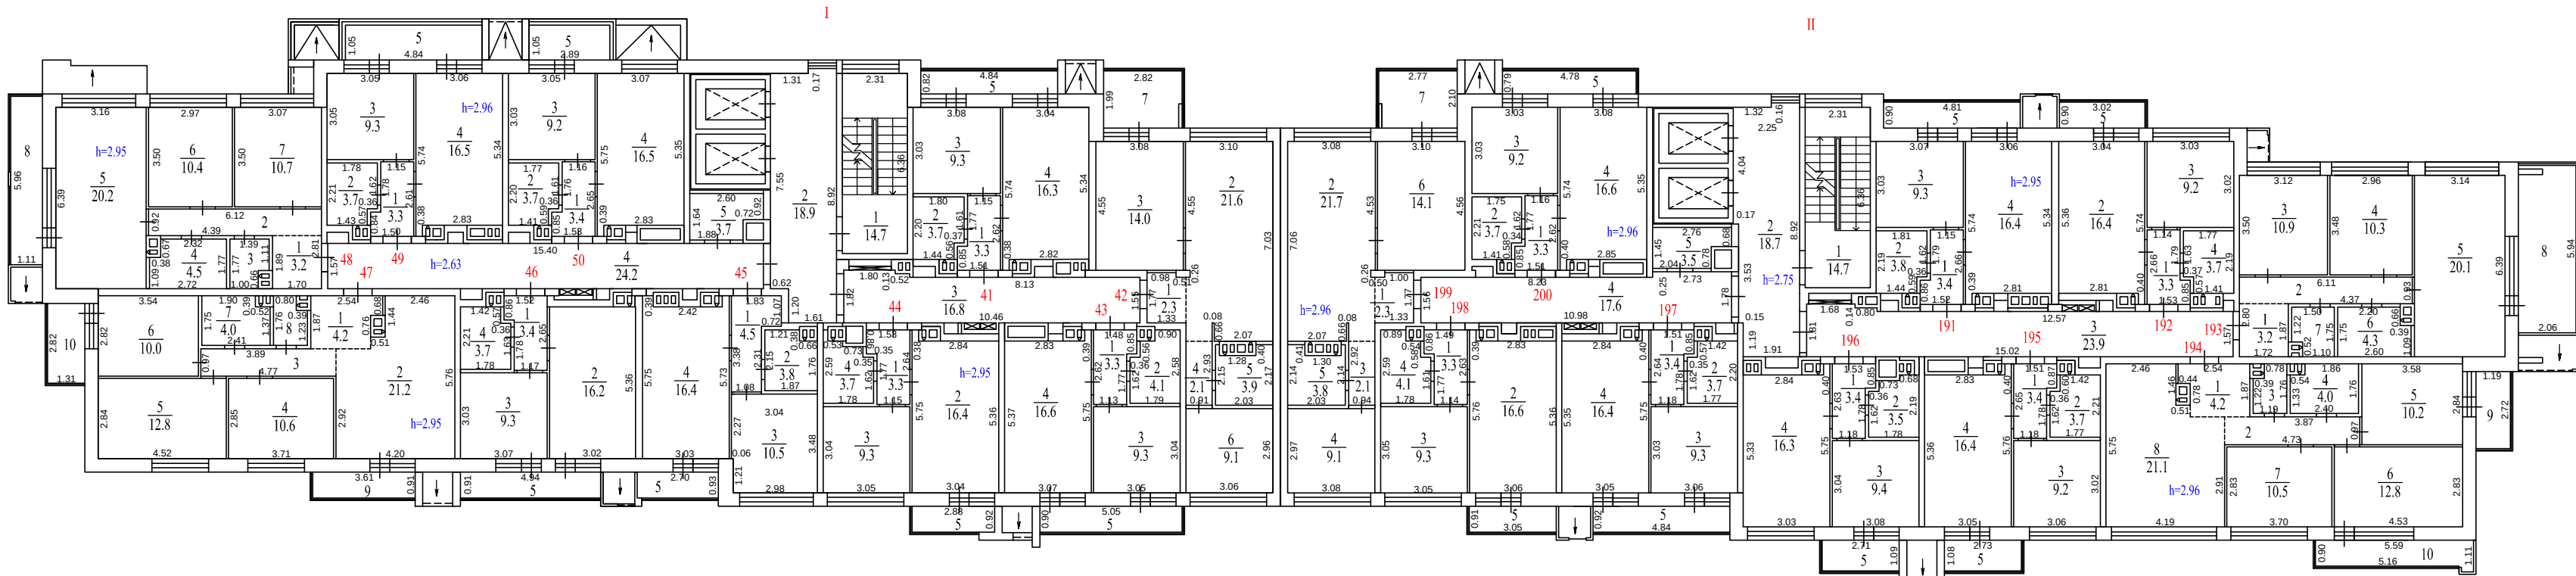


Экспликация помещений . Секция №1			
Номер помещ.	Наименование	Площадь помещ., м²	Общая площадь помещ., м²
Помещение I (места общего пользования)			
1	Лестничная клетка	14.7	78.3
2	Лифтовый холл	18.9	
3	Коридор	16.8	
4	Коридор	24.2	
5	Техническое помещение	3.7	
Квартира №41			
1	Прихожая	3.3	32.6
2	Санузел	3.7	
3	Спальня	9.3	
4	Кухня-столовая	16.3	
5	Балкон (k=1/k=0,3)	4.0/1.2	36.6/33.8
Квартира №42			
1	Прихожая	2.3	53.0
2	Кухня-столовая	21.6	
3	Спальня	14.0	
4	Коридор	2.1	
5	Санузел	3.9	
6	Спальня	9.1	
7	Балкон (k=1/k=0,3)	5.6/1.7	58.6/54.7
Квартира №43			
1	Прихожая	3.3	33.3
2	Санузел	4.1	
3	Спальня	9.3	
4	Кухня-столовая	16.6	
5	Балкон (k=1/k=0,3)	4.5/1.4	37.8/34.7
Квартира №44			
1	Прихожая	3.3	32.7
2	Кухня-столовая	16.4	
3	Спальня	9.3	
4	Санузел	3.7	
5	Балкон (k=1/k=0,3)	2.6/0.8	35.3/33.5
Квартира №45			
1	Прихожая	4.5	35.2
2	Санузел	3.8	
3	Спальня	10.5	
4	Кухня-столовая	16.4	
5	Балкон (k=1/k=0,3)	2.5/0.8	37.7/36.0
Квартира №46			
1	Прихожая	3.4	32.6
2	Кухня-столовая	16.2	
3	Спальня	9.3	
4	Санузел	3.7	
5	Балкон (k=1/k=0,3)	4.5/1.4	37.1/34.0
Квартира №47			
1	Прихожая	4.2	69.3
2	Кухня-столовая	21.2	
3	Коридор	4.6	
4	Спальня	10.6	
5	Спальня	12.8	
6	Спальня	10.0	
7	Ванная	4.0	
8	Туалет	1.9	
9	Балкон (k=1/k=0,3)	3.3/1.0	76.3/71.4
10	Балкон (k=1/k=0,3)	3.7/1.1	
Квартира №48			
1	Прихожая	3.2	56.8
2	Коридор	5.6	
3	Туалет	2.2	
4	Ванная	4.5	
5	Кухня-столовая	20.2	
6	Спальня	10.4	
7	Спальня	10.7	
8	Балкон (k=1/k=0,3)	6.6/2.0	63.4/58.8
Квартира №49			
1	Прихожая	3.3	32.8
2	Санузел	3.7	
3	Спальня	9.3	
4	Кухня-столовая	16.5	
5	Балкон (k=1/k=0,3)	5.1/1.5	37.9/34.3
Квартира №50			
1	Прихожая	3.4	32.8
2	Санузел	3.7	
3	Спальня	9.2	
4	Кухня-столовая	16.5	
5	Балкон (k=1/k=0,3)	3.0/0.9	35.8/33.7

Экспликация помещений . Секция №2			
Номер помещ.	Наименование	Площадь помещ., м²	Общая площадь помещ., м²
Помещение II (места общего пользования)			
1	Лестничная клетка	14.7	78.4
2	Лифтовой холл	18.7	
3	Коридор	23.9	
4	Коридор	17.6	
5	Техническое помещение	3.5	
Квартира №191			
1	Прихожая	3.4	32.9
2	Санузел	3.8	
3	Спальня	9.3	
4	Кухня-столовая	16.4	
5	Балкон (k=1/k=0,3)	4.3/1.3	37.2/34.2
Квартира №192			
1	Прихожая	3.3	32.6
2	Кухня-столовая	16.4	
3	Спальня	9.2	
4	Санузел	3.7	
5	Балкон (k=1/k=0,3)	2.7/0.8	35.3/33.4
Квартира №193			
1	Прихожая	3.2	56.9
2	Коридор	5.7	
3	Спальня	10.9	
4	Спальня	10.3	
5	Кухня-столовая	20.1	
6	Ванная	4.3	
7	Туалет	2.4	
8	Балкон (k=1/k=0,3)	12.2/3.7	69.1/60.6
Квартира №194			
1	Прихожая	4.2	69.3
2	Коридор	4.6	
3	Туалет	1.9	
4	Ванная	4.0	
5	Спальня	10.2	
6	Спальня	12.8	
7	Спальня	10.5	
8	Кухня-столовая	21.1	
9	Балкон (k=1/k=0,3)	3.2/1.0	77.6/71.8
10	Балкон (k=1/k=0,3)	5.1/1.5	
Квартира №195			
1	Прихожая	3.4	32.7
2	Санузел	3.7	
3	Спальня	9.2	
4	Кухня-столовая	16.4	
5	Балкон (k=1/k=0,3)	2.9/0.9	35.6/33.6
Квартира №196			
1	Прихожая	3.4	32.6
2	Санузел	3.5	
3	Спальня	9.4	
4	Кухня-столовая	16.3	
5	Балкон (k=1/k=0,3)	3.0/0.9	35.6/33.5
Квартира №197			
1	Прихожая	3.4	32.8
2	Санузел	3.7	
3	Спальня	9.3	
4	Кухня-столовая	16.4	
5	Балкон (k=1/k=0,3)	4.5/1.4	37.3/34.2
Квартира №198			
1	Прихожая	3.3	33.3
2	Кухня-столовая	16.6	
3	Спальня	9.3	
4	Санузел	2.8/1.0	
5	Балкон (k=1/k=0,3)	2.4/0.8	36.1/34.1
Квартира №199			
1	Прихожая	2.3	53.1
2	Кухня-столовая	21.7	
3	Коридор	2.1	
4	Спальня	9.1	
5	Санузел	3.8	
6	Спальня	14.1	
7	Балкон (k=1/k=0,3)	5.7/1.7	58.8/54.8
Квартира №200			
1	Прихожая	3.3	32.8
2	Санузел	3.7	
3	Спальня	9.2	
4	Кухня-столовая	16.6	
5	Балкон (k=1/k=0,3)	3.8/1.1	36.6/33.9

Потраженный план			
Заказчик: ООО "Отрада Девелопмент"			
Российская Федерация, Московская область, г.о. Красногорск, пос. Отрадное, ул. Пятницкая, д.19	Этаж	Лист	Листов
	6	8	22
Кадастровый инженер Куликова О.А.			

7 этаж

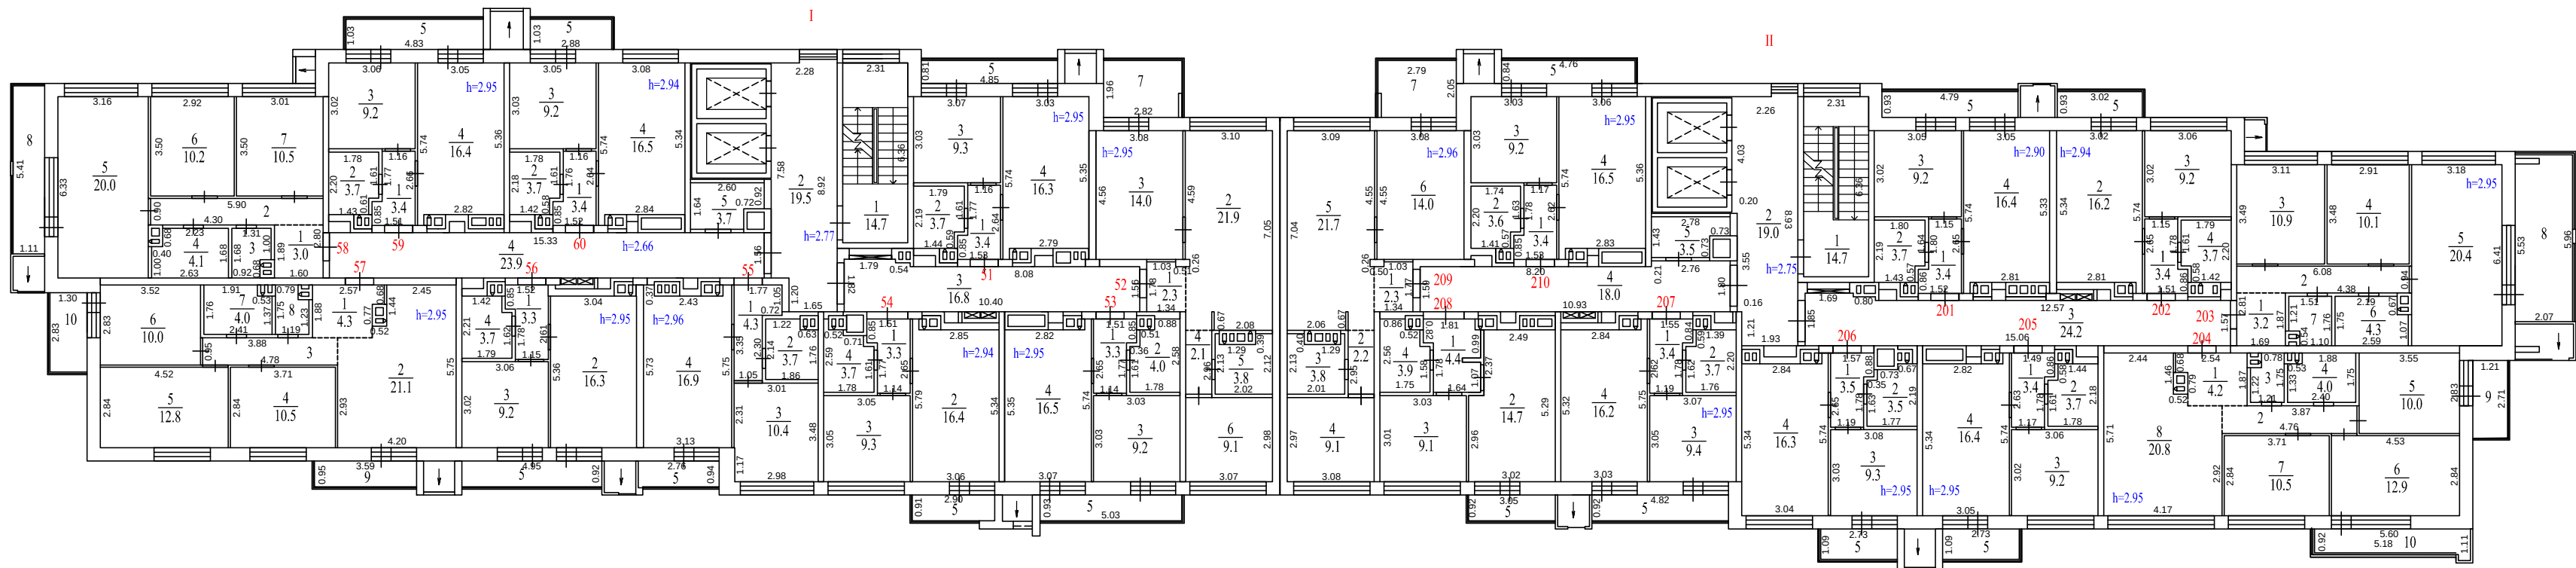


Экспликация помещений. Секция №1			
Номер помещ.	Наименование	Площадь помещ., м²	Общая площадь помещ., м²
Помещение I (места общего пользования)			
1	Лестничная клетка	14.7	78.6
2	Лифтовой холл	19.5	
3	Коридор	16.8	
4	Коридор	23.9	
5	Техническое помещение	3.7	
Квартира №51			
1	Прихожая	3.4	32.7
2	Санузел	3.7	
3	Спальня	9.3	
4	Кухня-столовая	16.3	
5	Балкон (k=1/k=0,3)	3.9/1.2	36.6/33.9
Квартира №52			
1	Прихожая	2.3	53.2
2	Кухня-столовая	21.9	
3	Спальня	14.0	
4	Коридор	2.1	
5	Санузел	3.8	
6	Спальня	9.1	
7	Балкон (k=1/k=0,3)	5.5/1.7	58.7/54.9
Квартира №53			
1	Прихожая	3.3	33.0
2	Санузел	4.0	
3	Спальня	9.2	
4	Кухня-столовая	16.5	
5	Балкон (k=1/k=0,3)	4.7/1.4	37.7/34.4
Квартира №54			
1	Прихожая	3.3	32.7
2	Кухня-столовая	16.4	
3	Спальня	9.3	
4	Санузел	3.7	
5	Балкон (k=1/k=0,3)	2.6/0.8	
Квартира №55			
1	Прихожая	4.3	35.3
2	Санузел	3.7	
3	Спальня	10.4	
4	Кухня-столовая	16.9	
5	Балкон (k=1/k=0,3)	2.6/0.8	
Квартира №56			
1	Прихожая	3.3	32.5
2	Кухня-столовая	16.3	
4	Санузел	3.7	
5	Балкон (k=1/k=0,3)	4.6/1.4	
Квартира №57			
1	Прихожая	4.3	69.1
2	Кухня-столовая	21.1	
3	Коридор	4.5	
4	Спальня	10.5	
5	Спальня	12.8	
6	Спальня	10.0	
7	Ванная	4.0	
8	Туалет	1.9	
9	Балкон (k=1/k=0,3)	3.4/1.0	
10	Балкон (k=1/k=0,3)	3.7/1.1	
Квартира №58			
1	Прихожая	3.0	55.0
2	Коридор	5.3	
3	Туалет	1.9	
4	Ванная	4.1	
5	Кухня-столовая	20.0	
6	Спальня	10.2	
7	Спальня	10.5	
8	Балкон (k=1/k=0,3)	6.0/1.8	
Квартира №59			
1	Прихожая	3.4	32.7
2	Санузел	3.7	
3	Спальня	9.2	
4	Кухня-столовая	16.4	
5	Балкон (k=1/k=0,3)	5.0/1.5	
Квартира №60			
1	Прихожая	3.4	32.8
2	Санузел	3.7	
3	Спальня	9.2	
4	Кухня-столовая	16.5	
5	Балкон (k=1/k=0,3)	3.0/0.9	

Экспликация помещений. Секция №2			
Номер помещ.	Наименование	Площадь помещ., м²	Общая площадь помещ., м²
Помещение II (места общего пользования)			
1	Лестничная клетка	14.7	79.4
2	Лифтовой холл	19.0	
3	Коридор	24.2	
4	Коридор	18.0	
5	Техническое помещение	3.5	
Квартира №201			
1	Прихожая	3.4	32.7
2	Санузел	3.7	
3	Спальня	9.2	
4	Кухня-столовая	16.4	
5	Балкон (k=1/k=0,3)	4.5/1.4	
Квартира №202			
1	Прихожая	3.4	32.5
2	Кухня-столовая	16.2	
3	Спальня	9.2	
4	Санузел	3.7	
5	Балкон (k=1/k=0,3)	2.8/0.8	
Квартира №203			
1	Прихожая	3.2	57.0
2	Коридор	5.7	
3	Спальня	10.9	
4	Спальня	10.1	
5	Кухня-столовая	20.4	
6	Ванная	4.3	
7	Туалет	2.4	
8	Балкон (k=1/k=0,3)	12.3/3.7	
Квартира №204			
1	Прихожая	4.2	68.7
2	Коридор	4.4	
3	Туалет	1.9	
4	Ванная	4.0	
5	Спальня	10.0	
6	Спальня	12.9	
7	Спальня	10.5	
8	Кухня-столовая	20.8	
9	Балкон (k=1/k=0,3)	3.3/1.0	
10	Балкон (k=1/k=0,3)	5.2/1.6	
Квартира №205			
1	Прихожая	3.4	32.7
2	Санузел	3.7	
3	Спальня	9.2	
4	Кухня-столовая	16.4	
5	Балкон (k=1/k=0,3)	3.0/0.9	
Квартира №206			
1	Прихожая	3.5	32.6
2	Санузел	3.5	
3	Спальня	9.3	
4	Кухня-столовая	16.3	
5	Балкон (k=1/k=0,3)	3.0/0.9	
Квартира №207			
1	Прихожая	3.4	32.7
2	Санузел	3.7	
3	Спальня	9.4	
4	Кухня-столовая	16.2	
5	Балкон (k=1/k=0,3)	4.4/1.3	
Квартира №208			
1	Прихожая	4.4	32.1
2	Кухня-столовая	14.7	
3	Спальня	9.1	
4	Санузел	3.9	
5	Балкон (k=1/k=0,3)	2.8/0.8	
Квартира №209			
1	Прихожая	2.3	53.1
2	Коридор	2.2	
3	Санузел	3.8	
4	Спальня	9.1	
5	Кухня-столовая	21.7	
6	Спальня	14.0	
7	Балкон (k=1/k=0,3)	5.7/1.7	
Квартира №210			
1	Прихожая	3.4	32.7
2	Санузел	3.6	
3	Спальня	9.2	
4	Кухня-столовая	16.5	
5	Балкон (k=1/k=0,3)	4.0/1.2	

Перегородки в стадии строительства			
Потажный план			
Заказчик: ООО "Отграда Девелопмент"			
Российская Федерация, Московская область, г.о. Красногорск, пос. Отрадное, ул. Пятницкая, д.19	Этаж	Лист	Листов
	7	9	22
Кадастровый инженер		Куликова О.А.	



8 этаж

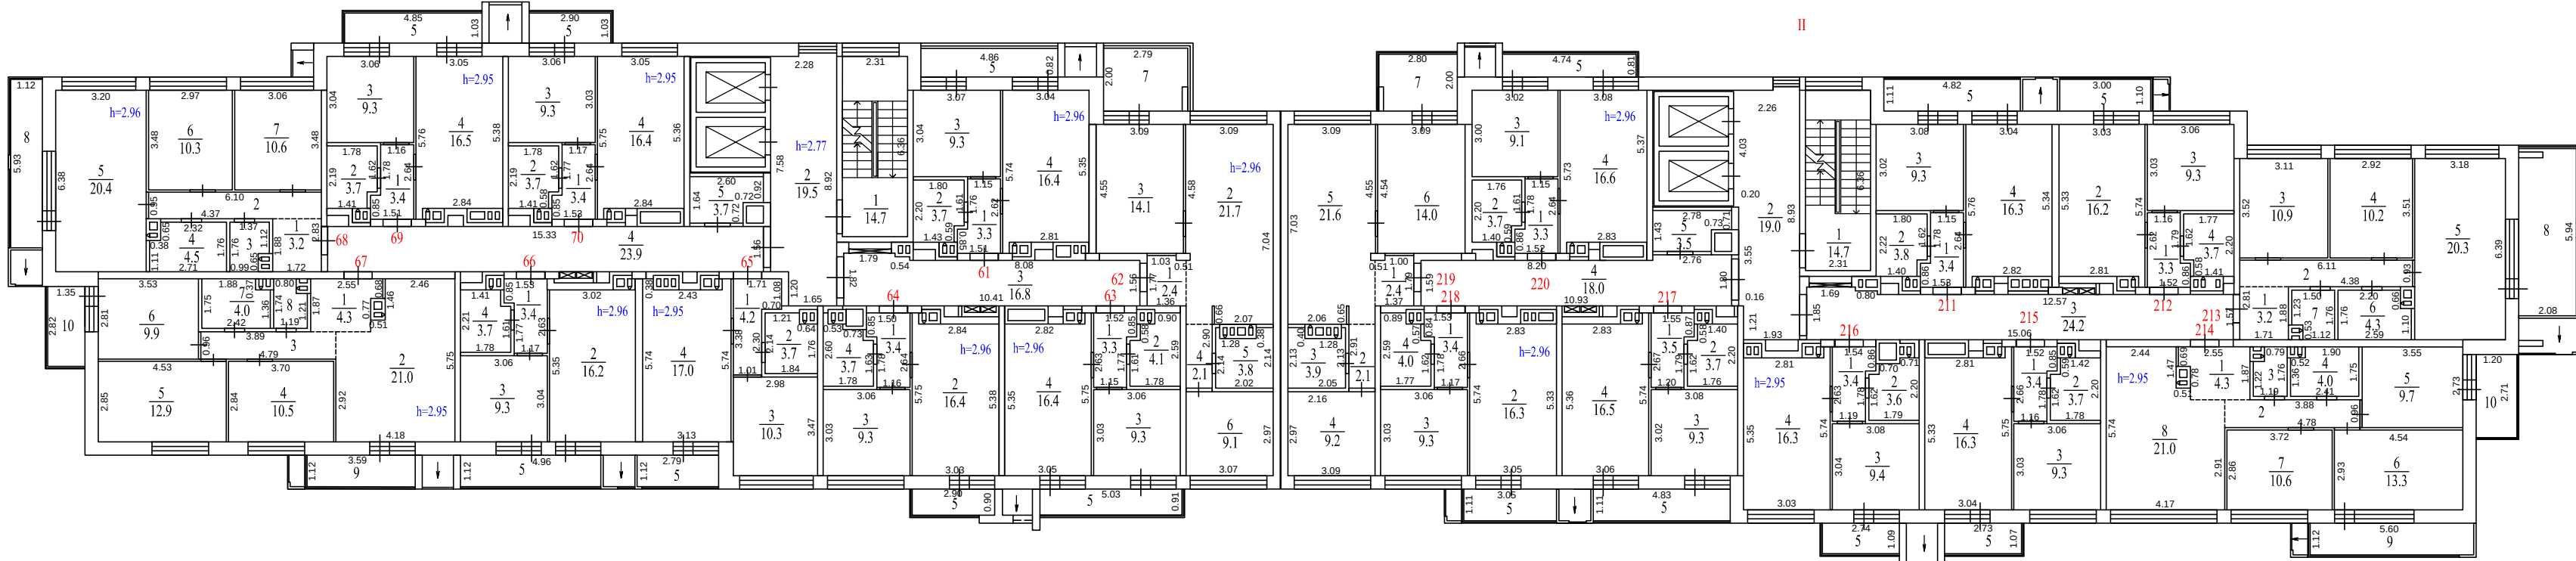


Экспликация помещений. Секция №1			
Номер помещ.	Наименование	Площадь помещ., м²	Общая площадь помещ., м²
Помещение I (места общего пользования)			
1	Лестничная клетка	14.7	78.6
2	Лифтовый холл	19.5	
3	Коридор	16.8	
4	Коридор	23.9	
5	Техническое помещение	3.7	
Квартира №61			
1	Прихожая	3.3	32.7
2	Санузел	3.7	
3	Спальня	9.3	
4	Кухня-столовая	16.4	
5	Балкон (k=1/k=0,3)	4.0/1.2	36.7/33.9
Квартира №62			
1	Прихожая	2.4	53.2
2	Кухня-столовая	21.7	
3	Спальня	14.1	
4	Коридор	2.1	
5	Санузел	3.8	
6	Спальня	9.1	58.8/54.9
7	Балкон (k=1/k=0,3)	5.6/1.7	
Квартира №63			
1	Прихожая	3.3	33.1
2	Санузел	4.1	
3	Спальня	9.3	
4	Кухня-столовая	16.4	
5	Балкон (k=1/k=0,3)	4.6/1.4	37.7/34.5
Квартира №64			
1	Прихожая	3.4	32.8
2	Кухня-столовая	16.4	
3	Спальня	9.3	
4	Санузел	3.7	
5	Балкон (k=1/k=0,3)	2.6/0.8	35.4/33.6
Квартира №65			
1	Прихожая	4.2	35.2
2	Санузел	3.7	
3	Спальня	10.3	
4	Кухня-столовая	17.0	
5	Балкон (k=1/k=0,3)	3.1/0.9	38.3/36.1
Квартира №66			
1	Прихожая	3.4	32.6
2	Кухня-столовая	16.2	
3	Спальня	9.3	
4	Санузел	3.7	
5	Балкон (k=1/k=0,3)	5.6/1.7	38.2/34.3
Квартира №67			
1	Прихожая	4.3	69.1
2	Кухня-столовая	21.0	
3	Коридор	4.6	
4	Спальня	10.5	
5	Спальня	12.9	77.1/71.5
6	Спальня	9.9	
7	Ванная	4.0	
8	Туалет	1.9	
9	Балкон (k=1/k=0,3)	4.2/1.3	77.1/71.5
10	Балкон (k=1/k=0,3)	3.8/1.1	
Квартира №68			
1	Прихожая	3.2	57.0
2	Коридор	5.8	
3	Туалет	2.2	
4	Ванная	4.5	
5	Кухня-столовая	20.4	63.6/59.0
6	Спальня	10.3	
7	Спальня	10.6	
8	Балкон (k=1/k=0,3)	6.6/2.0	
Квартира №69			
1	Прихожая	3.4	32.9
2	Санузел	3.7	
3	Спальня	9.3	
4	Кухня-столовая	16.5	
5	Балкон (k=1/k=0,3)	5.0/1.5	37.9/34.4
Квартира №70			
1	Прихожая	3.4	32.8
2	Санузел	3.7	
3	Спальня	9.3	
4	Кухня-столовая	16.4	
5	Балкон (k=1/k=0,3)	3.0/0.9	35.8/33.7

Экспликация помещений. Секция №2			
Номер помещ.	Наименование	Площадь помещ., м²	Общая площадь помещ., м²
Помещение I (места общего пользования)			
1	Лестничная клетка	14.7	79.4
2	Лифтовой холл	19.0	
3	Коридор	24.2	
4	Коридор	18.0	
5	Техническое помещение	3.5	
Квартира №211			
1	Прихожая	3.4	32.8
2	Санузел	3.8	
3	Спальня	9.3	
4	Кухня-столовая	16.3	
5	Балкон (k=1/k=0,3)	5.4/1.6	38.2/34.4
Квартира №212			
1	Прихожая	3.3	32.5
2	Кухня-столовая	16.2	
3	Спальня	9.3	
4	Санузел	3.7	
5	Балкон (k=1/k=0,3)	3.3/1.0	35.8/33.5
Квартира №213			
1	Прихожая	3.2	57.0
2	Коридор	5.7	
3	Спальня	10.9	
4	Спальня	10.2	
5	Кухня-столовая	20.3	
6	Ванная	4.3	
7	Туалет	2.4	
8	Балкон (k=1/k=0,3)	12.4/3.7	69.4/60.7
Квартира №214			
1	Прихожая	4.3	69.3
2	Коридор	4.5	
3	Туалет	1.9	
4	Ванная	4.0	
5	Спальня	9.7	78.9/72.2
6	Спальня	13.3	
7	Спальня	10.6	
8	Кухня-столовая	21.0	
9	Балкон (k=1/k=0,3)	6.3/1.9	
10	Балкон (k=1/k=0,3)	3.3/1.0	
Квартира №215			
1	Прихожая	3.4	32.7
2	Санузел	3.7	
3	Спальня	9.3	
4	Кухня-столовая	16.3	
5	Балкон (k=1/k=0,3)	2.9/0.9	35.6/33.6
Квартира №216			
1	Прихожая	3.4	32.7
2	Санузел	3.6	
3	Спальня	9.4	
4	Кухня-столовая	16.3	
5	Балкон (k=1/k=0,3)	3.0/0.9	35.7/33.6
Квартира №217			
1	Прихожая	3.5	33.0
2	Санузел	3.7	
3	Спальня	9.3	
4	Кухня-столовая	16.5	
5	Балкон (k=1/k=0,3)	5.4/1.6	38.4/34.6
Квартира №218			
1	Прихожая	3.4	33.0
2	Кухня-столовая	16.3	
3	Спальня	9.3	
4	Санузел	4.0	
8	Балкон (k=1/k=0,3)	3.4/1.0	36.4/34.0
Квартира №219			
1	Прихожая	2.4	53.2
2	Коридор	2.1	
3	Санузел	3.9	
4	Спальня	9.2	
5	Кухня-столовая	21.6	58.8/54.9
6	Спальня	14.0	
7	Балкон (k=1/k=0,3)	5.6/1.7	
Квартира №220			
1	Прихожая	3.3	32.7
2	Санузел	3.7	
3	Спальня	9.1	
4	Кухня-столовая	16.6	
5	Балкон (k=1/k=0,3)	3.8/1.1	36.5/33.8

Перегородки в стадии строительства			
Поттажный план			
Заказчик: ООО "Отрада Девелопмент"			
Российская Федерация, Московская область, г.о. Красногорск, пос. Отрадное, ул. Пятницкая, д.19	Этаж	Лист	Листов
	8	10	22
Кадастровый инженер Куликова О.А.			

9 этаж

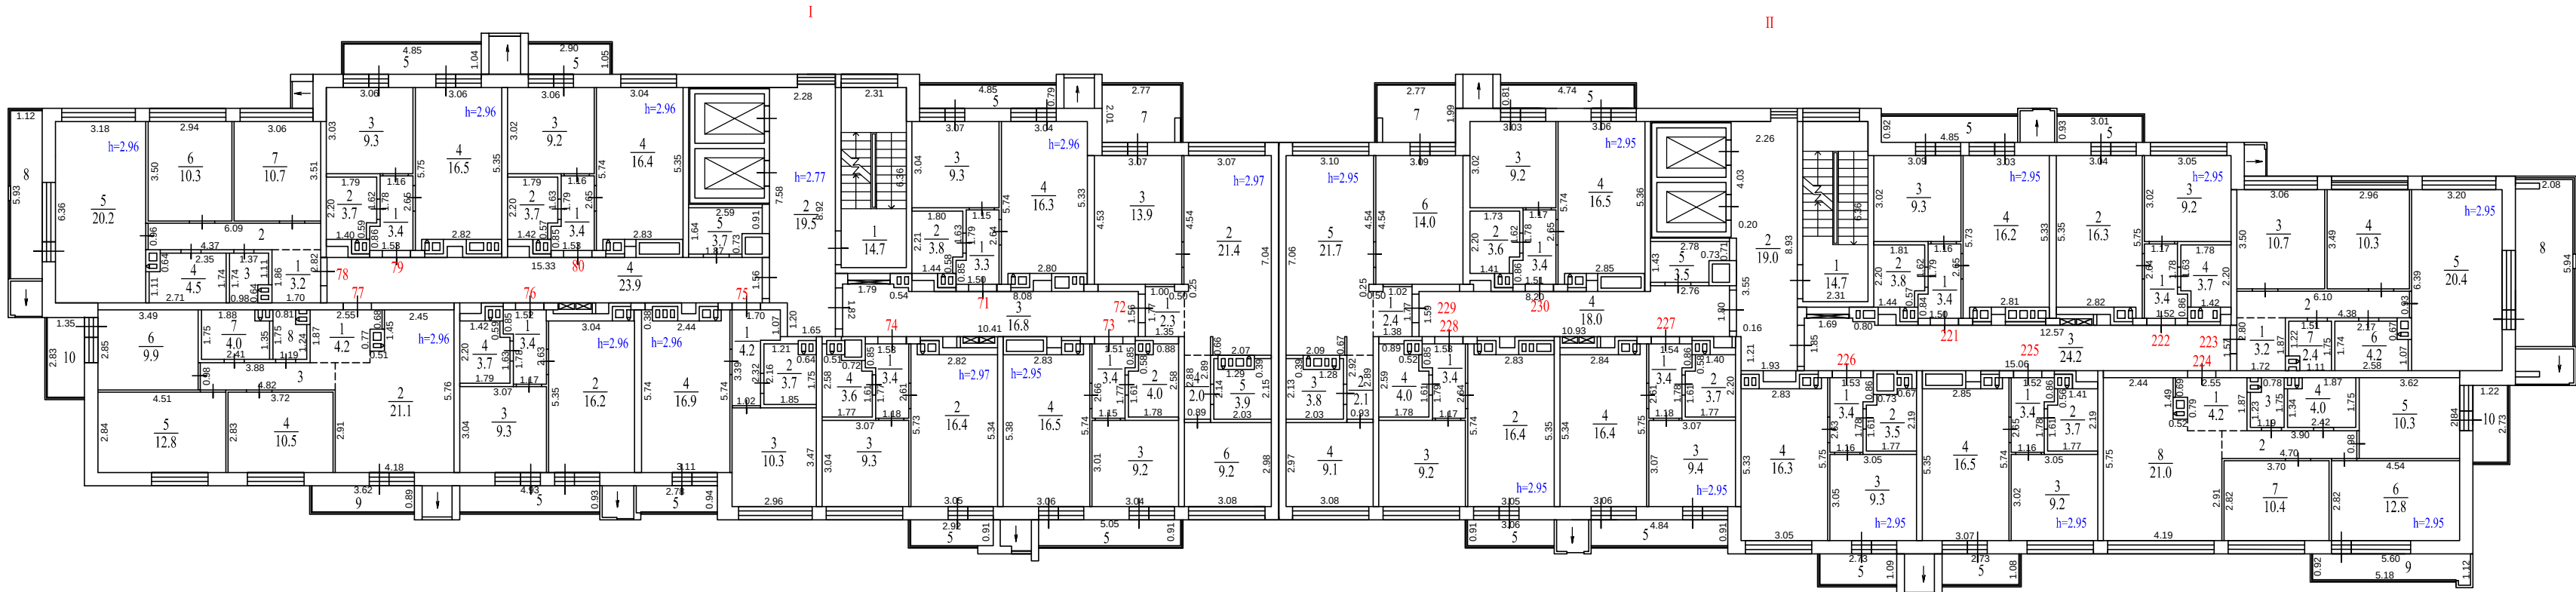


Экспликация помещений. Секция №1			
Номер помещ.	Наименование	Площадь помещ., м²	Общая площадь помещ., м²
Помещение I (места общего пользования)			
1	Лестничная клетка	14.7	78.6
2	Лифтовой холл	19.5	
3	Коридор	16.8	
4	Коридор	23.9	
5	Техническое помещение	3.7	
Квартира №71			
1	Прихожая	3.3	32.7
2	Санузел	3.8	
3	Спальня	9.3	
4	Кухня-столовая	16.3	
5	Балкон (k=1/k=0,3)	3.8/1.1	
36.5/33.8			
Квартира №72			
1	Прихожая	2.3	52.7
2	Кухня-столовая	21.4	
3	Спальня	13.9	
4	Коридор	2.0	
5	Санузел	3.9	
6	Спальня	9.2	
7	Балкон (k=1/k=0,3)	5.6/1.7	58.3/54.4
Квартира №73			
1	Прихожая	3.4	33.1
2	Санузел	4.0	
3	Спальня	9.2	
4	Кухня-столовая	16.5	
5	Балкон (k=1/k=0,3)	4.6/1.4	
37.7/34.5			
Квартира №74			
1	Прихожая	3.4	32.7
2	Кухня-столовая	16.4	
3	Спальня	9.3	
4	Санузел	3.6	
5	Балкон (k=1/k=0,3)	2.6/0.8	
35.3/33.5			
Квартира №75			
1	Прихожая	4.2	35.1
2	Санузел	3.7	
3	Спальня	10.3	
4	Кухня-столовая	16.9	
5	Балкон (k=1/k=0,3)	2.6/0.8	
37.7/35.9			
Квартира №76			
1	Прихожая	3.4	32.6
2	Кухня-столовая	16.2	
3	Спальня	9.3	
4	Санузел	3.7	
5	Балкон (k=1/k=0,3)	4.6/1.4	
37.2/34.0			
Квартира №77			
1	Прихожая	4.2	69.1
2	Кухня-столовая	21.1	
3	Коридор	4.7	
4	Спальня	10.5	
5	Спальня	12.8	
6	Спальня	9.9	
7	Ванная	4.0	
8	Туалет	1.9	76.1/71.2
9	Балкон (k=1/k=0,3)	3.2/1.0	
10	Балкон (k=1/k=0,3)	3.8/1.1	
Квартира №78			
1	Прихожая	3.2	56.8
2	Коридор	5.8	
3	Туалет	2.1	
4	Ванная	4.5	
5	Кухня-столовая	20.2	
6	Спальня	10.3	
7	Спальня	10.7	
8	Балкон (k=1/k=0,3)	6.6/2.0	
63.4/58.8			
Квартира №79			
1	Прихожая	3.4	32.9
2	Санузел	3.7	
3	Спальня	9.3	
4	Кухня-столовая	16.5	
5	Балкон (k=1/k=0,3)	5.0/1.5	
37.9/34.4			
Квартира №80			
1	Прихожая	3.4	32.7
2	Санузел	3.7	
3	Спальня	9.2	
4	Кухня-столовая	16.4	
5	Балкон (k=1/k=0,3)	3.0/0.9	
35.7/33.6			

Экспликация помещений. Секция №2			
Номер помещ.	Наименование	Площадь помещ., м²	Общая площадь помещ., м²
Помещение I (места общего пользования)			
1	Лестничная клетка	14.7	79.4
2	Лифтовой холл	19.0	
3	Коридор	24.2	
4	Коридор	18.0	
5	Техническое помещение	3.5	
Квартира №221			
1	Прихожая	3.4	32.7
2	Санузел	3.8	
3	Спальня	9.3	
4	Кухня-столовая	16.2	
5	Балкон (k=1/k=0.3)	4.5/1.4	37.2/34.1
Квартира №222			
1	Прихожая	3.4	32.6
2	Кухня-столовая	16.3	
3	Спальня	9.2	
4	Санузел	3.7	
5	Балкон (k=1/k=0.3)	2.8/0.8	35.4/33.4
Квартира №223			
1	Прихожая	3.2	56.9
2	Коридор	5.7	
3	Спальня	10.7	
4	Спальня	10.3	
5	Кухня-столовая	20.4	
6	Ванная	4.2	
7	Туалет	2.4	
8	Балкон (k=1/k=0.3)	12.4/3.7	
Квартира №224			
1	Прихожая	4.2	69.2
2	Коридор	4.6	
3	Туалет	1.9	
4	Ванная	4.0	
5	Спальня	10.3	77.7/71.8
6	Спальня	12.8	
7	Спальня	10.4	
8	Кухня-столовая	21.0	
9	Балкон (k=1/k=0.3)	5.2/1.6	77.7/71.8
10	Балкон (k=1/k=0.3)	3.3/1.0	
Квартира №225			
1	Прихожая	3.4	32.8
2	Санузел	3.7	
3	Спальня	9.2	
4	Кухня-столовая	16.5	
5	Балкон (k=1/k=0.3)	2.9/0.9	35.7/33.7
Квартира №226			
1	Прихожая	3.4	32.5
2	Санузел	3.5	
3	Спальня	9.3	
4	Кухня-столовая	16.3	
5	Балкон (k=1/k=0.3)	3.0/0.9	35.5/33.4
Квартира №227			
1	Прихожая	3.4	32.9
2	Санузел	3.7	
3	Спальня	9.4	
4	Кухня-столовая	16.4	
5	Балкон (k=1/k=0.3)	4.4/1.3	37.3/34.2
Квартира №228			
1	Прихожая	3.4	33.0
2	Кухня-столовая	16.4	
3	Спальня	9.2	
4	Санузел	4.0	
8	Балкон (k=1/k=0.3)	2.8/0.8	35.8/33.8
Квартира №229			
1	Прихожая	2.4	53.1
2	Коридор	2.1	
3	Санузел	3.8	
4	Спальня	9.1	
5	Кухня-столовая	21.7	
6	Спальня	14.0	
7	Балкон (k=1/k=0.3)	5.5/1.7	58.6/54.8
Квартира №230			
1	Прихожая	3.4	32.7
2	Санузел	3.6	
3	Спальня	9.2	
4	Кухня-столовая	16.5	
5	Балкон (k=1/k=0.3)	3.8/1.1	36.5/33.8

Перегородки в стадии строительства			
Потажный план			
Заказчик: ООО "Отрада Девелопмент"			
Российская Федерация, Московская область, г.о. Красногорск, пос. Отрадное, ул. Пятницкая, д.19	Этаж	Лист	Листов
	9	11	22
Кадастровый инженер	 Куликова О.А.		



10 этаж

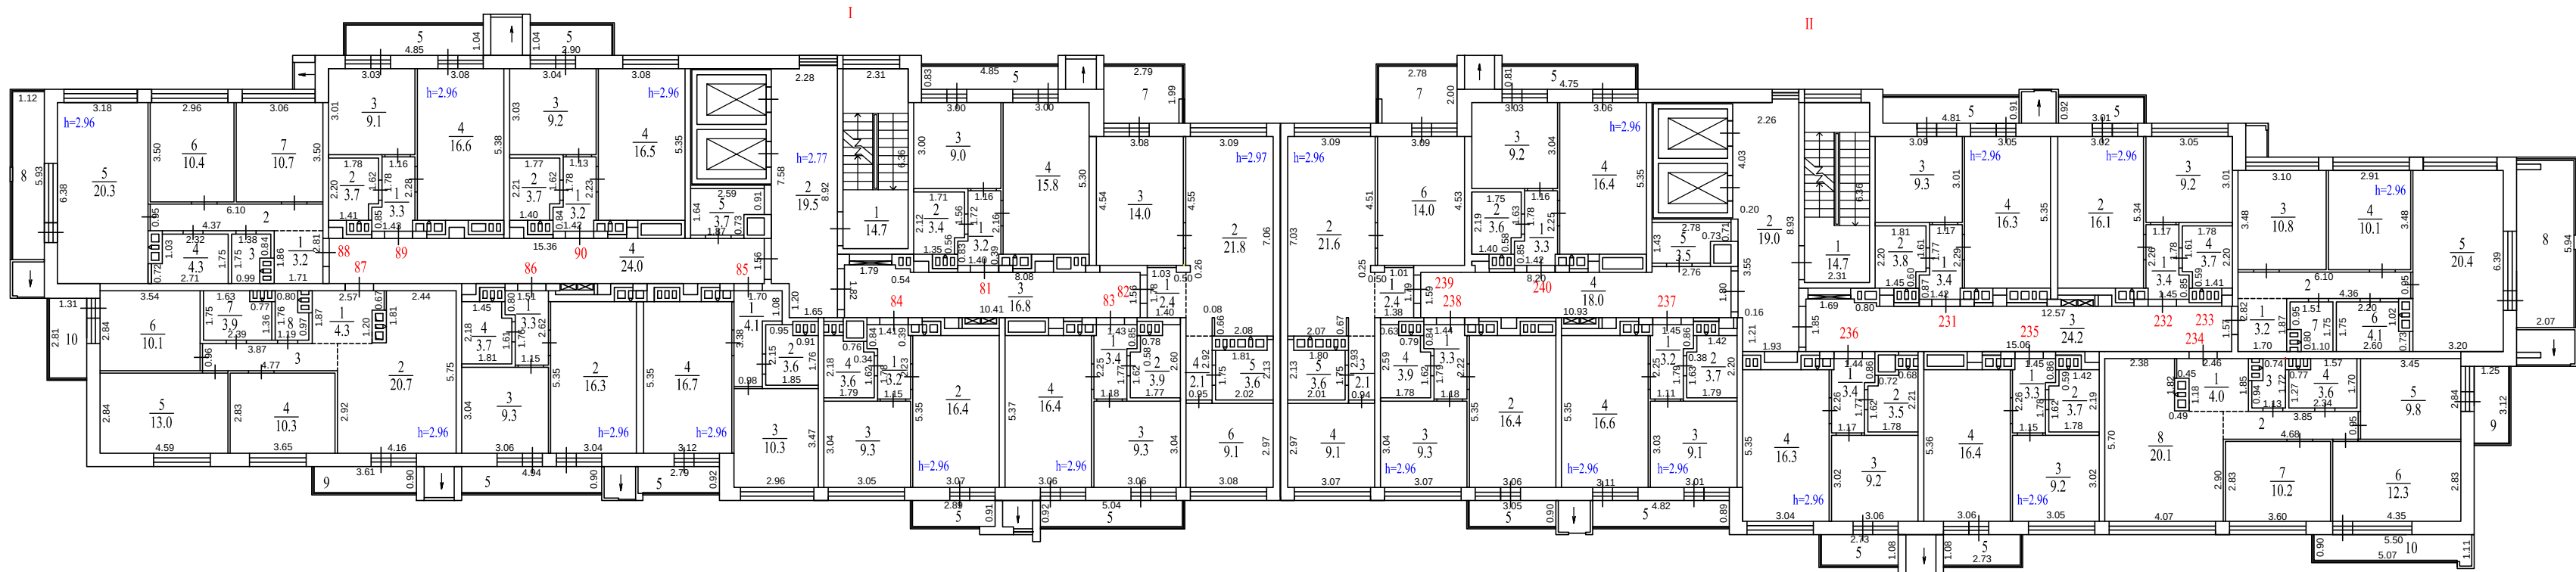

Экспликация помещений. Секция №1			
Номер помещ.	Наименование	Площадь помещ., м²	Общая площадь помещ., м²
Помещение I (места общего пользования)			
1	Лестничная клетка	14.7	78.7
2	Коридор	19.5	
3	Лифтовый холл	16.8	
4	Коридор	24.0	
5	Техническое помещение	3.7	
Квартира №81			
1	Прихожая	3.2	31.4
2	Санузел	3.4	
3	Спальня	9.0	
4	Кухня-столовая	15.8	
5	Балкон (k=1/k=0,3)	4.0/1.2	35.4/32.6
Квартира №82			
1	Прихожая	2.4	53.0
2	Кухня-столовая	21.8	
3	Спальня	14.0	
4	Коридор	2.1	
5	Санузел	3.6	
6	Спальня	9.1	
7	Балкон (k=1/k=0,3)	5.6/1.7	58.6/54.7
Квартира №83			
1	Прихожая	3.4	33.0
2	Санузел	3.9	
3	Спальня	9.3	
4	Кухня-столовая	16.4	
5	Балкон (k=1/k=0,3)	4.6/1.4	37.6/34.4
Квартира №84			
1	Прихожая	3.2	32.5
2	Кухня-столовая	16.4	
3	Спальня	9.3	
4	Санузел	3.6	
5	Балкон (k=1/k=0,3)	2.6/0.8	35.1/33.3
Квартира №85			
1	Прихожая	4.1	34.7
2	Санузел	3.6	
3	Спальня	10.3	
4	Кухня-столовая	16.7	
5	Балкон (k=1/k=0,3)	2.6/0.8	37.3/35.5
Квартира №86			
1	Прихожая	3.3	32.6
2	Кухня-столовая	16.3	
3	Спальня	9.3	
4	Санузел	3.7	
5	Балкон (k=1/k=0,3)	4.4/1.3	37.0/33.9
Квартира №87			
1	Прихожая	4.3	68.7
2	Кухня-столовая	20.7	
3	Коридор	4.6	
4	Спальня	10.3	
5	Спальня	13.0	75.6/70.8
6	Спальня	10.1	
7	Ванная	3.9	
8	Туалет	1.8	
9	Балкон (k=1/k=0,3)	3.2/1.0	
10	Балкон (k=1/k=0,3)	3.7/1.1	
Квартира №88			
1	Прихожая	3.2	56.8
2	Коридор	5.8	
3	Туалет	2.1	
4	Ванная	4.3	
5	Кухня-столовая	20.3	75.6/70.8
6	Спальня	10.4	
7	Спальня	10.7	
8	Балкон (k=1/k=0,3)	6.6/2.0	
Квартира №89			
1	Прихожая	3.3	32.7
2	Санузел	3.7	
3	Спальня	9.1	
4	Кухня-столовая	16.6	
5	Балкон (k=1/k=0,3)	5.0/1.5	37.7/34.2
Квартира №90			
1	Прихожая	3.2	32.6
2	Санузел	3.7	
3	Спальня	9.2	
4	Кухня-столовая	16.5	
5	Балкон (k=1/k=0,3)	3.0/0.9	35.6/33.5

Экспликация помещений . Секция №2			
Номер помещ.	Наименование	Площадь помещ., м²	Общая площадь помещ., м²
Помещение II (места общего пользования)			
1	Лестничная клетка	14.7	79.4
2	Коридор	19.0	
3	Лифтовый холл	24.2	
4	Коридор	18.0	
5	Техническое помещение	3.5	
Квартира №231			
1	Прихожая	3.4	32.8
2	Санузел	3.8	
3	Спальня	9.3	
4	Кухня-столовая	16.3	
5	Балкон (k=1/k=0,3)	4.4/1.3	37.2/34.1
Квартира №232			
1	Прихожая	3.4	32.4
2	Кухня-столовая	16.1	
3	Спальня	9.2	
4	Санузел	3.7	
5	Балкон (k=1/k=0,3)	2.8/0.8	35.2/33.2
Квартира №233			
1	Прихожая	3.2	56.7
2	Коридор	5.8	
3	Спальня	10.8	
4	Спальня	10.1	
5	Кухня-столовая	20.4	
6	Ванная	4.1	69.0/60.4
7	Туалет	2.3	
8	Балкон (k=1/k=0,3)	12.3/3.7	
Квартира №234			
1	Прихожая	4.0	66.0
2	Коридор	4.4	
3	Туалет	1.6	
4	Ванная	3.6	
5	Спальня	9.8	74.9/68.7
6	Спальня	12.3	
7	Спальня	10.2	
8	Кухня-столовая	20.1	
9	Балкон (k=1/k=0,3)	3.9/1.2	74.9/68.7
10	Балкон (k=1/k=0,3)	5.0/1.5	
Квартира №235			
1	Прихожая	3.3	32.6
2	Санузел	3.7	
3	Спальня	9.2	
4	Кухня-столовая	16.4	
5	Балкон (k=1/k=0,3)	2.9/0.9	35.5/33.5
Квартира №236			
1	Прихожая	3.4	32.4
2	Санузел	3.5	
3	Спальня	9.2	
4	Кухня-столовая	16.3	
5	Балкон (k=1/k=0,3)	2.9/0.9	35.3/33.3
Квартира №237			
1	Прихожая	3.2	32.6
2	Санузел	3.7	
3	Спальня	9.1	
4	Кухня-столовая	16.6	
5	Балкон (k=1/k=0,3)	4.3/1.3	36.9/33.9
Квартира №238			
1	Прихожая	3.3	32.9
2	Кухня-столовая	16.4	
3	Спальня	9.3	
4	Санузел	3.9	
5	Балкон (k=1/k=0,3)	2.7/0.8	35.6/33.7
Квартира №239			
1	Прихожая	2.4	52.8
2	Кухня-столовая	21.6	
3	Коридор	2.1	
4	Спальня	9.1	
5	Санузел	3.6	58.4/54.5
6	Спальня	14.0	
7	Балкон (k=1/k=0,3)	5.6/1.7	
Квартира №240			
1	Прихожая	3.3	32.5
2	Санузел	3.6	
3	Спальня	9.2	
4	Кухня-столовая	16.4	
5	Балкон (k=1/k=0,3)	3.8/1.1	36.3/33.6

Перегородки в стадии строительства

Потажный план				
Заказчик: ООО "Отрада Девелопмент"				
Российская Федерация, Московская область, г.о. Красногорск, пос. Отрадное, ул. Пятницкая, д.19	Этаж	Лист	Листов	
	10	12	22	
Кадастровый инженер  Куликова О.А.				

11 этаж



Экспликация помещений . Секция №1			
Номер помещ.	Наименование	Площадь помещ., м²	Общая площадь помещ., м²
Помещение I (места общего пользования)			
1	Лестничная клетка	14.7	77.8
2	Лифтовой холл	19.0	
3	Коридор	16.7	
4	Коридор	23.7	
5	Техническое помещение	3.7	
Квартира №91			
1	Прихожая	3.2	32.6
2	Санузел	3.7	
3	Спальня	9.2	
4	Кухня-столовая	16.5	
5	Балкон (k=1/k=0.3)	4.0/1.2	36.6/33.8
Квартира №92			
1	Прихожая	2.4	52.9
2	Кухня-столовая	21.7	
3	Спальня	14.0	
4	Коридор	2.1	
5	Санузел	3.6	
6	Спальня	9.1	
7	Балкон (k=1/k=0.3)	5.6/1.7	58.5/54.6
Квартира №93			
1	Прихожая	3.3	33.0
2	Санузел	4.0	
3	Спальня	9.3	
4	Кухня-столовая	16.4	
5	Балкон (k=1/k=0.3)	4.7/1.4	37.7/34.4
Квартира №94			
1	Прихожая	3.3	32.4
2	Кухня-столовая	16.4	
3	Спальня	9.2	
4	Санузел	3.5	
5	Балкон (k=1/k=0.3)	2.7/0.8	35.1/33.2
Квартира №95			
1	Прихожая	4.1	34.9
2	Санузел	3.7	
3	Спальня	10.4	
4	Кухня-столовая	16.7	
5	Балкон (k=1/k=0.3)	3.0/0.9	37.9/35.8
Квартира №96			
1	Прихожая	3.4	32.7
2	Кухня-столовая	16.3	
3	Спальня	9.3	
4	Санузел	3.7	
5	Балкон (k=1/k=0.3)	5.5/1.7	38.2/34.4
Квартира №97			
1	Прихожая	4.2	68.4
2	Кухня-столовая	20.7	
3	Коридор	4.4	
4	Спальня	10.5	
5	Спальня	12.9	
6	Спальня	10.0	
7	Ванная	3.9	
8	Туалет	1.8	
9	Балкон (k=1/k=0.3)	4.0/1.2	76.2/70.7
10	Балкон (k=1/k=0.3)	3.8/1.1	
Квартира №98			
1	Прихожая	3.2	56.8
2	Коридор	5.7	
3	Туалет	2.1	
4	Ванная	4.3	
5	Кухня-столовая	20.4	
6	Спальня	10.3	
7	Спальня	10.8	
8	Балкон (k=1/k=0.3)	6.7/2.0	63.5/58.8
Квартира №99			
1	Прихожая	3.3	32.6
2	Санузел	3.7	
3	Спальня	9.3	
4	Кухня-столовая	16.3	
5	Балкон (k=1/k=0.3)	5.1/1.5	37.7/34.1
Квартира №100			
1	Прихожая	3.3	32.7
2	Санузел	3.7	
3	Спальня	9.2	
4	Кухня-столовая	16.5	
5	Балкон (k=1/k=0.3)	3.1/0.9	35.8/33.6

Экспликация помещений . Секция №2			
Номер помещ.	Наименование	Площадь помещ., м²	Общая площадь помещ., м²
Помещение II (места общего пользования)			
1	Лестничная клетка	14.7	78.8
2	Лифтовой холл	19.1	
3	Коридор	24.1	
4	Коридор	17.4	
5	Техническое помещение	3.5	
Квартира №241			
1	Прихожая	3.4	32.8
2	Санузел	3.7	
3	Спальня	9.4	
4	Кухня-столовая	16.3	
5	Балкон (k=1/k=0.3)	5.3/1.6	38.1/34.4
Квартира №242			
1	Прихожая	3.3	32.4
2	Кухня-столовая	16.2	
3	Спальня	9.2	
4	Санузел	3.7	
5	Балкон (k=1/k=0.3)	3.4/1.0	35.8/33.4
Квартира №243			
1	Прихожая	3.2	56.6
2	Коридор	5.6	
3	Спальня	10.9	
4	Спальня	10.2	
5	Кухня-столовая	20.3	
6	Ванная	4.1	
7	Туалет	2.3	
8	Балкон (k=1/k=0.3)	12.4/3.7	69.0/60.3
Квартира №244			
1	Прихожая	4.0	66.0
2	Коридор	4.4	
3	Туалет	1.6	
4	Ванная	3.6	
5	Спальня	9.8	
6	Спальня	12.3	
7	Спальня	10.2	
8	Кухня-столовая	20.1	
9	Балкон (k=1/k=0.3)	3.9/1.2	74.9/68.7
10	Балкон (k=1/k=0.3)	5.0/1.5	
Квартира №245			
1	Прихожая	3.3	32.6
2	Санузел	3.7	
3	Спальня	9.2	
4	Кухня-столовая	16.4	
5	Балкон (k=1/k=0.3)	2.9/0.9	35.5/33.5
Квартира №246			
1	Прихожая	3.4	32.4
2	Санузел	3.5	
3	Спальня	9.2	
4	Кухня-столовая	16.3	
5	Балкон (k=1/k=0.3)	3.0/0.9	35.4/33.3
Квартира №247			
1	Прихожая	3.4	32.7
2	Санузел	3.7	
3	Спальня	9.2	
4	Кухня-столовая	16.4	
5	Балкон (k=1/k=0.3)	5.4/1.6	38.1/34.3
Квартира №248			
1	Прихожая	3.4	33.0
2	Кухня-столовая	16.4	
3	Спальня	9.3	
4	Санузел	3.9	
5	Балкон (k=1/k=0.3)	3.7/1.1	36.7/34.1
Квартира №249			
1	Прихожая	2.4	53.2
2	Кухня-столовая	21.7	
3	Коридор	2.2	
4	Спальня	9.2	
5	Санузел	3.7	
6	Спальня	14.0	
7	Балкон (k=1/k=0.3)	5.6/1.7	58.8/54.9
Квартира №250			
1	Прихожая	3.3	32.6
2	Санузел	3.7	
3	Спальня	9.2	
4	Кухня-столовая	16.4	
5	Балкон (k=1/k=0.3)	3.9/1.2	36.5/33.8

Перегородки в стадии строительства			
Потажный план			
Заказчик: ООО "Отрада Девелопмент"			
Российская Федерация, Московская область, г.о. Красногорск, пос. Отрадное, ул. Пятницкая, д.19	Этаж	Лист	Листов
	11	13	22
Кадастровый инженер		Куликова О.А.	

12 этаж




Экспликация помещений. Секция №1			
Номер помещ.	Наименование	Площадь помещ., м²	Общая площадь помещ., м²
Помещение I (места общего пользования)			
1	Лестничная клетка	14.7	78.6
2	Коридор	19.5	
3	Лифтовый холл	16.8	
4	Коридор	23.9	
5	Техническое помещение	3.7	
Квартира №101			
1	Прихожая	3.3	32.7
2	Санузел	3.8	
3	Спальня	9.3	
4	Кухня-столовая	16.3	
5	Балкон (k=1/k=0,3)	4.0/1.2	
Квартира №102			
1	Прихожая	2.3	52.7
2	Кухня-столовая	21.5	
3	Спальня	14.1	
4	Коридор	2.1	
5	Санузел	3.6	
6	Спальня	9.1	58.4/54.4
7	Балкон (k=1/k=0,3)	5.7/1.7	
Квартира №103			
1	Прихожая	3.3	32.9
2	Санузел	3.9	
3	Спальня	9.3	
4	Кухня-столовая	16.4	
5	Балкон (k=1/k=0,3)	4.5/1.4	37.4/34.3
Квартира №104			
1	Прихожая	3.3	32.5
2	Кухня-столовая	16.4	
3	Спальня	9.2	
4	Санузел	3.6	
5	Балкон (k=1/k=0,3)	2.7/0.8	35.2/33.3
Квартира №105			
1	Прихожая	4.2	34.9
2	Санузел	3.6	
3	Спальня	10.4	
4	Кухня-столовая	16.7	
5	Балкон (k=1/k=0,3)	2.6/0.8	37.5/35.7
Квартира №106			
1	Прихожая	3.4	32.7
2	Кухня-столовая	16.3	
3	Спальня	9.3	
4	Санузел	3.7	
5	Балкон (k=1/k=0,3)	4.6/1.4	37.3/34.1
Квартира №107			
1	Прихожая	4.2	68.8
2	Кухня-столовая	20.9	
3	Коридор	4.6	
4	Спальня	10.5	
5	Спальня	12.9	
6	Спальня	10.0	75.9/70.9
7	Ванная	3.9	
8	Туалет	1.8	
9	Балкон (k=1/k=0,3)	3.4/1.0	
10	Балкон (k=1/k=0,3)	3.7/1.1	
Квартира №108			
1	Прихожая	3.2	56.8
2	Коридор	5.8	
3	Туалет	2.1	
4	Ванная	4.4	
5	Кухня-столовая	20.4	
6	Спальня	10.3	
7	Спальня	10.6	
8	Балкон (k=1/k=0,3)	6.7/2.0	
Квартира №109			
1	Прихожая	3.3	32.6
2	Санузел	3.7	
3	Спальня	9.2	
4	Кухня-столовая	16.4	
5	Балкон (k=1/k=0,3)	5.0/1.5	
Квартира №110			
1	Прихожая	3.3	32.7
2	Санузел	3.7	
3	Спальня	9.2	
4	Кухня-столовая	16.5	
5	Балкон (k=1/k=0,3)	3.0/0.9	

Экспликация помещений. Секция №2			
Номер помещ.	Наименование	Площадь помещ., м²	Общая площадь помещ., м²
Помещение I (места общего пользования)			
1	Лестничная клетка	14.7	79.4
2	Коридор	19.0	
3	Лифтовый холл	24.2	
4	Коридор	18.0	
5	Техническое помещение	3.5	
Квартира №251			
1	Прихожая	3.3	32.7
2	Санузел	3.7	
3	Спальня	9.4	
4	Кухня-столовая	16.3	
5	Балкон (k=1/k=0,3)	4.5/1.4	37.2/34.1
Квартира №252			
1	Прихожая	3.4	32.6
2	Кухня-столовая	16.2	
3	Спальня	9.3	
4	Санузел	3.7	
5	Балкон (k=1/k=0,3)	2.7/0.8	35.3/33.4
Квартира №253			
1	Прихожая	3.1	56.7
2	Коридор	5.8	
3	Спальня	11.0	
4	Спальня	10.0	
5	Кухня-столовая	20.4	
6	Ванная	4.1	69.0/60.4
7	Туалет	2.3	
8	Балкон (k=1/k=0,3)	12.3/3.7	
Квартира №254			
1	Прихожая	4.2	68.8
2	Коридор	4.7	
3	Туалет	1.8	
4	Ванная	3.9	
5	Спальня	10.2	77.1/71.3
6	Спальня	12.7	
7	Спальня	10.5	
8	Кухня-столовая	20.8	
9	Балкон (k=1/k=0,3)	3.2/1.0	37.1/34.1
10	Балкон (k=1/k=0,3)	5.1/1.5	
Квартира №255			
1	Прихожая	3.4	32.7
2	Санузел	3.7	
3	Спальня	9.5	
4	Кухня-столовая	16.1	
5	Балкон (k=1/k=0,3)	2.9/0.9	35.6/33.6
Квартира №256			
1	Прихожая	3.3	32.4
2	Санузел	3.5	
3	Спальня	9.2	
4	Кухня-столовая	16.4	
5	Балкон (k=1/k=0,3)	3.0/0.9	35.4/33.3
Квартира №257			
1	Прихожая	3.4	32.8
2	Санузел	3.7	
3	Спальня	9.3	
4	Кухня-столовая	16.4	
5	Балкон (k=1/k=0,3)	4.3/1.3	37.1/34.1
Квартира №258			
1	Прихожая	3.3	32.7
2	Кухня-столовая	16.3	
3	Спальня	9.2	
4	Санузел	3.9	
8	Балкон (k=1/k=0,3)	2.8/0.8	35.5/33.5
Квартира №259			
1	Прихожая	2.4	52.9
2	Коридор	2.1	
3	Спальня	9.1	
4	Санузел	3.6	
5	Кухня-столовая	21.7	58.4/54.6
6	Спальня	14.0	
7	Балкон (k=1/k=0,3)	5.5/1.7	
Квартира №260			
1	Прихожая	3.4	32.5
2	Санузел	3.7	
3	Спальня	9.1	
4	Кухня-столовая	16.3	
5	Балкон (k=1/k=0,3)	3.9/1.2	36.4/33.7

Перегородки в стадии строительства

Потажный план			
Заказчик: ООО "Отрада Девелопмент"			
Российская Федерация, Московская область, г.о. Красногорск, пос. Отрадное, ул. Пятницкая, д.19	Этаж	Лист	Листов
	12	14	22
Кадастровый инженер Кузикова О.А.			



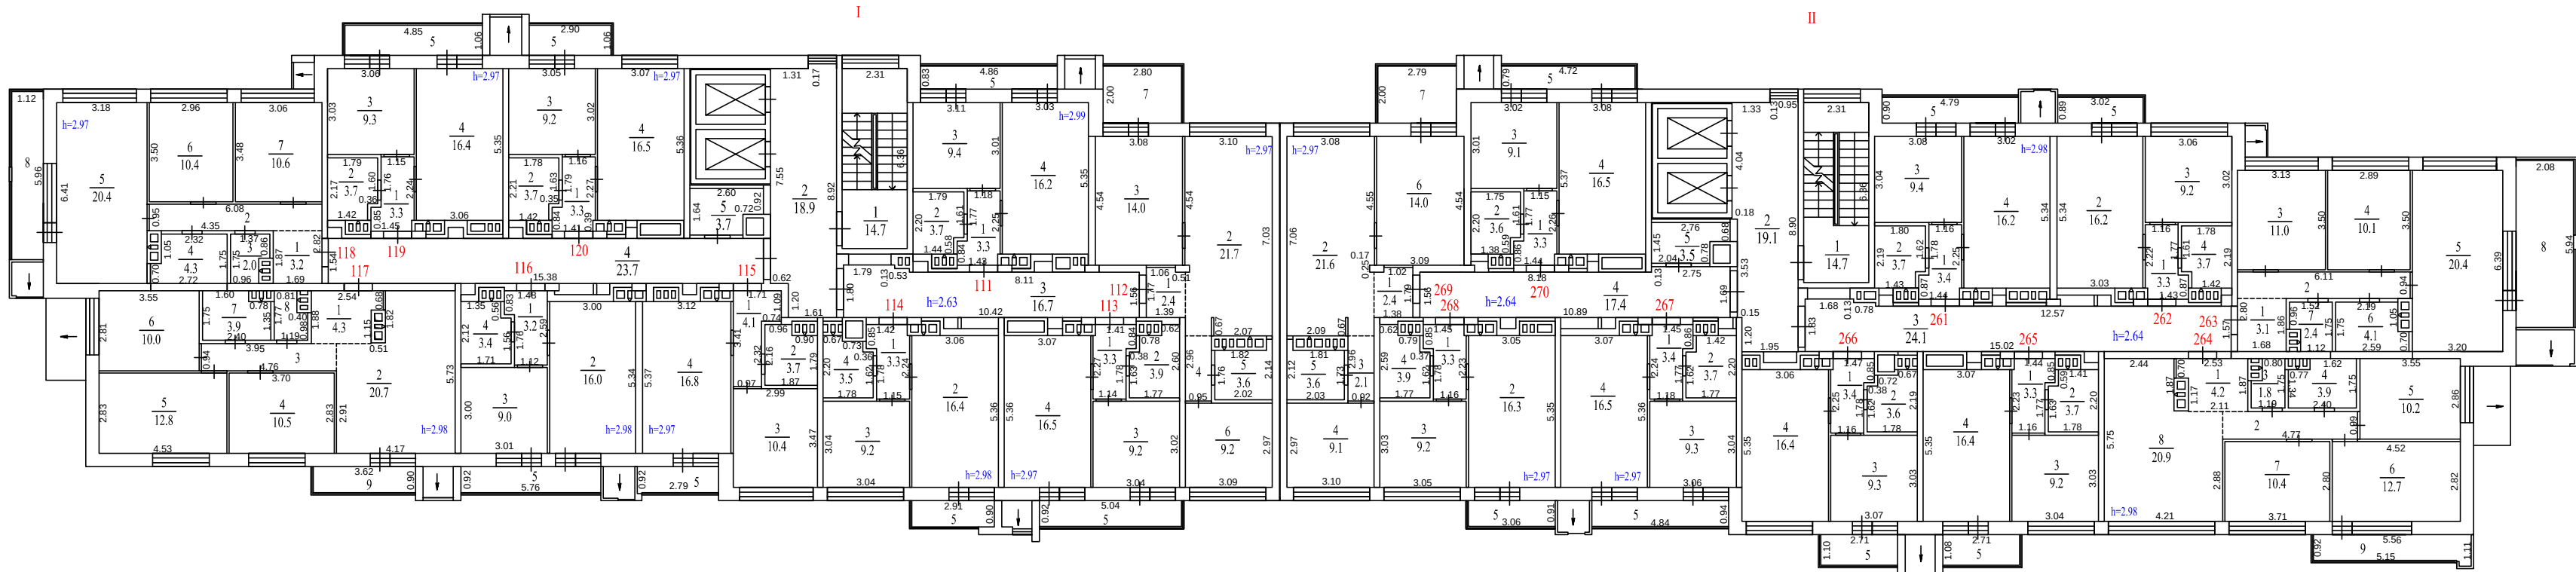

Экспликация помещений. Секция №1			
Номер помещ.	Наименование	Площадь помещ., м²	Общая площадь помещ., м²
Помещение I (места общего пользования)			
1	Лестничная клетка	14.7	77.7
2	Лифтовой холл	18.9	
3	Коридор	16.7	
4	Коридор	23.7	
5	Техническое помещение	3.7	
Квартира №111			
1	Прихожая	3.3	32.6
2	Санузел	3.7	
3	Спальня	9.4	
4	Кухня-столовая	16.2	
5	Балкон (k=1/k=0,3)	4.0/1.2	
Квартира №112			
1	Прихожая	2.4	53.0
2	Кухня-столовая	21.7	
3	Спальня	14.0	
4	Коридор	2.1	
5	Санузел	3.6	
6	Спальня	9.2	
7	Балкон (k=1/k=0,3)	5.6/1.7	
Квартира №113			
1	Прихожая	3.3	32.9
2	Санузел	3.9	
3	Спальня	9.2	
4	Кухня-столовая	16.5	
5	Балкон (k=1/k=0,3)	4.6/1.4	
Квартира №114			
1	Прихожая	3.3	32.4
2	Кухня-столовая	16.4	
3	Спальня	9.2	
4	Санузел	3.5	
5	Балкон (k=1/k=0,3)	2.6/0.8	
Квартира №115			
1	Прихожая	4.1	35.0
2	Санузел	3.7	
3	Спальня	10.4	
4	Кухня-столовая	16.8	
5	Балкон (k=1/k=0,3)	2.6/0.8	
Квартира №116			
1	Прихожая	3.2	31.6
2	Кухня-столовая	16.0	
3	Спальня	9.0	
4	Санузел	3.4	
5	Балкон (k=1/k=0,3)	5.3/1.6	
Квартира №117			
1	Прихожая	4.3	68.5
2	Кухня-столовая	20.7	
3	Коридор	4.5	
4	Спальня	10.5	
5	Спальня	12.8	
6	Спальня	10.0	
7	Ванная	3.9	
8	Туалет	1.8	
9	Балкон (k=1/k=0,3)	3.3/1.0	
Квартира №118			
1	Прихожая	3.2	56.6
2	Коридор	5.7	
3	Туалет	2.0	
4	Ванная	4.3	
5	Кухня-столовая	20.4	
6	Спальня	10.4	
7	Спальня	10.6	
8	Балкон (k=1/k=0,3)	6.7/2.0	
Квартира №119			
1	Прихожая	3.3	32.7
2	Санузел	3.7	
3	Спальня	9.3	
4	Кухня-столовая	16.4	
5	Балкон (k=1/k=0,3)	5.1/1.5	
Квартира №120			
1	Прихожая	3.3	32.7
2	Санузел	3.7	
3	Спальня	9.2	
4	Кухня-столовая	16.5	
5	Балкон (k=1/k=0,3)	3.1/0.9	


Экспликация помещений. Секция №2			
Номер помещ.	Наименование	Площадь помещ., м²	Общая площадь помещ., м²
Помещение II (места общего пользования)			
1	Лестничная клетка	14.7	78.8
2	Лифтовой холл	19.1	
3	Коридор	24.1	
4	Коридор	17.4	
5	Техническое помещение	3.5	
Квартира №261			
1	Прихожая	3.4	32.7
2	Санузел	3.7	
3	Спальня	9.4	
4	Кухня-столовая	16.2	
5	Балкон (k=1/k=0,3)	4.3/1.3	37.0/34.0
Квартира №262			
1	Прихожая	3.3	32.4
2	Кухня-столовая	16.2	
3	Спальня	9.2	
4	Санузел	3.7	
5	Балкон (k=1/k=0,3)	2.7/0.8	35.1/33.2
Квартира №263			
1	Прихожая	3.1	56.8
2	Коридор	5.7	
3	Спальня	11.0	
4	Спальня	10.1	
5	Кухня-столовая	20.4	
6	Ванная	4.1	
7	Туалет	2.4	
8	Балкон (k=1/k=0,3)	12.4/3.7	69.2/60.5
Квартира №264			
1	Прихожая	4.2	68.8
2	Коридор	4.7	
3	Туалет	1.8	
4	Санузел	3.9	
5	Спальня	10.2	
6	Спальня	12.7	
7	Спальня	10.4	
8	Кухня-столовая	20.9	74.0/70.4
9	Балкон (k=1/k=0,3)	5.2/1.6	
Квартира №265			
1	Прихожая	3.3	32.6
2	Санузел	3.7	
3	Спальня	9.2	
4	Кухня-столовая	16.4	
5	Балкон (k=1/k=0,3)	2.9/0.9	
Квартира №266			
1	Прихожая	3.4	32.7
2	Санузел	3.6	
3	Спальня	9.3	
4	Кухня-столовая	16.4	
5	Балкон (k=1/k=0,3)	3.0/0.9	
Квартира №267			
1	Прихожая	3.4	32.9
2	Санузел	3.7	
3	Спальня	9.3	
4	Кухня-столовая	16.5	
5	Балкон (k=1/k=0,3)	4.5/1.4	
Квартира №268			
1	Прихожая	3.3	32.7
2	Кухня-столовая	16.3	
3	Спальня	9.2	
4	Санузел	3.9	
5	Балкон (k=1/k=0,3)	2.8/0.8	
Квартира №269			
1	Прихожая	2.4	52.8
2	Кухня-столовая	21.1	
3	Коридор	2.1	
4	Спальня	9.1	
5	Санузел	3.6	
6	Спальня	14.0	
7	Балкон (k=1/k=0,3)	5.6/1.7	
Квартира №270			
1	Прихожая	3.3	32.5
2	Санузел	3.6	
3	Спальня	9.1	
4	Кухня-столовая	16.5	
5	Балкон (k=1/k=0,3)	3.7/1.1	

Перегородки в стадии строительства

Потажный план			
Заказчик: ООО "Отрада Девелопмент"			
Российская Федерация, Московская область, г.о. Красногорск, пос. Отрадное, ул. Пятницкая, д.19	Этаж 13	Лист 15	Листов 22
Кадастровый инженер Куликова О.А.			



14 этаж

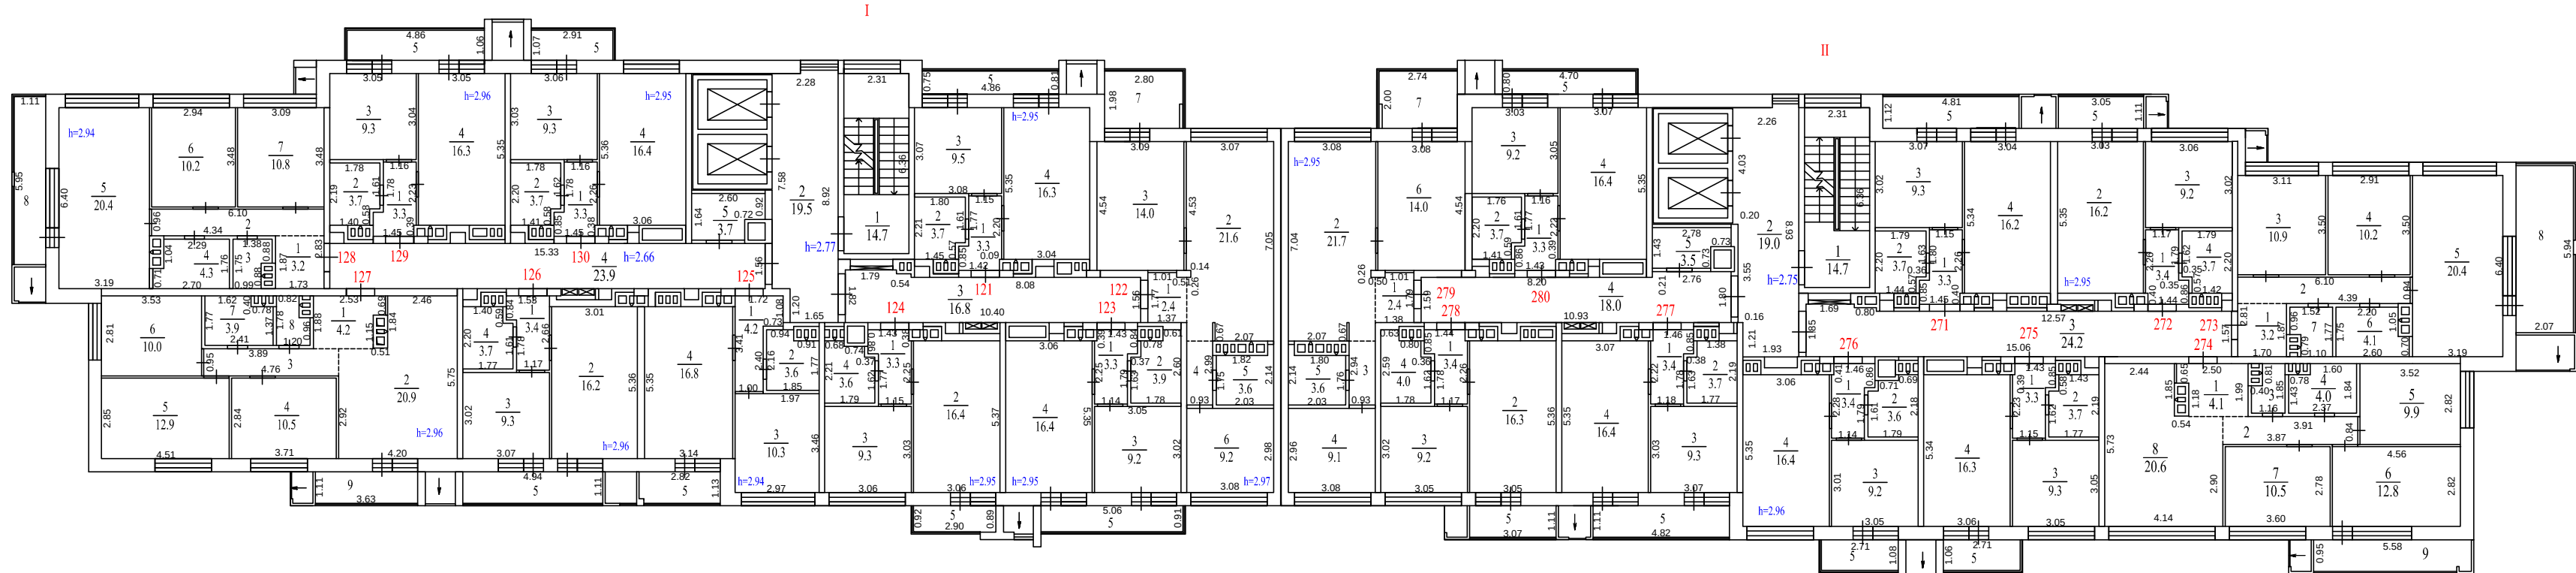


Экспликация помещений. Секция №1			
Номер помещ.	Наименование	Площадь помещ., м²	Общая площадь помещ., м²
Помещение I (места общего пользования)			
1	Лестничная клетка	14.7	78.6
2	Лифтовой холл	19.5	
3	Коридор	16.8	
4	Коридор	23.9	
5	Техническое помещение	3.7	
Квартира №121			
1	Прихожая	3.3	32.8
2	Санузел	3.7	
3	Спальня	9.5	
4	Кухня-столовая	16.3	
5	Балкон (k=1/k=0.3)	3.8/1.1	
Квартира №122			
1	Прихожая	2.4	52.9
2	Кухня-столовая	21.6	
3	Спальня	14.0	
4	Коридор	2.1	
5	Санузел	3.6	
6	Спальня	9.2	58.3/53.5
7	Балкон (k=1/k=0.3)	5.4/1.6	
Квартира №123			
1	Прихожая	3.3	32.8
2	Санузел	3.9	
3	Спальня	9.2	
4	Кухня-столовая	16.4	
5	Балкон (k=1/k=0.3)	4.6/1.4	
Квартира №124			
1	Прихожая	3.3	32.6
2	Кухня-столовая	16.4	
3	Спальня	9.3	
4	Санузел	3.6	
5	Балкон (k=1/k=0.3)	2.6/0.8	
Квартира №125			
1	Прихожая	4.2	34.9
2	Санузел	3.6	
3	Спальня	10.3	
4	Кухня-столовая	16.8	
5	Балкон (k=1/k=0.3)	3.1/0.9	
Квартира №126			
1	Прихожая	3.4	32.6
2	Кухня-столовая	16.2	
3	Спальня	9.3	
4	Санузел	3.7	
5	Балкон (k=1/k=0.3)	5.5/1.7	
Квартира №127			
1	Прихожая	4.2	68.7
2	Кухня-столовая	20.9	
3	Коридор	4.5	
4	Спальня	10.5	
5	Спальня	12.9	
6	Спальня	10.0	
7	Санузел	3.9	
8	Туалет	1.8	
9	Балкон (k=1/k=0.3)	4.0/1.2	
Квартира №128			
1	Прихожая	3.2	56.9
2	Коридор	5.9	
3	Туалет	2.1	
4	Санузел	4.3	
5	Кухня-столовая	20.4	
6	Спальня	10.2	
7	Спальня	10.8	
8	Балкон (k=1/k=0.3)	6.6/2.0	
Квартира №129			
1	Прихожая	3.3	32.6
2	Санузел	3.7	
3	Спальня	9.3	
4	Кухня-столовая	16.3	
5	Балкон (k=1/k=0.3)	5.2/1.6	
Квартира №130			
1	Прихожая	3.3	32.7
2	Санузел	3.7	
3	Спальня	9.3	
4	Кухня-столовая	16.4	
5	Балкон (k=1/k=0.3)	3.1/0.9	

Экспликация помещений. Секция №2				
Номер помещ.	Наименование	Площадь помещ., м²	Общая площадь помещ., м²	
Помещение II (места общего пользования)				
1	Лестничная клетка	14.7	79.4	
2	Лифтовой холл	19.0		
3	Коридор	24.2		
4	Коридор	18.0		
5	Техническое помещение	3.5		
Квартира №271				
1	Прихожая	3.3	32.5	
2	Санузел	3.7		
3	Спальня	9.3		
4	Кухня-столовая	16.2		
5	Балкон (k=1/k=0.3)	5.4/1.6		
Квартира №272				
1	Прихожая	3.4	32.5	
2	Кухня-столовая	16.2		
3	Спальня	9.2		
4	Санузел	3.7		
5	Балкон (k=1/k=0.3)	3.4/1.0		
Квартира №273				
1	Прихожая	3.2	56.8	
2	Коридор	5.7		
3	Спальня	10.9		
4	Спальня	10.2		
5	Кухня-столовая	20.4		
6	Санузел	4.1		
7	Туалет	2.3		
8	Балкон (k=1/k=0.3)	12.3/3.7		
Квартира №274				
1	Прихожая	4.1	67.8	
2	Коридор	4.1		
3	Туалет	1.8		
4	Санузел	4.0		
5	Спальня	9.9		
6	Спальня	12.8		
7	Спальня	10.5		
8	Кухня-столовая	20.6		
9	Балкон (k=1/k=0.3)	5.4/1.6	73.2/69.4	
Квартира №275				
1	Прихожая	3.3	32.6	
2	Санузел	3.7		
3	Спальня	9.3		
4	Кухня-столовая	16.3		
5	Балкон (k=1/k=0.3)	2.9/0.9		
Квартира №276				
1	Прихожая	3.4	32.6	
2	Санузел	3.6		
3	Спальня	9.2		
4	Кухня-столовая	16.4		
5	Балкон (k=1/k=0.3)	2.9/0.9		
Квартира №277				
1	Прихожая	3.4	32.8	
2	Санузел	3.7		
3	Спальня	9.3		
4	Кухня-столовая	16.4		
5	Балкон (k=1/k=0.3)	5.4/1.6		
Квартира №278				
1	Прихожая	3.4	32.9	
2	Кухня-столовая	16.3		
3	Спальня	9.2		
4	Санузел	4.0		
5	Балкон (k=1/k=0.3)	3.4/1.0		
Квартира №279				
1	Прихожая	2.4	52.9	
2	Кухня-столовая	21.7		
3	Коридор	2.1		
4	Спальня	9.1		
5	Санузел	3.6		
6	Спальня	14.0		
7	Балкон (k=1/k=0.3)	5.5/1.7		
Квартира №280				
1	Прихожая	3.3	32.6	
2	Санузел	3.7		
3	Спальня	9.2		
4	Кухня-столовая	16.4		
5	Балкон (k=1/k=0.3)	3.8/1.1		

Перегородки в стадии строительства

Поэтажный план			
Заказчик: ООО "Отрада Девелопмент"			
Российская Федерация, Московская область, г.о. Красногорск, пос. Отрадное, ул. Пятницкая, д.19	Этаж	Лист	Листов
	14	16	22
Кадастровый инженер  Куликова О.А.			

15 этаж

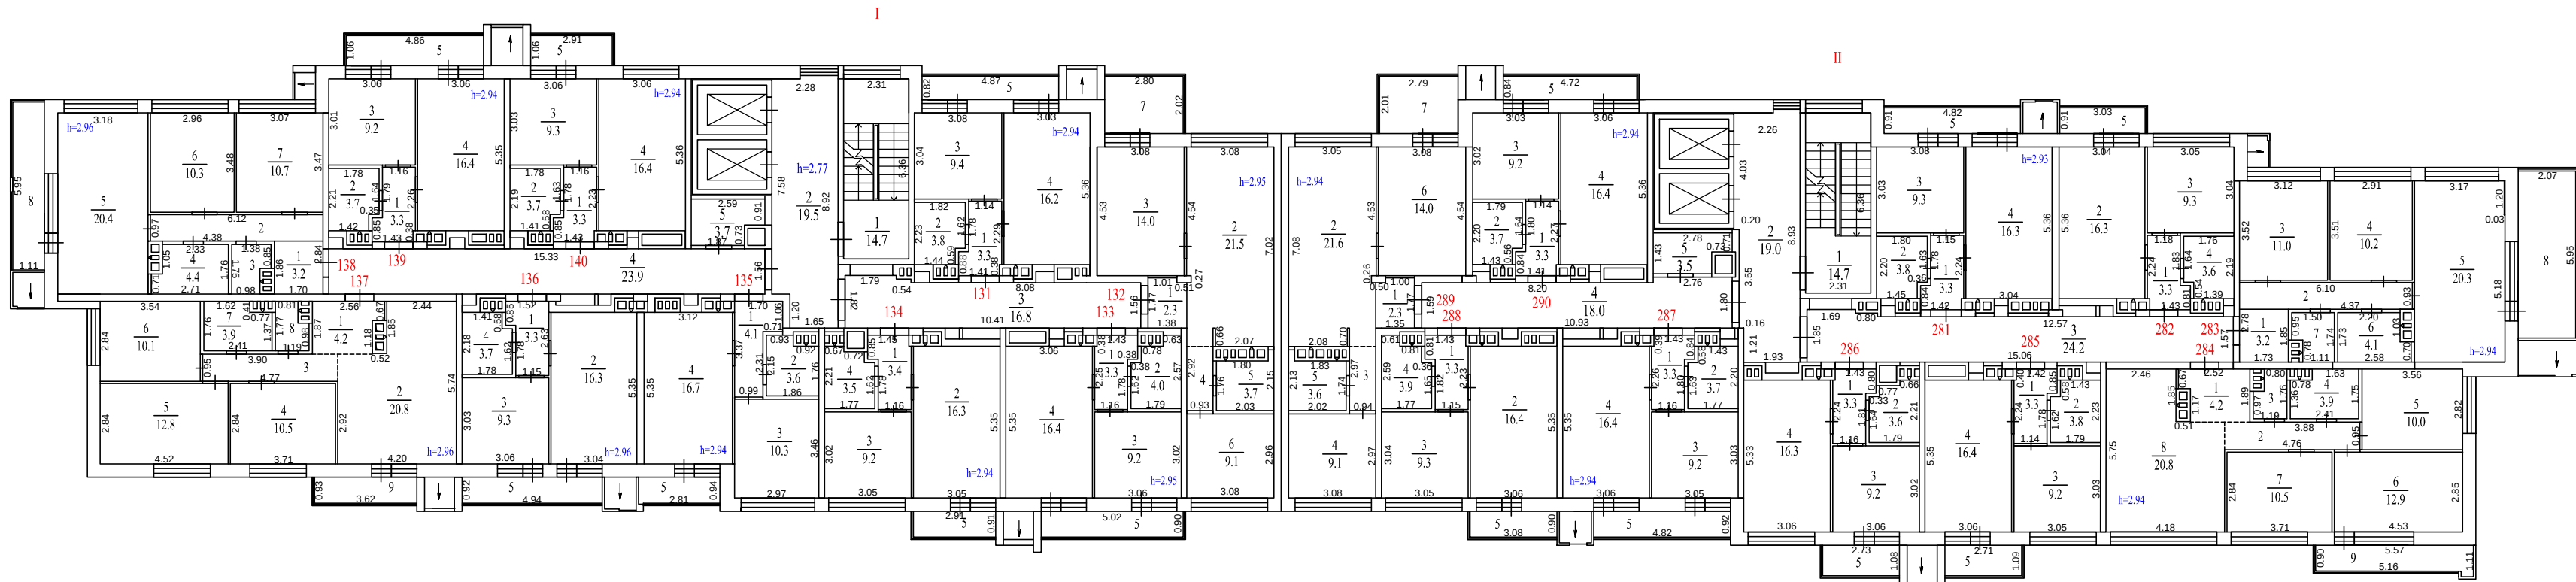

Экспликация помещений. Секция №1			
Номер помещ.	Наименование	Площадь помещ., м²	Общая площадь помещ., м²
Помещение I (места общего пользования)			
1	Лестничная клетка	14.7	78.6
2	Лифтовой холл	19.5	
3	Коридор	16.8	
4	Коридор	23.9	
5	Техническое помещение	3.7	
Квартира №131			
1	Прихожая	3.4	32.8
2	Санузел	3.8	
3	Спальня	9.4	
4	Кухня-столовая	16.2	
5	Балкон (k=1/k=0,3)	4.0/1.2	
Квартира №132			
1	Прихожая	2.3	52.7
2	Кухня-столовая	21.5	
3	Спальня	14.0	
4	Коридор	2.1	
5	Санузел	3.7	
6	Спальня	9.1	
7	Балкон (k=1/k=0,3)	5.7/1.7	58.4/54.4
Квартира №133			
1	Прихожая	3.3	32.9
2	Санузел	4.0	
3	Спальня	9.2	
4	Кухня-столовая	16.4	
5	Балкон (k=1/k=0,3)	4.5/1.4	
Квартира №134			
1	Прихожая	3.4	32.4
2	Кухня-столовая	16.3	
3	Спальня	9.2	
4	Санузел	3.5	
5	Балкон (k=1/k=0,3)	2.7/0.8	
Квартира №135			
1	Прихожая	4.1	34.7
2	Санузел	3.6	
3	Спальня	10.3	
4	Кухня-столовая	16.7	
5	Балкон (k=1/k=0,3)	2.6/0.8	
Квартира №136			
1	Прихожая	3.3	32.6
2	Кухня-столовая	16.3	
3	Спальня	9.3	
4	Санузел	3.7	
5	Балкон (k=1/k=0,3)	4.5/1.4	
Квартира №137			
1	Прихожая	4.2	68.6
2	Кухня-столовая	20.8	
3	Коридор	4.5	
4	Спальня	10.5	
5	Спальня	12.8	
6	Спальня	10.1	
7	Санузел	3.9	
8	Туалет	1.8	
9	Балкон (k=1/k=0,3)	3.4/1.0	
Квартира №138			
1	Прихожая	3.2	57.0
2	Коридор	5.9	
3	Туалет	2.1	
4	Ванная	4.4	
5	Кухня-столовая	20.4	
6	Спальня	10.3	
7	Спальня	10.7	
8	Балкон (k=1/k=0,3)	6.6/2.0	
Квартира №139			
1	Прихожая	3.3	32.6
2	Санузел	3.7	
3	Спальня	9.2	
4	Кухня-столовая	16.4	
5	Балкон (k=1/k=0,3)	5.2/1.6	
Квартира №140			
1	Прихожая	3.3	32.7
2	Санузел	3.7	
3	Спальня	9.3	
4	Кухня-столовая	16.4	
5	Балкон (k=1/k=0,3)	3.1/0.9	


Экспликация помещений. Секция №2			
Номер помещ.	Наименование	Площадь помещ., м²	Общая площадь помещ., м²
Помещение II (места общего пользования)			
1	Лестничная клетка	14.7	79.4
2	Лифтовый холл	19.0	
3	Коридор	24.2	
4	Коридор	18.0	
5	Техническое помещение	3.5	
Квартира №281			
1	Прихожая	3.3	32.7
2	Санузел	3.8	
3	Спальня	9.3	
4	Кухня-столовая	16.3	
5	Балкон (k=1/k=0,3)	4.4/1.3	
Квартира №282			
1	Прихожая	3.3	32.5
2	Кухня-столовая	16.3	
3	Спальня	9.3	
4	Санузел	3.6	
5	Балкон (k=1/k=0,3)	2.8/0.8	
Квартира №283			
1	Прихожая	3.2	56.8
2	Коридор	5.7	
3	Спальня	11.0	
4	Спальня	10.2	
5	Кухня-столовая	20.3	
6	Ванная	4.1	
7	Туалет	2.3	
8	Балкон (k=1/k=0,3)	12.3/3.7	
Квартира №284			
1	Прихожая	4.2	68.6
2	Коридор	4.5	
3	Туалет	1.8	
4	Санузел	3.9	
5	Спальня	10.0	
6	Спальня	12.9	
7	Спальня	10.5	
8	Кухня-столовая	20.8	
9	Балкон (k=1/k=0,3)	5.1/1.5	
Квартира №285			
1	Прихожая	3.3	32.7
2	Санузел	3.8	
3	Спальня	9.2	
4	Кухня-столовая	16.4	
5	Балкон (k=1/k=0,3)	3.0/0.9	
Квартира №286			
1	Прихожая	3.3	32.4
2	Санузел	3.6	
3	Спальня	9.2	
4	Кухня-столовая	16.3	
5	Балкон (k=1/k=0,3)	2.9/0.9	
Квартира №287			
1	Прихожая	3.3	32.6
2	Санузел	3.7	
3	Спальня	9.2	
4	Кухня-столовая	16.4	
5	Балкон (k=1/k=0,3)	4.4/1.3	
Квартира №288			
1	Прихожая	3.3	32.9
2	Кухня-столовая	16.4	
3	Спальня	9.3	
4	Санузел	3.9	
5	Балкон (k=1/k=0,3)	2.8/0.8	
Квартира №289			
1	Прихожая	2.3	52.8
2	Кухня-столовая	21.6	
3	Коридор	2.2	
4	Спальня	9.1	
5	Санузел	3.6	
6	Спальня	14.0	
7	Балкон (k=1/k=0,3)	5.6/1.7	
Квартира №290			
1	Прихожая	3.3	32.6
2	Санузел	3.7	
3	Спальня	9.2	
4	Кухня-столовая	16.4	
5	Балкон (k=1/k=0,3)	4.0/1.2	

Перегородки в стадии строительства

Потажный план			
Заказчик: ООО "Отрада Девелопмент"			
Российская Федерация, Московская область, г.о. Красногорск, пос. Отрадное, ул. Пятницкая, д.19	Этаж 15	Лист 17	Листов 22
Кадастровый инженер Куликова О.А.			




16 этаж

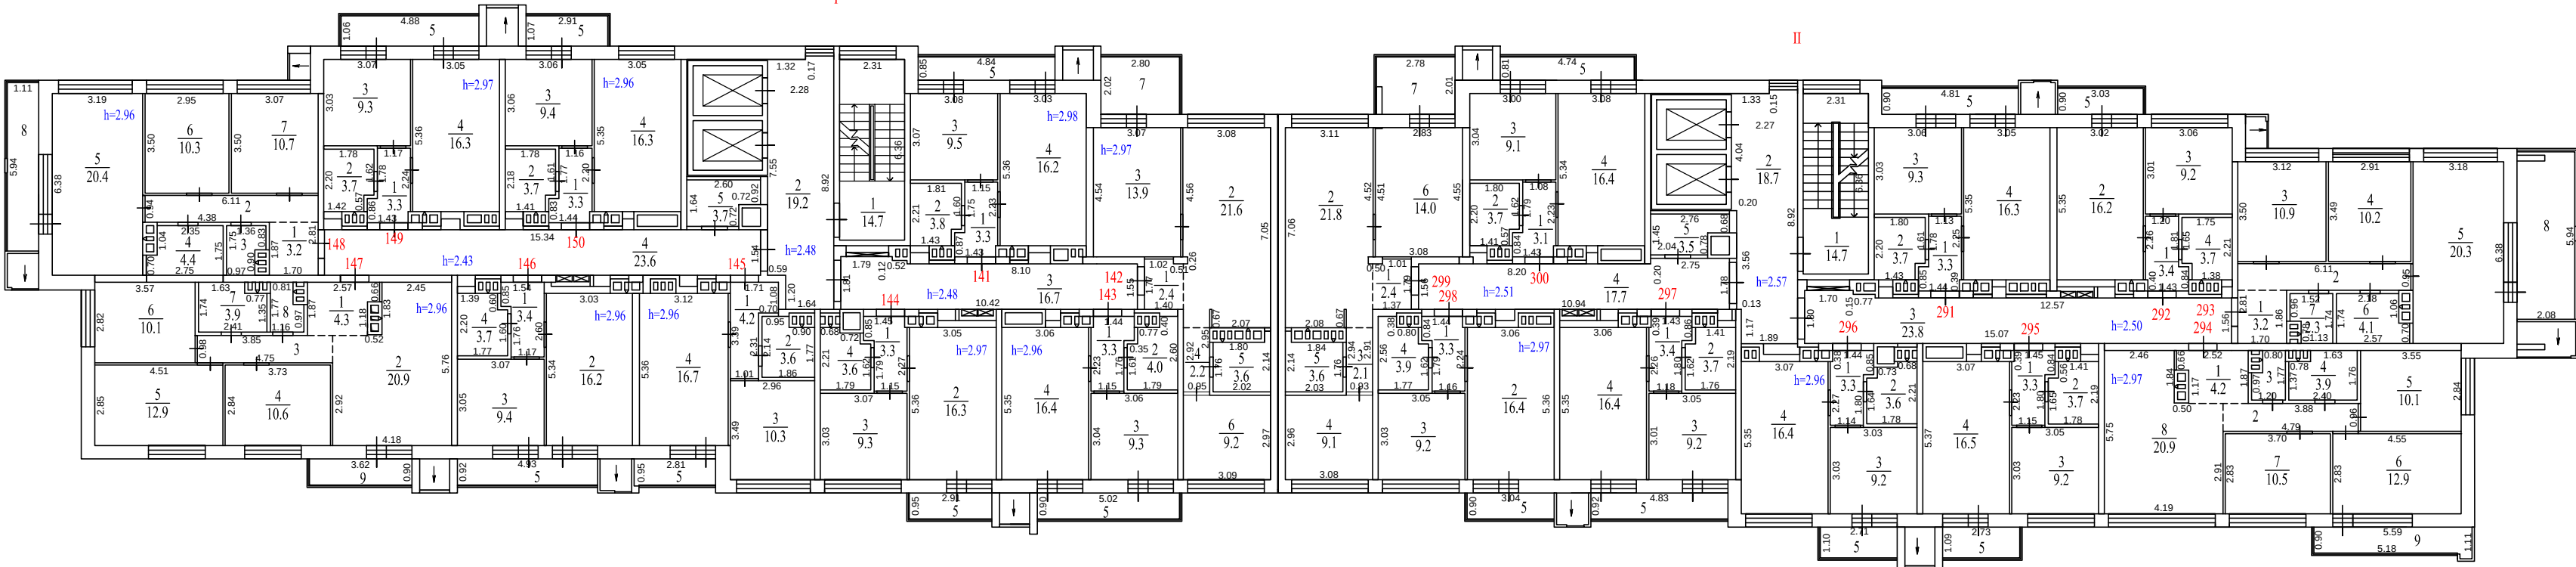

Экспликация помещений. Секция №1			
Номер помещ.	Наименование	Площадь помещ., м²	Общая площадь помещ., м²
Помещение I (места общего пользования)			
1	Лестничная клетка	14.7	77.9
2	Лифтовой холл	19.2	
3	Коридор	16.7	
4	Коридор	23.6	
5	Техническое помещение	3.7	
Квартира №141			
1	Прихожая	3.3	32.8
2	Санузел	3.8	
3	Спальня	9.5	
4	Кухня-столовая	16.2	
5	Балкон (k=1/k=0,3)	4.1/1.2	
Квартира №142			
1	Прихожая	2.4	52.9
2	Кухня-столовая	21.6	
3	Спальня	13.9	
4	Коридор	2.2	
5	Санузел	3.6	
6	Спальня	9.2	
7	Балкон (k=1/k=0,3)	5.7/1.7	
Квартира №143			
1	Прихожая	3.3	33.0
2	Санузел	4.0	
3	Спальня	9.3	
4	Кухня-столовая	16.4	
5	Балкон (k=1/k=0,3)	4.5/1.4	
Квартира №144			
1	Прихожая	3.3	32.5
2	Кухня-столовая	16.3	
3	Спальня	9.3	
4	Санузел	3.6	
5	Балкон (k=1/k=0,3)	2.8/0.8	
Квартира №145			
1	Прихожая	4.2	34.8
2	Санузел	3.6	
3	Спальня	10.3	
4	Кухня-столовая	16.7	
5	Балкон (k=1/k=0,3)	2.7/0.8	
Квартира №146			
1	Прихожая	3.4	32.7
2	Кухня-столовая	16.2	
3	Спальня	9.4	
4	Санузел	3.7	
5	Балкон (k=1/k=0,3)	4.5/1.4	
Квартира №147			
1	Прихожая	4.3	69.2
2	Кухня-столовая	20.9	
3	Коридор	4.7	
4	Спальня	10.6	
5	Спальня	12.9	
6	Спальня	10.1	
7	Ванная	3.9	
8	Туалет	1.8	
9	Балкон (k=1/k=0,3)	3.3/1.0	
Квартира №148			
1	Прихожая	3.2	56.7
2	Коридор	5.7	
3	Туалет	2.0	
4	Ванная	4.4	
5	Кухня-столовая	20.4	
6	Спальня	10.3	
7	Спальня	10.7	
8	Балкон (k=1/k=0,3)	6.6/2.0	
Квартира №149			
1	Прихожая	3.3	32.6
2	Санузел	3.7	
3	Спальня	9.3	
4	Кухня-столовая	16.3	
5	Балкон (k=1/k=0,3)	5.2/1.6	
Квартира №150			
1	Прихожая	3.3	32.7
2	Санузел	3.7	
3	Спальня	9.4	
4	Кухня-столовая	16.3	
5	Балкон (k=1/k=0,3)	3.1/0.9	

Экспликация помещений. Секция №2			
Номер помещ.	Наименование	Площадь помещ., м²	Общая площадь помещ., м²
Помещение II (места общего пользования)			
1	Лестничная клетка	14.7	78.4
2	Лифтовый холл	18.7	
3	Коридор	23.8	
4	Коридор	17.7	
5	Техническое помещение	3.5	
Квартира №291			
1	Прихожая	3.3	32.6
2	Санузел	3.7	
3	Спальня	9.3	
4	Кухня-столовая	16.3	
5	Балкон (k=1/k=0,3)	4.3/1.3	36.9/33.9
Квартира №292			
1	Прихожая	3.4	32.5
2	Кухня-столовая	16.2	
3	Спальня	9.2	
4	Санузел	3.7	
5	Балкон (k=1/k=0,3)	2.7/0.8	35.2/33.3
Квартира №293			
1	Прихожая	3.2	56.8
2	Коридор	5.8	
3	Спальня	10.9	
4	Спальня	10.2	
5	Кухня-столовая	20.3	
6	Ванная	4.1	
7	Туалет	2.3	
8	Балкон (k=1/k=0,3)	12.4/7.3	69.2/60.5
Квартира №294			
1	Прихожая	4.2	68.9
2	Коридор	2.6	
3	Туалет	1.8	
4	Ванная	3.9	
5	Спальня	10.1	
6	Спальня	12.9	
7	Спальня	10.5	
8	Кухня-столовая	20.9	74.0/70.4
9	Балкон (k=1/k=0,3)	5.1/1.5	
Квартира №295			
1	Прихожая	3.3	32.7
2	Санузел	3.7	
3	Спальня	9.2	
4	Кухня-столовая	16.5	
5	Балкон (k=1/k=0,3)	3.0/0.9	
Квартира №296			
1	Прихожая	3.3	32.5
2	Санузел	3.6	
3	Спальня	9.2	
4	Кухня-столовая	16.4	
5	Балкон (k=1/k=0,3)	3.0/0.9	35.5/33.4
Квартира №297			
1	Прихожая	3.4	32.7
2	Санузел	3.7	
3	Спальня	9.2	
4	Кухня-столовая	16.4	
5	Балкон (k=1/k=0,3)	4.4/1.3	
Квартира №298			
1	Прихожая	3.3	32.8
2	Кухня-столовая	16.4	
3	Спальня	9.2	
4	Санузел	3.9	
5	Балкон (k=1/k=0,3)	2.7/0.8	
Квартира №299			
1	Прихожая	2.4	53.0
2	Кухня-столовая	21.8	
3	Коридор	2.1	
4	Спальня	9.1	
5	Санузел	3.6	
6	Спальня	14.0	
7	Балкон (k=1/k=0,3)	5.6/1.7	
Квартира №300			
1	Прихожая	3.1	32.3
2	Санузел	3.7	
3	Спальня	9.1	
4	Кухня-столовая	16.4	
5	Балкон (k=1/k=0,3)	3.8/1.1	

На отм. +48.000

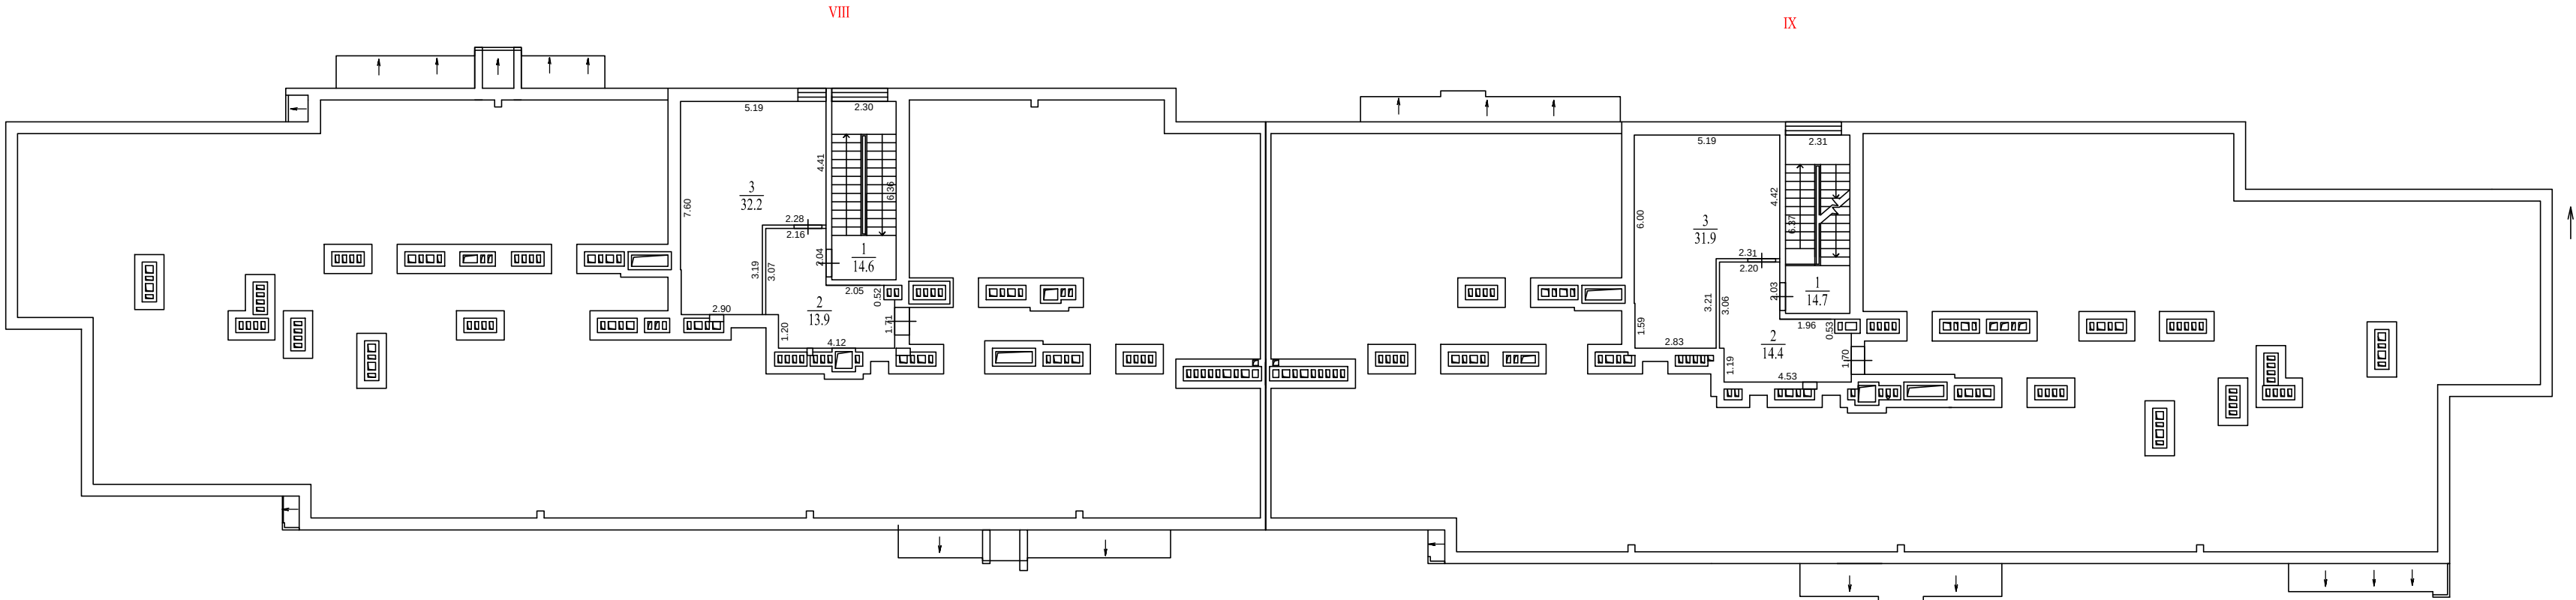

Экспликация помещений . Секция №1			
Номер помещ.	Наименование	Площадь помещ., м²	Общая площадь помещ., м²
Помещение VIII (технические помещения)			
1	Лестничная клетка	14.6	60.7
2	Коридор	13.9	
3	Машинное помещение лифта	32.2	

Экспликация помещений . Секция №2			
Номер помещ.	Наименование	Площадь помещ., м²	Общая площадь помещ., м²
Помещение IX (технические помещения)			
1	Лестничная клетка	14.7	61.0
2	Коридор	14.4	
3	Машинное помещение лифта	31.9	

Перегородки в стадии строительства

Поэтажный план			
Заказчик: ООО "Отрада Девелопмент"			
Российская Федерация, Московская область, г.о. Красногорск, пос. Отрадное, ул. Пятницкая, д.19	Этаж	Лист	Листов
	на отм. +48.000	19	22
Кадастровый инженер		Куликова О.А.	



Сведения об объекте капитального строительства – многоквартирный жилой дом		
Наименование показателя	Единица измерения	Фактически
Площадь застройки	кв.м	6801,5
Количество этажей:	ед.	1,17,2
Общая площадь квартир при К=1 (с учетом балконов)	кв.м	13534.3
Общая площадь квартир при К=1, К=0,3 (с учетом балконов)	кв.м	12648.0
Общая площадь квартир (за исключением балконов)	кв.м	12266.9
Общая площадь балконов (К=1 /К=0,3)	кв.м	1267.4/381.1
Общая площадь помещений общего пользования	кв.м	2620.5
Общая площадь встроенных (пристроенных) нежилых помещений	кв.м	1010.3
Общая площадь помещений технического и инженерного назначения	кв.м	663.7
Количество машиномест	ед.	127
Общая площадь автостоянки:	кв.м	4078.0
в том числе машиномест	кв.м	1689.1
Общая площадь здания	кв.м.	21020.5
Строительный объем	куб.м	95730.0
Материалы фундаментов	-	Монолитный железобетон
Материалы наружных стен	-	Монолитный железобетон, ячеистые блоки, утеплитель ROKWOOL, облицовка - фиброцементные плиты, керамический кирпич
Материалы перекрытий	-	Монолитный железобетон
Материалы покрытия и кровли	-	Монолитный железобетон
Год завершения строительства	г.	2018

Этаж	Общая площадь квартир при К=1 (с учетом балконов), кв.м	Общая площадь квартир при К=0.3 (с учетом балконов), кв.м	Общая площадь квартир (за исключением балконов), кв.м	Площадь балконов К=1, кв.м.	Площадь балконов К=1, К=0.3, кв.м.	Общая площадь помещений общего пользования кв.м	Общая площадь встроенных (пристроенных) нежилых помещений кв.м	Общая площадь автостоянки кв.м	Общая площадь помещений технического и инженерного назначения, кв.м	Общая площадь помещений этажа К=1 / К=0.3, кв.м.
-1	-	-	-	-	-		-	4078.0	542.0	4620.0
1	-	-	-	-	-	256.9	1010.3	-	-	1267.2
2	868.0	840.6	829.0	39.0	11.6	157.4	-	-	-	1025.4/998.0
3	857.0	830.6	819.2	37.8	11.4	158.0	-	-	-	1015.0/988.6
4	868.4	834.4	819.9	48.5	14.5	158.0	-	-	-	1026.4/992.4
5	913.5	848.2	820.0	93.5	28.2	158.0	-	-	-	1071.5/1006.2
6	915.7	849.0	820.1	95.6	28.9	156.7	-	-	-	1072.4/1005.7
7	911.8	844.7	815.8	96.0	28.9	158.0	-	-	-	1069.8/1002.7
8	923.2	851.2	820.3	102.9	30.9	158.0	-	-	-	1081.2/1009.2
9	914.8	847.7	818.8	96.0	28.9	158.0	-	-	-	1072.8/1005.7
10	907.6	840.6	811.7	95.9	28.9	158.1	-	-	-	1065.7/998.7
11	916.0	844.1	813.3	102.7	30.8	156.6	-	-	-	1072.6/1000.7
12	912.2	845.1	816.1	96.1	29.0	158.0	-	-	-	1070.2/1003.1
13	904.9	842.0	814.9	90.0	27.1	156.5	-	-	-	1061.4/998.5
14	909.8	843.8	815.5	94.3	28.3	158.0	-	-	-	1067.8/1001.8
15	905.2	842.5	815.6	89.6	26.9	158.0	-	-	-	1063.2/1000.5
16	906.2	843.5	816.7	89.5	26.8	156.3	-	-	-	1062.5/999.8
на отм. +48.000	-	-	-	-	-	-	-	-	121.7	121.7
Итого:	13534.3	12648.0	12266.9	1267.4	381.1	2620.5	1010.3	4078.0	663.7	21906.8/21020.5