


3 этаж

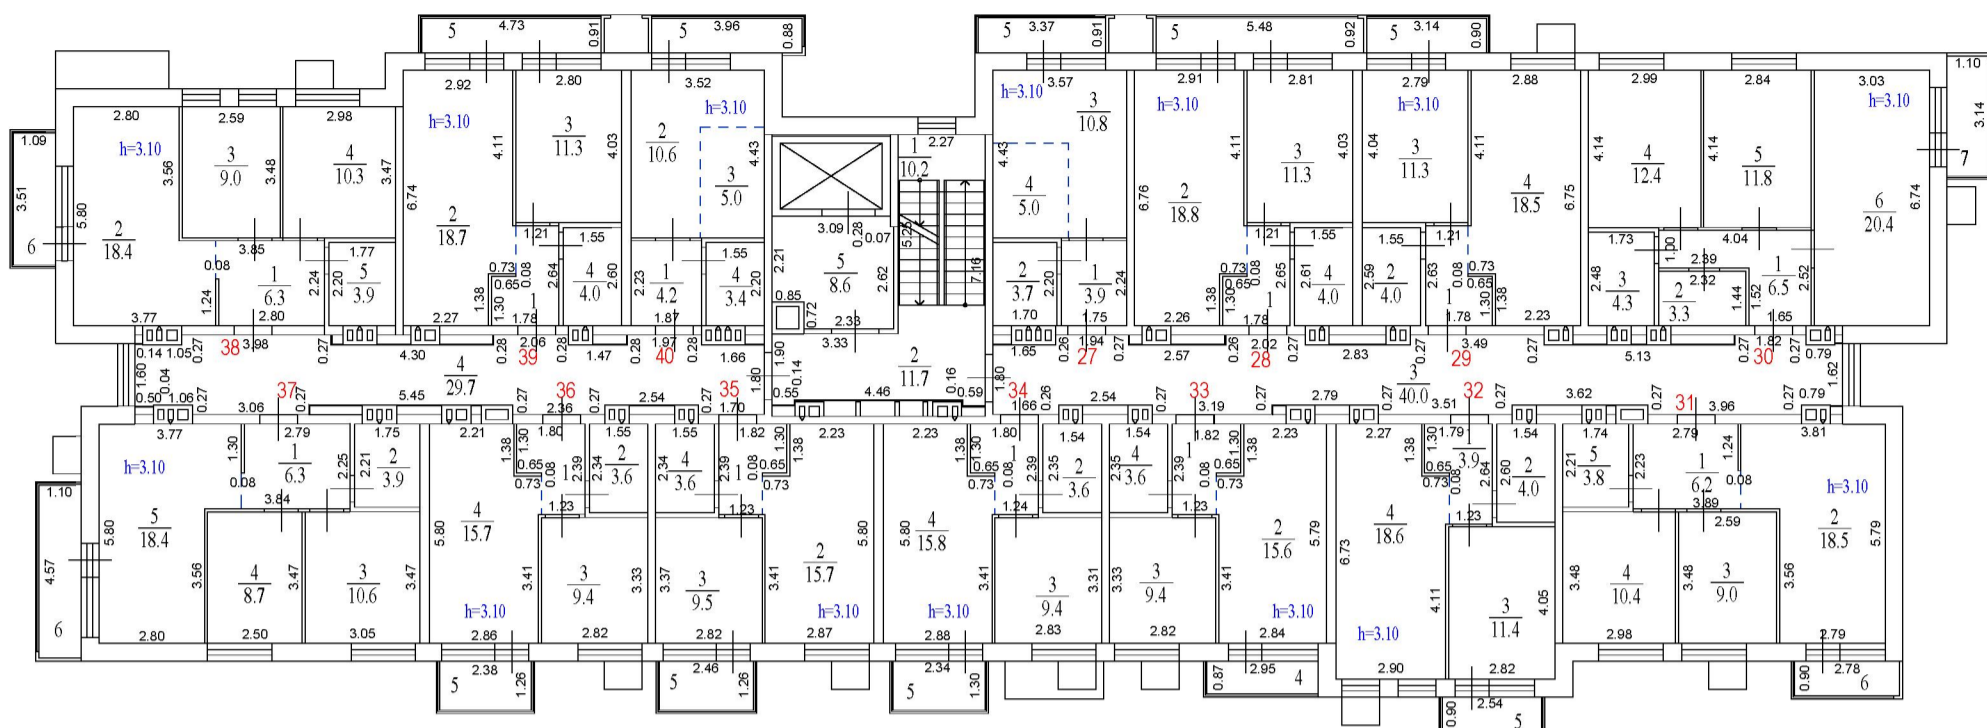

Экспликация помещений.			
Номер помещ.	Наименование	Площадь помещ., м <sup>2</sup>	Общая площадь помещ., м <sup>2</sup>
Квартира №35			
1	Коридор	3.6	32.4
2	Кухня-столовая	15.7	
3	Спальня	9.5	
4	С/у	3.6	
5	Балкон (к=1/к=0,3)	3.1/0.9	
Квартира №36			
1	Коридор	3.6	32.3
2	С/у	3.6	
3	Спальня	9.4	
4	Кухня-столовая	15.7	
5	Балкон (к=1/к=0,3)	3.0/0.9	
Квартира №37			
1	Коридор	6.3	47.9
2	С/у	3.9	
3	Спальня	10.6	
4	Спальня	8.7	
5	Кухня-столовая	18.4	
6	Балкон (к=1/к=0,3)	5.0/1.5	
Квартира №38			
1	Коридор	6.3	47.9
2	Кухня-столовая	18.4	
3	Спальня	9.0	
4	Спальня	10.3	
5	С/у	3.9	
6	Балкон (к=1/к=0,3)	3.8/1.1	
Квартира №39			
1	Коридор	3.8	37.8
2	Кухня-столовая	18.7	
3	Спальня	11.3	
4	С/у	4.0	
5	Балкон (к=1/к=0,3)	4.3/1.3	
Квартира №40			
1	Коридор	4.2	23.2
2	Жилая	10.6	
3	Кухня-ниша	5.0	
4	С/у	3.4	
5	Балкон (к=1/к=0,3)	3.5/1.1	

Экспликация помещений.				
Номер помещ.	Наименование	Площадь помещ., м <sup>2</sup>	Общая площадь помещ., м <sup>2</sup>	
Помещение V (места общего пользования)				
1	Лестничная клетка	10.2	100.2	
2	Холл	11.7		
3	Коридор	40.0		
4	Коридор	29.7		
5	Лифтовой холл	8.6		
Квартира №27				
1	Коридор	3.9	23.4	
2	С/у	3.7		
3	Жилая	10.8		
4	Кухня-ниша	5.0		
5	Балкон (к=1/к=0,3)	3.1/0.9		26.5/24.3
Квартира №28				
1	Коридор	3.8	37.9	
2	Кухня-столовая	18.8		
3	Спальня	11.3		
4	С/у	4.0		
6	Балкон (к=1/к=0,3)	5.0/1.5		42.9/39.4
Квартира №29				
1	Коридор	3.8	37.6	
2	С/у	4.0		
3	Спальня	11.3		
4	Кухня-столовая	18.5		
5	Балкон (к=1/к=0,3)	2.8/0.8		40.4/38.4
Квартира №30				
1	Коридор	6.5	58.7	
2	Гардеробная	3.3		
3	С/у	4.3		
4	Спальня	12.4		
5	Спальня	11.8		
6	Кухня-столовая	20.4		
7	Балкон (к=1/к=0,3)	3.5/1.1		62.2/59.8
Квартира №31				
1	Коридор	6.2	47.9	
2	Кухня-столовая	18.5		
3	Спальня	9.0		
4	Спальня	10.4		
5	С/у	3.8		
6	Балкон (к=1/к=0,3)	2.5/0.8		50.4/48.7
Квартира №32				
1	Коридор	3.9	37.9	
2	С/у	4.0		
3	Спальня	11.4		
4	Кухня-столовая	18.6		
5	Балкон (к=1/к=0,3)	2.3/0.7		40.2/38.6
Квартира №33				
1	Коридор	3.6	32.2	
2	Кухня-столовая	15.6		
3	Спальня	9.4		
4	С/у	3.6		
5	Лоджия (к=1/к=0,5)	2.6/1.3		34.8/33.5
Квартира №34				
1	Коридор	3.6	32.4	
2	С/у	3.6		
3	Спальня	9.4		
4	Кухня-столовая	15.8		
5	Балкон (к=1/к=0,3)	3.0/0.9		35.4/33.3

Поэтажный план			
Заказчик: ООО «СЗС-СТРОЙ-РЕСУРС»			
Российская Федерация, Московская область, г.о. Красногорск, дер. Аристово, ул. Светлогорская, дом 2	Масштаб 1:200	Лист 4	Листов 11
Кадастровый инженер		А. В. Самоделова	

