


4 этаж

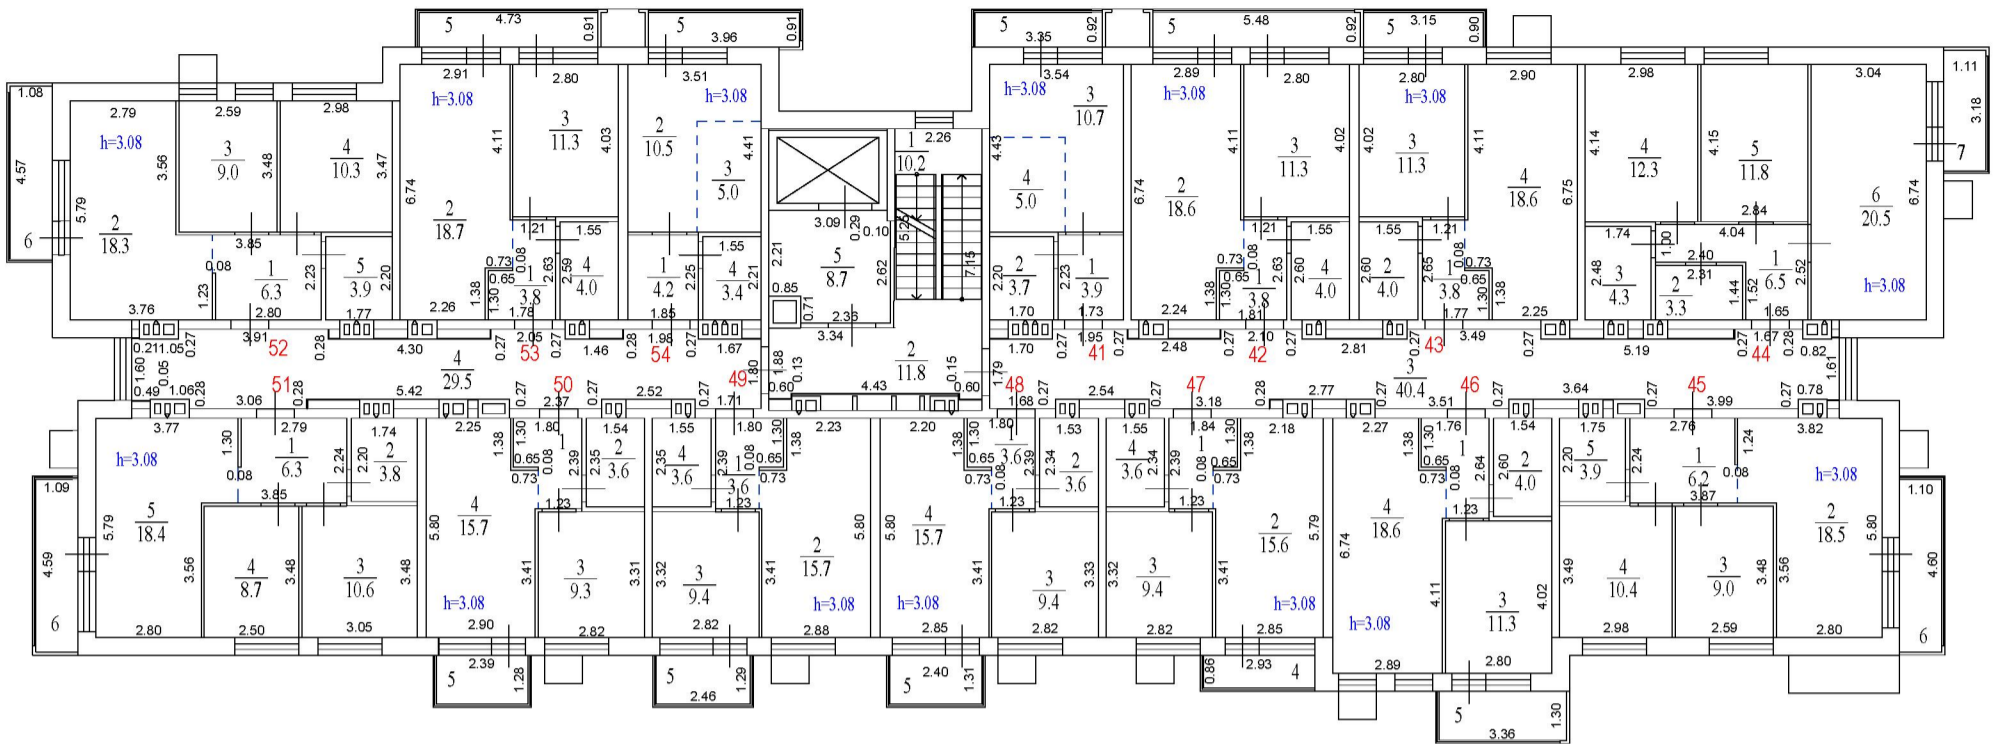

Экспликация помещений.			
Номер помещ.	Наименование	Площадь помещ., м <sup>2</sup>	Общая площадь помещ., м <sup>2</sup>
Квартира №49			
1	Коридор	3.6	32.3
2	Кухня-столовая	15.7	
3	Спальня	9.4	
4	С/у	3.6	
5	Балкон (к=1/к=0,3)	3.2/1.0	
Квартира №50			
1	Коридор	3.6	32.2
2	С/у	3.6	
3	Спальня	9.3	
4	Кухня-столовая	15.7	
5	Балкон (к=1/к=0,3)	3.1/0.9	
Квартира №51			
1	Коридор	6.3	47.8
2	С/у	3.8	
3	Спальня	10.6	
4	Спальня	8.7	
5	Кухня-столовая	18.4	
6	Балкон (к=1/к=0,3)	5.0/1.5	
Квартира №52			
1	Коридор	6.3	47.8
2	Кухня-столовая	18.3	
3	Спальня	9.0	
4	Спальня	10.3	
5	С/у	3.9	
6	Балкон (к=1/к=0,3)	4.9/1.5	
Квартира №53			
1	Коридор	3.8	37.8
2	Кухня-столовая	18.7	
3	Спальня	11.3	
4	С/у	4.0	
5	Балкон (к=1/к=0,3)	4.3/1.3	
Квартира №54			
1	Коридор	4.2	23.1
2	Жилая	10.5	
3	Кухня-ниша	5.0	
4	С/у	3.4	
5	Балкон (к=1/к=0,3)	3.6/1.1	

Экспликация помещений.				
Номер помещ.	Наименование	Площадь помещ., м <sup>2</sup>	Общая площадь помещ., м <sup>2</sup>	
Помещение V (места общего пользования)				
1	Лестничная клетка	10.2	100.6	
2	Холл	11.8		
3	Коридор	40.4		
4	Коридор	29.5		
5	Лифтовой холл	8.7		
Квартира №41				
1	Коридор	3.9	23.3	
2	С/у	3.7		
3	Жилая	10.7		
4	Кухня-ниша	5.0		
5	Балкон (к=1/к=0,3)	3.1/0.9		26.4/24.2
Квартира №42				
1	Коридор	3.8	37.7	
2	Кухня-столовая	18.6		
3	Спальня	11.3		
4	С/у	4.0		
6	Балкон (к=1/к=0,3)	5.0/1.5		42.7/39.2
Квартира №43				
1	Коридор	3.8	37.7	
2	С/у	4.0		
3	Спальня	11.3		
4	Кухня-столовая	18.6		
5	Балкон (к=1/к=0,3)	2.8/0.8		40.5/38.5
Квартира №44				
1	Коридор	6.5	58.7	
2	Гардеробная	3.3		
3	С/у	4.3		
4	Спальня	12.3		
5	Спальня	11.8		
6	Кухня-столовая	20.5		
7	Балкон (к=1/к=0,3)	3.5/1.1		62.2/59.8
Квартира №45				
1	Коридор	6.2	48.0	
2	Кухня-столовая	18.5		
3	Спальня	9.0		
4	Спальня	10.4		
5	С/у	3.9		
6	Балкон (к=1/к=0,3)	5.1/1.5		53.1/49.5
Квартира №46				
1	Коридор	3.8	37.7	
2	С/у	4.0		
3	Спальня	11.3		
4	Кухня-столовая	18.6		
5	Балкон (к=1/к=0,3)	4.4/1.3		42.1/39.0
Квартира №47				
1	Коридор	3.6	32.2	
2	Кухня-столовая	15.6		
3	Спальня	9.4		
4	С/у	3.6		
5	Лоджия (к=1/к=0,5)	2.5/1.3		34.7/33.5
Квартира №48				
1	Коридор	3.6	32.3	
2	С/у	3.6		
3	Спальня	9.4		
4	Кухня-столовая	15.7		
5	Балкон (к=1/к=0,3)	3.1/0.9		35.4/33.2

Поэтажный план				
Заказчик: ООО СЗ«СТРОЙ-РЕСУРС»				
Российская Федерация, Московская область, г.о. Красногорск, дер. Аристово, ул. Светлогорская, дом 2		Масштаб 1:200	Лист 5	Листов 11
Кадастровый инженер				А. В. Самоделова