


5 этаж

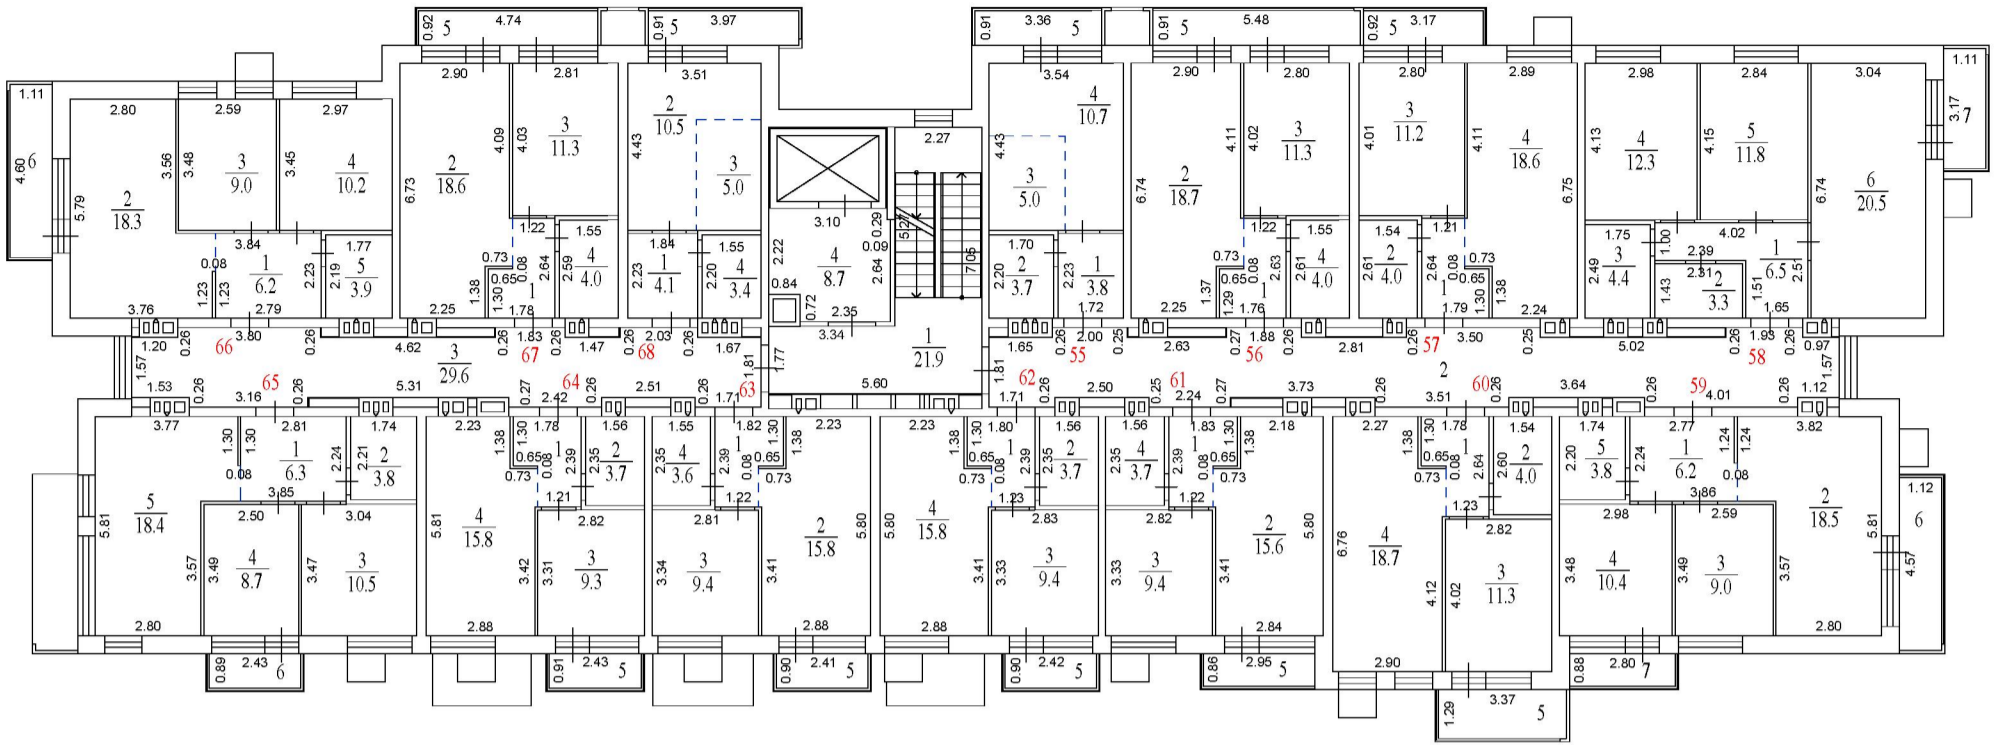

Экспликация помещений.			
Номер помещ.	Наименование	Площадь помещ., м ²	Общая площадь помещ., м ²
Квартира №63			
1	Прихожая	3.6	32.4
2	Кухня-столовая	15.8	
3	Спальня	9.4	
4	С/у	3.6	
5	Балкон (k=1/k=0,3)	2.2/0.7	
Квартира №64			
1	Прихожая	3.5	32.3
2	С/у	3.7	
3	Спальня	9.3	
4	Кухня-столовая	15.8	
5	Балкон (k=1/k=0,3)	2.2/0.7	
Квартира №65			
1	Прихожая	6.3	47.7
2	С/у	3.8	
3	Спальня	10.5	
4	Спальня	8.7	
5	Кухня-столовая	18.4	
6	Балкон (k=1/k=0,3)	2.2/0.7	
Квартира №66			
1	Прихожая	6.2	47.6
2	Кухня-столовая	18.3	
3	Спальня	9.0	
4	Спальня	10.2	
5	С/у	3.9	
6	Балкон (k=1/k=0,3)	5.1/1.5	
Квартира №67			
1	Прихожая	3.8	37.7
2	Кухня-столовая	18.6	
3	Спальня	11.3	
4	С/у	4.0	
5	Балкон (k=1/k=0,3)	4.4/1.3	
Квартира №68			
1	Прихожая	4.1	23.0
2	Жилая	10.5	
3	Кухня-ниша	5.0	
4	С/у	3.4	
5	Балкон (k=1/k=0,3)	3.6/1.1	

Экспликация помещений.				
Номер помещ.	Наименование	Площадь помещ., м ²	Общая площадь помещ., м ²	
Помещение V (места общего пользования)				
1	Лестничная клетка	21.9	100.6	
2	Коридор	40.4		
3	Коридор	29.6		
4	Лифтовой холл	8.7		
Квартира №55				
1	Прихожая	3.8	23.2	
2	С/у	3.7		
3	Кухня-ниша	5.0		
4	Жилая	10.7		
5	Балкон (k=1/k=0,3)	3.1/0.9		26.3/24.1
Квартира №56				
1	Прихожая	3.8	37.8	
2	Кухня-столовая	18.7		
3	Спальня	11.3		
4	С/у	4.0		
5	Балкон (k=1/k=0,3)	5.0/1.5		42.8/39.3
Квартира №57				
1	Прихожая	3.8	37.6	
2	С/у	4.0		
3	Спальня	11.2		
4	Кухня-столовая	18.6		
5	Балкон (k=1/k=0,3)	2.9/0.9		40.5/38.5
Квартира №58				
1	Прихожая	6.5	58.8	
2	Гардеробная	3.3		
3	С/у	4.4		
4	Спальня	12.3		
5	Спальня	11.8		
6	Кухня-столовая	20.5		
7	Балкон (k=1/k=0,3)	3.5/1.1		62.3/59.9
Квартира №59				
1	Прихожая	6.2	47.9	
2	Кухня-столовая	18.5		
3	Спальня	9.0		
4	Спальня	10.4		
5	С/у	3.8		
6	Балкон (k=1/k=0,3)	5.1/1.5		55.5/50.7
7	Лоджия (k=1/k=0,5)	2.5/1.3		
Квартира №60				
1	Прихожая	3.8	37.8	
2	С/у	4.0		
3	Спальня	11.3		
4	Кухня-столовая	18.7		
5	Балкон (k=1/k=0,3)	4.3/1.3		42.1/39.1
Квартира №61				
1	Прихожая	3.6	32.3	
2	Кухня-столовая	15.6		
3	Спальня	9.4		
4	С/у	3.7		
5	Лоджия (k=1/k=0,5)	2.5/1.3		34.8/33.6
Квартира №62				
1	Прихожая	3.6	32.5	
2	С/у	3.7		
3	Спальня	9.4		
4	Кухня-столовая	15.8		
5	Балкон (k=1/k=0,3)	2.2/0.7		34.7/33.2

Поэтажный план

Заказчик: ООО СЗ «СТРОЙ-РЕСУРС»

Российская Федерация, Московская область, г.о. Красногорск, дер. Аристово, ул. Светлогорская, дом 3	Масштаб 1:200	Лист 6	Листов 11
---	------------------	-----------	--------------

Кадастровый инженер

А. В. Самоделова