


2 этаж

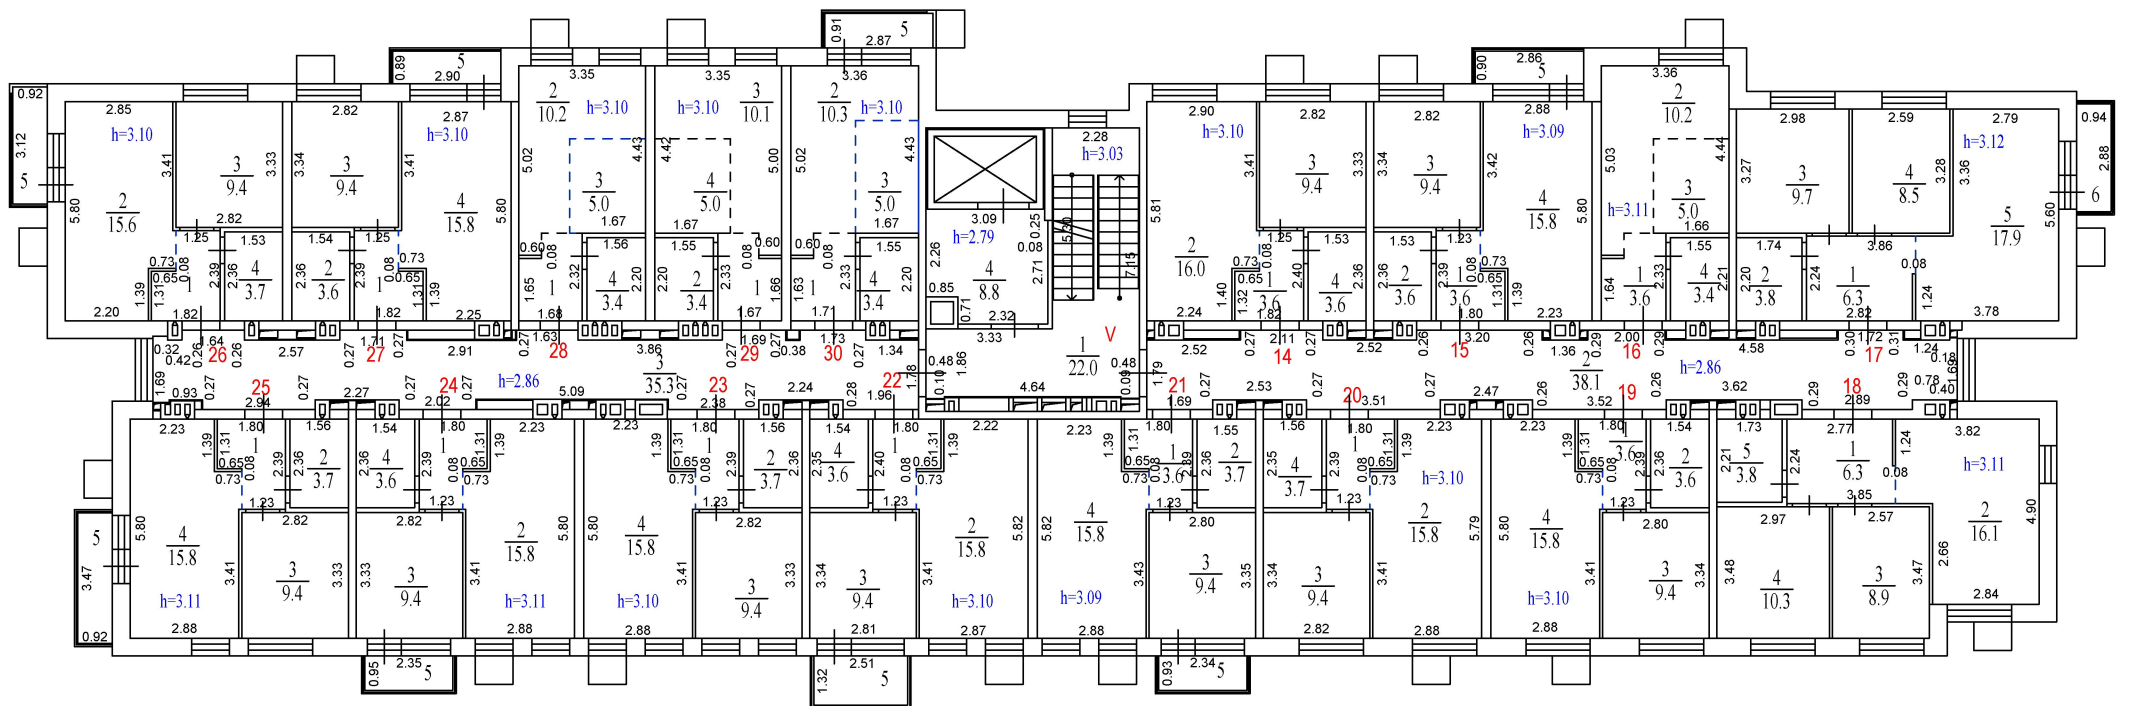

Экспликация помещений.			
Номер помещ.	Наименование	Площадь помещ., м ²	Общая площадь помещ., м ²
Квартира №22			
1	Прихожая	3.6	32.4
2	Кухня-столовая	15.8	
3	Спальня	9.4	
4	Санузел	3.6	
5	Балкон (k=1/k=0,3)	3.3/1.0	
Квартира №23			
1	Прихожая	3.6	32.5
2	Санузел	3.7	
3	Спальня	9.4	
4	Кухня-столовая	15.8	
Квартира №24			
1	Прихожая	3.6	32.4
2	Кухня-столовая	15.8	
3	Спальня	9.4	
4	Санузел	3.6	
5	Балкон (k=1/k=0,3)	2.2/0.7	34.6/33.1
Квартира №25			
1	Прихожая	3.6	32.5
2	Санузел	3.7	
3	Спальня	9.4	
4	Кухня-столовая	15.8	
5	Балкон (k=1/k=0,3)	3.2/1.0	35.7/33.5
Квартира №26			
1	Прихожая	3.6	32.3
2	Кухня-столовая	15.6	
3	Спальня	9.4	
4	Санузел	3.7	
5	Балкон (k=1/k=0,3)	2.9/0.9	
Квартира №27			
1	Прихожая	3.6	32.4
2	Санузел	3.6	
3	Спальня	9.4	
4	Кухня-столовая	15.8	
5	Лоджия (k=1/k=0,5)	2.6/1.3	
Квартира №28			
1	Прихожая	3.5	22.1
2	Жилая	10.2	
3	Кухня-ниша	5.0	
4	Санузел	3.4	
Квартира №29			
1	Прихожая	3.5	22.0
2	Санузел	3.4	
3	Жилая	10.1	
4	Кухня-ниша	5.0	
Квартира №30			
1	Прихожая	3.5	22.2
2	Жилая	10.3	
3	Кухня-ниша	5.0	
4	Санузел	3.4	
5	Балкон (k=1/k=0,3)	2.6/0.8	

Экспликация помещений.			
Номер помещ.	Наименование	Площадь помещ., м ²	Общая площадь помещ., м ²
Помещение V (места общего пользования)			
1	Лестничная клетка	22.0	104.2
2	Коридор	38.1	
3	Коридор	35.3	
4	Лифтовой холл	8.8	
Квартира №14			
1	Прихожая	3.6	32.6
2	Кухня-столовая	16.0	
3	Спальня	9.4	
4	Санузел	3.6	
Квартира №15			
1	Прихожая	3.6	32.4
2	Санузел	3.6	
3	Спальня	9.4	
4	Кухня-столовая	15.8	
6	Лоджия (k=1/k=0,5)	2.6/1.3	35.0/33.7
Квартира №16			
1	Прихожая	3.6	22.2
2	Жилая	10.2	
3	Кухня-ниша	5.0	
4	Санузел	3.4	
Квартира №17			
1	Прихожая	6.3	46.2
2	Санузел	3.8	
3	Спальня	9.7	
4	Спальня	8.5	
5	Кухня-столовая	17.9	
6	Балкон (k=1/k=0,3)	2.7/0.8	
Квартира №18			
1	Прихожая	6.3	45.4
2	Кухня-столовая	16.1	
3	Спальня	8.9	
4	Спальня	10.3	
5	Санузел	3.8	
Квартира №19			
1	Прихожая	3.6	32.4
2	Санузел	3.6	
3	Спальня	9.4	
4	Кухня-столовая	15.8	
Квартира №20			
1	Прихожая	3.6	32.5
2	Кухня-столовая	15.8	
3	Спальня	9.4	
4	Санузел	3.7	
Квартира №21			
1	Прихожая	3.6	32.5
2	Санузел	3.7	
3	Спальня	9.4	
4	Кухня-столовая	15.8	
5	Балкон (k=1/k=0,3)	2.2/0.7	

Поэтажный план			
Заказчик: ООО «СТРОЙ-РЕСУРС»			
Российская Федерация, Московская область, г.о. Красногорск, дер. Аристово, ул. Светлогорская, дом 4	Масштаб 1:200	Лист 3	Листов 11
Кадастровый инженер			А. В. Самоделова