


2 этаж

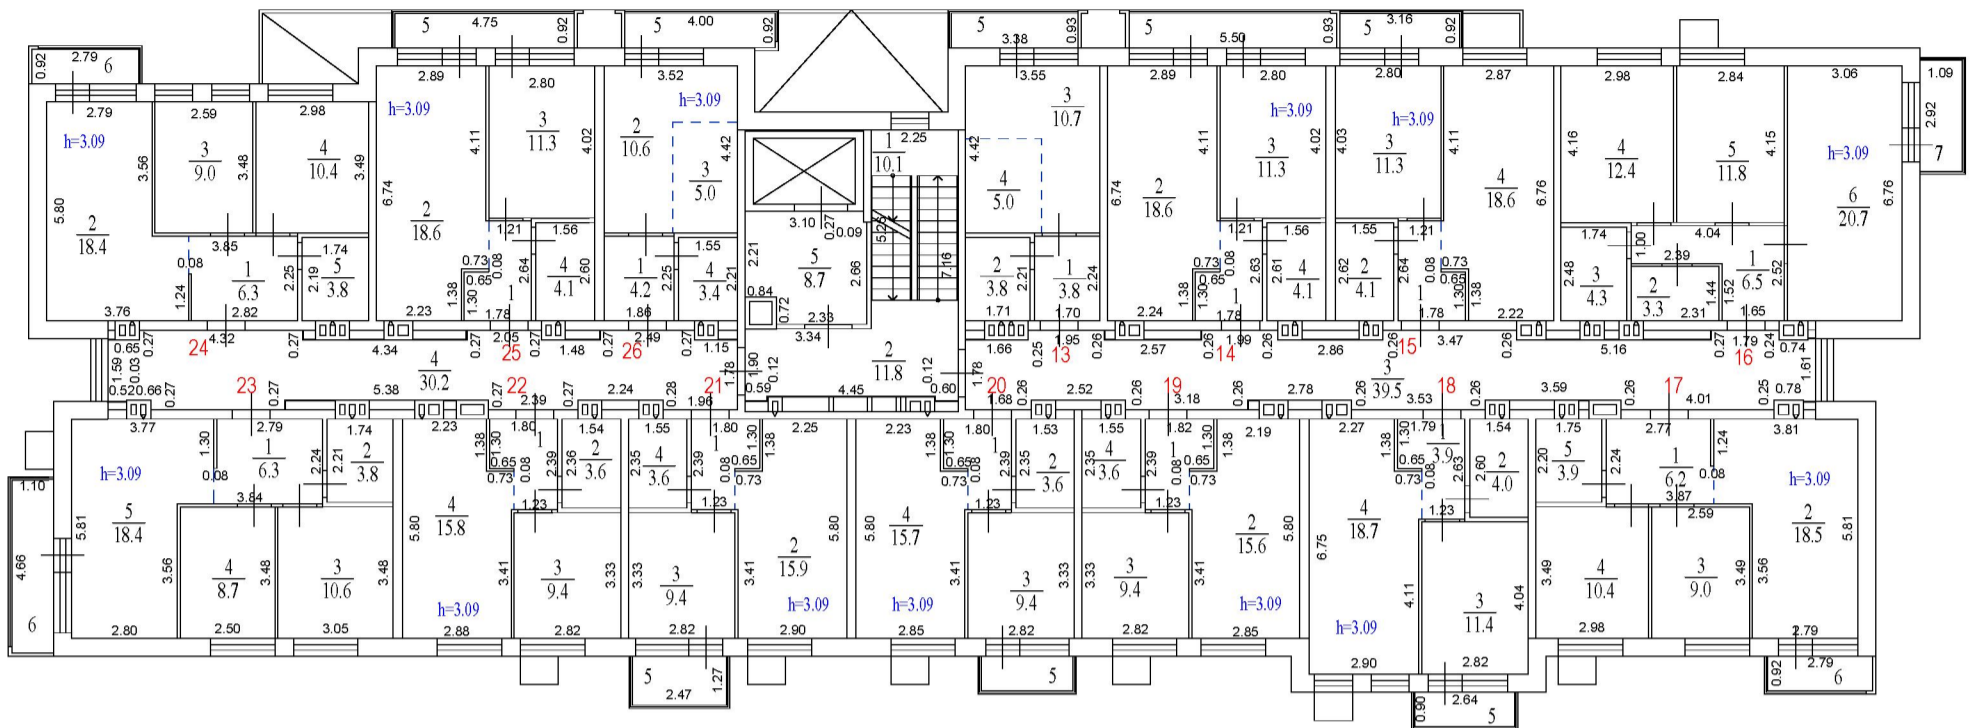

Экспликация помещений.			
Номер помещ.	Наименование	Площадь помещ., м²	Общая площадь помещ., м²
Квартира №21			
1	Коридор	3.6	32.5
2	Кухня-столовая	15.9	
3	Спальня	9.4	
4	С/у	3.6	
5	Балкон (к=1/к=0,3)	3.1/0.9	
Квартира №22			
1	Коридор	3.6	32.4
2	С/у	3.6	
3	Спальня	9.4	
4	Кухня-столовая	15.8	
Квартира №23			
1	Коридор	6.3	47.8
2	С/у	3.8	
3	Спальня	10.6	
4	Спальня	8.7	
5	Кухня-столовая	18.4	
6	Балкон (к=1/к=0,3)	5.1/1.5	
Квартира №24			
1	Коридор	6.3	47.9
2	Кухня-столовая	18.4	
3	Спальня	9.0	
4	Спальня	10.4	
5	С/у	3.8	
6	Балкон (к=1/к=0,3)	2.6/0.8	
Квартира №25			
1	Коридор	3.8	37.8
2	Кухня-столовая	18.6	
3	Спальня	11.3	
4	С/у	4.1	
5	Балкон (к=1/к=0,3)	4.4/1.3	
Квартира №26			
1	Коридор	4.2	23.2
2	Жилая	10.6	
3	Кухня-ниша	5.0	
4	С/у	3.4	
5	Балкон (к=1/к=0,3)	3.7/1.1	

Экспликация помещений.				
Номер помещ.	Наименование	Площадь помещ., м²	Общая площадь помещ., м²	
Помещение V (места общего пользования)				
1	Лестничная клетка	10.1	100.3	
2	Холл	11.8		
3	Коридор	39.5		
4	Коридор	30.2		
5	Лифтовой холл	8.7		
Квартира №13				
1	Коридор	3.8	23.3	
2	С/у	3.8		
3	Жилая	10.7		
4	Кухня-ниша	5.0		
5	Балкон (к=1/к=0,3)	3.1/0.9		26.4/24.2
Квартира №14				
1	Коридор	3.8	37.8	
2	Кухня-столовая	18.6		
3	Спальня	11.3		
4	С/у	4.1		
6	Балкон (к=1/к=0,3)	5.1/1.5		42.9/39.3
Квартира №15				
1	Коридор	3.8	37.8	
2	С/у	4.1		
3	Спальня	11.3		
4	Кухня-столовая	18.6		
5	Балкон (к=1/к=0,3)	2.9/0.9		40.7/38.7
Квартира №16				
1	Коридор	6.5	59.0	
2	Гардеробная	3.3		
3	С/у	4.3		
4	Спальня	12.4		
5	Спальня	11.8		
6	Кухня-столовая	20.7		
7	Балкон (к=1/к=0,3)	3.2/1.0		62.2/60.0
Квартира №17				
1	Коридор	6.2	48.0	
2	Кухня-столовая	18.5		
3	Спальня	9.0		
4	Спальня	10.4		
5	С/у	3.9		
6	Балкон (к=1/к=0,3)	2.6/0.8		50.6/48.8
Квартира №18				
1	Коридор	3.9	38.0	
2	С/у	4.0		
3	Спальня	11.4		
4	Кухня-столовая	18.7		
5	Балкон (к=1/к=0,3)	2.4/0.7		40.4/38.7
Квартира №19				
1	Коридор	3.6	32.2	
2	Кухня-столовая	15.6		
3	Спальня	9.4		
4	С/у	3.6		
Квартира №20				
1	Коридор	3.6	32.3	
2	С/у	3.6		
3	Спальня	9.4		
4	Кухня-столовая	15.7		
5	Балкон (к=1/к=0,3)	2.2/0.7		34.5/33.0

Поэтажный план				
Заказчик: ООО СЗ «СТРОЙ-РЕСУРС»				
Российская Федерация, Московская область, г.о. Красногорск, дер. Аристово, ул. Светлогорская, дом 2	Масштаб 1:200	Лист 3	Листов 11	
Кадастровый инженер			А. В. Самоделова	