


1 этаж

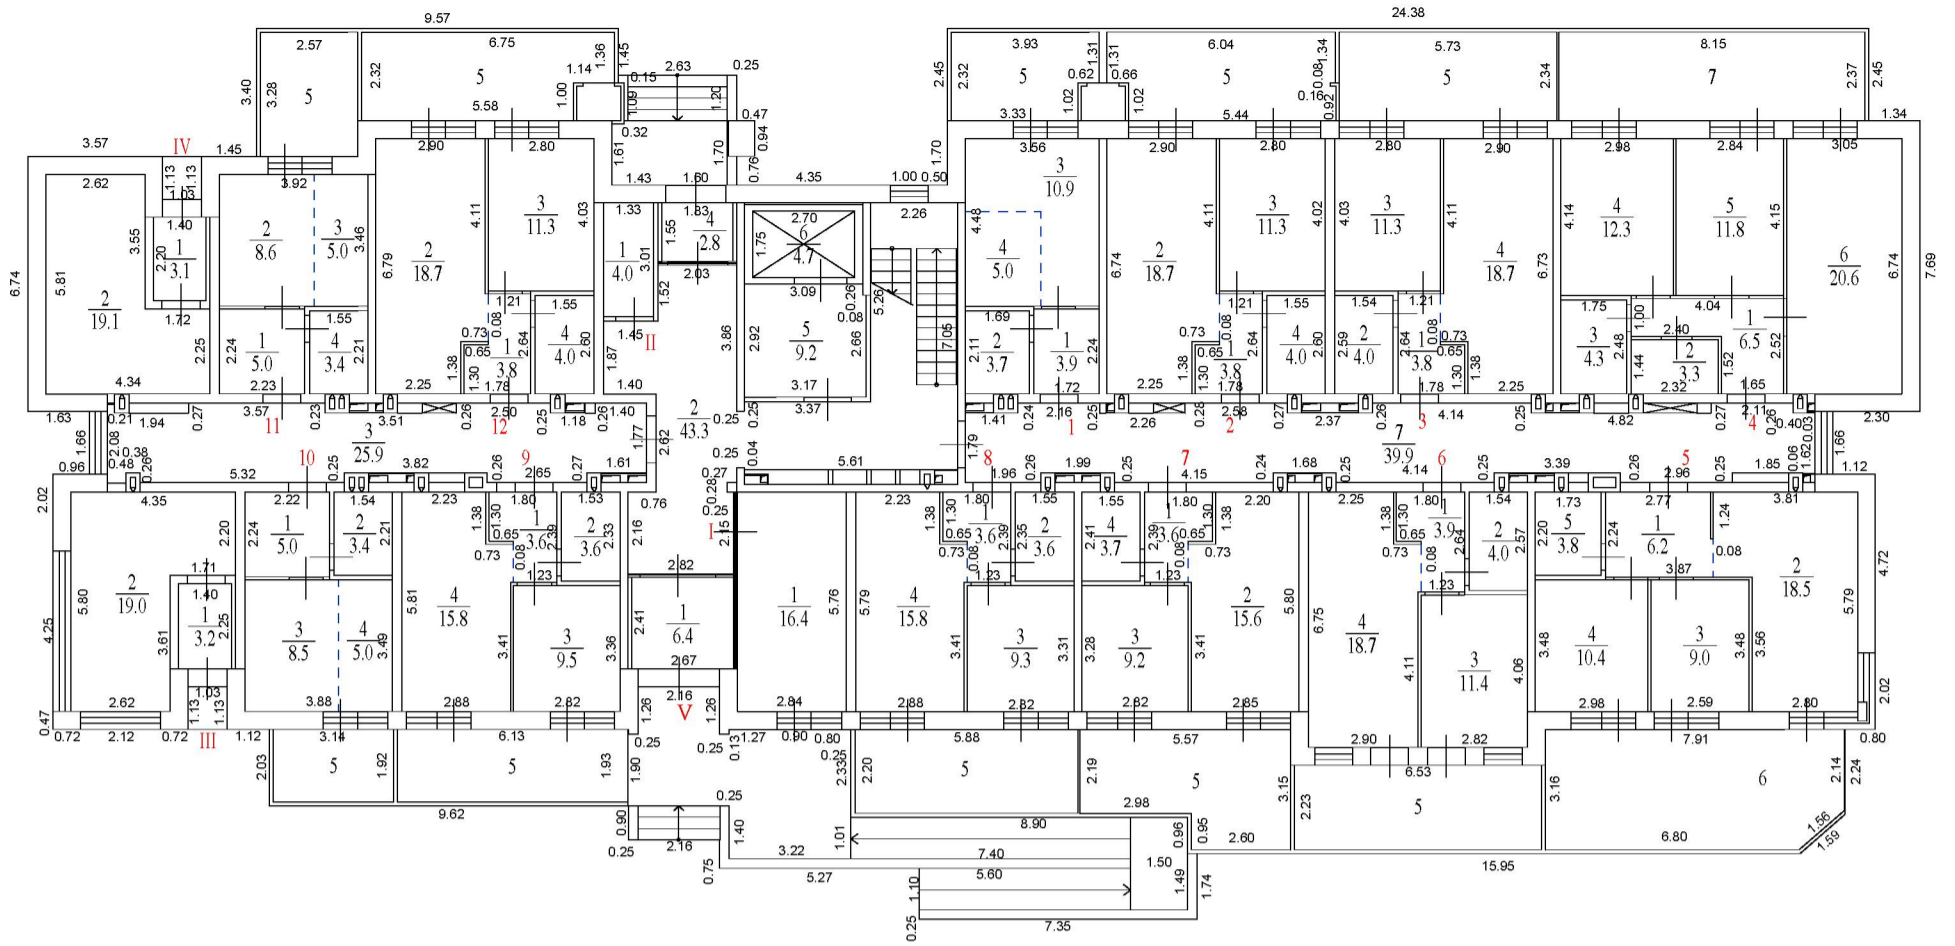

Экспликация помещений.			
Номер помещ.	Наименование	Площадь помещ., м ²	Общая площадь помещ., м ²
Квартира №9			
1	Прихожая	3.6	32.5
2	Санузел	3.6	
3	Спальня	9.5	
4	Кухня-столовая	15.8	
5	Терраса (к=1/к=0,3)	11.8/3.5	44.3/36.0
Квартира №10			
1	Прихожая	5.0	21.9
2	Санузел	3.4	
3	Жилая	8.5	
4	Кухня-ниша	5.0	
5	Терраса (к=1/к=0,3)	6.0/1.8	27.9/23.7
Квартира №11			
1	Прихожая	5.0	22.0
2	Жилая	8.6	
3	Кухня-ниша	5.0	
4	Санузел	3.4	
5	Терраса (к=1/к=0,3)	8.4/2.5	30.4/24.5
Квартира №12			
1	Прихожая	3.8	37.8
2	Кухня-столовая	18.7	
3	Спальня	11.3	
4	Санузел	4.0	
5	Терраса (к=1/к=0,3)	14.6/4.4	52.4/42.2

Экспликация помещений.			
Номер помещ.	Наименование	Площадь помещ., м ²	Общая площадь помещ., м ²
Помещение I (места общего пользования)			
1	Колясочная	16.4	16.4
Помещение II (места общего пользования)			
1	КУИ	4.0	4.0
Помещение III (техническое помещение)			
1	Тамбур	3.2	22.2
2	Тепловой пункт	19.0	
Помещение IV (техническое помещение)			
1	Тамбур	3.1	22.2
2	Электрощитовая	19.1	
Помещение V (места общего пользования)			
1	Тамбур	6.4	132.2
2	Холл	43.3	
3	Коридор	25.9	
4	Тамбур	2.8	
5	Лифтовой холл	9.2	
6	Лифтовая шахта	4.7	
7	Коридор	39.9	
Квартира №1			
1	Прихожая	3.9	23.5
2	Санузел	3.7	
3	Жилая	10.9	
4	Кухня-ниша	5.0	
5	Терраса (к=1/к=0,3)	8.5/2.6	32.0/26.1
Квартира №2			
1	Прихожая	3.8	37.8
2	Кухня-столовая	18.7	
3	Спальня	11.3	
4	Санузел	4.0	
5	Терраса (к=1/к=0,3)	13.5/4.1	51.3/41.9
Квартира №3			
1	Прихожая	3.8	37.8
2	Санузел	4.0	
3	Спальня	11.3	
4	Кухня-столовая	18.7	
5	Терраса (к=1/к=0,3)	13.4/4.0	51.2/41.8
Квартира №4			
1	Прихожая	6.5	58.8
2	Гардеробная	3.3	
3	Санузел	4.3	
4	Спальня	12.3	
5	Спальня	11.8	
6	Кухня-столовая	20.6	
7	Терраса (к=1/к=0,3)	19.3/5.8	78.1/64.6
Квартира №5			
1	Прихожая	6.2	47.9
2	Кухня-столовая	18.5	
3	Спальня	9.0	
4	Спальня	10.4	
5	Санузел	3.8	
6	Терраса (к=1/к=0,3)	24.5/7.4	72.4/55.3
Квартира №6			
1	Прихожая	3.9	38.0
2	Санузел	4.0	
3	Спальня	11.4	
4	Кухня-столовая	18.7	
5	Терраса (к=1/к=0,3)	14.6/4.4	
Квартира №7			
1	Прихожая	3.6	32.1
2	Кухня-столовая	15.6	
3	Спальня	9.2	
4	Санузел	3.7	
5	Терраса (к=1/к=0,3)	14.7/4.4	
Квартира №8			
1	Прихожая	3.6	32.3
2	Санузел	3.6	
3	Спальня	9.3	
4	Кухня-столовая	15.8	
5	Терраса (к=1/к=0,3)	12.9/3.9	

Поэтажный план			
Заказчик: ООО «СЗС-СТРОЙ-РЕСУРС»			
Российская Федерация, Московская область, г.о. Красногорск, дер. Аристово, ул. Центральная, дом 3	Масштаб	Лист	Листов
	1:200	2	11
Кадастровый инженер	СНИЛС № 147-539-520-02		А. В. Самоделова