


6 этаж

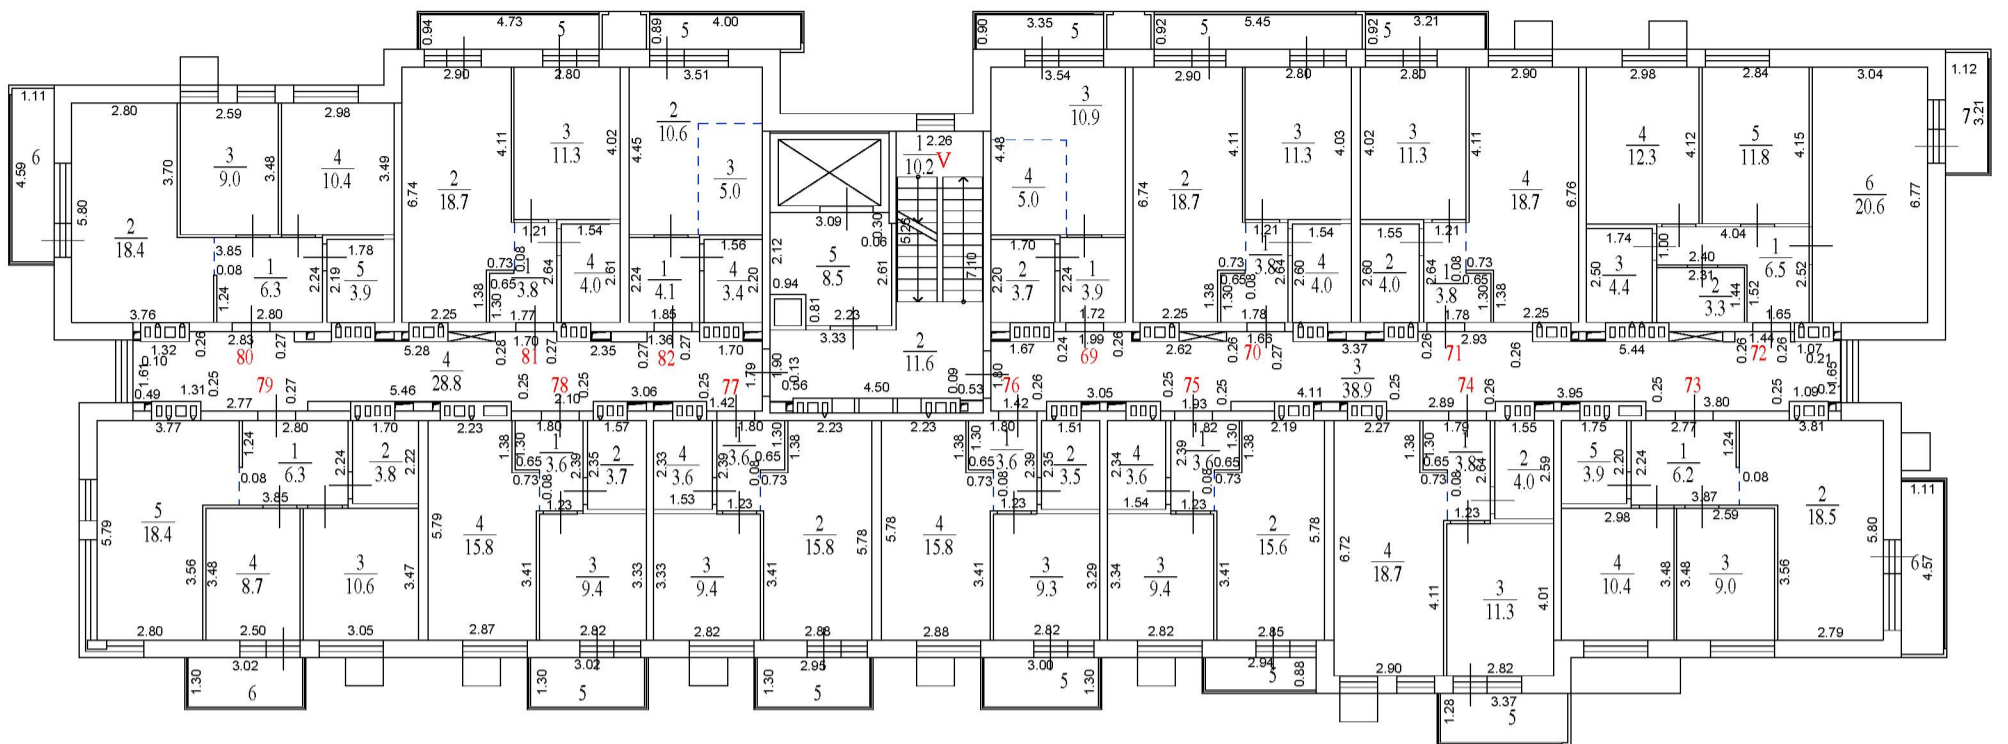

Экспликация помещений. Секция №1			
Номер помещ.	Наименование	Площадь помещ., м²	Общая площадь помещ., м²
Квартира №77			
1	Прихожая	3,6	32,4
2	Кухня-столовая	15,8	
3	Спальня	9,4	
4	Санузел	3,6	
5	Балкон (k=1/k=0,3)	3,8/1,1	
Квартира №78			
1	Прихожая	3,6	32,5
2	Санузел	3,7	
3	Спальня	9,4	
4	Кухня-столовая	15,8	
5	Балкон (k=1/k=0,3)	3,9/1,2	
Квартира №79			
1	Прихожая	6,3	47,8
2	Санузел	3,8	
3	Спальня	10,6	
4	Спальня	8,7	
5	Кухня-столовая	18,4	
6	Балкон (k=1/k=0,3)	3,9/1,2	
Квартира №80			
1	Прихожая	6,3	48,0
2	Кухня-столовая	18,4	
3	Спальня	9,0	
4	Спальня	10,4	
5	Санузел	3,9	
6	Балкон (k=1/k=0,3)	5,1/1,5	
Квартира №81			
1	Прихожая	3,8	37,8
2	Кухня-столовая	18,7	
3	Спальня	11,3	
4	Санузел	4,0	
5	Балкон (k=1/k=0,3)	4,4/1,3	
Квартира №82			
1	Прихожая	4,1	23,1
2	Жилая	10,6	
3	Кухня-ниша	5,0	
4	Санузел	3,4	
5	Балкон (k=1/k=0,3)	3,6/1,1	

Экспликация помещений. Секция №1			
Номер помещ.	Наименование	Площадь помещ., м²	Общая площадь помещ., м²
Помещение V (места общего пользования)			
1	Лестничная клетка	10,2	98,0
2	Холл	11,6	
3	Коридор	38,9	
4	Коридор	28,8	
5	Лифтовой холл	8,5	
Квартира №69			
1	Прихожая	3,9	23,5
2	Санузел	3,7	
3	Жилая	10,9	
4	Кухня-ниша	5,0	
5	Балкон (k=1/k=0,3)	3,0/0,9	
Квартира №70			
1	Прихожая	3,8	37,8
2	Кухня-столовая	18,7	
3	Спальня	11,3	
4	Санузел	4,0	
5	Балкон (k=1/k=0,3)	5,0/1,5	
Квартира №71			
1	Прихожая	3,8	37,8
2	Санузел	4,0	
3	Спальня	11,3	
4	Кухня-столовая	18,7	
5	Балкон (k=1/k=0,3)	3,0/0,9	
Квартира №72			
1	Прихожая	6,5	58,9
2	Гардеробная	3,3	
3	Санузел	4,4	
4	Спальня	12,3	
5	Спальня	11,8	
6	Кухня-столовая	20,6	
7	Балкон (k=1/k=0,3)	3,6/1,1	
Квартира №73			
1	Прихожая	6,2	48,0
2	Кухня-столовая	18,5	
3	Спальня	9,0	
4	Спальня	10,4	
5	Санузел	3,9	
6	Балкон (k=1/k=0,3)	5,1/1,5	
Квартира №74			
1	Прихожая	3,8	37,8
2	Санузел	4,0	
3	Спальня	11,3	
4	Кухня-столовая	18,7	
5	Балкон (k=1/k=0,3)	4,3/1,3	
Квартира №75			
1	Прихожая	3,6	32,2
2	Кухня-столовая	15,6	
3	Спальня	9,4	
4	Санузел	3,6	
5	Лоджия (k=1/k=0,5)	2,6/1,3	
Квартира №76			
1	Прихожая	3,6	32,2
2	Санузел	3,5	
3	Спальня	9,3	
4	Кухня-столовая	15,8	
5	Балкон (k=1/k=0,3)	3,9/1,2	

Поэтажный план			
Заказчик: ООО «СТРОЙ-РЕСУРС»			
Российская Федерация, Московская область, г.о. Красногорск, дер. Аристово, ул. Центральная, дом 3	Масштаб: 1:200	Лист: 7	Листов: 11
Кадастровый инженер			А. В. Самоделова