


1 этаж

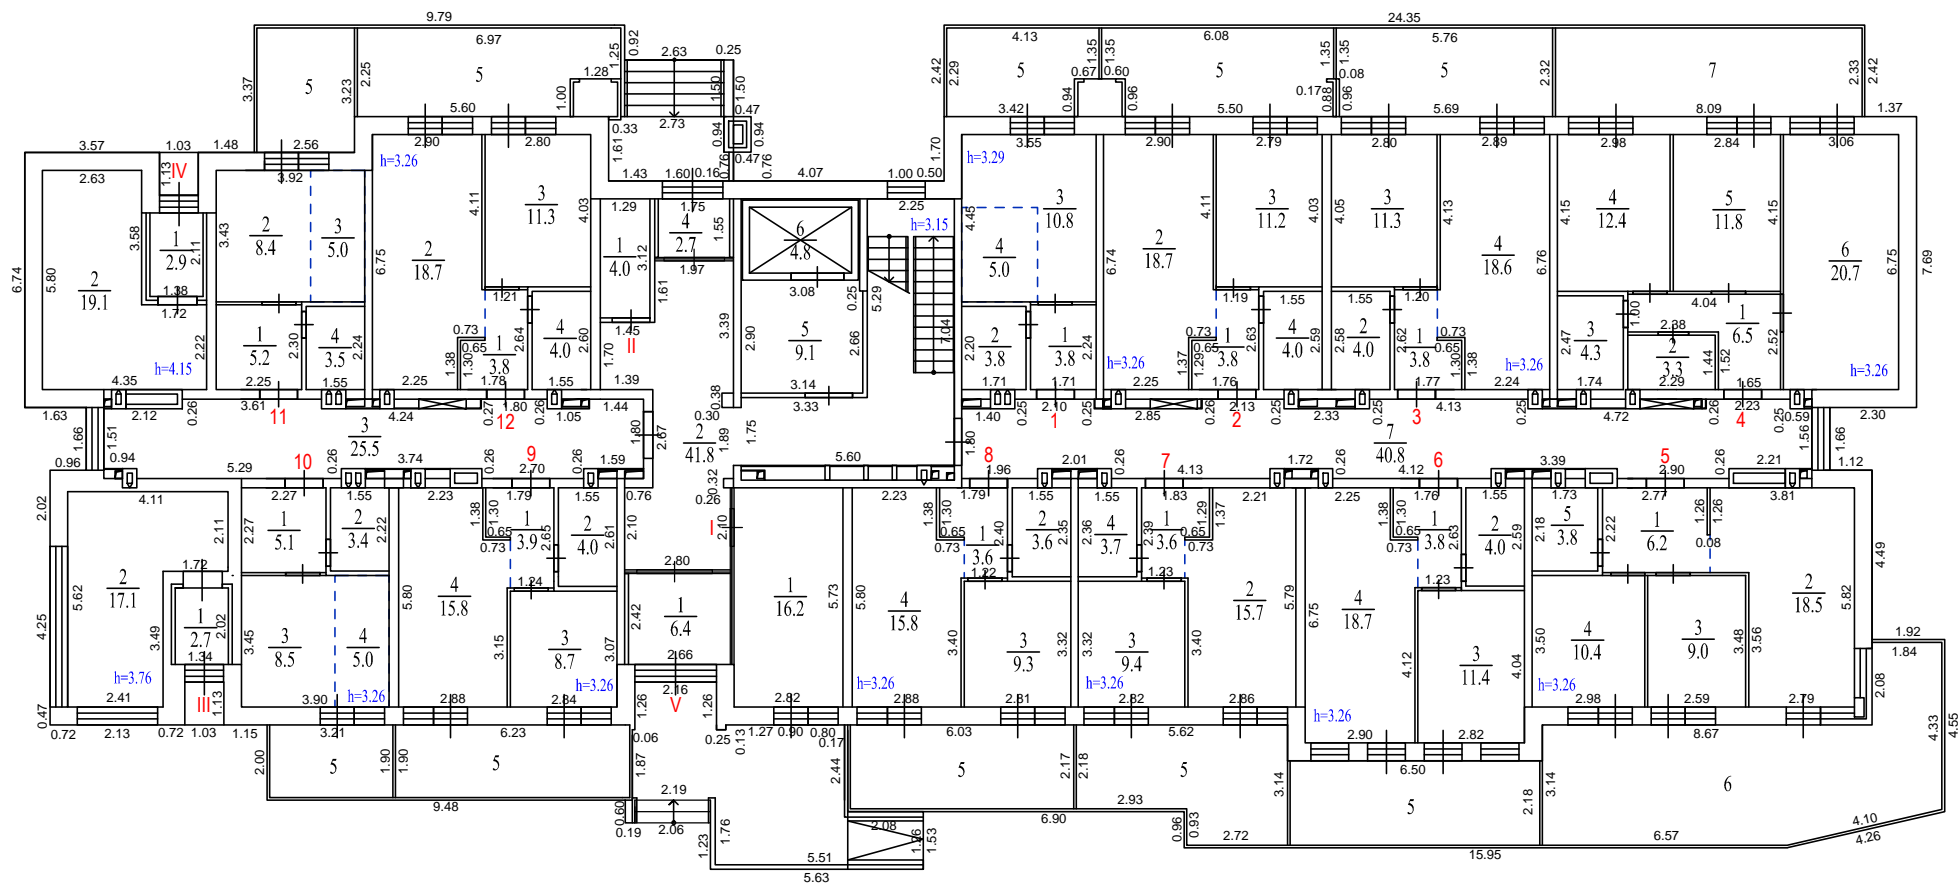

Экспликация помещений.			
Номер помещ.	Наименование	Площадь помещ., м²	Общая площадь помещ., м²
Квартира №6			
1	Прихожая	3.8	37.9
2	Санузел	4.0	
3	Спальня	11.4	
4	Кухня-столовая	18.7	
5	Терраса (к=1/к=0,3)	14.2/4.3	
Квартира №7			
1	Прихожая	3.6	32.4
2	Кухня-столовая	15.7	
3	Спальня	9.4	
4	Санузел	3.7	
5	Терраса (к=1/к=0,3)	14.8/4.4	
Квартира №8			
1	Прихожая	3.6	32.3
2	Санузел	3.6	
3	Спальня	9.3	
4	Кухня-столовая	15.8	
5	Терраса (к=1/к=0,3)	13.1/3.9	
Квартира №9			
1	Прихожая	3.9	32.4
2	Санузел	4.0	
3	Спальня	8.7	
4	Кухня-столовая	15.8	
5	Терраса (к=1/к=0,3)	11.8/3.5	
Квартира №10			
1	Прихожая	5.1	22.0
2	Санузел	3.4	
3	Жилая	8.5	
4	Кухня-ниша	5.0	
5	Терраса (к=1/к=0,3)	6.1/1.8	
Квартира №11			
1	Прихожая	5.2	22.1
2	Жилая	8.4	
3	Кухня-ниша	5.0	
4	Санузел	3.5	
5	Терраса (к=1/к=0,3)	8.3/2.5	
Квартира №12			
1	Прихожая	3.8	37.8
2	Кухня-столовая	18.7	
3	Спальня	11.3	
4	Санузел	4.0	
5	Терраса (к=1/к=0,3)	14.4/4.3	

Экспликация помещений.			
Номер помещ.	Наименование	Площадь помещ., м²	Общая площадь помещ., м²
Помещение I (места общего пользования)			
1	Колясочная	16.2	16.2
Помещение II (места общего пользования)			
1	КУИ	4.0	4.0
Помещение III (техническое помещение)			
1	Тамбур	2.7	19.8
2	Тепловой пункт	17.1	
Помещение IV (техническое помещение)			
1	Тамбур	2.9	22.0
2	Электрощитовая	19.1	
Помещение V (места общего пользования)			
1	Тамбур	6.4	131.1
2	Холл	41.8	
3	Коридор	25.5	
4	Тамбур	2.7	
5	Лифтовый холл	9.1	
6	Лифтовая шахта	4.8	
7	Коридор	40.8	
Квартира №1			
1	Прихожая	3.8	23.4
2	Санузел	3.8	
3	Жилая	10.8	
4	Кухня-ниша	5.0	
5	Терраса (к=1/к=0,3)	8.8/2.6	
Квартира №2			
1	Прихожая	3.8	37.7
2	Кухня-столовая	18.7	
3	Спальня	11.2	
4	Санузел	4.0	
5	Терраса (к=1/к=0,3)	13.7/4.1	
Квартира №3			
1	Прихожая	3.8	37.7
2	Санузел	4.0	
3	Спальня	11.3	
4	Кухня-столовая	18.6	
5	Терраса (к=1/к=0,3)	13.3/4.0	
Квартира №4			
1	Прихожая	6.5	59.0
2	Гардеробная	3.3	
3	Санузел	4.3	
4	Спальня	12.4	
5	Спальня	11.8	
6	Кухня-столовая	20.7	
7	Терраса (к=1/к=0,3)	18.8/5.6	
Квартира №5			
1	Прихожая	6.2	47.9
2	Кухня-столовая	18.5	
3	Спальня	9.0	
4	Спальня	10.4	
5	Санузел	3.8	
6	Терраса (к=1/к=0,3)	35.2/10.6	

Поэтажный план				
Заказчик: ООО СЗ «СТРОЙ-РЕСУРС»				
Российская Федерация, Московская область, г.о. Красногорск, дер. Аристово, ул. Светлогорская, дом 5	Масштаб 1:200	Лист 2	Листов 11	
Кадастровый инженер			О. А. Куликова	