


3 этаж

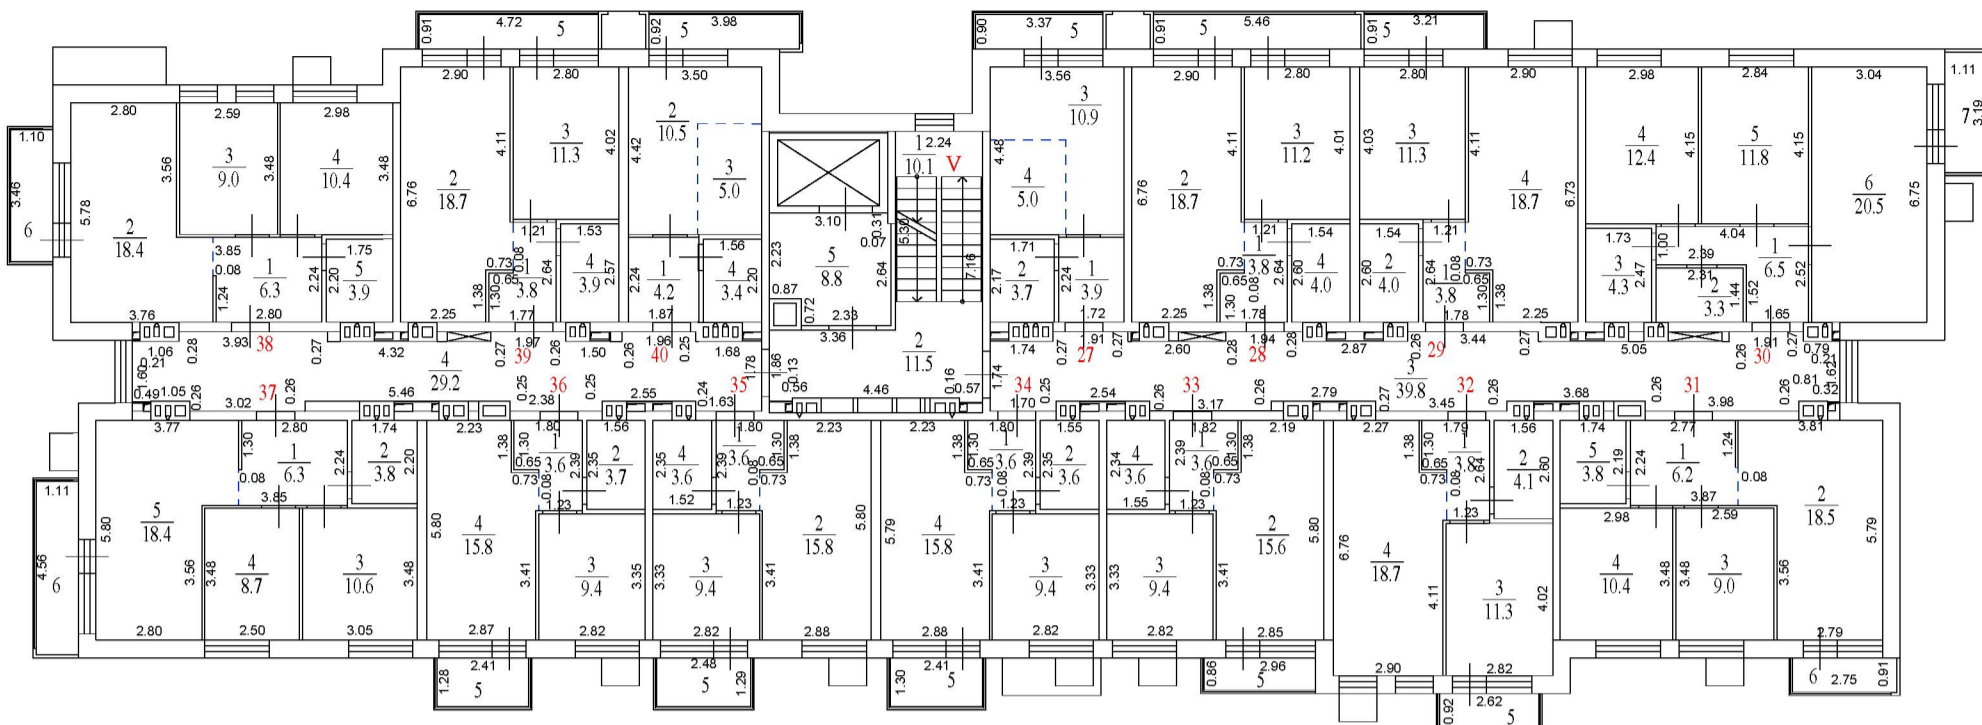

Экспликация помещений. Секция №1			
Номер помещ.	Наименование	Площадь помещ., м²	Общая площадь помещ., м²
Квартира №35			
1	Прихожая	3.6	32.4
2	Кухня-столовая	15.8	
3	Спальня	9.4	
4	Санузел	3.6	
5	Балкон (k=1/k=0,3)	3.2/1.0	
Квартира №36			
1	Прихожая	3.6	32.5
2	Санузел	3.7	
3	Спальня	9.4	
4	Кухня-столовая	15.8	
5	Балкон (k=1/k=0,3)	3.1/0.9	
Квартира №37			
1	Прихожая	6.3	47.8
2	Санузел	3.8	
3	Спальня	10.6	
4	Спальня	8.7	
5	Кухня-столовая	18.4	
6	Балкон (k=1/k=0,3)	5.1/1.5	
Квартира №38			
1	Прихожая	6.3	48.0
2	Кухня-столовая	18.4	
3	Спальня	9.0	
4	Спальня	10.4	
5	Санузел	3.9	
6	Балкон (k=1/k=0,3)	3.8/1.1	
Квартира №39			
1	Прихожая	3.8	37.7
2	Кухня-столовая	18.7	
3	Спальня	11.3	
4	Санузел	3.9	
5	Балкон (k=1/k=0,3)	4.3/1.3	
Квартира №40			
1	Прихожая	4.2	23.1
2	Жилая	10.5	
3	Кухня-ниша	5.0	
4	Санузел	3.4	
5	Балкон (k=1/k=0,3)	3.7/1.1	

Экспликация помещений. Секция №1			
Номер помещ.	Наименование	Площадь помещ., м²	Общая площадь помещ., м²
Помещение V (места общего пользования)			
1	Лестничная клетка	10.1	99.4
2	Холл	11.5	
3	Коридор	39.8	
4	Коридор	29.2	
5	Лифтовой холл	8.8	
Квартира №27			
1	Прихожая	3.9	23.5
2	Санузел	3.7	
3	Жилая	10.9	
4	Кухня-ниша	5.0	
5	Балкон (k=1/k=0,3)	3.0/0.9	
Квартира №28			
1	Прихожая	3.8	37.7
2	Кухня-столовая	18.7	
3	Спальня	11.2	
4	Санузел	4.0	
5	Балкон (k=1/k=0,3)	5.0/1.5	
Квартира №29			
1	Прихожая	3.8	37.8
2	Санузел	4.0	
3	Спальня	11.3	
4	Кухня-столовая	18.7	
5	Балкон (k=1/k=0,3)	2.9/0.9	
Квартира №30			
1	Прихожая	6.5	58.8
2	Гардеробная	3.3	
3	Санузел	4.3	
4	Спальня	12.4	
5	Спальня	11.8	
6	Кухня-столовая	20.5	
7	Балкон (k=1/k=0,3)	3.5/1.1	
Квартира №31			
1	Прихожая	6.2	47.9
2	Кухня-столовая	18.5	
3	Спальня	9.0	
4	Спальня	10.4	
5	Санузел	3.8	
6	Балкон (k=1/k=0,3)	2.5/0.8	
Квартира №32			
1	Прихожая	3.8	37.9
2	Санузел	4.1	
3	Спальня	11.3	
4	Кухня-столовая	18.7	
5	Балкон (k=1/k=0,3)	2.4/0.7	
Квартира №33			
1	Прихожая	3.6	32.2
2	Кухня-столовая	15.6	
3	Спальня	9.4	
4	Санузел	3.6	
5	Лоджия (k=1/k=0,5)	2.5/1.3	
Квартира №34			
1	Прихожая	3.6	32.4
2	Санузел	3.6	
3	Спальня	9.4	
4	Кухня-столовая	15.8	
5	Балкон (k=1/k=0,3)	3.1/0.9	

Поэтажный план			
Заказчик: ООО «СТРОЙ-РЕСУРС»			
Российская Федерация, Московская область, Масштаб	Лист	Листов	
г.о. Красногорск, дер. Аристово, ул. Центральная, дом 3	1:200	4	11
Кадастровый инженер			А. В. Самоделова