


2 этаж

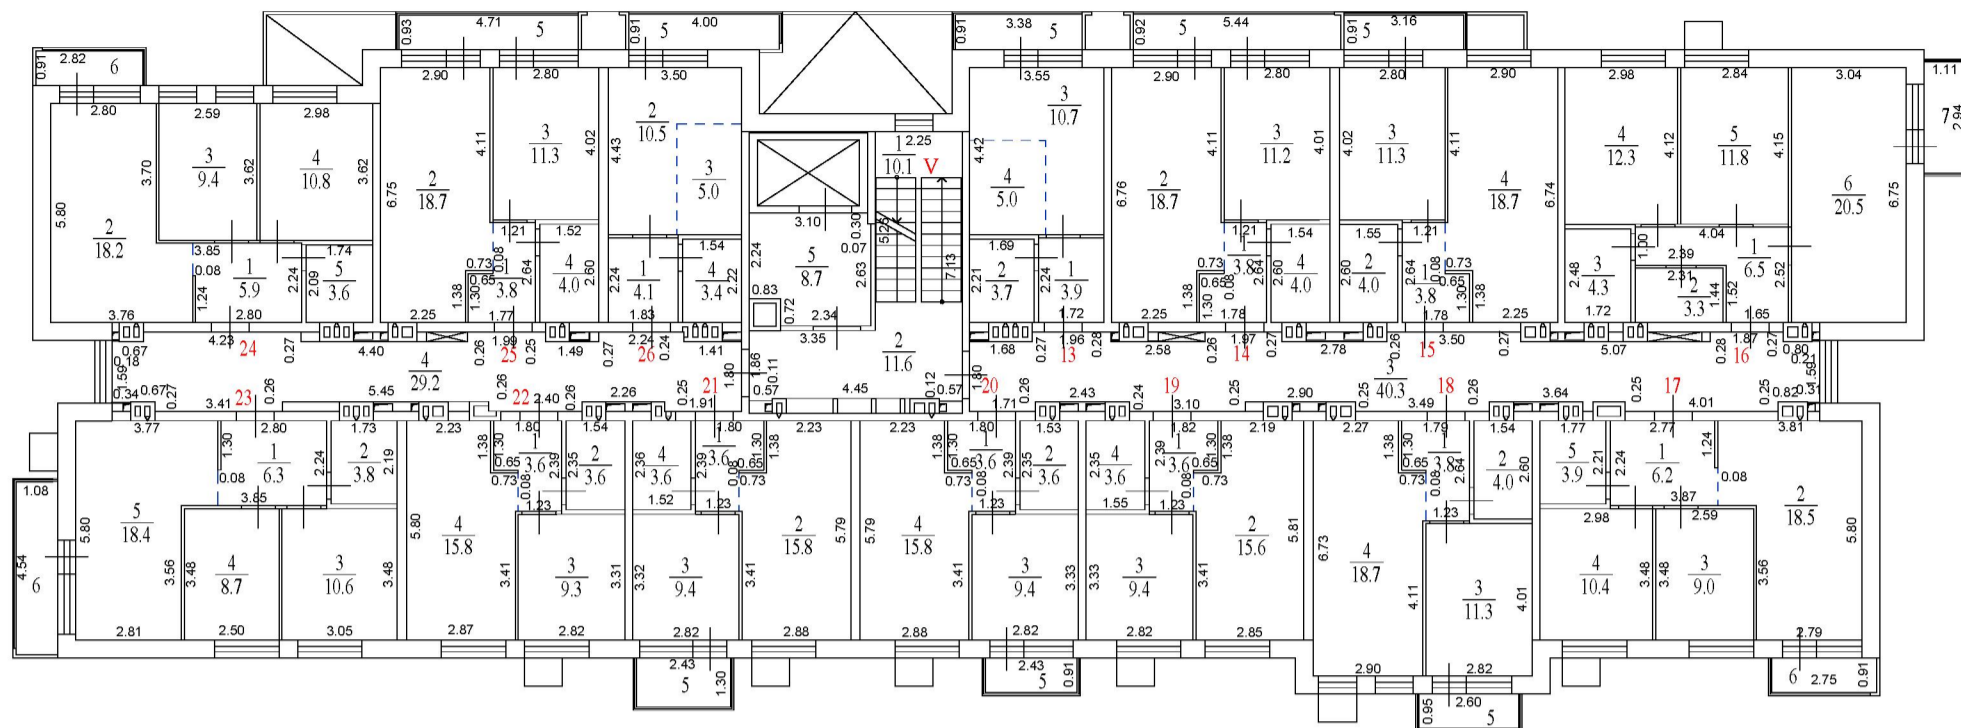

Экспликация помещений Секция №1			
Номер помещ.	Наименование	Площадь помещ., м ²	Общая площадь помещ., м ²
Квартира №21			
1	Прихожая	3.6	32.4
2	Кухня-столовая	15.8	
3	Спальня	9.4	
4	Санузел	3.6	
5	Балкон (k=1/k=0,3)	3.2/1.0	35.6/33.4
Квартира №22			
1	Прихожая	3.6	32.3
2	Санузел	3.6	
3	Спальня	9.3	
4	Кухня-столовая	15.8	
Квартира №23			
1	Прихожая	6.3	47.8
2	Санузел	3.8	
3	Спальня	10.6	
4	Спальня	8.7	
5	Кухня-столовая	18.4	
6	Балкон (k=1/k=0,3)	4.9/1.5	52.7/49.3
Квартира №24			
1	Прихожая	5.9	47.9
2	Кухня-столовая	18.2	
3	Спальня	9.4	
4	Спальня	10.8	
5	Санузел	3.6	
6	Балкон (k=1/k=0,3)	2.6/0.8	50.5/48.7
Квартира №25			
1	Прихожая	3.8	37.8
2	Кухня-столовая	18.7	
3	Спальня	11.3	
4	Санузел	4.0	
5	Балкон (k=1/k=0,3)	4.4/1.3	
Квартира №26			
1	Прихожая	4.1	23.0
2	Жилая	10.5	
3	Кухня-ниша	5.0	
4	Санузел	3.4	
5	Балкон (k=1/k=0,3)	3.6/1.1	

Экспликация помещений Секция №1			
Номер помещ.	Наименование	Площадь помещ., м ²	Общая площадь помещ., м ²
Помещение V (места общего пользования)			
1	Лестничная клетка	10.1	99.9
2	Холл	11.6	
3	Коридор	40.3	
4	Коридор	29.2	
5	Лифтовой холл	8.7	
Квартира №13			
1	Прихожая	3.9	23.3
2	Санузел	3.7	
3	Жилая	10.7	
4	Кухня-ниша	5.0	
5	Балкон (k=1/k=0,3)	3.1/0.9	26.4/24.2
Квартира №14			
1	Прихожая	3.8	37.7
2	Кухня-столовая	18.7	
3	Спальня	11.2	
4	Санузел	4.0	
5	Балкон (k=1/k=0,3)	5.0/1.5	
Квартира №15			
1	Прихожая	3.8	37.8
2	Санузел	4.0	
3	Спальня	11.3	
4	Кухня-столовая	18.7	
5	Балкон (k=1/k=0,3)	2.9/0.9	
Квартира №16			
1	Прихожая	6.5	58.7
2	Гардеробная	3.3	
3	Санузел	4.3	
4	Спальня	12.3	
5	Спальня	11.8	
6	Кухня-столовая	20.5	
7	Балкон (k=1/k=0,3)	3.3/1.0	
Квартира №17			
1	Прихожая	6.2	48.0
2	Кухня-столовая	18.5	
3	Спальня	9.0	
4	Спальня	10.4	
5	Санузел	3.9	
6	Балкон (k=1/k=0,3)	2.5/0.8	
Квартира №18			
1	Прихожая	3.8	37.8
2	Санузел	4.0	
3	Спальня	11.3	
4	Кухня-столовая	18.7	
5	Балкон (k=1/k=0,3)	2.5/0.8	
Квартира №19			
1	Прихожая	3.6	32.2
2	Кухня-столовая	15.6	
3	Спальня	9.4	
4	Санузел	3.6	
Квартира №20			
1	Прихожая	3.6	32.4
2	Санузел	3.6	
3	Спальня	9.4	
4	Кухня-столовая	15.8	
5	Балкон (k=1/k=0,3)	2.2/0.7	

Поэтажный план				
Заказчик: ООО СЗ «СТРОЙ-РЕСУРС»				
Российская Федерация, Московская область, г.о. Красногорск, дер. Аристово, ул. Центральная, дом 3	Масштаб	Лист	Листов	
	1:200	3	11	
Кадастровый инженер			А. В. Самоделова	