

ПОЭТАЖНЫЙ ПЛАН
МНОГОКВАРТИРНОГО ЖИЛОГО ДОМА ПОЗ. 12
РАСПОЛОЖЕННОГО ПО АДРЕСУ:

Российская Федерация, Московская область, городской округ Красногорск,
город Красногорск, микрорайон Опалиха, улица Соловьиная, дом 4
(земельный участок с кадастровым номером 50:11:0020208:2081).

Кадастровый инженер


Владиславлев Д.Н.

Количество листов: 14

Москва 14 августа 2025 г.

Подвальный этаж

Экспликация помещений. Секция № 1			
Номер помещ.	Наименование	Площадь помещ., м²	Общая площадь помещ., м²
Помещение VIII (техническое помещение)			
1	Помещение связи	11.9	11.9
Помещение XIX (места общего пользования)			
1	Помещение подвала № 1	348.0	348.0

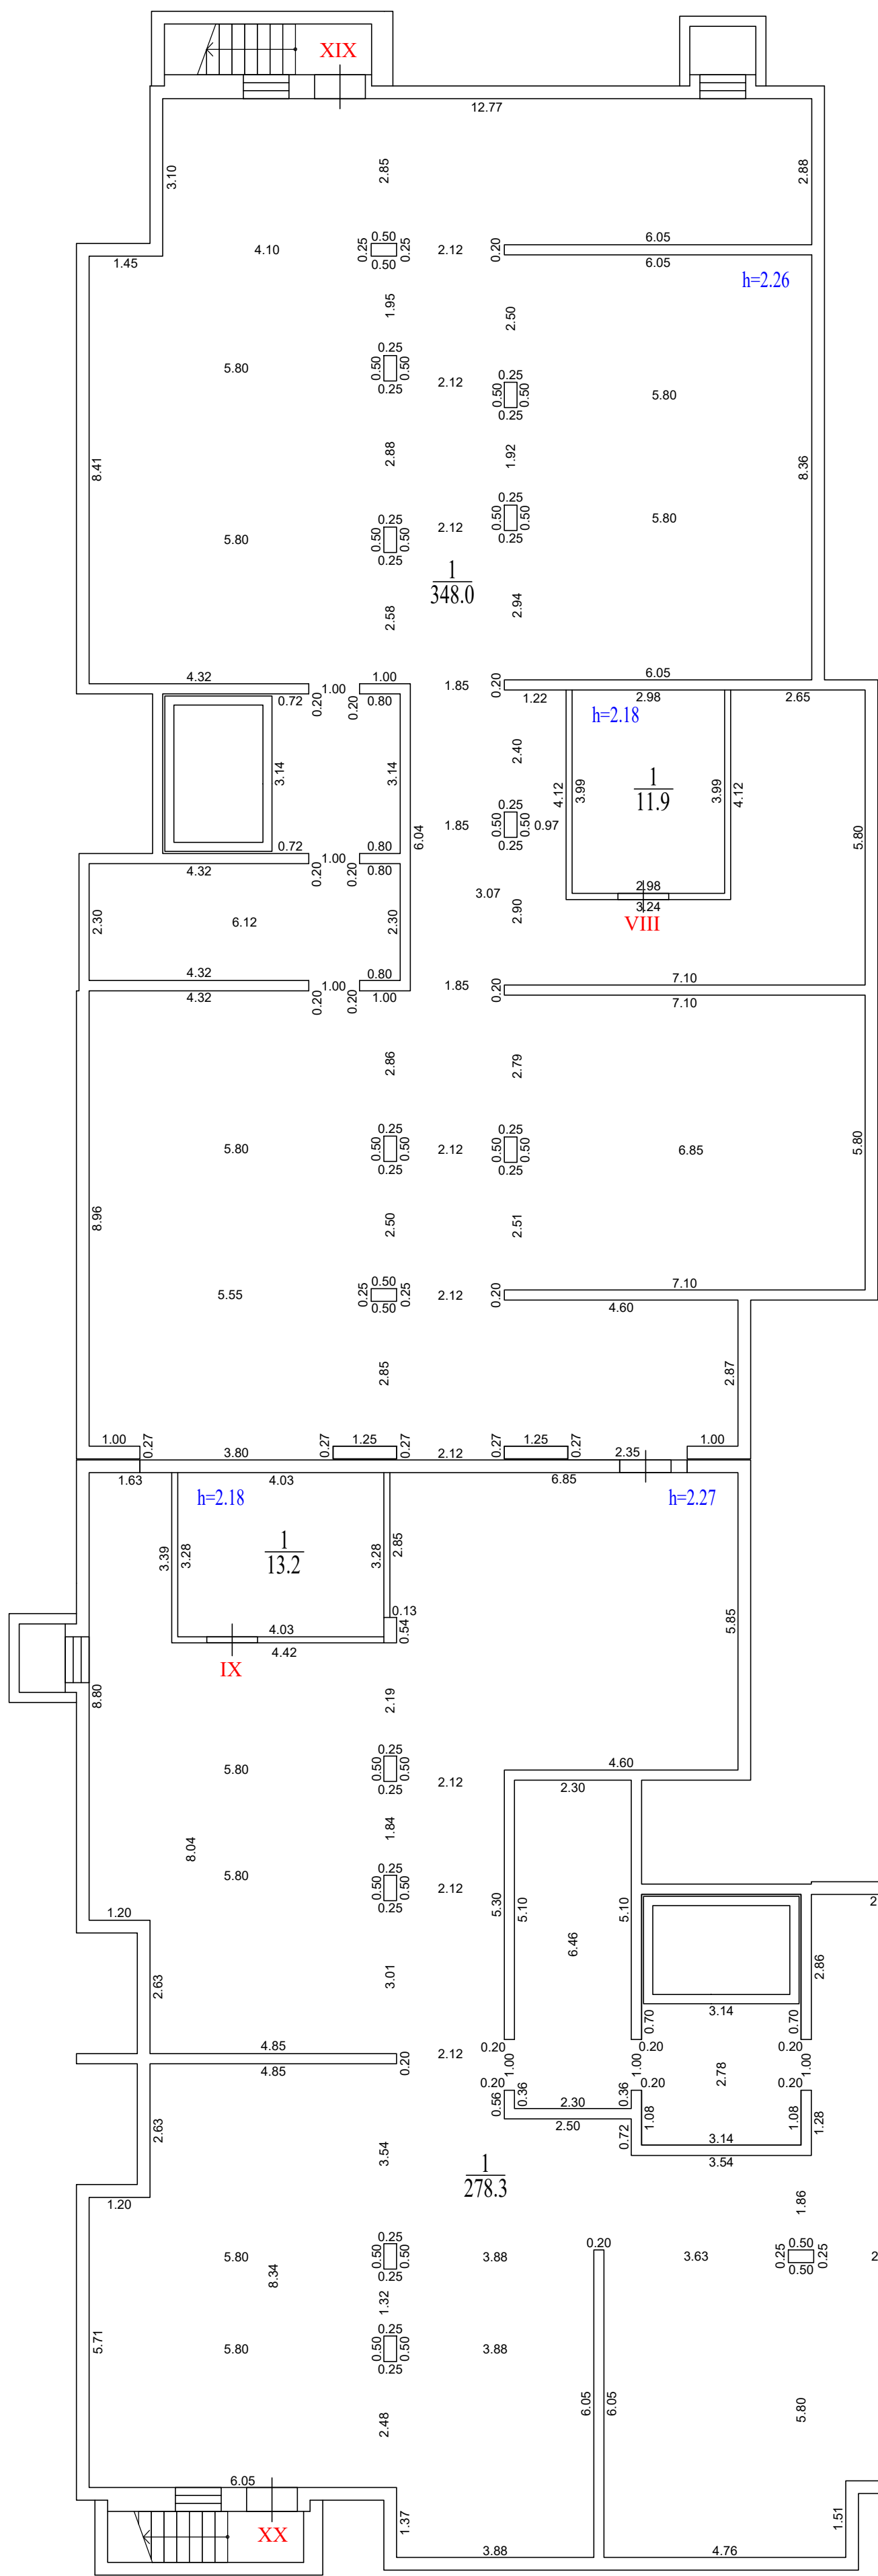

Секция 1

Экспликация помещений. Секция № 3			
Номер помещ.	Наименование	Площадь помещ., м²	Общая площадь помещ., м²
Помещение X (техническое помещение)			
1	Электрощитовая № 2	17.4	17.4
Помещение XI (техническое помещение)			
1	ИТП	43.0	43.0
Помещение XII (техническое помещение)			
1	Насосная	23.1	23.1
Помещение XXI (места общего пользования)			
1	Помещение подвала № 3	241.3	241.3

Секция 2

Секция 3

Экспликация помещений. Секция № 2			
Номер помещ.	Наименование	Площадь помещ., м²	Общая площадь помещ., м²
Помещение IX (техническое помещение)			
1	Электрощитовая № 1	13.2	13.2
Помещение XX (места общего пользования)			
1	Помещение подвала № 2	278.3	278.3

Секция 5

Экспликация помещений. Секция № 5			
Номер помещ.	Наименование	Площадь помещ., м²	Общая площадь помещ., м²
Помещение XIII (техническое помещение)			
1	Электрощитовая № 3	13.1	13.1
Помещение XXIII (места общего пользования)			
1	Помещение подвала № 5	277.6	277.6

Секция 4


Экспликация помещений. Секция № 4			
Номер помещ.	Наименование	Площадь помещ., м²	Общая площадь помещ., м²
Помещение XXII (места общего пользования)			
1	Помещение подвала № 4	294.0	294.0

Трассировка перегородок выполнена в соответствии с предоставленной проектной документацией


1 этаж

Экспликация помещений. Секция № 1			
Номер помещ.	Наименование	Площадь помещ., м ²	Общая площадь помещ., м ²
Помещение I (места общего пользования)			
1	Колясочная	24,0	24,0
Помещение XIV (места общего пользования)			
1	Тамбур	5,4	77,5
2	Лестничная клетка	14,1	
3	Коридор	41,6	
4	Лифтовой холл	6,8	
5	Шахта лифта	4,7	
6	Тамбур	4,9	
Квартира №1			
1	Прихожая	5,3	47,0
2	Санузел	1,8	
3	Кухня-столовая	16,8	
4	Спальня	9,0	
5	Спальня	10,0	
6	Санузел	4,1	
7	Терраса (k=1/k=0,3)	17,8/5,3	64,8/52,3
Квартира №2			
1	Прихожая	3,2	39,0
2	Кухня-столовая	17,9	
3	Коридор	2,9	
4	Санузел	4,5	
5	Спальня	10,5	
6	Терраса (k=1/k=0,3)	10,8/3,2	
7	Терраса (k=1/k=0,3)	6,9/1,2	56,7/44,3
Квартира №3			
1	Прихожая	5,4	46,9
2	Санузел	1,8	
3	Кухня-столовая	17,0	
4	Спальня	9,0	
5	Спальня	9,8	
6	Санузел	3,9	
7	Терраса (k=1/k=0,3)	17,1/5,1	64,0/52,0
Квартира №4			
1	Прихожая	3,5	38,5
2	Санузел	4,3	
3	Спальня	11,6	
4	Кухня-столовая	19,1	
5	Терраса (k=1/k=0,3)	12,8/3,8	
Квартира №5			
1	Прихожая	3,3	39,0
2	Кухня-столовая	18,0	
3	Коридор	2,8	
4	Санузел	4,5	
5	Спальня	10,4	
6	Терраса (k=1/k=0,3)	5,8/1,7	
7	Терраса (k=1/k=0,3)	6,3/1,9	51,1/42,6
Квартира №6			
1	Прихожая	2,6	22,7
2	Санузел	3,9	
3	Жилая	11,2	
4	Кухня-ниша	5,0	
5	Терраса (k=1/k=0,3)	6,1/1,8	
			28,8/24,4


Экспликация помещений. Секция № 2			
Номер помещ.	Наименование	Площадь помещ., м ²	Общая площадь помещ., м ²
Помещение II (места общего пользования)			
1	КУИ	4.4	4.4
Помещение III (места общего пользования)			
1	Колясочная	22.3	22.3
Помещение XV (места общего пользования)			
1	Тамбур	4.5	80.0
2	Коридор	43.0	
3	Тамбур	3.4	
4	Лестничная клетка	10.3	
5	Лифтовой холл	8.0	
6	Шахта лифта	4.7	
7	Тамбур	6.1	
Нежилое помещение 1			
1	Торговый зал	63.0	101.4
2	Коридор	4.5	
3	КУИ	4.0	
4	Помещение персонала	15.5	
5	Подсобное помещение	11.9	
6	Санузел	2.5	
Нежилое помещение 2			
1	Тамбур	6.5	66.3
2	Торговый зал	37.9	
3	Коридор	4.2	
4	Санузел	2.1	
5	КУИ	4.1	
6	Подсобное помещение	2.1	
7	Помещение персонала	9.4	

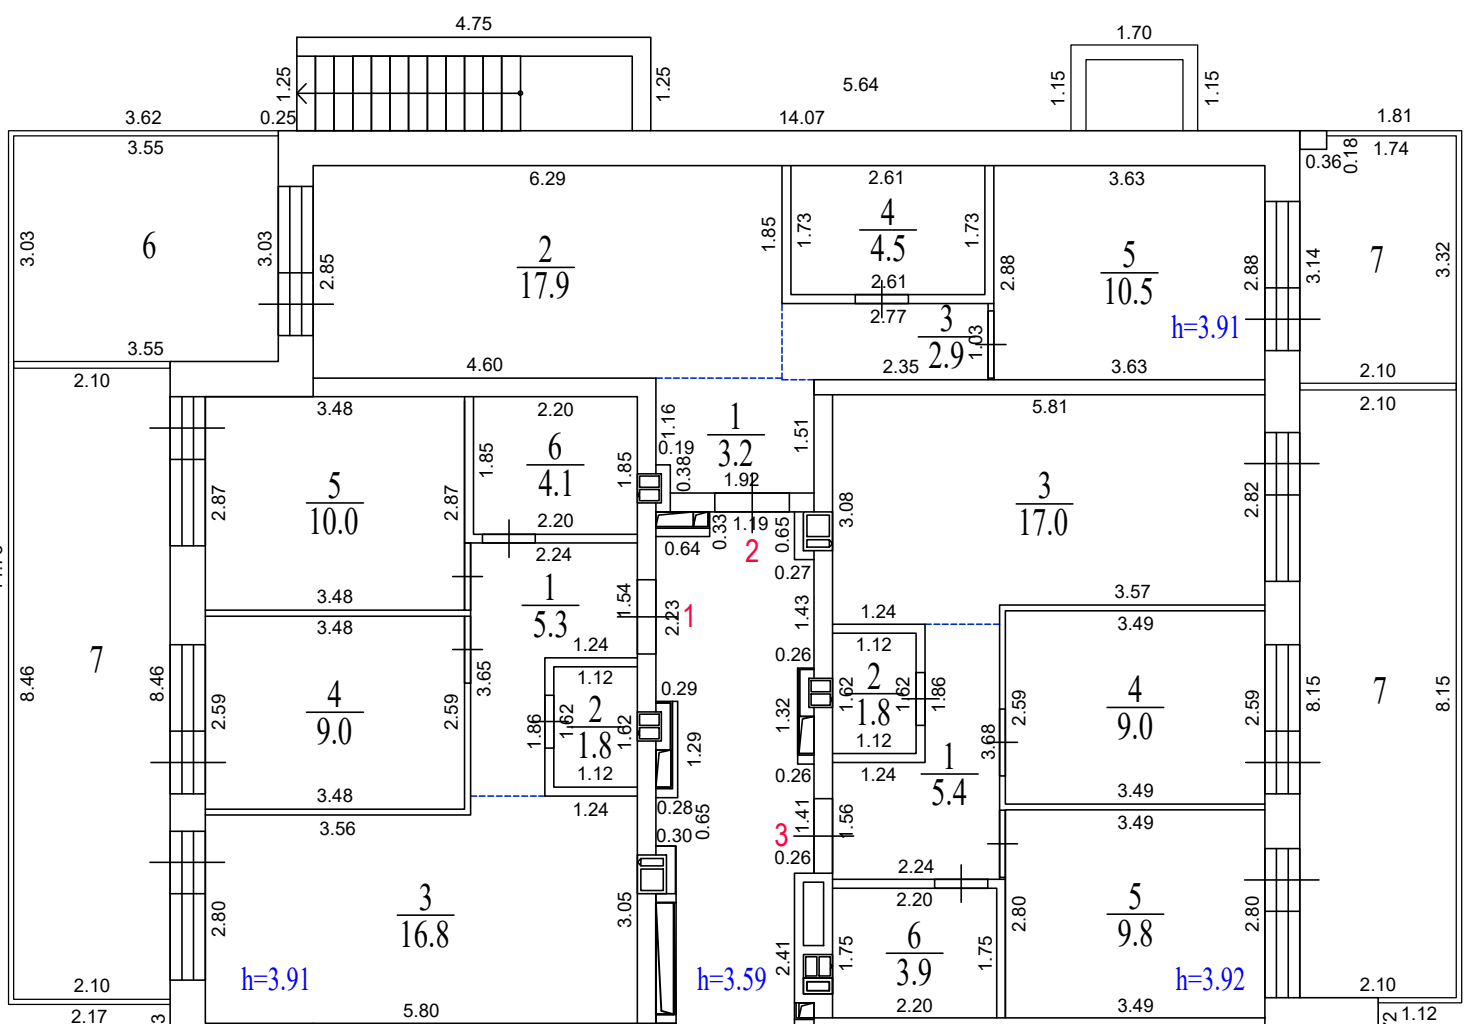


Секция 1

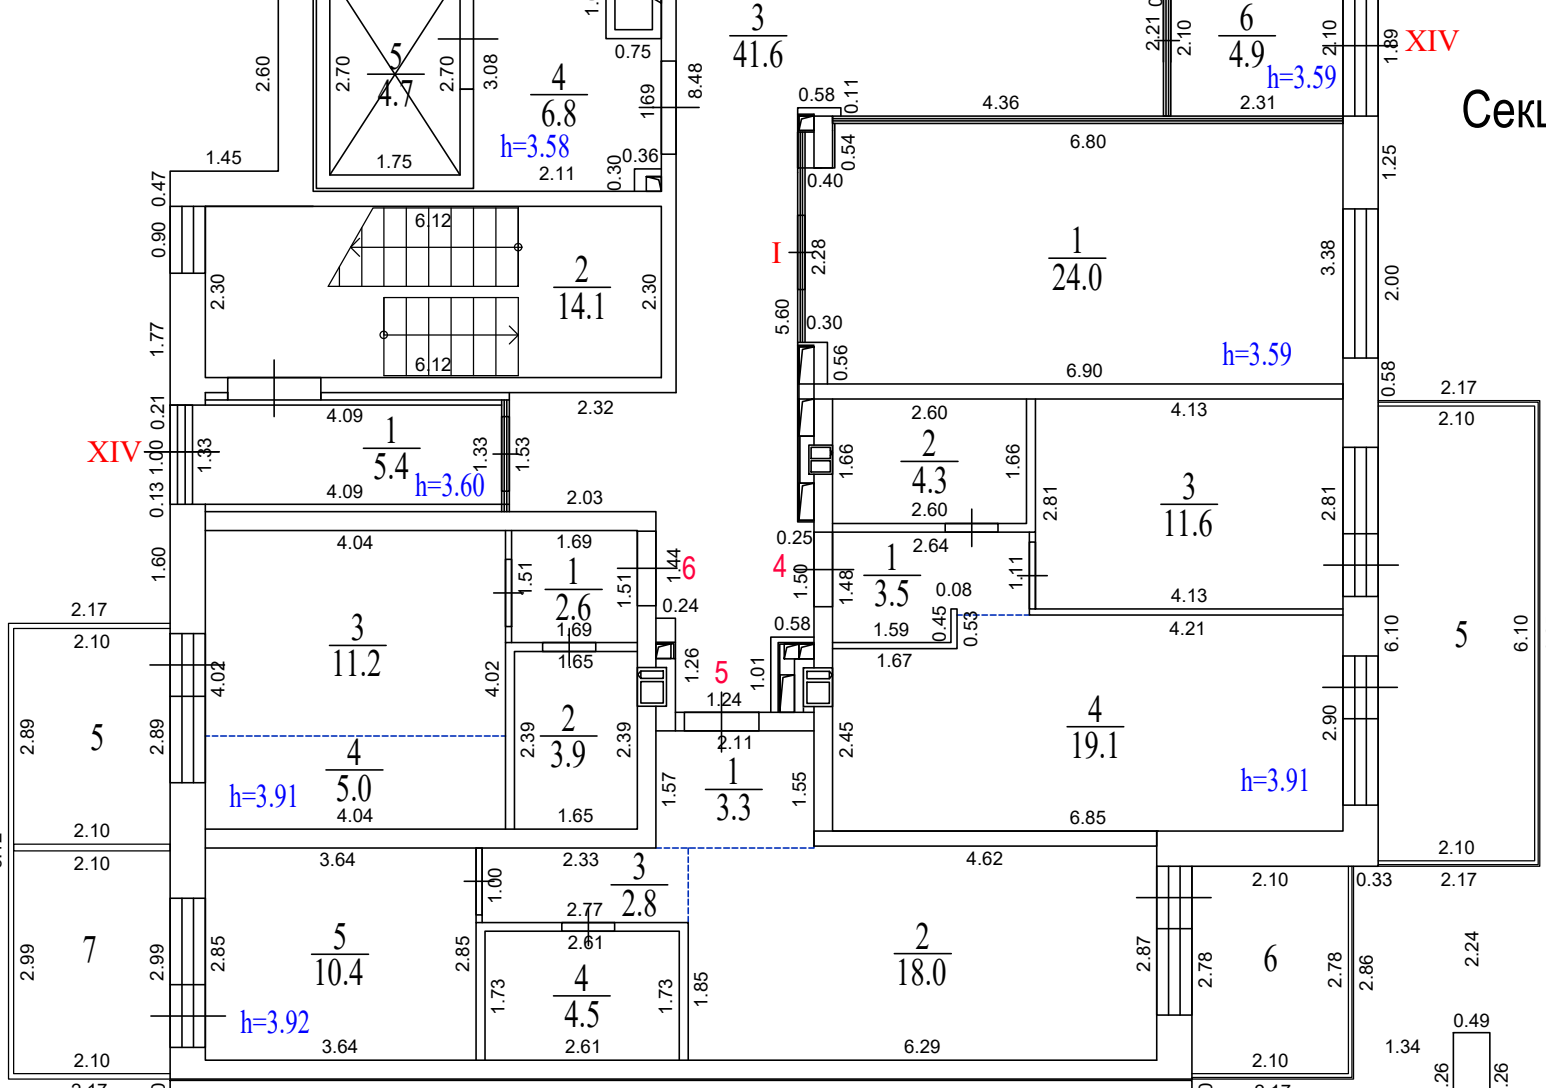

Секция 2

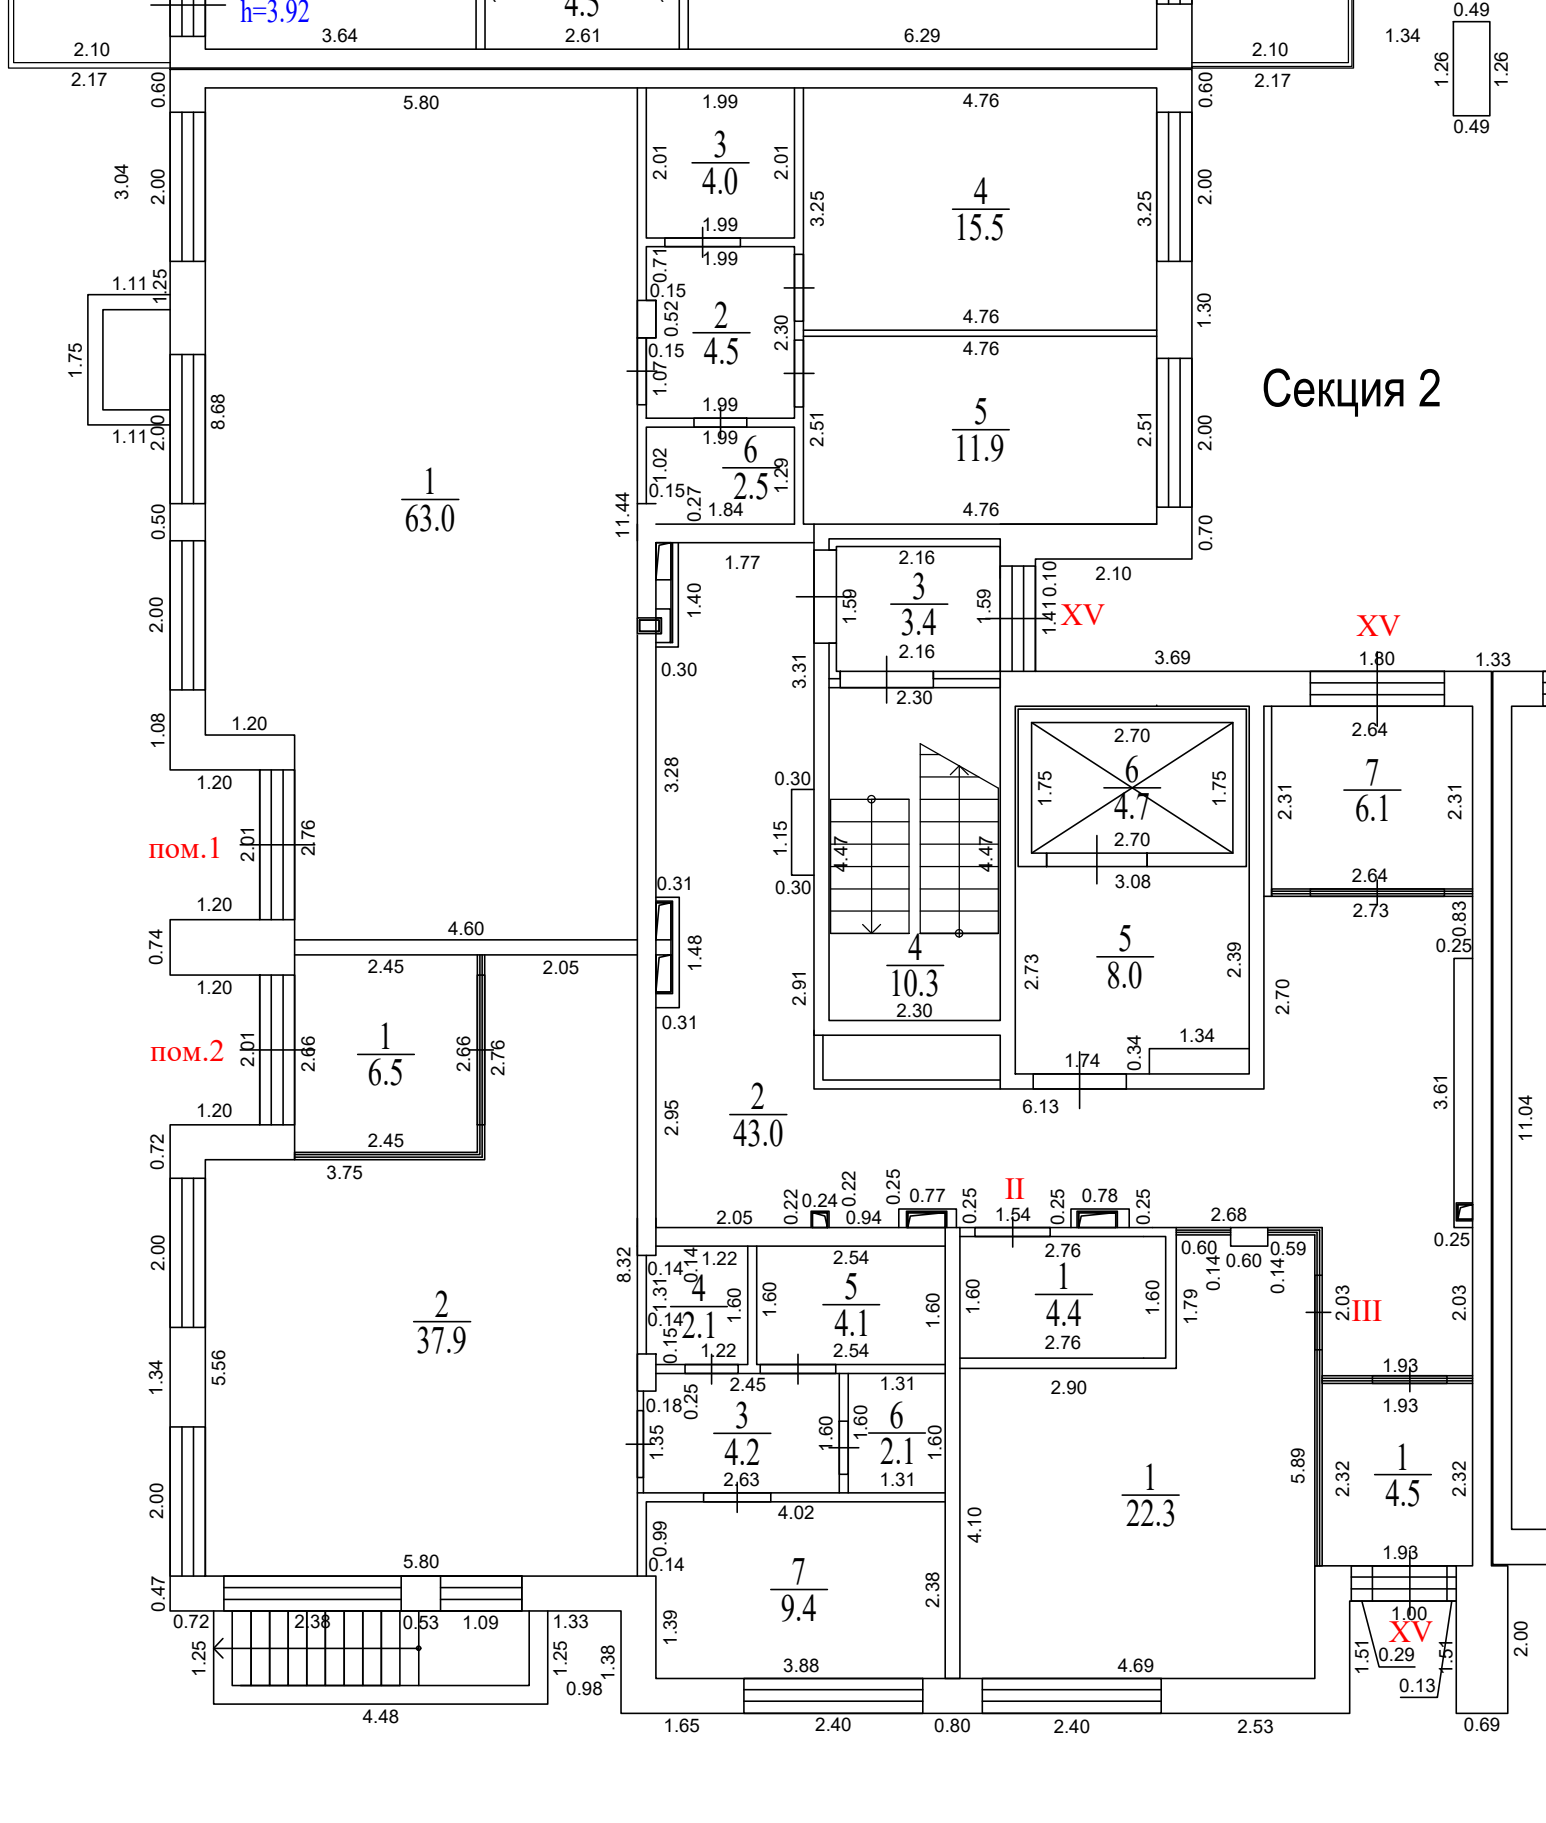


Секция 3

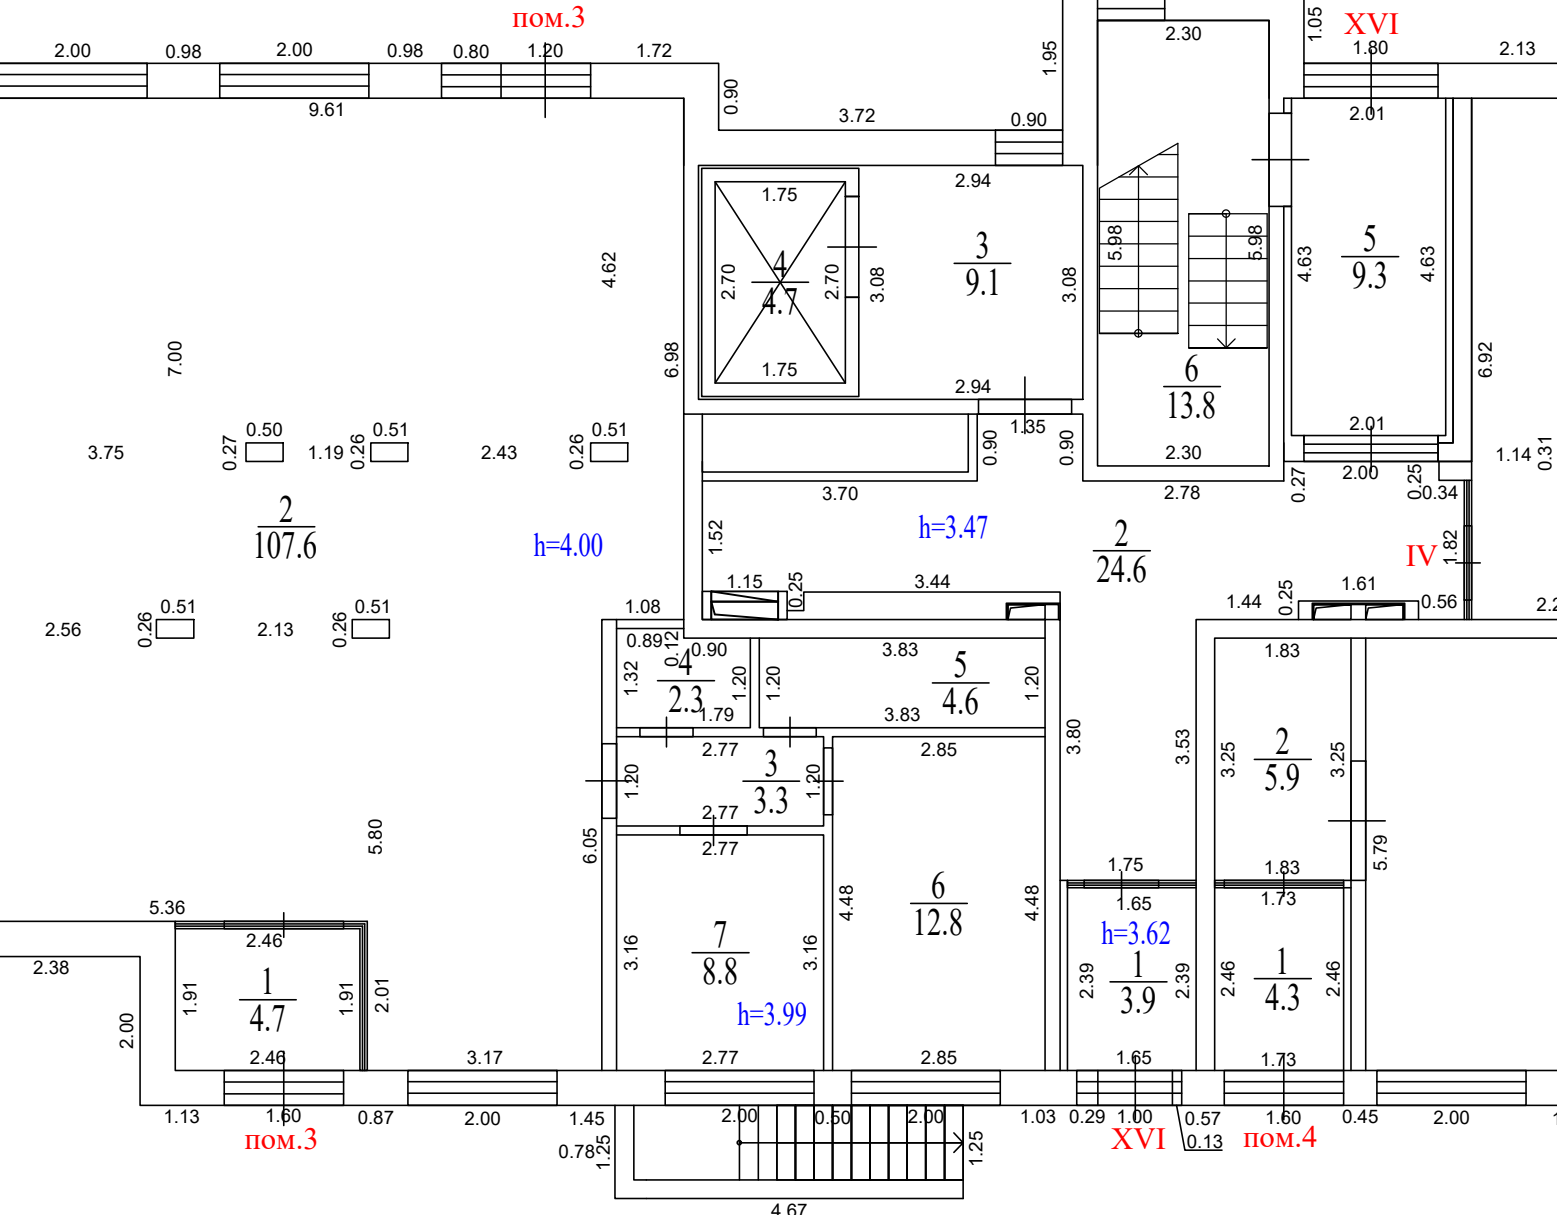

Секция 4

Секция 5

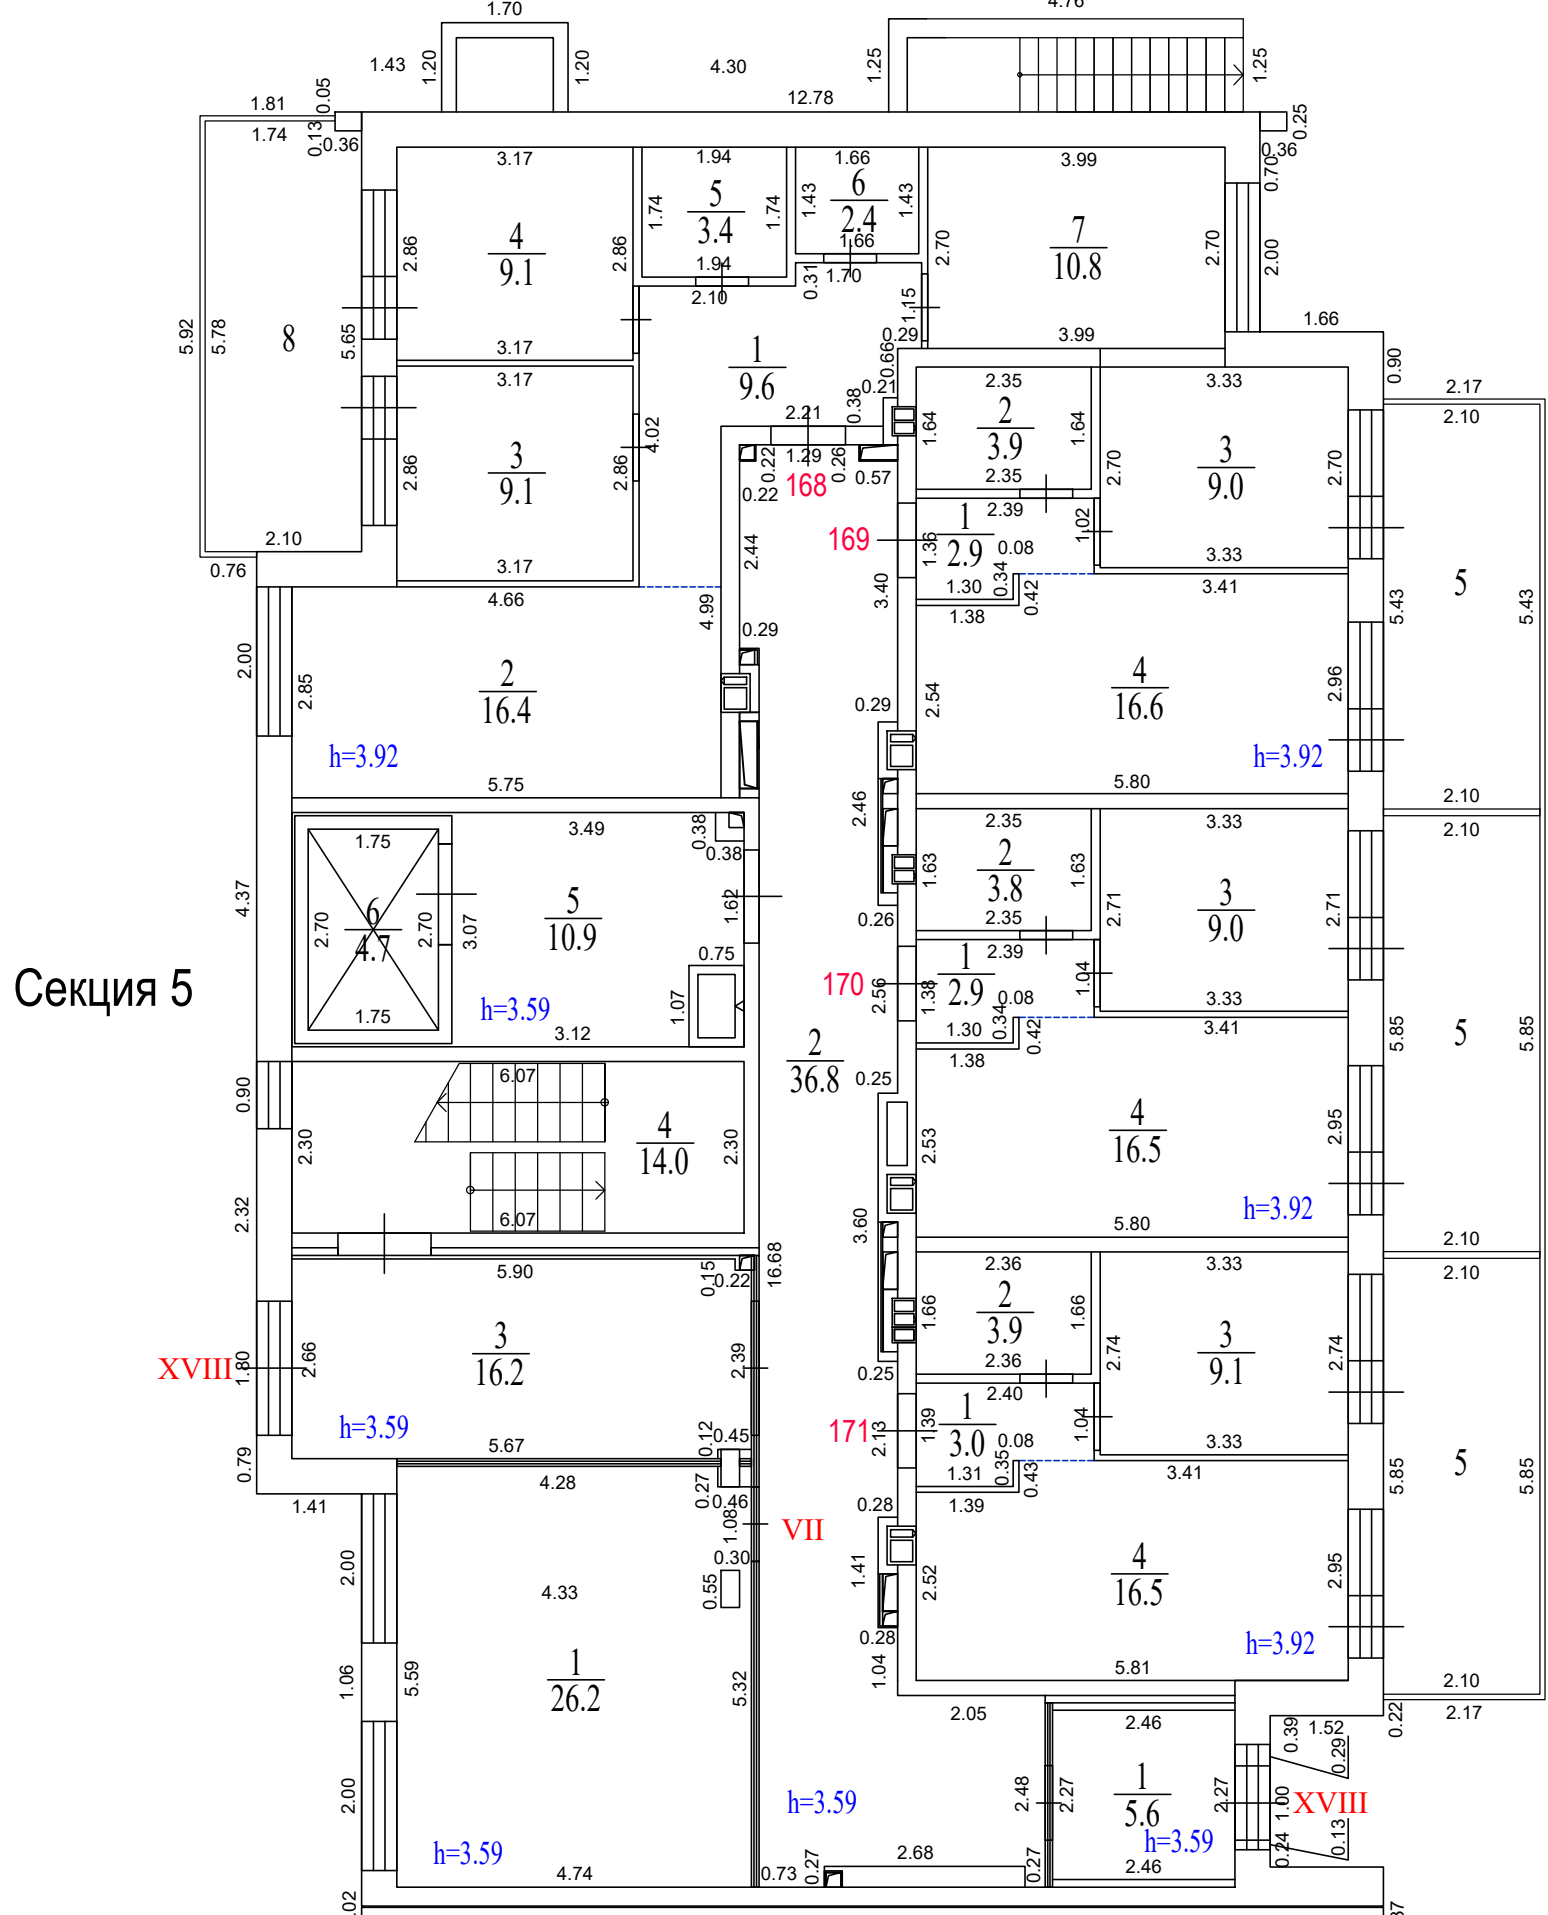

Экспликация помещений. Секция № 3			
Номер помещ.	Наименование	Площадь помещ., м ²	Общая площадь помещ., м ²
Помещение IV (места общего пользования)			
1	Колясочная	20.5	20.5
Помещение XVI (места общего пользования)			
1	Тамбур	3.9	65.4
2	Коридор	24.6	
3	Лифтовой холл	9.1	
4	Шахта лифта	4.7	
5	Тамбур	9.3	
6	Лестничная клетка	13.8	
Нежилое помещение 3			
1	Тамбур	4.7	144.1
2	Торговый зал	107.6	
3	Коридор	3.3	
4	Санузел	2.3	
5	КУИ	4.6	
6	Помещение персонала	12.8	
7	Подсобное помещение	8.8	
Нежилое помещение 4			
1	Тамбур	4.3	79.1
2	Коридор	5.9	
3	Торговый зал	43.7	
4	Коридор	2.7	
5	КУИ	4.2	
6	Коридор	4.1	
7	Помещение персонала	9.2	
8	Подсобное помещение	2.3	
9	Санузел	2.7	

Экспликация помещений. Секция № 5			
Номер помещ.	Наименование	Площадь помещ., м ²	Общая площадь помещ., м ²
Помещение VII (места общего пользования)			
1	Колясочная	26.2	26.2
Помещение XVIII (места общего пользования)			
1	Тамбур	5.6	88.2
2	Коридор	36.8	
3	Тамбур	16.2	
4	Лестничная клетка	14.0	
5	Лифтовой холл	10.9	
6	Шахта лифта	4.7	
Квартира №168			
1	Прихожая	9.6	60.8
2	Кухня-столовая	16.4	
3	Спальня	9.1	
4	Спальня	9.1	
5	Санузел	3.4	
6	Санузел	2.4	
7	Спальня	10.8	
8	Терраса (k=1/k=0,3)	12.1/3.6	72.9/64.4
Квартира №169			
1	Прихожая	2.9	32.4
2	Санузел	3.9	
3	Спальня	9.0	
4	Кухня-столовая	16.6	
5	Терраса (k=1/k=0,3)	11.4/3.4	
Квартира №170			
1	Прихожая	2.9	32.2
2	Санузел	3.8	
3	Спальня	9.0	
4	Кухня-столовая	16.5	
5	Терраса (k=1/k=0,3)	12.3/3.7	
Квартира №171			
1	Прихожая	3.0	32.5
2	Санузел	3.9	
3	Спальня	9.1	
4	Кухня-столовая	16.5	
5	Терраса (k=1/k=0,3)	12.3/3.7	


Экспликация помещений. Секция № 4			
Номер помещ.	Наименование	Площадь помещ., м ²	Общая площадь помещ., м ²
Помещение V (места общего пользования)			
1	Колясочная	23.1	23.1
Помещение VI (места общего пользования)			
1	КУИ	3.9	3.9
Помещение XVII (места общего пользования)			
1	Тамбур	4.6	80.1
2	Коридор	43.4	
3	Тамбур	6.0	
4	Лифтовой холл	7.7	
5	Шахта лифта	4.7	
6	Тамбур	3.4	
7	Лестничная клетка	10.3	
Нежилое помещение 5			
1	Тамбур	6.0	69.5
2	Торговый зал	41.8	
3	Коридор	4.2	
4	Помещение персонала	9.3	
5	Подсобное помещение	2.1	
6	КУИ	4.0	
7	Санузел	2.1	
Нежилое помещение 6			
1	Торговый зал	62.8	101.3
2	Коридор	4.5	
3	Санузел	2.6	
4	Подсобное помещение	12.0	
5	Помещение персонала	15.4	
6	КУИ	4.0	

Трассировка перегородок выполнена в соответствии с предоставленной проектной документацией

2 этаж

Экспликация помещений. Секция № 1			
Номер помещ.	Наименование	Площадь помещ., м²	Общая площадь помещ., м²
Помещение XIV (места общего пользования)			
1	Лестничная клетка	14.1	51.5
2	Коридор	30.9	
3	Лифтовой холл	6.5	
Квартира №7			
1	Прихожая	5.3	47.0
2	Санузел	1.8	
3	Кухня-столовая	16.8	
4	Спальня	9.0	
5	Спальня	10.0	
6	Санузел	4.1	
Квартира №8			
1	Прихожая	3.2	38.5
2	Кухня-столовая	17.9	
3	Коридор	2.8	
4	Санузел	4.2	
5	Спальня	10.4	
Квартира №9			
1	Прихожая	5.4	46.7
2	Санузел	1.8	
3	Кухня-столовая	16.9	
4	Спальня	9.0	
5	Спальня	9.7	
6	Санузел	3.9	
Квартира №10			
1	Прихожая	3.5	38.7
2	Кухня-столовая	19.3	
3	Спальня	11.6	
4	Санузел	4.3	
Квартира №11			
1	Прихожая	3.5	38.7
2	Санузел	4.3	
3	Спальня	11.5	
4	Кухня-столовая	19.4	
Квартира №12			
1	Прихожая	3.4	38.9
2	Кухня-столовая	18.1	
3	Коридор	2.8	
4	Санузел	4.2	
5	Спальня	10.4	
Квартира №13			
1	Прихожая	3.3	32.8
2	Кухня-столовая	16.1	
3	Спальня	9.6	
4	Санузел	3.8	

Экспликация помещений. Секция № 2			
Номер помещ.	Наименование	Площадь помещ., м²	Общая площадь помещ., м²
Помещение XV (места общего пользования)			
1	Лестничная клетка	14.9	47.1
2	Коридор	24.2	
3	Лифтовой холл	8.0	
Квартира №42			
1	Прихожая	2.9	38.2
2	Кухня-столовая	18.8	
3	Коридор	2.1	
4	Санузел	4.5	
5	Спальня	9.9	
Квартира №43			
1	Прихожая	2.3	21.8
2	Санузел	3.9	
3	Жилая	10.6	
4	Кухня-ниша	5.0	
Квартира №44			
1	Прихожая	2.3	21.8
2	Санузел	3.9	
3	Жилая	10.6	
4	Кухня-ниша	5.0	
Квартира №45			
1	Прихожая	7.1	46.8
2	Кухня-столовая	17.2	
3	Спальня	8.8	
4	Спальня	9.9	
5	Санузел	3.8	
6	Балкон (k=1/k=0,3)	3.9/1.2	50.7/48.0
Квартира №46			
1	Прихожая	5.4	46.5
2	Санузел	3.8	
3	Спальня	9.7	
4	Спальня	9.0	
5	Кухня-столовая	16.8	
6	Санузел	1.8	
Квартира №47			
1	Прихожая	6.4	54.5
2	Коридор	3.3	
3	Спальня	11.6	
4	Санузел	5.1	
5	Кухня-столовая	16.8	
6	Спальня	9.1	
7	Санузел	2.2	

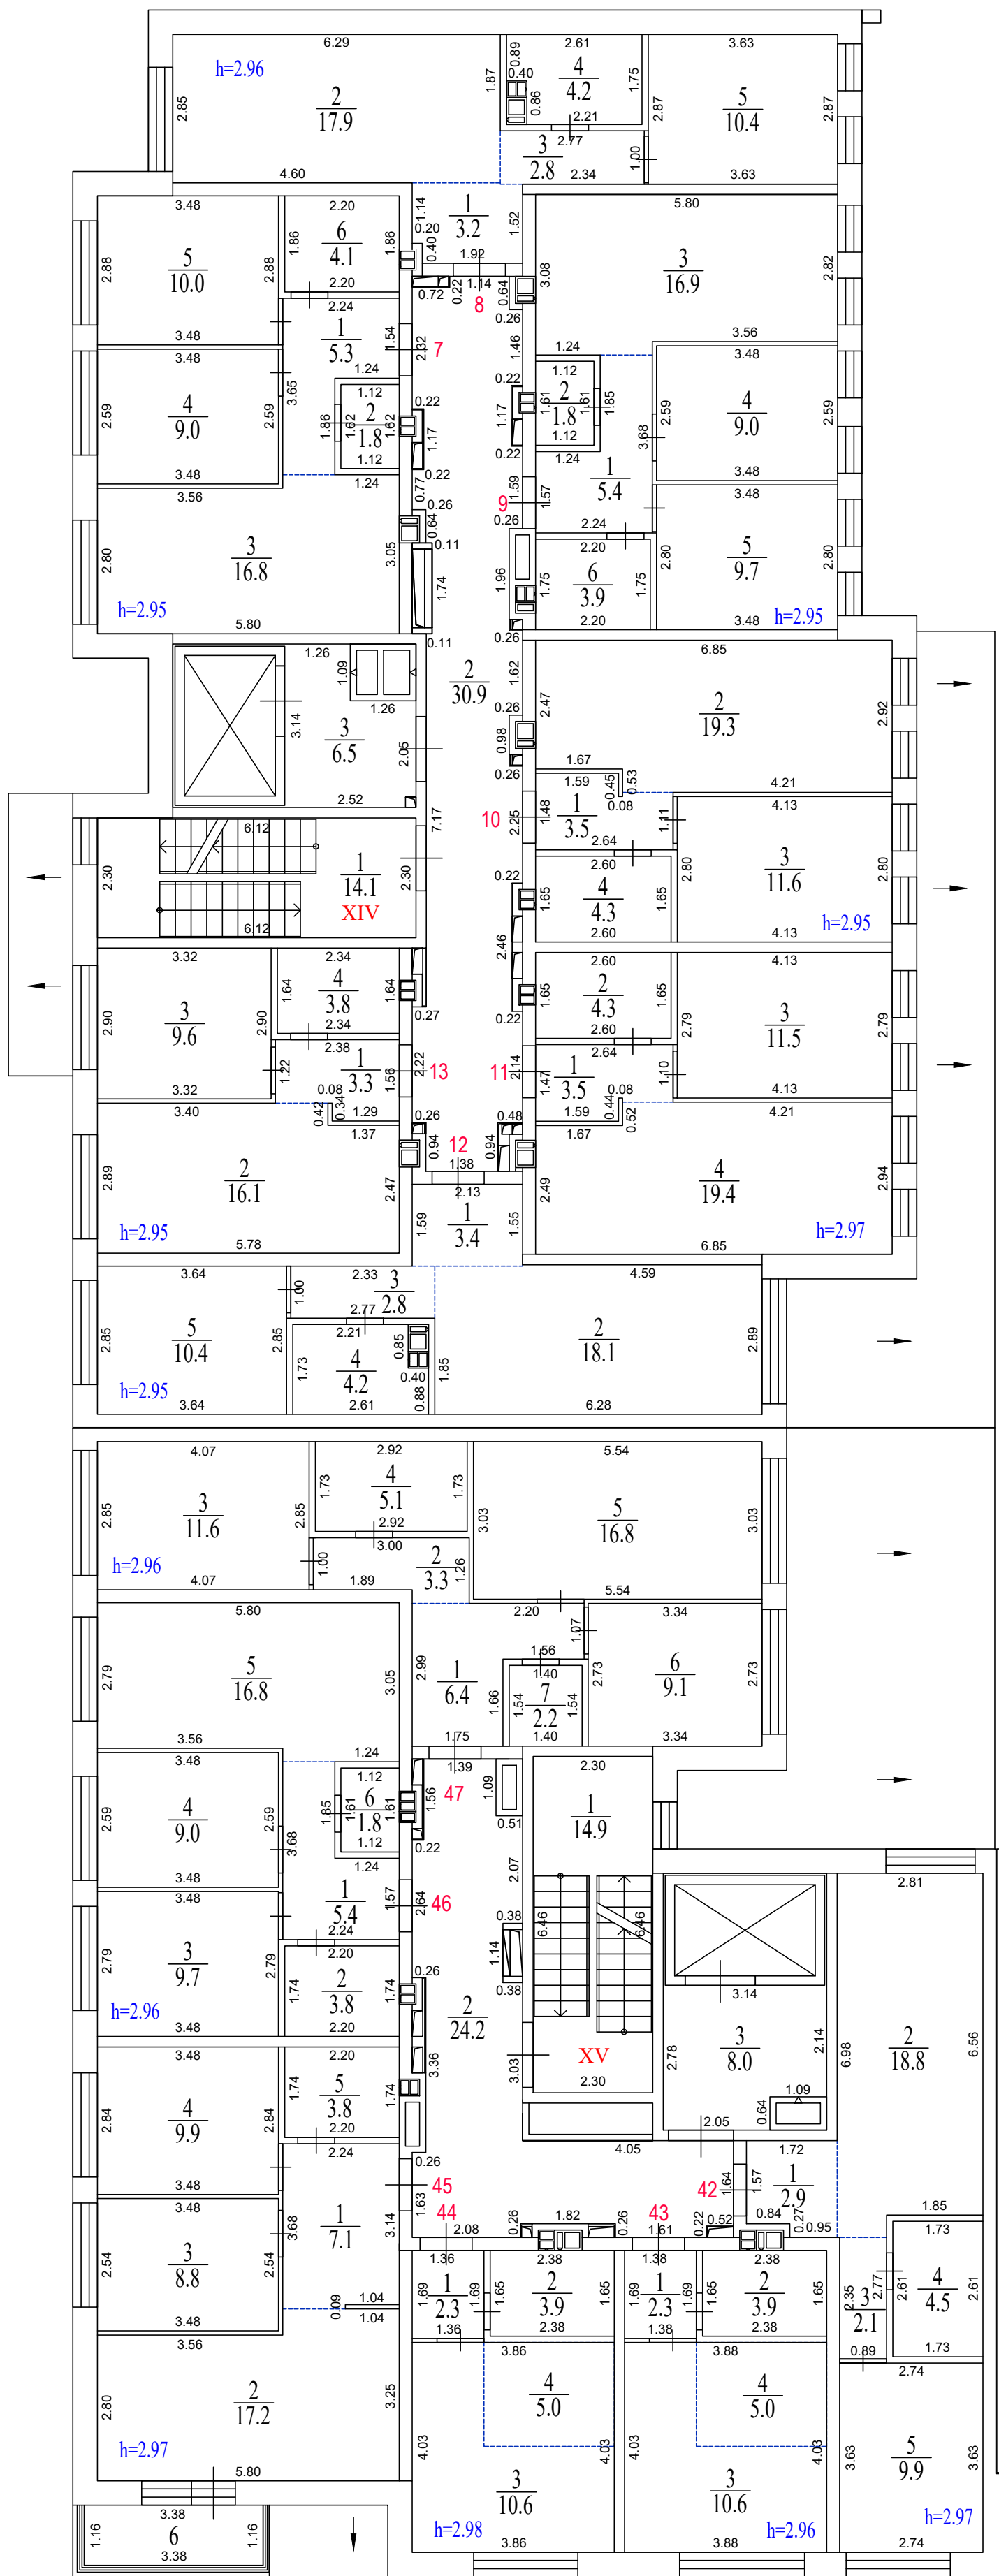


Секция 1

Секция 2


Экспликация помещений. Секция № 3			
Номер помещ.	Наименование	Площадь помещ., м ²	Общая площадь помещ., м ²
Помещение XVI (места общего пользования)			
1	Лестничная клетка	13.8	58.8
2	Коридор	36.3	
3	Лифтовой холл	8.7	
Квартира №90			
1	Прихожая	9.4	61.5
2	Кухня-столовая	18.0	
3	Спальня	9.4	
4	Спальня	9.8	
5	Санузел	3.4	
6	Санузел	2.3	
7	Спальня	9.2	
Квартира №91			
1	Прихожая	2.9	32.3
2	Кухня-столовая	16.4	
3	Спальня	9.1	
4	Санузел	3.9	
Квартира №92			
1	Прихожая	2.4	22.0
2	Санузел	3.9	
3	Жилая	10.7	
4	Кухня-ниша	5.0	
Квартира №93			
1	Прихожая	2.9	32.4
2	Санузел	3.9	
3	Спальня	9.1	
4	Кухня-столовая	16.5	
Квартира №94			
1	Прихожая	2.9	32.3
2	Санузел	3.9	
3	Спальня	9.1	
4	Кухня-столовая	16.4	
5	Балкон (k=1/k=0,3)	6,2/1,9	38,5/34,2
Квартира №95			
1	Прихожая	9.4	61.7
2	Спальня	9.3	
3	Санузел	2.4	
4	Санузел	3.4	
5	Спальня	9.8	
6	Спальня	9.4	
7	Кухня-столовая	18.0	

Секция 3

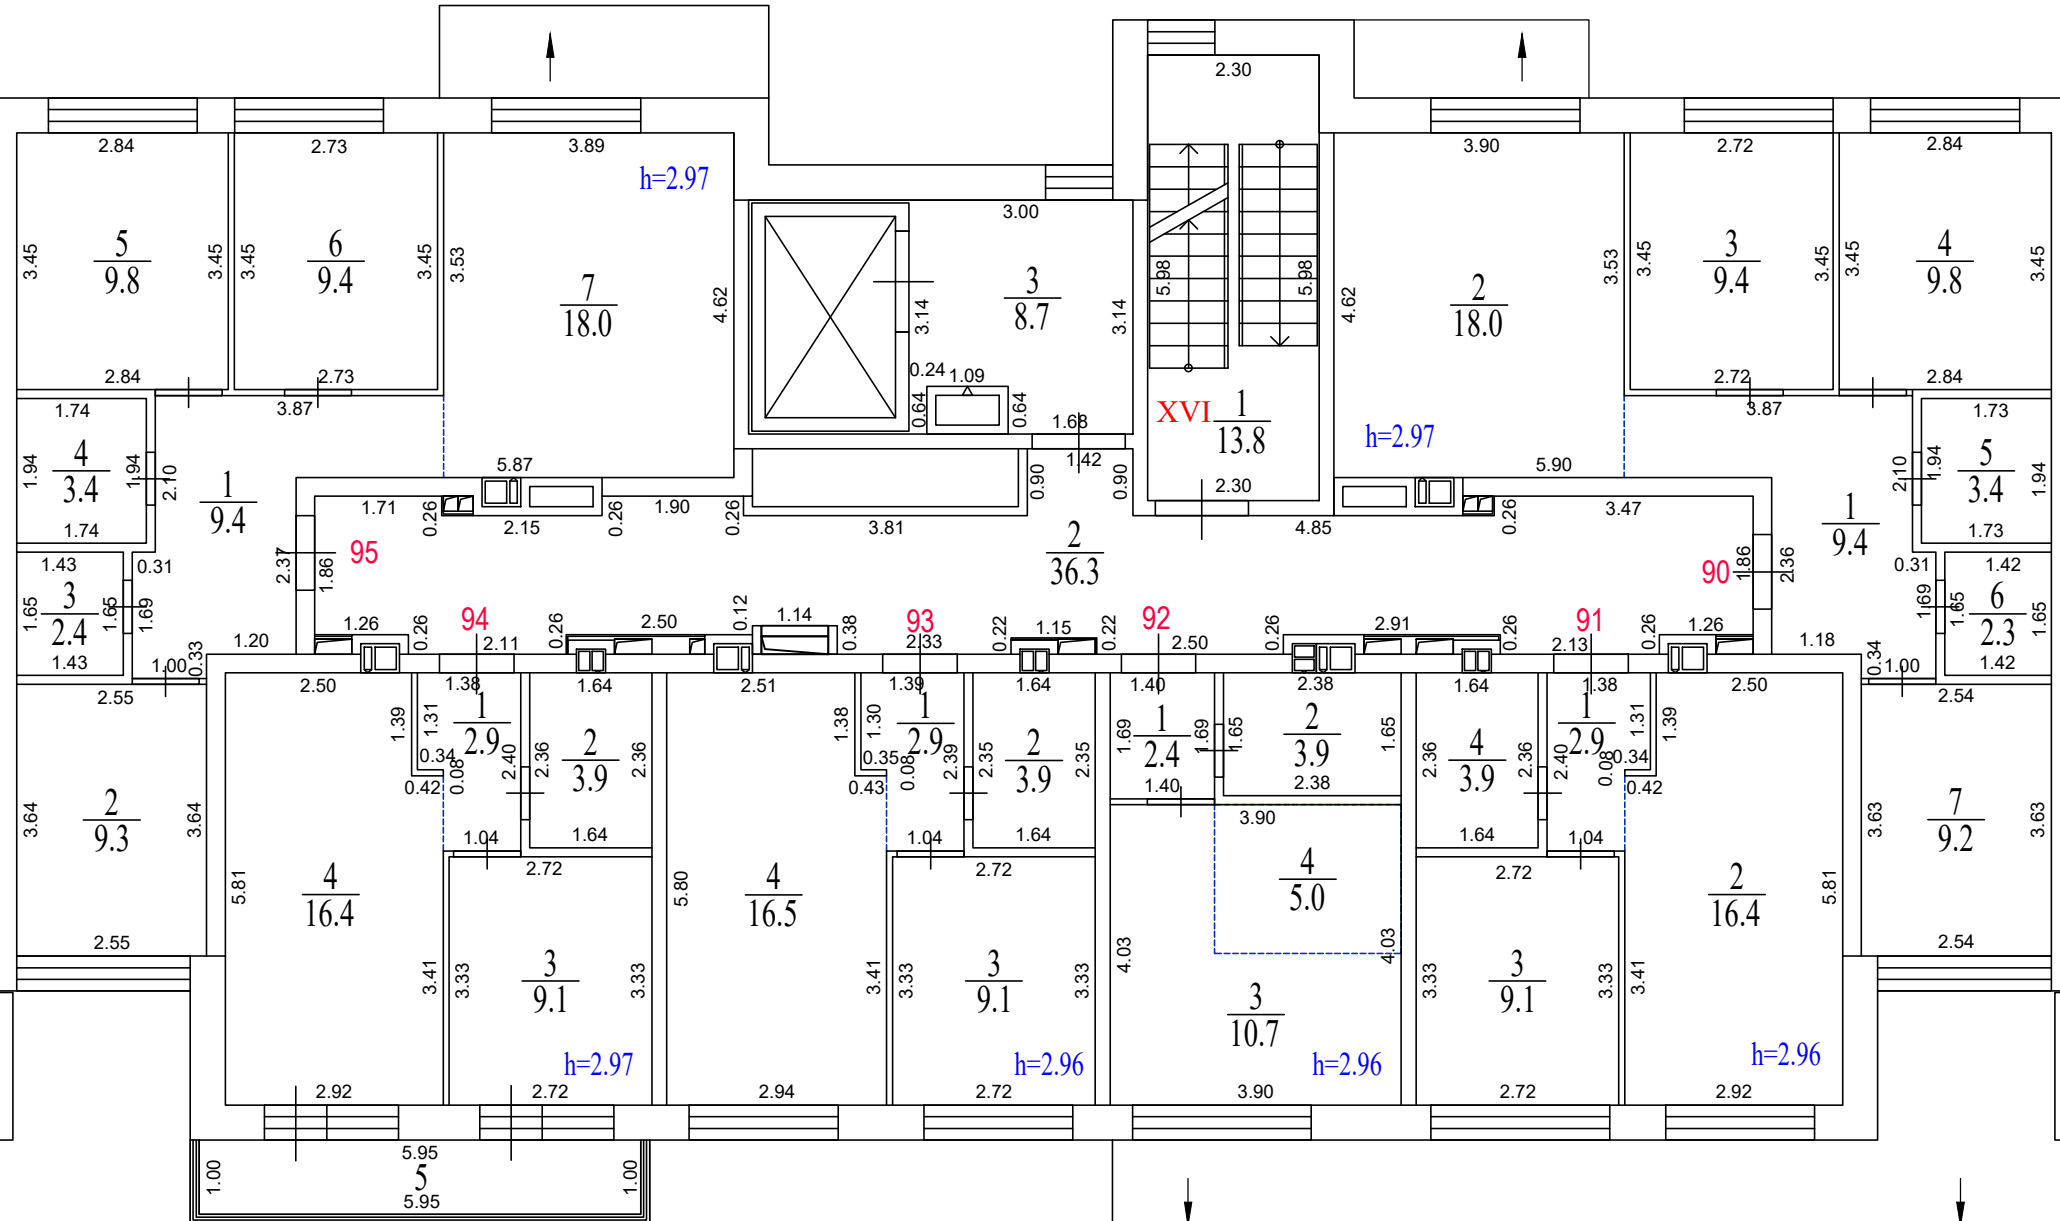

Секция 5

Секция 4

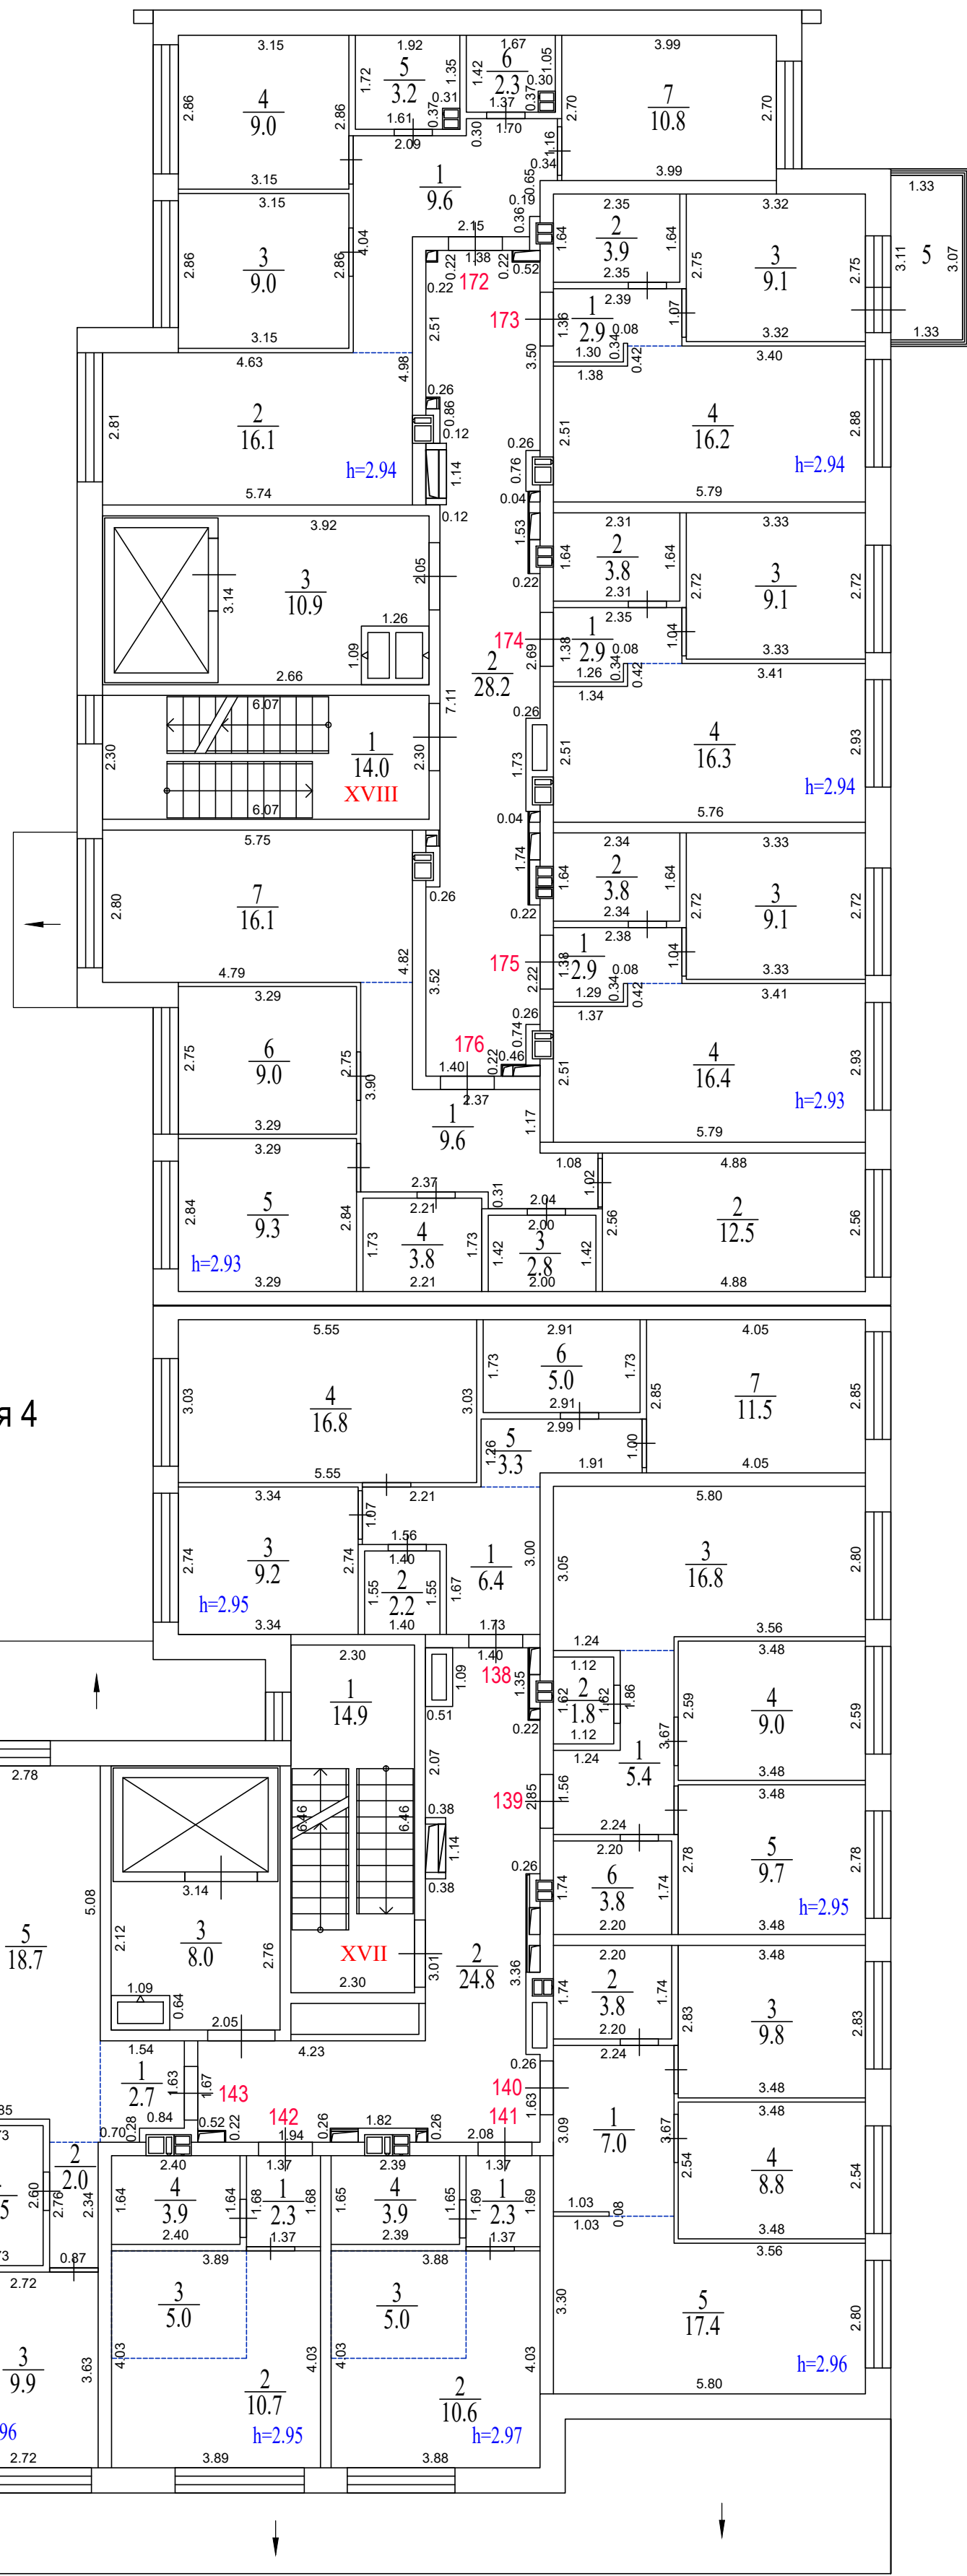

Экспликация помещений. Секция № 5			
Номер помещ.	Наименование	Площадь помещ., м ²	Общая площадь помещ., м ²
Помещение XVIII (места общего пользования)			
1	Лестничная клетка	14.0	53.1
2	Коридор	28.2	
3	Лифтовой холл	10.9	
Квартира №172			
1	Прихожая	9.6	60.0
2	Кухня-столовая	16.1	
3	Спальня	9.0	
4	Спальня	9.0	
5	Санузел	3.2	
6	Санузел	2.3	
7	Спальня	10.8	
Квартира №173			
1	Прихожая	2.9	32.1
2	Санузел	3.9	
3	Спальня	9.1	
4	Кухня-столовая	16.2	
5	Балкон (k=1/k=0,3)	4.1/1.2	36.2/33.3
Квартира №174			
1	Прихожая	2.9	32.1
2	Санузел	3.8	
3	Спальня	9.1	
4	Кухня-столовая	16.3	
Квартира №175			
1	Прихожая	2.9	32.2
2	Санузел	3.8	
3	Спальня	9.1	
4	Кухня-столовая	16.4	
Квартира №176			
1	Прихожая	9.6	63.1
2	Спальня	12.5	
3	Санузел	2.8	
4	Санузел	3.8	
5	Спальня	9.3	
6	Спальня	9.0	
7	Кухня-столовая	16.1	


Экспликация помещений. Секция № 4			
Номер помещ.	Наименование	Площадь помещ., м²	Общая площадь помещ., м²
Помещение XVII (места общего пользования)			
1	Лестничная клетка	14.9	47.7
2	Коридор	24.8	
3	Лифтовой холл	8.0	
Квартира №138			
1	Прихожая	6.4	54.4
2	Санузел	2.2	
3	Спальня	9.2	
4	Кухня-столовая	16.8	
5	Коридор	3.3	
6	Санузел	5.0	
7	Спальня	11.5	
Квартира №139			
1	Прихожая	5.4	46.5
2	Санузел	1.8	
3	Кухня-столовая	16.8	
4	Спальня	9.0	
5	Спальня	9.7	
6	Санузел	3.8	
Квартира №140			
1	Прихожая	7.0	46.8
2	Санузел	3.8	
3	Спальня	9.8	
4	Спальня	8.8	
5	Кухня-столовая	17.4	
Квартира №141			
1	Прихожая	2.3	21.8
2	Жилая	10.6	
3	Кухня-ниша	5.0	
4	Санузел	3.9	
Квартира №142			
1	Прихожая	2.3	21.9
2	Жилая	10.7	
3	Кухня-ниша	5.0	
4	Санузел	3.9	
Квартира №143			
1	Прихожая	2.7	37.8
2	Коридор	2.0	
3	Спальня	9.9	
4	Санузел	4.5	
5	Кухня-столовая	18.7	

Трассировка перегородок выполнена в соответствии с предоставленной проектной документацией

3 этаж

Экспликация помещений. Секция № 1			
Номер помещ.	Наименование	Площадь помещ., м ²	Общая площадь помещ., м ²
Помещение XIV (места общего пользования)			
1	Лестничная клетка	14.1	51.5
2	Коридор	30.9	
3	Лифтовой холл	6.5	
Квартира №14			
1	Прихожая	5.3	47.0
2	Санузел	1.8	
3	Кухня-столовая	16.8	
4	Спальня	9.0	
5	Спальня	10.0	
6	Санузел	4.1	
Квартира №15			
1	Прихожая	3.2	38.5
2	Кухня-столовая	17.9	
3	Коридор	2.8	
4	Санузел	4.2	
5	Спальня	10.4	
6	Лоджия (k=1/k=0.5)	4.0/2.0	
7	Балкон (k=1/k=0.3)	4.2/1.3	
Квартира №16			
1	Прихожая	5.4	46.8
2	Санузел	1.8	
3	Кухня-столовая	17.0	
4	Спальня	9.0	
5	Спальня	9.7	
6	Санузел	3.9	
Квартира №17			
1	Прихожая	3.5	38.8
2	Кухня-столовая	19.4	
3	Спальня	11.6	
4	Санузел	4.3	
Квартира №18			
1	Прихожая	3.5	38.7
2	Санузел	4.3	
3	Спальня	11.6	
4	Кухня-столовая	19.3	
Квартира №19			
1	Прихожая	3.3	38.8
2	Кухня-столовая	18.1	
3	Коридор	2.8	
4	Санузел	4.2	
5	Спальня	10.4	
Квартира №20			
1	Прихожая	3.3	32.9
2	Кухня-столовая	16.1	
3	Спальня	9.7	
4	Санузел	3.8	

Экспликация помещений. Секция № 2			
Номер помещ.	Наименование	Площадь помещ., м²	Общая площадь помещ., м²
Помещение XV (места общего пользования)			
1	Лестничная клетка	14.9	47.1
2	Коридор	24.2	
3	Лифтовой холл	8.0	
Квартира №48			
1	Прихожая	3.0	38.0
2	Кухня-столовая	18.8	
3	Коридор	2.1	
4	Санузел	4.2	
5	Спальня	9.9	
Квартира №49			
1	Прихожая	2.3	21.8
2	Санузел	3.9	
3	Жилая	10.6	
4	Кухня-ниша	5.0	
Квартира №50			
1	Прихожая	2.3	21.8
2	Санузел	3.9	
3	Жилая	10.6	
4	Кухня-ниша	5.0	
Квартира №51			
1	Прихожая	6.9	46.6
2	Кухня-столовая	17.3	
3	Спальня	8.8	
4	Спальня	9.8	
5	Санузел	3.8	
6	Балкон (k=1/k=0,3)	4.6/1.4	51.2/48.0
Квартира №52			
1	Прихожая	5.4	46.2
2	Санузел	3.8	
3	Спальня	9.6	
4	Спальня	9.0	
5	Кухня-столовая	16.8	
6	Санузел	1.6	
Квартира №53			
1	Прихожая	6.4	54.1
2	Коридор	3.3	
3	Спальня	11.6	
4	Санузел	4.7	
5	Кухня-столовая	16.8	
6	Спальня	9.2	
7	Санузел	2.1	

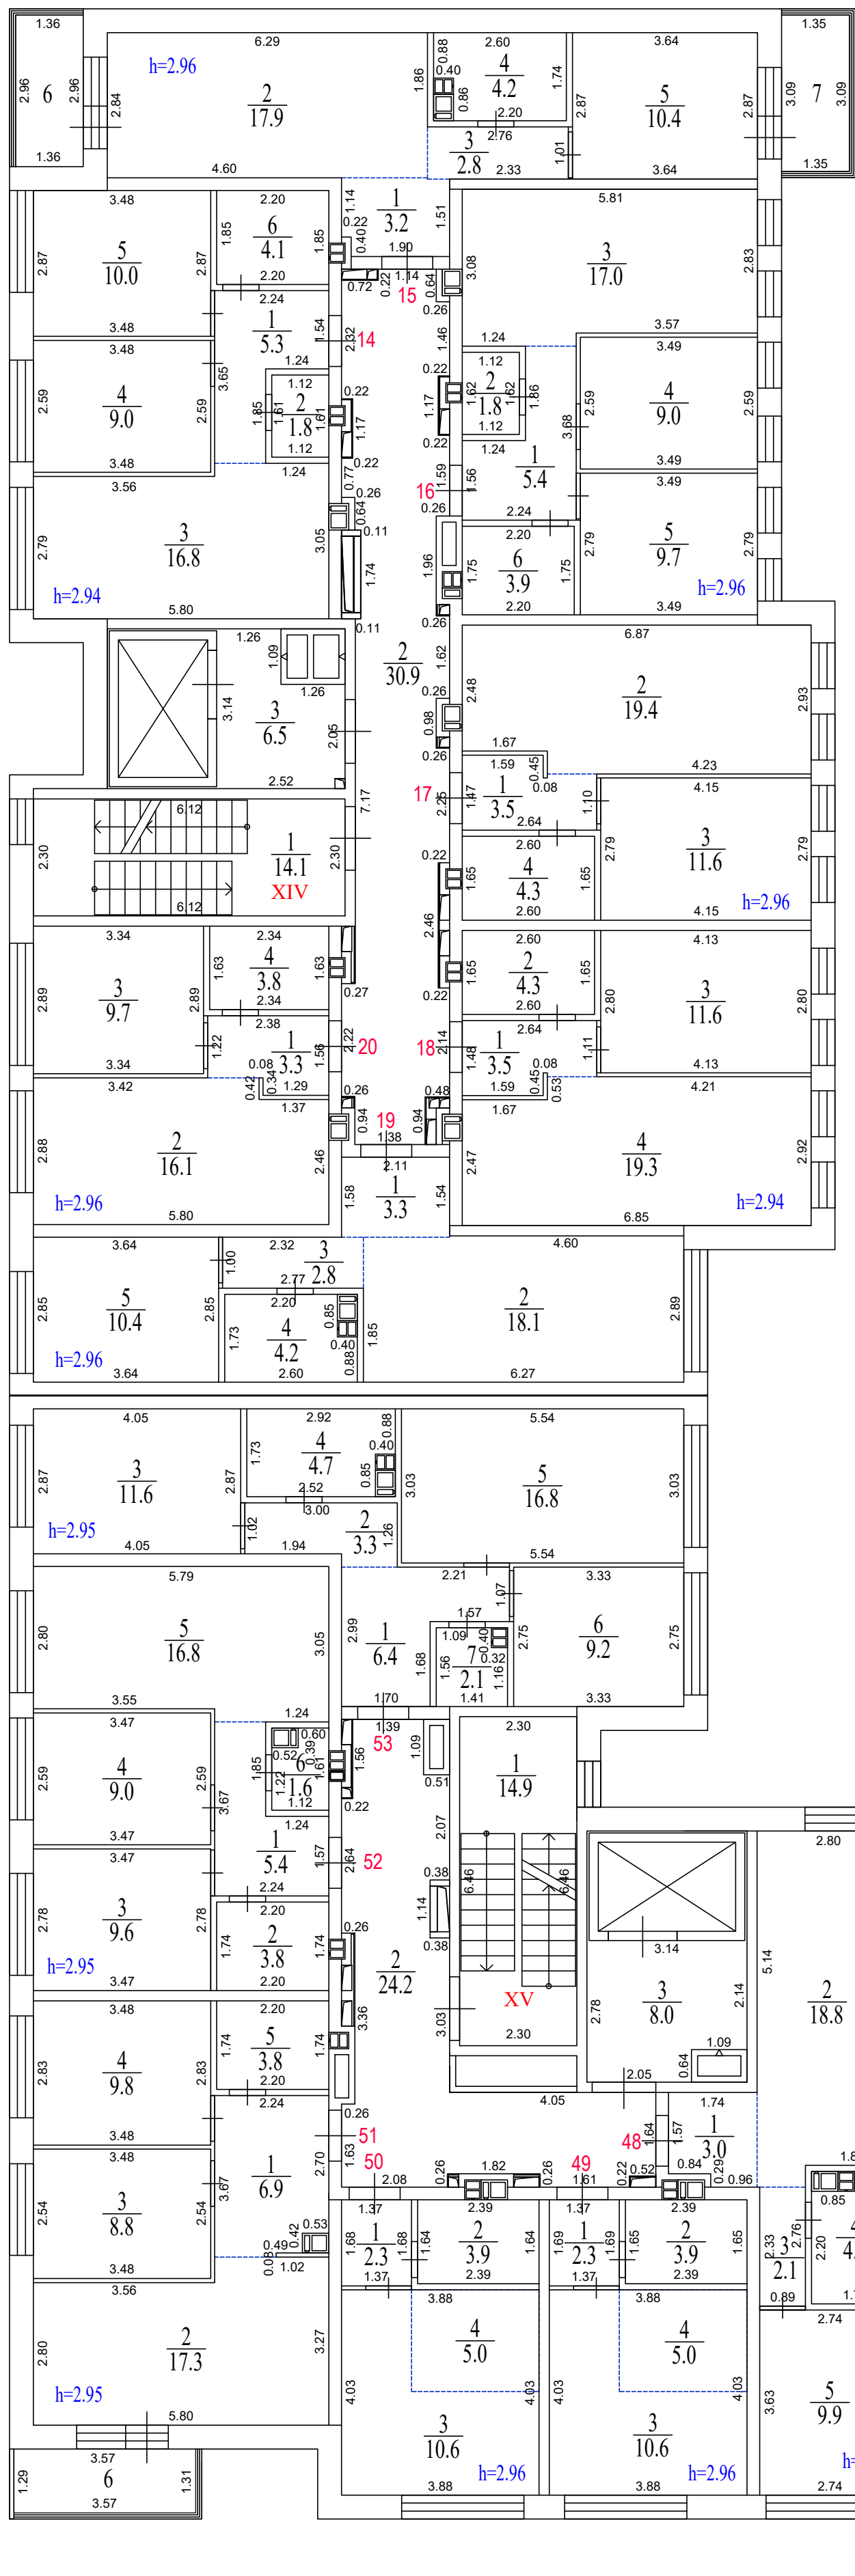

Секция 1

Экспликация помещений. Секция № 3			
Номер помещ.	Наименование	Площадь помещ., м ²	Общая площадь помещ., м ²
Помещение XVI (места общего пользования)			
1	Лестничная клетка	13.8	58.8
2	Коридор	36.3	
3	Лифтовой холл	8.7	
Квартира №96			
1	Прихожая	9.4	61.2
2	Кухня-столовая	17.9	
3	Спальня	9.4	
4	Спальня	9.8	
5	Санузел	3.2	
6	Санузел	2.2	
7	Спальня	9.3	
Квартира №97			
1	Прихожая	2.9	32.3
2	Кухня-столовая	16.4	
3	Спальня	9.1	
4	Санузел	3.9	
Квартира №98			
1	Прихожая	2.4	22.3
2	Санузел	4.0	
3	Жилая	10.9	
4	Кухня-ниша	5.0	
Квартира №99			
1	Прихожая	2.9	32.3
2	Санузел	3.8	
3	Спальня	9.1	
4	Кухня-столовая	16.5	
Квартира №100			
1	Прихожая	2.9	32.1
2	Санузел	3.8	
3	Спальня	9.1	
4	Кухня-столовая	16.3	
5	Балкон (к=1/к=0.3)	6.0/1.8	38.1/33.9
Квартира №101			
1	Прихожая	9.4	61.4
2	Спальня	9.3	
3	Санузел	2.2	
4	Санузел	3.3	
5	Спальня	9.8	
6	Спальня	9.4	
7	Кухня-столовая	18.0	

Секция 3

Секция 2

Секция 4

Секция 5

Секция 6

Секция 7

Секция 8

Секция 9

Секция 10

Секция 11

Секция 12

Секция 13

Секция 14

Секция 15

Трассировка перегородок выполнена в соответствии с предоставленной проектной документацией

Секция 1

Секция 2

Секция 3

Секция 4

Секция 5

Секция 6

Секция 7

Секция 8

Секция 9

Секция 10

Секция 11

Секция 12

Секция 13

Секция 14

Секция 15

Секция 16

Секция 17

Секция 18

Секция 19


Экспликация помещений. Секция № 5			
Номер помещ.	Наименование	Площадь помещ., м ²	Общая площадь помещ., м ²
Помещение XVIII (места общего пользования)			
1	Лестничная клетка	14.0	53.1
2	Коридор	28.2	
3	Лифтовой холл	10.9	
Квартира №177			
1	Прихожая	9.6	59.7
2	Кухня-столовая	16.1	
3	Спальня	9.1	
4	Спальня	8.9	
5	Санузел	3.2	
6	Санузел	2.2	
7	Спальня	10.6	
Квартира №178			
1	Прихожая	2.9	32.1
2	Санузел	3.8	
3	Спальня	9.1	
4	Кухня-столовая	16.3	
5	Балкон (k=1/k=0,3)	4.1/1.2	36.2/33.3
Квартира №179			
1	Прихожая	2.9	32.2
2	Санузел	3.8	
3	Спальня	9.0	
4	Кухня-столовая	16.5	
Квартира №180			
1	Прихожая	2.9	32.1
2	Санузел	3.7	
3	Спальня	9.0	
4	Кухня-столовая	16.5	
Квартира №181			
1	Прихожая	9.7	62.9
2	Спальня	12.4	
3	Санузел	2.7	
4	Санузел	3.6	
5	Спальня	9.3	
6	Спальня	9.1	
7	Кухня-столовая	16.1	

Экспликация помещений. Секция № 4			
Номер помещ.	Наименование	Площадь помещ., м²	Общая площадь помещ., м²
Помещение XVII (места общего пользования)			
1	Лестничная клетка	14.9	47.7
2	Коридор	24.8	
3	Лифтовой холл	8.0	
Квартира №144			
1	Прихожая	6.4	54.0
2	Санузел	2.0	
3	Спальня	9.2	
4	Кухня-столовая	16.7	
5	Коридор	3.3	
6	Санузел	4.8	
7	Спальня	11.6	
Квартира №145			
1	Прихожая	5.4	46.3
2	Санузел	1.6	
3	Кухня-столовая	16.8	
4	Спальня	9.0	
5	Спальня	9.7	
6	Санузел	3.8	
Квартира №146			
1	Прихожая	6.8	46.6
2	Санузел	3.8	
3	Спальня	9.8	
4	Спальня	8.8	
5	Кухня-столовая	17.4	
6	Балкон (k=1/k=0,3)	4.5/1.4	
			51.1/48.0
Квартира №147			
1	Прихожая	2.3	21.8
2	Жилая	10.6	
3	Кухня-ниша	5.0	
4	Санузел	3.9	
Квартира №148			
1	Прихожая	2.3	21.9
2	Жилая	10.7	
3	Кухня-ниша	5.0	
4	Санузел	3.9	
Квартира №149			
1	Прихожая	2.7	37.7
2	Коридор	2.1	
3	Спальня	10.0	
4	Санузел	4.2	
5	Кухня-столовая	18.7	

4 этаж

Экспликация помещений. Секция № 1			
Номер помещ.	Наименование	Площадь помещ., м ²	Общая площадь помещ., м ²
Помещение XIV (места общего пользования)			
1	Лестничная клетка	14.1	51.5
2	Коридор	30.9	
3	Лифтовой холл	6.5	
Квартира №21			
1	Прихожая	5.3	47.0
2	Санузел	1.8	
3	Кухня-столовая	16.8	
4	Спальня	9.0	
5	Спальня	10.0	
6	Санузел	4.1	
Квартира №22			
1	Прихожая	3.1	38.5
2	Кухня-столовая	17.9	
3	Коридор	2.8	
4	Санузел	4.2	
5	Спальня	10.5	
6	Лоджия (k=1/k=0.5)	4.0/2.0	46.7/41.8
7	Балкон (k=1/k=0.3)	4.2/1.3	
Квартира №23			
1	Прихожая	5.4	46.6
2	Санузел	1.8	
3	Кухня-столовая	16.9	
4	Спальня	9.0	
5	Спальня	9.7	
6	Санузел	3.8	
Квартира №24			
1	Прихожая	3.5	38.6
2	Кухня-столовая	19.3	
3	Спальня	11.5	
4	Санузел	4.3	
Квартира №25			
1	Прихожая	3.5	38.7
2	Санузел	4.3	
3	Спальня	11.6	
4	Кухня-столовая	19.3	
Квартира №26			
1	Прихожая	3.3	38.7
2	Кухня-столовая	18.0	
3	Коридор	2.8	
4	Санузел	4.2	
5	Спальня	10.4	
Квартира №27			
1	Прихожая	3.3	32.8
2	Кухня-столовая	16.1	
3	Спальня	9.6	
4	Санузел	3.8	

Экспликация помещений. Секция № 2			
Номер помещ.	Наименование	Площадь помещ., м²	Общая площадь помещ., м²
Помещение XV (места общего пользования)			
1	Лестничная клетка	14.9	47.1
2	Коридор	24.2	
3	Лифтовой холл	8.0	
Квартира №54			
1	Прихожая	3.0	38.1
2	Кухня-столовая	18.9	
3	Коридор	2.1	
4	Санузел	4.2	
5	Спальня	9.9	
Квартира №55			
1	Прихожая	2.3	21.8
2	Санузел	3.9	
3	Жилая	10.6	
4	Кухня-ниша	5.0	
Квартира №56			
1	Прихожая	2.3	21.8
2	Санузел	3.9	
3	Жилая	10.6	
4	Кухня-ниша	5.0	
Квартира №57			
1	Прихожая	6.9	46.6
2	Кухня-столовая	17.2	
3	Спальня	8.8	
4	Спальня	9.9	
5	Санузел	3.8	
6	Балкон (k=1/k=0,3)	4.6/1.4	
Квартира №58			
1	Прихожая	5.3	46.1
2	Санузел	3.8	
3	Спальня	9.7	
4	Спальня	9.0	
5	Кухня-столовая	16.7	
6	Санузел	1.6	
Квартира №59			
1	Прихожая	6.4	53.9
2	Коридор	3.3	
3	Спальня	11.6	
4	Санузел	4.7	
5	Кухня-столовая	16.8	
6	Спальня	9.1	
7	Санузел	2.0	

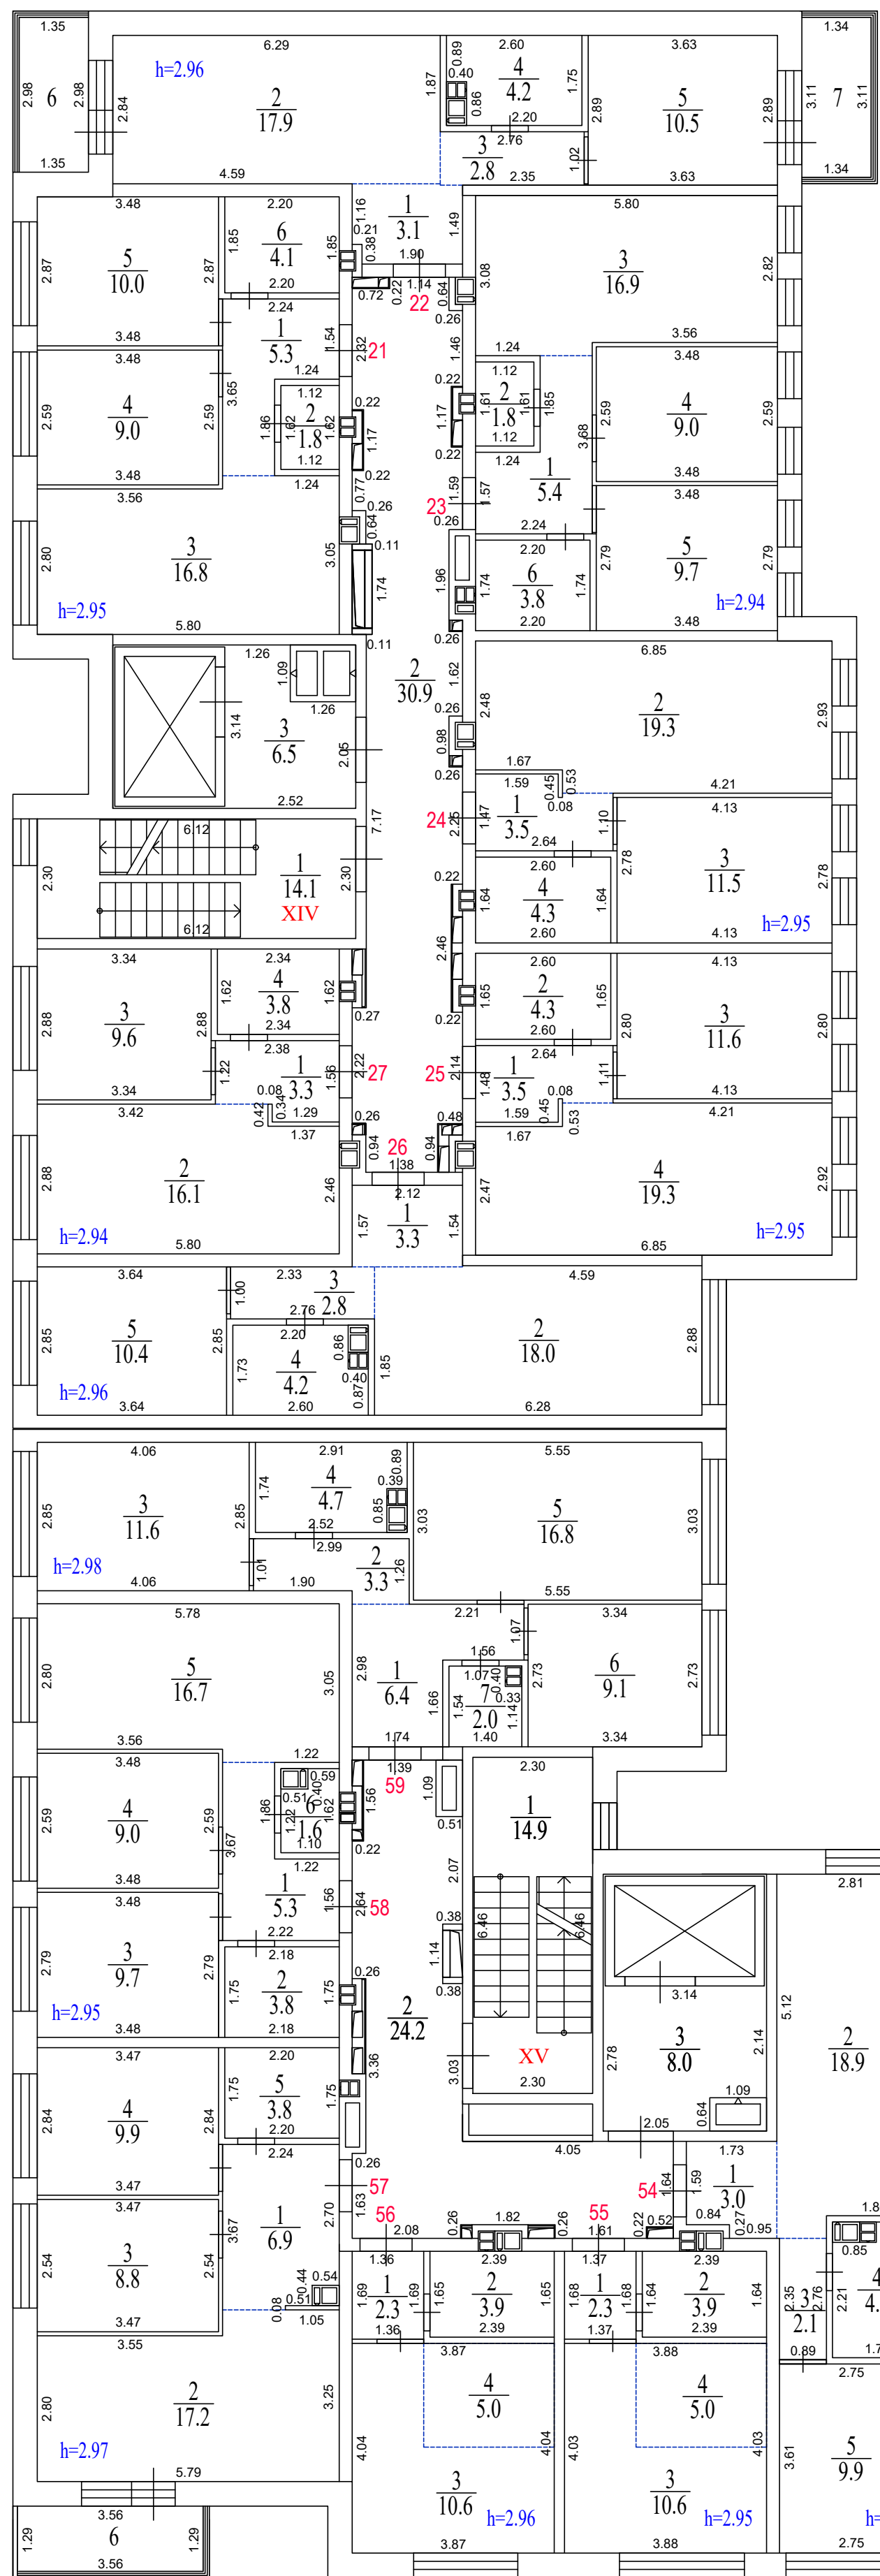

Секция 1


Секция 2

Экспликация помещений. Секция № 3			
Номер помещ.	Наименование	Площадь помещ., м ²	Общая площадь помещ., м ²
Помещение XVI (места общего пользования)			
1	Лестничная клетка	13.8	58.8
2	Коридор	36.3	
3	Лифтовой холл	8.7	
Квартира №102			
1	Прихожая	9.5	61.5
2	Кухня-столовая	18.0	
3	Спальня	9.4	
4	Спальня	9.8	
5	Санузел	3.2	
6	Санузел	2.3	
7	Спальня	9.3	
Квартира №103			
1	Прихожая	2.9	32.1
2	Кухня-столовая	16.4	
3	Спальня	9.0	
4	Санузел	3.8	
Квартира №104			
1	Прихожая	2.4	22.1
2	Санузел	3.9	
3	Жилая	10.8	
4	Кухня-ниша	5.0	
Квартира №105			
1	Прихожая	2.9	32.5
2	Санузел	3.9	
3	Спальня	9.1	
4	Кухня-столовая	16.6	
Квартира №106			
1	Прихожая	2.9	32.3
2	Санузел	3.9	
3	Спальня	9.1	
4	Кухня-столовая	16.4	
5	Балкон (k=1/k=0,3)	6,0/1,8	
Квартира №107			
1	Прихожая	9.5	61.5
2	Спальня	9.3	
3	Санузел	2.2	
4	Санузел	3.3	
5	Спальня	9.8	
6	Спальня	9.4	
7	Кухня-столовая	18.0	

Секция 3

Секция 5

Секция 4

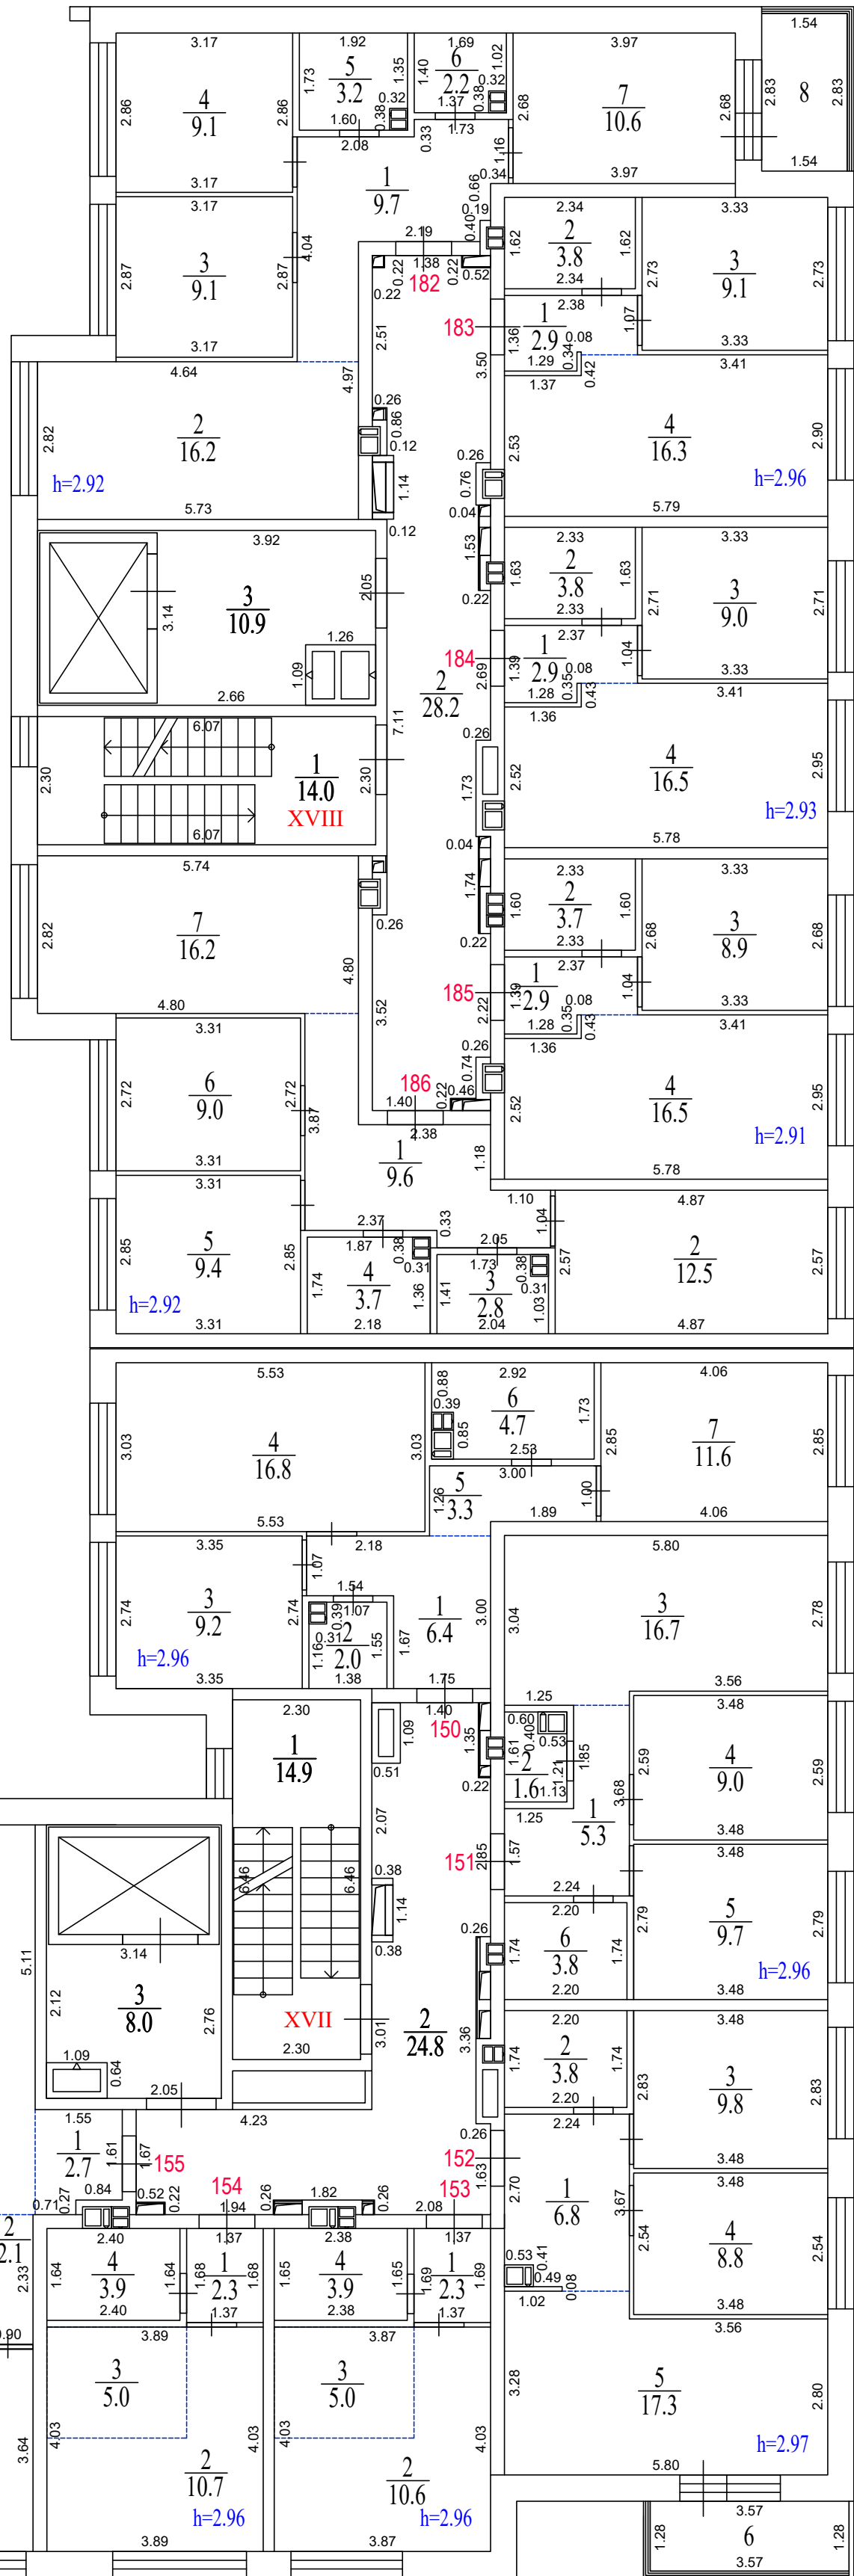

Экспликация помещений. Секция № 5			
Номер помещ.	Наименование	Площадь помещ., м ²	Общая площадь помещ., м ²
Помещение XVIII (места общего пользования)			
1	Лестничная клетка	14.0	53.1
2	Коридор	28.2	
3	Лифтовой холл	10.9	
Квартира №182			
1	Прихожая	9.7	60.1
2	Кухня-столовая	16.2	
3	Спальня	9.1	
4	Спальня	9.1	
5	Санузел	3.2	
6	Санузел	2.2	
7	Спальня	10.6	
8	Лоджия (k=1/k=0.5)	4.4/2.2	64.5/62.3
Квартира №183			
1	Прихожая	2.9	32.1
2	Санузел	3.8	
3	Спальня	9.1	
4	Кухня-столовая	16.3	
Квартира №184			
1	Прихожая	2.9	32.2
2	Санузел	3.8	
3	Спальня	9.0	
4	Кухня-столовая	16.5	
Квартира №185			
1	Прихожая	2.9	32.0
2	Санузел	3.7	
3	Спальня	8.9	
4	Кухня-столовая	16.5	
Квартира №186			
1	Прихожая	9.6	63.2
2	Спальня	12.5	
3	Санузел	2.8	
4	Санузел	3.7	
5	Спальня	9.4	
6	Спальня	9.0	
7	Кухня-столовая	16.2	


Экспликация помещений. Секция № 4			
Номер помещ.	Наименование	Площадь помещ., м²	Общая площадь помещ., м²
Помещение XVII (места общего пользования)			
1	Лестничная клетка	14.9	47.7
2	Коридор	24.8	
3	Лифтовой холл	8.0	
Квартира №150			
1	Прихожая	6.4	54.0
2	Санузел	2.0	
3	Спальня	9.2	
4	Кухня-столовая	16.8	
5	Коридор	3.3	
6	Санузел	4.7	
7	Спальня	11.6	
Квартира №151			
1	Прихожая	5.3	46.1
2	Санузел	1.6	
3	Кухня-столовая	16.7	
4	Спальня	9.0	
5	Спальня	9.7	
6	Санузел	3.8	
Квартира №152			
1	Прихожая	6.8	46.5
2	Санузел	3.8	
3	Спальня	9.8	
4	Спальня	8.8	
5	Кухня-столовая	17.3	
6	Балкон (k=1/k=0.3)	4.6/1.4	
51.1/47.9			
Квартира №153			
1	Прихожая	2.3	21.8
2	Жилая	10.6	
3	Кухня-ниша	5.0	
4	Санузел	3.9	
Квартира №154			
1	Прихожая	2.3	21.9
2	Жилая	10.7	
3	Кухня-ниша	5.0	
4	Санузел	3.9	
Квартира №155			
1	Прихожая	2.7	37.7
2	Коридор	2.1	
3	Спальня	10.0	
4	Санузел	4.2	
5	Кухня-столовая	18.7	

Трассировка перегородок выполнена в соответствии с предоставленной проектной документацией

5 этаж

Экспликация помещений. Секция № 1			
Номер помещ.	Наименование	Площадь помещ., м ²	Общая площадь помещ., м ²
Помещение XIV (места общего пользования)			
1	Лестничная клетка	14.1	51.5
2	Коридор	30.9	
3	Лифтовой холл	6.5	
Квартира №28			
1	Прихожая	5.3	47.0
2	Санузел	1.8	
3	Кухня-столовая	16.9	
4	Спальня	9.0	
5	Спальня	10.0	
6	Санузел	4.0	
Квартира №29			
1	Прихожая	3.2	38.6
2	Кухня-столовая	17.9	
3	Коридор	2.8	
4	Санузел	4.2	
5	Спальня	10.5	
6	Лоджия (k=1/k=0.5)	4.1/2.1	
Квартира №30			
1	Прихожая	5.3	46.5
2	Санузел	1.8	
3	Кухня-столовая	16.9	
4	Спальня	9.0	
5	Спальня	9.7	
6	Санузел	3.8	
Квартира №31			
1	Прихожая	3.5	38.7
2	Кухня-столовая	19.3	
3	Спальня	11.6	
4	Санузел	4.3	
Квартира №32			
1	Прихожая	3.5	38.6
2	Санузел	4.3	
3	Спальня	11.5	
4	Кухня-столовая	19.3	
Квартира №33			
1	Прихожая	3.3	38.7
2	Кухня-столовая	18.0	
3	Коридор	2.8	
4	Санузел	4.2	
5	Спальня	10.4	
Квартира №34			
1	Прихожая	3.3	32.8
2	Кухня-столовая	16.0	
3	Спальня	9.7	
4	Санузел	3.8	

Экспликация помещений. Секция № 2			
Номер помещ.	Наименование	Площадь помещ., м ²	Общая площадь помещ., м ²
Помещение XV (места общего пользования)			
1	Лестничная клетка	14.9	47.1
2	Коридор	24.2	
3	Лифтовой холл	8.0	
Квартира №60			
1	Прихожая	3.0	37.9
2	Кухня-столовая	18.7	
3	Коридор	2.1	
4	Санузел	4.2	
5	Спальня	9.9	
Квартира №61			
1	Прихожая	2.3	21.9
2	Санузел	3.9	
3	Жилая	10.7	
4	Кухня-ниша	5.0	
Квартира №62			
1	Прихожая	2.3	21.8
2	Санузел	3.9	
3	Жилая	10.6	
4	Кухня-ниша	5.0	
Квартира №63			
1	Прихожая	6.9	46.7
2	Кухня-столовая	17.3	
3	Спальня	8.8	
4	Спальня	9.9	
5	Санузел	3.8	
6	Балкон (k=1/k=0.3)	4.6/1.4	51.3/48.1
Квартира №64			
1	Прихожая	5.3	46.0
2	Санузел	3.8	
3	Спальня	9.6	
4	Спальня	9.0	
5	Кухня-столовая	16.7	
6	Санузел	1.6	
Квартира №65			
1	Прихожая	6.4	54.2
2	Коридор	3.3	
3	Спальня	11.6	
4	Санузел	4.8	
5	Кухня-столовая	17.0	
6	Спальня	9.1	
7	Санузел	2.0	

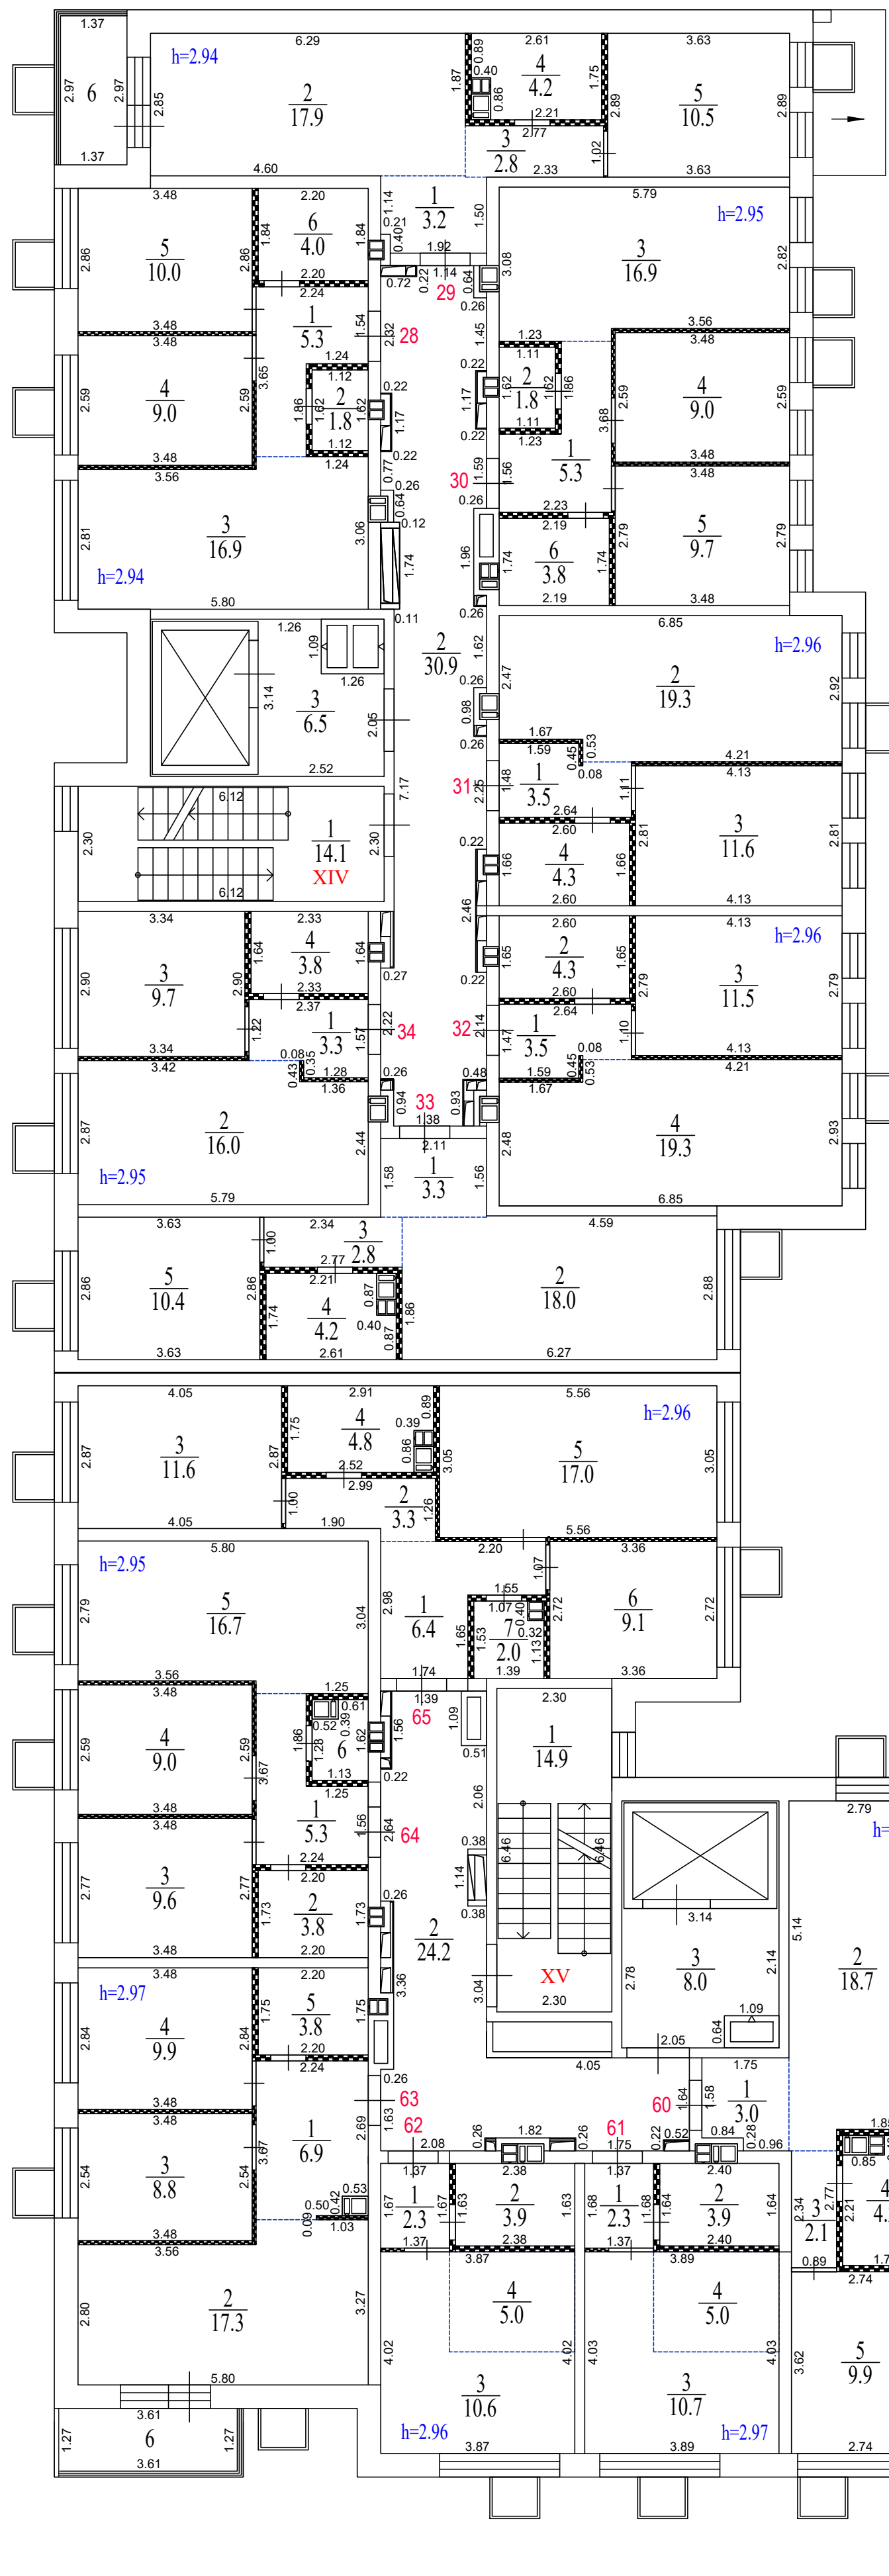

Секция 1


Секция 2

Экспликация помещений. Секция № 3			
Номер помещ.	Наименование	Площадь помещ., м ²	Общая площадь помещ., м ²
Помещение XVI (места общего пользования)			
1	Лестничная клетка	13.8	58.8
2	Коридор	36.3	
3	Лифтовой холл	8.7	
Квартира №108			
1	Прихожая	9.4	60.9
2	Кухня-столовая	17.9	
3	Спальня	9.3	
4	Спальня	9.7	
5	Санузел	3.2	
6	Санузел	2.2	
7	Спальня	9.2	
Квартира №109			
1	Прихожая	2.9	32.2
2	Кухня-столовая	16.3	
3	Спальня	9.1	
4	Санузел	3.9	
Квартира №110			
1	Прихожая	2.4	22.0
2	Санузел	3.9	
3	Жилая	10.7	
4	Кухня-ниша	5.0	
Квартира №111			
1	Прихожая	2.9	32.4
2	Санузел	3.9	
3	Спальня	9.1	
4	Кухня-столовая	16.5	
Квартира №112			
1	Прихожая	2.9	32.1
2	Санузел	3.8	
3	Спальня	9.1	
4	Кухня-столовая	16.3	
5	Балкон (k=1/k=0,3)	5.9/1.8	
Квартира №113			
1	Прихожая	9.5	61.5
2	Спальня	9.3	
3	Санузел	2.3	
4	Санузел	3.2	
5	Спальня	9.8	
6	Спальня	9.4	
7	Кухня-столовая	18.0	

Секция 3

Секция 5

Секция 4

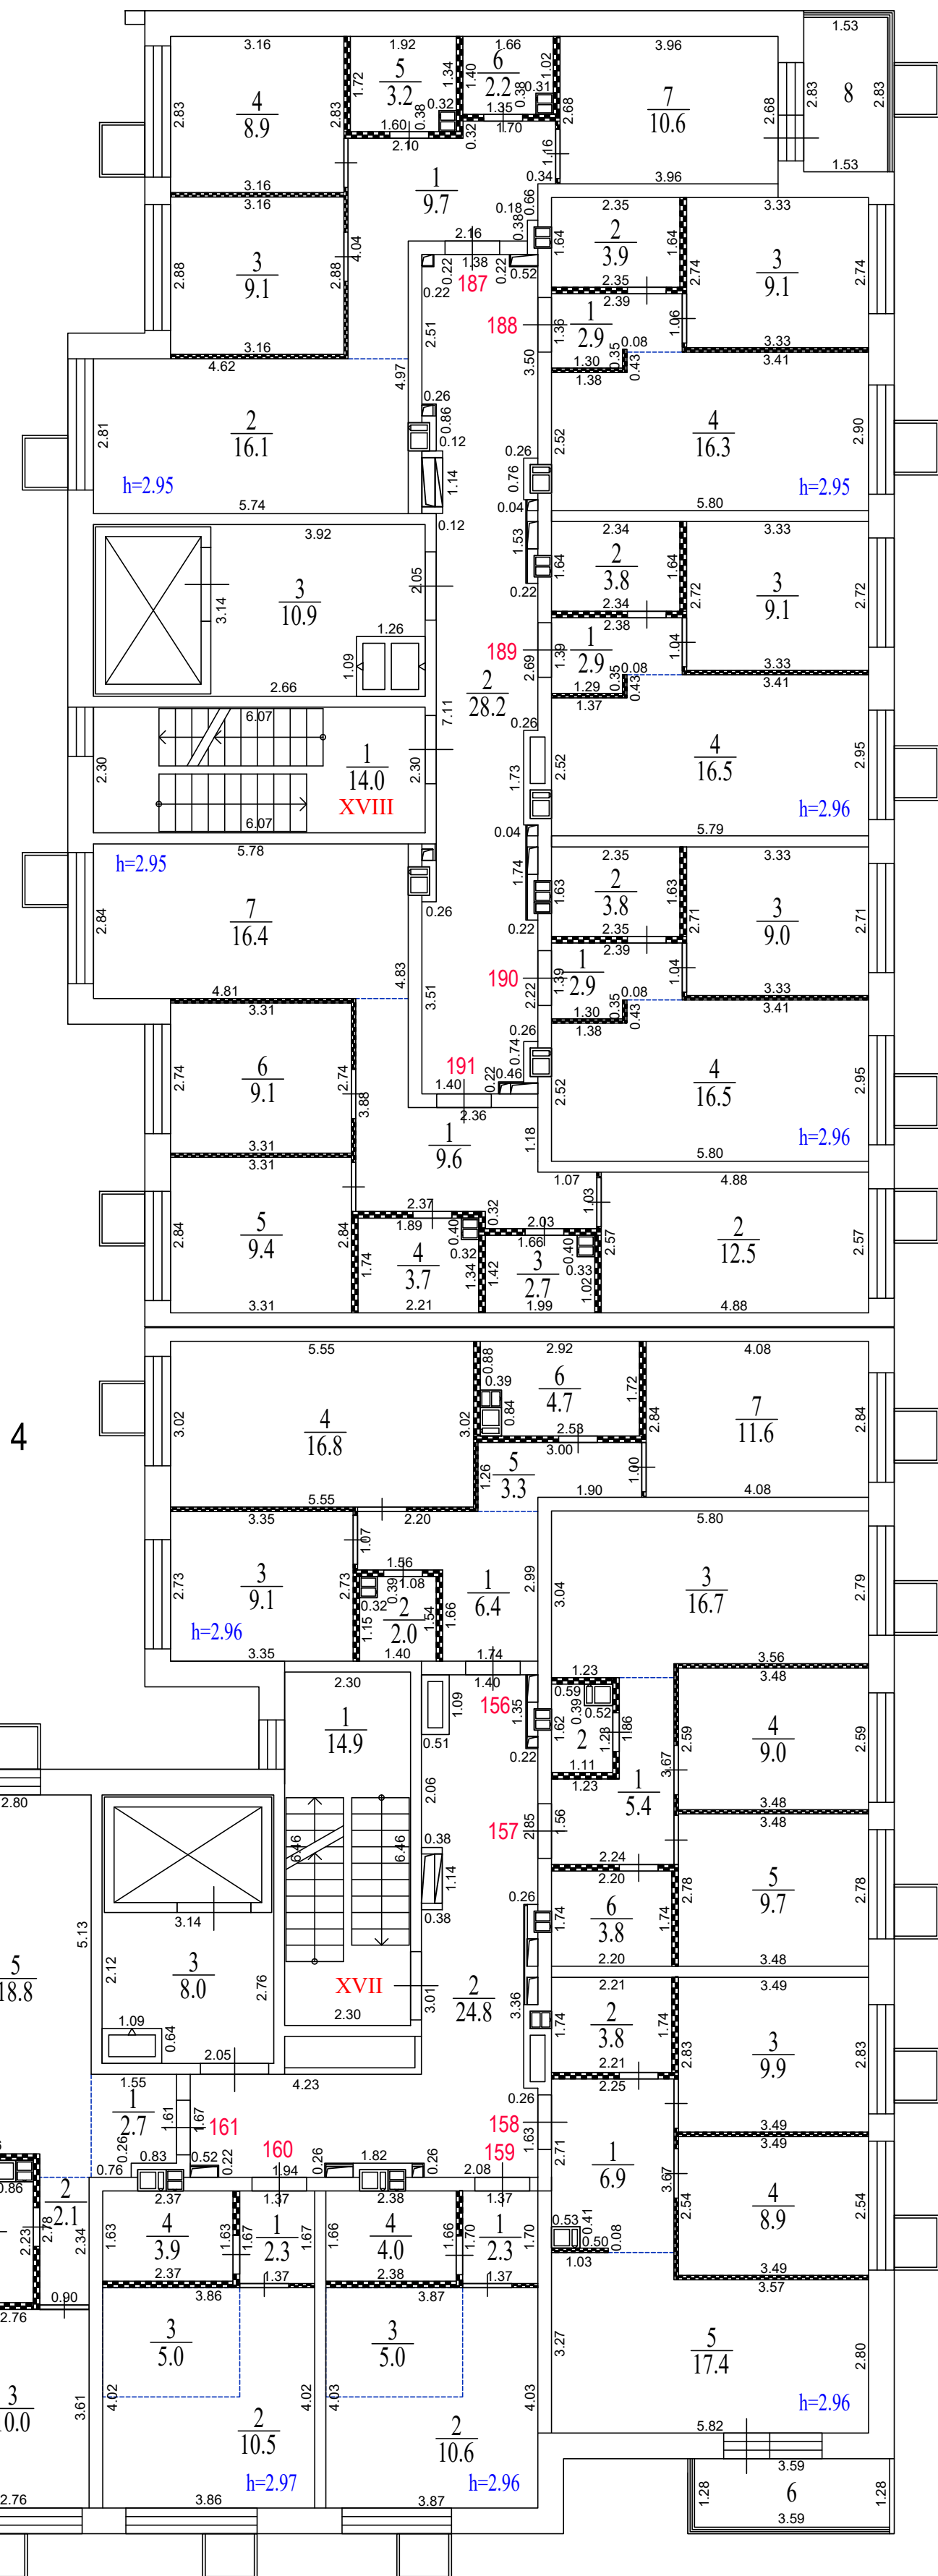

Экспликация помещений. Секция № 5			
Номер помещ.	Наименование	Площадь помещ., м ²	Общая площадь помещ., м ²
Помещение XVIII (места общего пользования)			
1	Лестничная клетка	14.0	53.1
2	Коридор	28.2	
3	Лифтовой холл	10.9	
Квартира №187			
1	Прихожая	9.7	59.8
2	Кухня-столовая	16.1	
3	Спальня	9.1	
4	Спальня	8.9	
5	Санузел	3.2	
6	Санузел	2.2	
7	Спальня	10.6	
8	Лоджия (k=1/k=0.5)	4.3/2.2	64.1/62.0
Квартира №188			
1	Прихожая	2.9	32.2
2	Санузел	3.9	
3	Спальня	9.1	
4	Кухня-столовая	16.3	
Квартира №189			
1	Прихожая	2.9	32.3
2	Санузел	3.8	
3	Спальня	9.1	
4	Кухня-столовая	16.5	
Квартира №190			
1	Прихожая	2.9	32.2
2	Санузел	3.8	
3	Спальня	9.0	
4	Кухня-столовая	16.5	
Квартира №191			
1	Прихожая	9.6	63.4
2	Спальня	12.5	
3	Санузел	2.7	
4	Санузел	3.7	
5	Спальня	9.4	
6	Спальня	9.1	
7	Кухня-столовая	16.4	


Экспликация помещений. Секция № 4			
Номер помещ.	Наименование	Площадь помещ., м ²	Общая площадь помещ., м ²
Помещение XVII (места общего пользования)			
1	Лестничная клетка	14.9	47.7
2	Коридор	24.8	
3	Лифтовой холл	8.0	
Квартира №156			
1	Прихожая	6.4	53.9
2	Санузел	2.0	
3	Спальня	9.1	
4	Кухня-столовая	16.8	
5	Коридор	3.3	
6	Санузел	4.7	
7	Спальня	11.6	
Квартира №157			
1	Прихожая	5.4	46.2
2	Санузел	1.6	
3	Кухня-столовая	16.7	
4	Спальня	9.0	
5	Спальня	9.7	
6	Санузел	3.8	
Квартира №158			
1	Прихожая	6.9	46.9
2	Санузел	3.8	
3	Спальня	9.9	
4	Спальня	8.9	
5	Кухня-столовая	17.4	
6	Балкон (k=1/k=0.3)	4.6/1.4	
			51.5/48.3
Квартира №159			
1	Прихожая	2.3	21.9
2	Жилая	10.6	
3	Кухня-ниша	5.0	
4	Санузел	4.0	
Квартира №160			
1	Прихожая	2.3	21.7
2	Жилая	10.5	
3	Кухня-ниша	5.0	
4	Санузел	3.9	
Квартира №161			
1	Прихожая	2.7	37.8
2	Коридор	2.1	
3	Спальня	10.0	
4	Санузел	4.2	
5	Кухня-столовая	18.8	

Трассировка перегородок выполнена в соответствии с предоставленной проектной документацией

6 этаж

Экспликация помещений. Секция № 1			
Номер помещ.	Наименование	Площадь помещ., м²	Общая площадь помещ., м²
Помещение XIV (места общего пользования)			
1	Лестничная клетка	14.1	51.5
2	Коридор	30.9	
3	Лифтовой холл	6.5	
Квартира №35			
1	Прихожая	5.3	47.0
2	Санузел	1.8	
3	Кухня-столовая	16.8	
4	Спальня	9.0	
5	Спальня	10.0	
6	Санузел	4.1	
Квартира №36			
1	Прихожая	3.2	38.6
2	Кухня-столовая	17.9	
3	Коридор	2.8	
4	Санузел	4.2	
5	Спальня	10.5	
6	Лоджия (k=1/k=0,5)	4,2/2.1	
Квартира №37			
1	Прихожая	5.4	46.6
2	Санузел	1.8	
3	Кухня-столовая	16.9	
4	Спальня	9.0	
5	Спальня	9.7	
6	Санузел	3.8	
Квартира №38			
1	Прихожая	3.5	38.7
2	Кухня-столовая	19.3	
3	Спальня	11.6	
4	Санузел	4.3	
Квартира №39			
1	Прихожая	3.5	38.6
2	Санузел	4.3	
3	Спальня	11.5	
4	Кухня-столовая	19.3	
Квартира №40			
1	Прихожая	3.4	38.7
2	Кухня-столовая	18.0	
3	Коридор	2.8	
4	Санузел	4.2	
5	Спальня	10.3	
Квартира №41			
1	Прихожая	3.3	32.9
2	Кухня-столовая	16.1	
3	Спальня	9.7	
4	Санузел	3.8	

Экспликация помещений. Секция № 2			
Номер помещ.	Наименование	Площадь помещ., м²	Общая площадь помещ., м²
Помещение XV (места общего пользования)			
1	Лестничная клетка	14.9	47.1
2	Коридор	24.2	
3	Лифтовой холл	8.0	
Квартира №66			
1	Прихожая	3.0	38.1
2	Кухня-столовая	18.8	
3	Коридор	2.1	
4	Санузел	4.2	
5	Спальня	10.0	
Квартира №67			
1	Прихожая	2.3	21.8
2	Санузел	3.9	
3	Жилая	10.6	
4	Кухня-ниша	5.0	
Квартира №68			
1	Прихожая	2.3	21.8
2	Санузел	3.9	
3	Жилая	10.6	
4	Кухня-ниша	5.0	
Квартира №69			
1	Прихожая	6.9	46.6
2	Кухня-столовая	17.3	
3	Спальня	8.8	
4	Спальня	9.8	
5	Санузел	3.8	
Квартира №70			
1	Прихожая	5.4	46.3
2	Санузел	3.8	
3	Спальня	9.7	
4	Спальня	9.0	
5	Кухня-столовая	16.8	
6	Санузел	1.6	
Квартира №71			
1	Прихожая	6.4	53.8
2	Коридор	3.2	
3	Спальня	11.6	
4	Санузел	4.7	
5	Кухня-столовая	16.7	
6	Спальня	9.1	
7	Санузел	2.1	

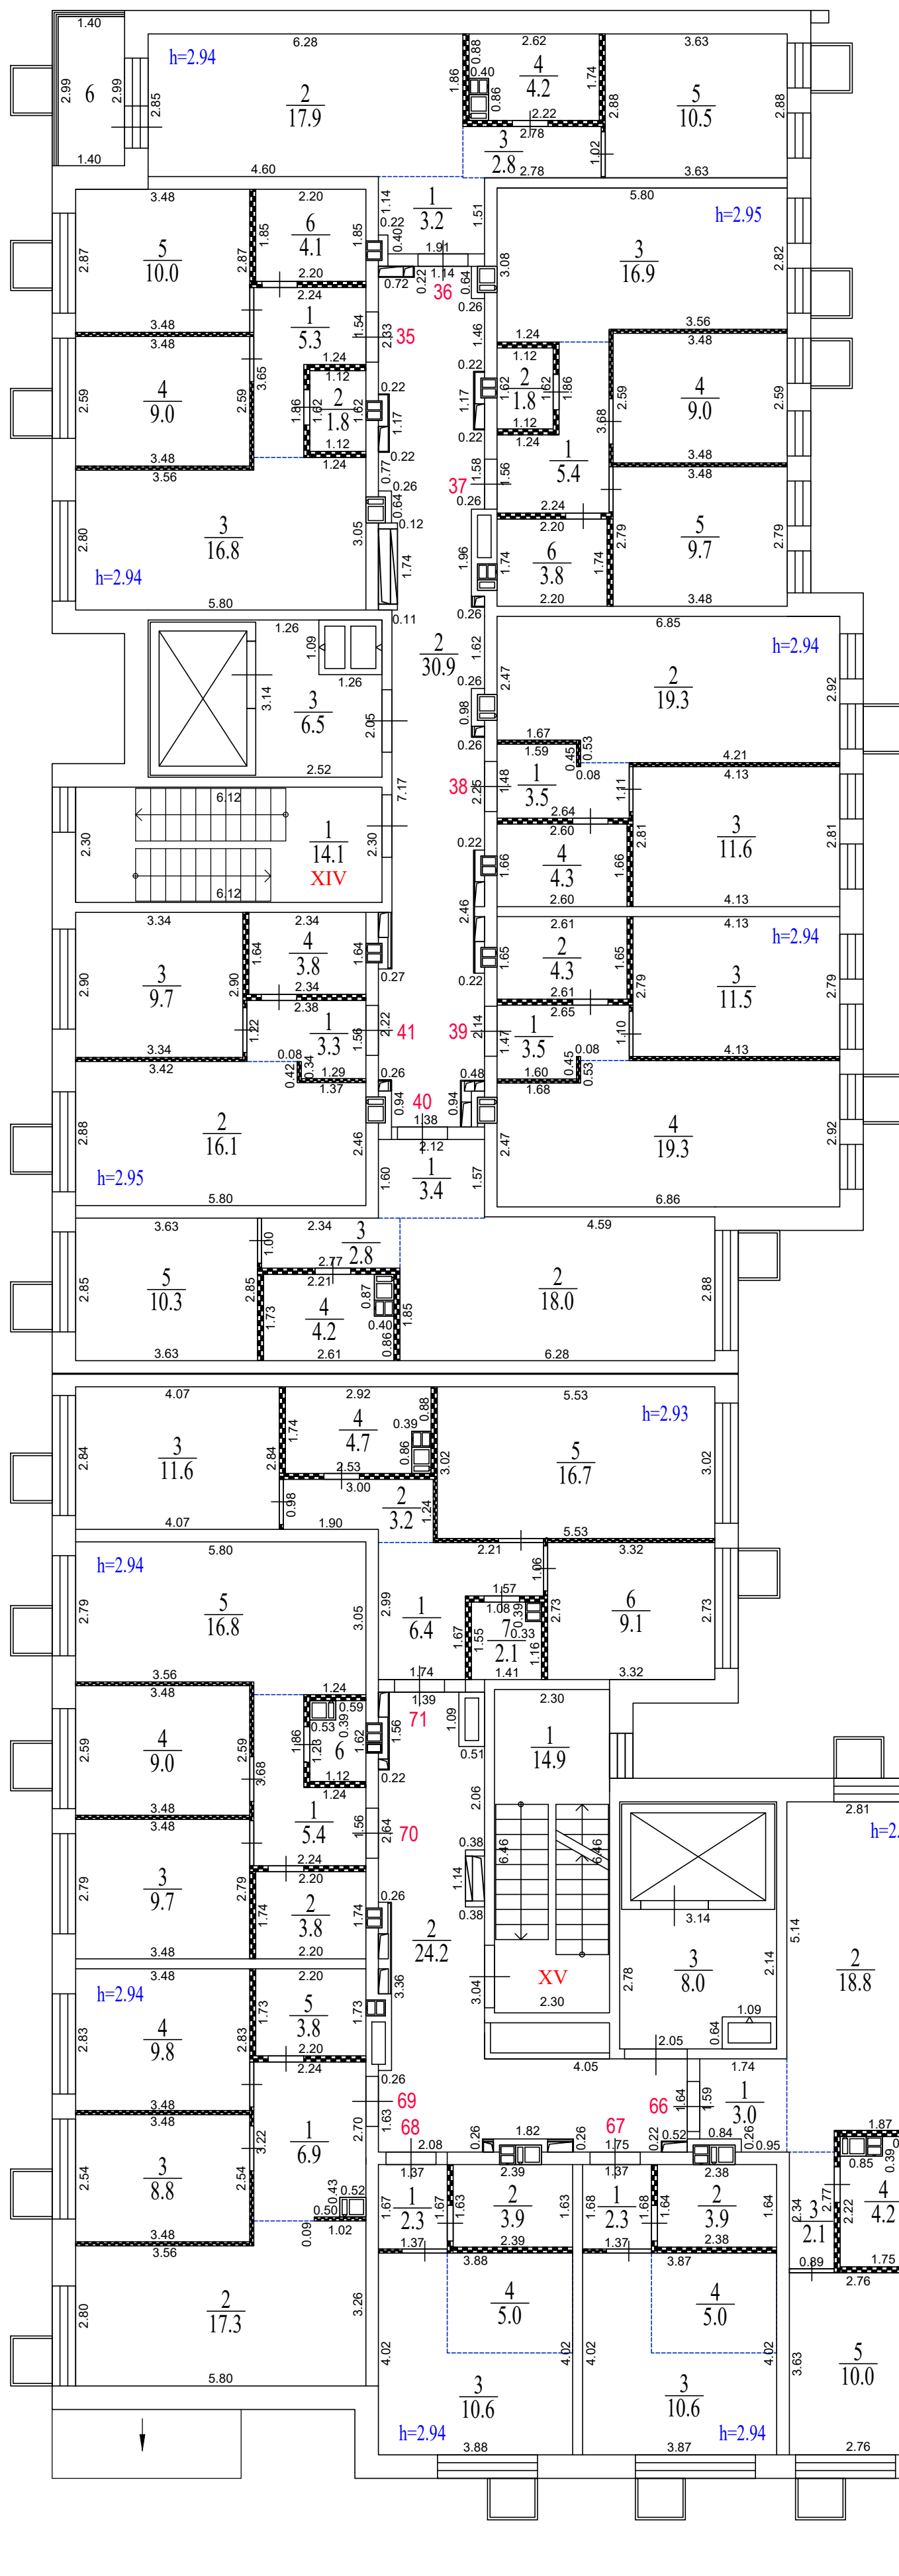


Секция 1

Экспликация помещений. Секция № 3			
Номер помещ.	Наименование	Площадь помещ., м²	Общая площадь помещ., м²
Помещение XVI (места общего пользования)			
1	Лестничная клетка	13.8	58.8
2	Коридор	36.3	
3	Лифтовой холл	8.7	
Квартира №114			
1	Прихожая	9.4	61.0
2	Кухня-столовая	17.9	
3	Спальня	9.3	
4	Спальня	9.7	
5	Санузел	3.3	
6	Санузел	2.2	
7	Спальня	9.2	
Квартира №115			
1	Прихожая	2.9	32.3
2	Кухня-столовая	16.4	
3	Спальня	9.1	
4	Санузел	3.9	
Квартира №116			
1	Прихожая	2.4	22.1
2	Санузел	3.9	
3	Жилая	10.8	
4	Кухня-ниша	5.0	
Квартира №117			
1	Прихожая	2.9	32.4
2	Санузел	3.9	
3	Спальня	9.1	
4	Кухня-столовая	16.5	
Квартира №118			
1	Прихожая	2.9	32.1
2	Санузел	3.8	
3	Спальня	9.0	
4	Кухня-столовая	16.4	
5	Балкон (k=1/k=0,3)	5,9/1,8	
Квартира №119			
1	Прихожая	9.5	61.5
2	Спальня	9.3	
3	Санузел	2.2	
4	Санузел	3.3	
5	Спальня	9.8	
6	Спальня	9.4	
7	Кухня-столовая	18.0	


Секция 3

Секция 2

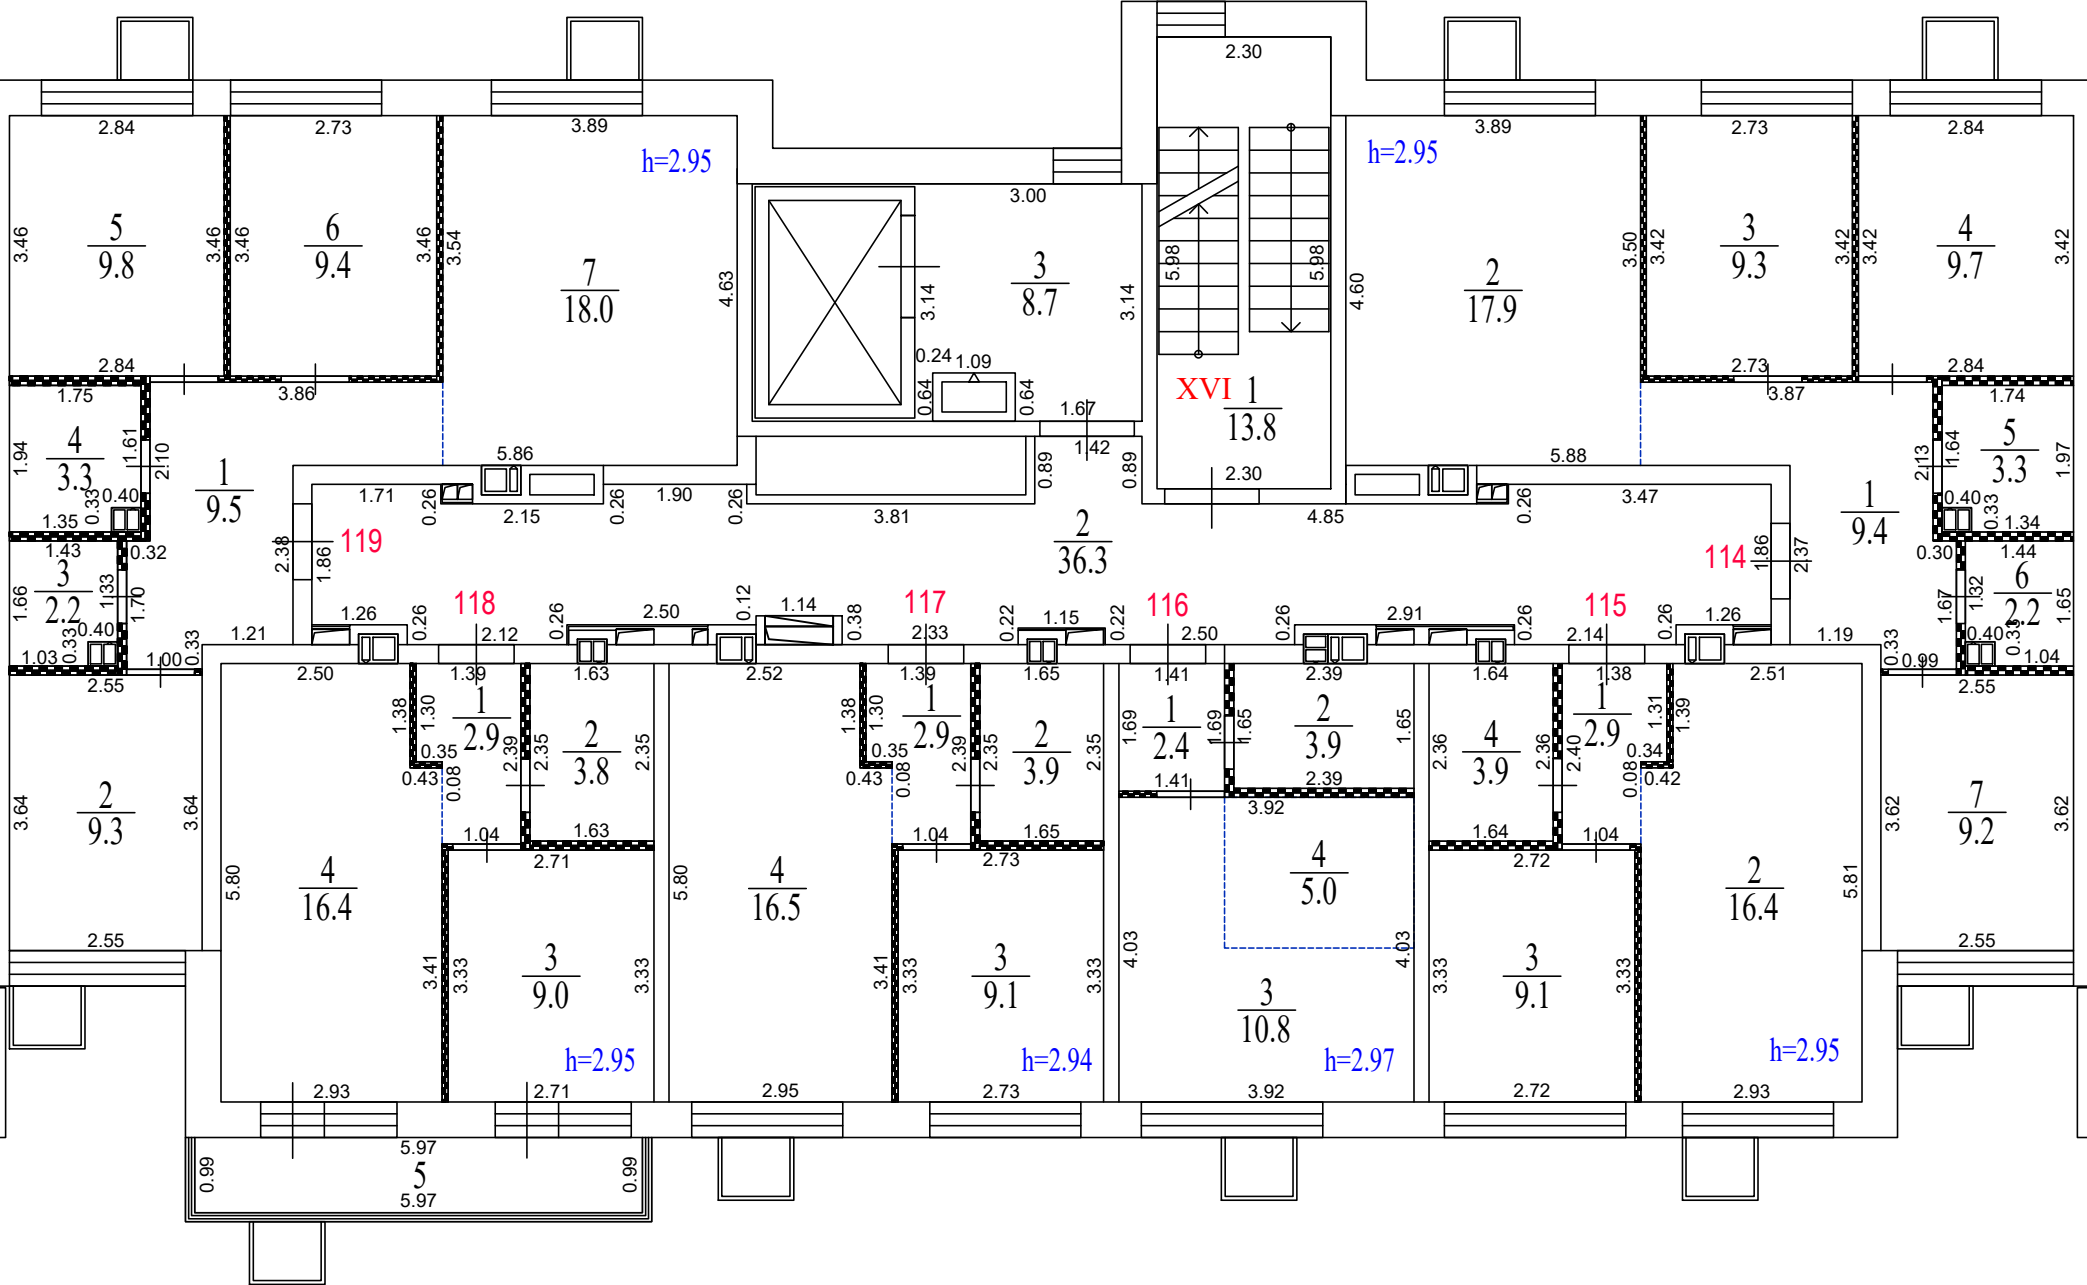

Секция 5

Секция 4

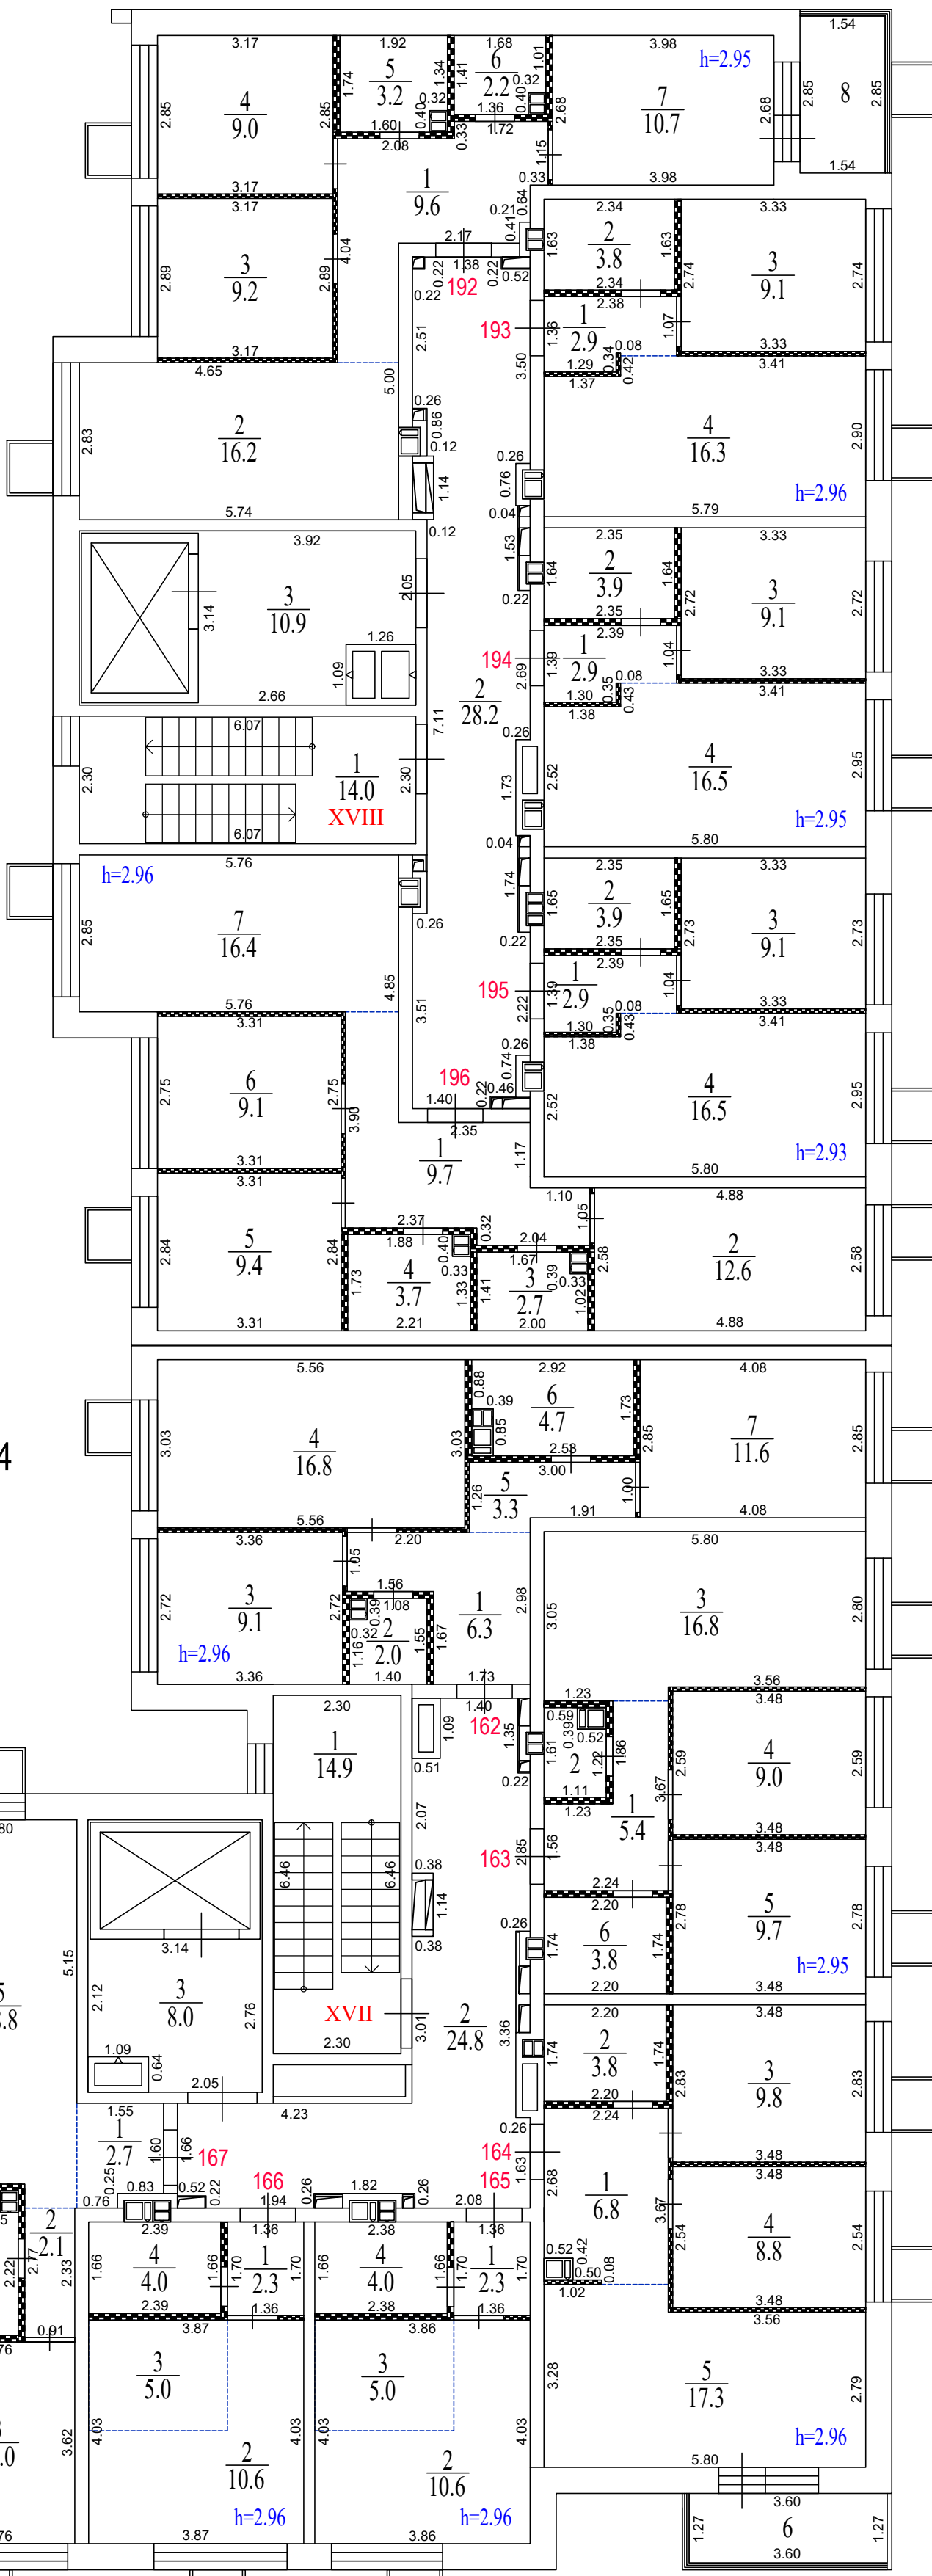


Экспликация помещений. Секция № 5			
Номер помещ.	Наименование	Площадь помещ., м ²	Общая площадь помещ., м ²
Помещение XVIII (места общего пользования)			
1	Лестничная клетка	14.0	53.1
2	Коридор	28.2	
3	Лифтовой холл	10.9	
Квартира №192			
1	Прихожая	9.6	60.1
2	Кухня-столовая	16.2	
3	Спальня	9.2	
4	Спальня	9.0	
5	Санузел	3.2	
6	Санузел	2.2	
7	Спальня	10.7	
8	Лоджия (k=1/k=0,5)	4.4/2.2	64.5/62.3
Квартира №193			
1	Прихожая	2.9	32.1
2	Санузел	3.8	
3	Спальня	9.1	
4	Кухня-столовая	16.3	
Квартира №194			
1	Прихожая	2.9	32.4
2	Санузел	3.9	
3	Спальня	9.1	
4	Кухня-столовая	16.5	
Квартира №195			
1	Прихожая	2.9	32.4
2	Санузел	3.9	
3	Спальня	9.1	
4	Кухня-столовая	16.5	
Квартира №196			
1	Прихожая	9.7	63.6
2	Спальня	12.6	
3	Санузел	2.7	
4	Санузел	3.7	
5	Спальня	9.4	
6	Спальня	9.1	
7	Кухня-столовая	16.4	

Экспликация помещений. Секция № 4			
Номер помещ.	Наименование	Площадь помещ., м ²	Общая площадь помещ., м ²
Помещение XVII (места общего пользования)			
1	Лестничная клетка	14.9	47.7
2	Коридор	24.8	
3	Лифтовой холл	8.0	
Квартира №162			
1	Прихожая	6.3	53.8
2	Санузел	2.0	
3	Спальня	9.1	
4	Кухня-столовая	16.8	
5	Коридор	3.3	
6	Санузел	4.7	
7	Спальня	11.6	
Квартира №163			
1	Прихожая	5.4	46.3
2	Санузел	1.6	
3	Кухня-столовая	16.8	
4	Спальня	9.0	
5	Спальня	9.7	
6	Санузел	3.8	
Квартира №164			
1	Прихожая	6.8	46.5
2	Санузел	3.8	
3	Спальня	9.8	
4	Спальня	8.8	
5	Кухня-столовая	17.3	
6	Балкон (K=1/K=0.3)	4.6/1.4	
51.1/47.9			
Квартира №165			
1	Прихожая	2.3	21.9
2	Жилая	10.6	
3	Кухня-ниша	5.0	
4	Санузел	4.0	
Квартира №166			
1	Прихожая	2.3	21.9
2	Жилая	10.6	
3	Кухня-ниша	5.0	
4	Санузел	4.0	
Квартира №167			
1	Прихожая	2.7	37.8
2	Коридор	2.1	
3	Спальня	10.0	
4	Санузел	4.2	
5	Кухня-столовая	18.8	

Трассировка перегородок выполнена в соответствии с предоставленной проектной документацией

7 этаж



Экспликация помещений. Секция № 2			
Номер помещ.	Наименование	Площадь помещ., м ²	Общая площадь помещ., м ²
Помещение XV (места общего пользования)			
1	Лестничная клетка	14.9	47.1
2	Коридор	24.2	
3	Лифтовой холл	8.0	
Квартира №72			
1	Прихожая	3.0	38.0
2	Кухня-столовая	18.7	
3	Коридор	2.1	
4	Санузел	4.2	
5	Спальня	10.0	
Квартира №73			
1	Прихожая	2.3	21.8
2	Санузел	3.9	
3	Жилая	10.6	
4	Кухня-ниша	5.0	
Квартира №74			
1	Прихожая	2.3	21.8
2	Санузел	3.9	
3	Жилая	10.6	
4	Кухня-ниша	5.0	
Квартира №75			
1	Прихожая	6.9	46.6
2	Кухня-столовая	17.3	
3	Спальня	8.8	
4	Спальня	9.8	
5	Санузел	3.8	
Квартира №76			
1	Прихожая	5.4	46.3
2	Санузел	3.8	
3	Спальня	9.7	
4	Спальня	9.0	
5	Кухня-столовая	16.8	
6	Санузел	1.6	
Квартира №77			
1	Прихожая	6.4	53.7
2	Коридор	3.3	
3	Спальня	11.5	
4	Санузел	4.7	
5	Кухня-столовая	16.7	
6	Спальня	9.1	
7	Санузел	2.0	

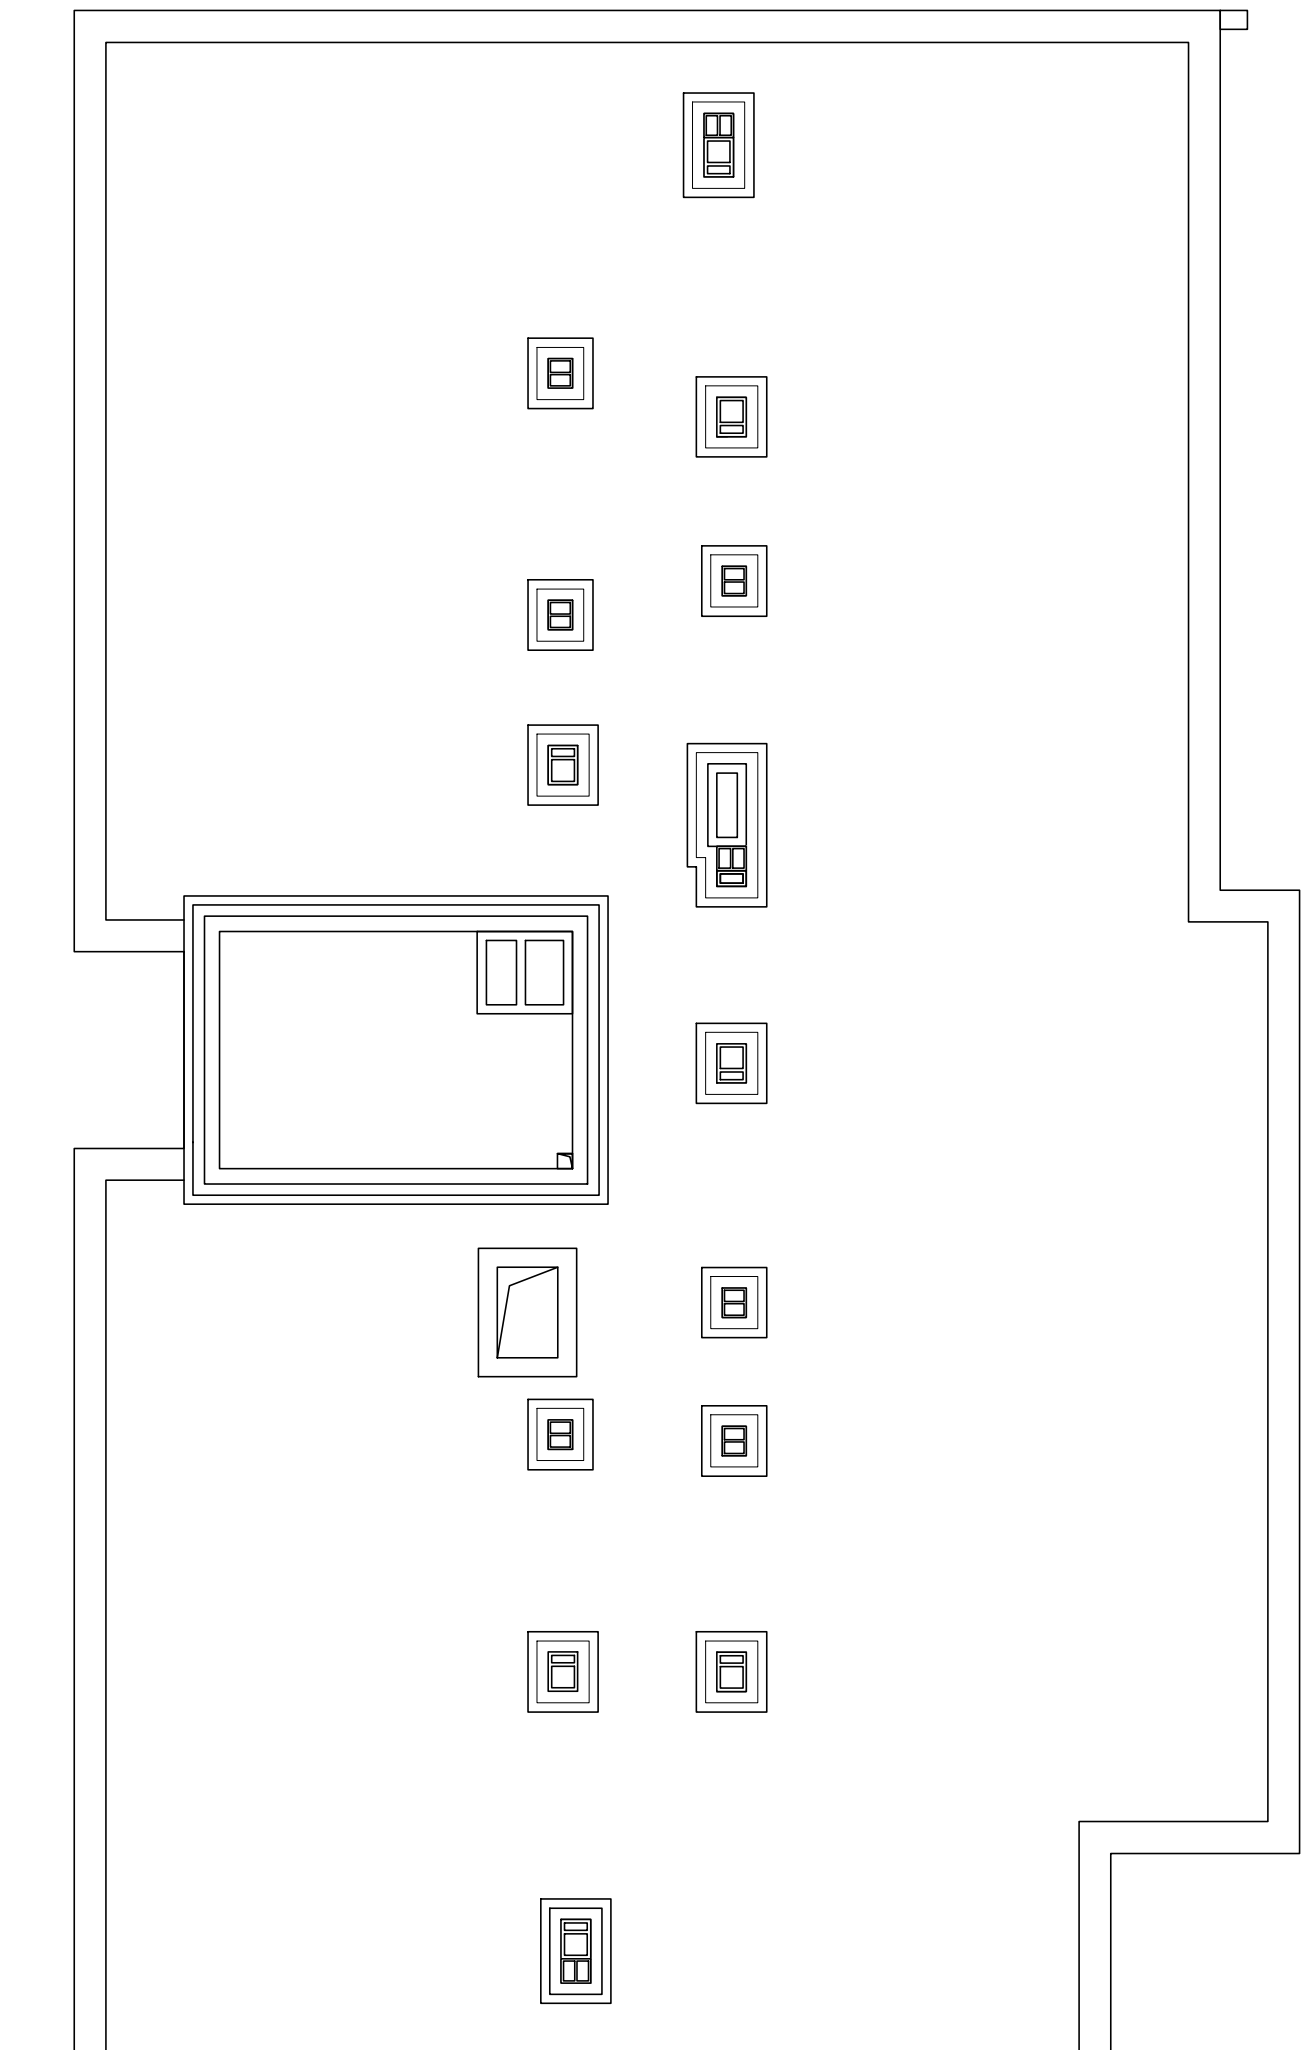

Секция 2

Экспликация помещений. Секция № 3			
Номер помещ.	Наименование	Площадь помещ., м ²	Общая площадь помещ., м ²
Помещение XVI (места общего пользования)			
1	Лестничная клетка	13.8	58.8
2	Коридор	36.3	
3	Лифтовой холл	8.7	
Квартира №120			
1	Прихожая	9.5	61.4
2	Кухня-столовая	18.0	
3	Спальня	9.4	
4	Спальня	9.8	
5	Санузел	3.2	
6	Санузел	2.2	
7	Спальня	9.3	
Квартира №121			
1	Прихожая	2.9	32.3
2	Кухня-столовая	16.4	
3	Спальня	9.1	
4	Санузел	3.9	
Квартира №122			
1	Прихожая	2.4	22.1
2	Санузел	3.9	
3	Жилая	10.8	
4	Кухня-ниша	5.0	
Квартира №123			
1	Прихожая	2.9	32.5
2	Санузел	3.9	
3	Спальня	9.1	
4	Кухня-столовая	16.6	
Квартира №124			
1	Прихожая	3.0	32.4
2	Санузел	3.9	
3	Спальня	9.1	
4	Кухня-столовая	16.4	
Квартира №125			
1	Прихожая	9.5	61.5
2	Спальня	9.3	
3	Санузел	2.3	
4	Санузел	3.2	
5	Спальня	9.8	
6	Спальня	9.4	
7	Кухня-столовая	18.0	


Секция 3

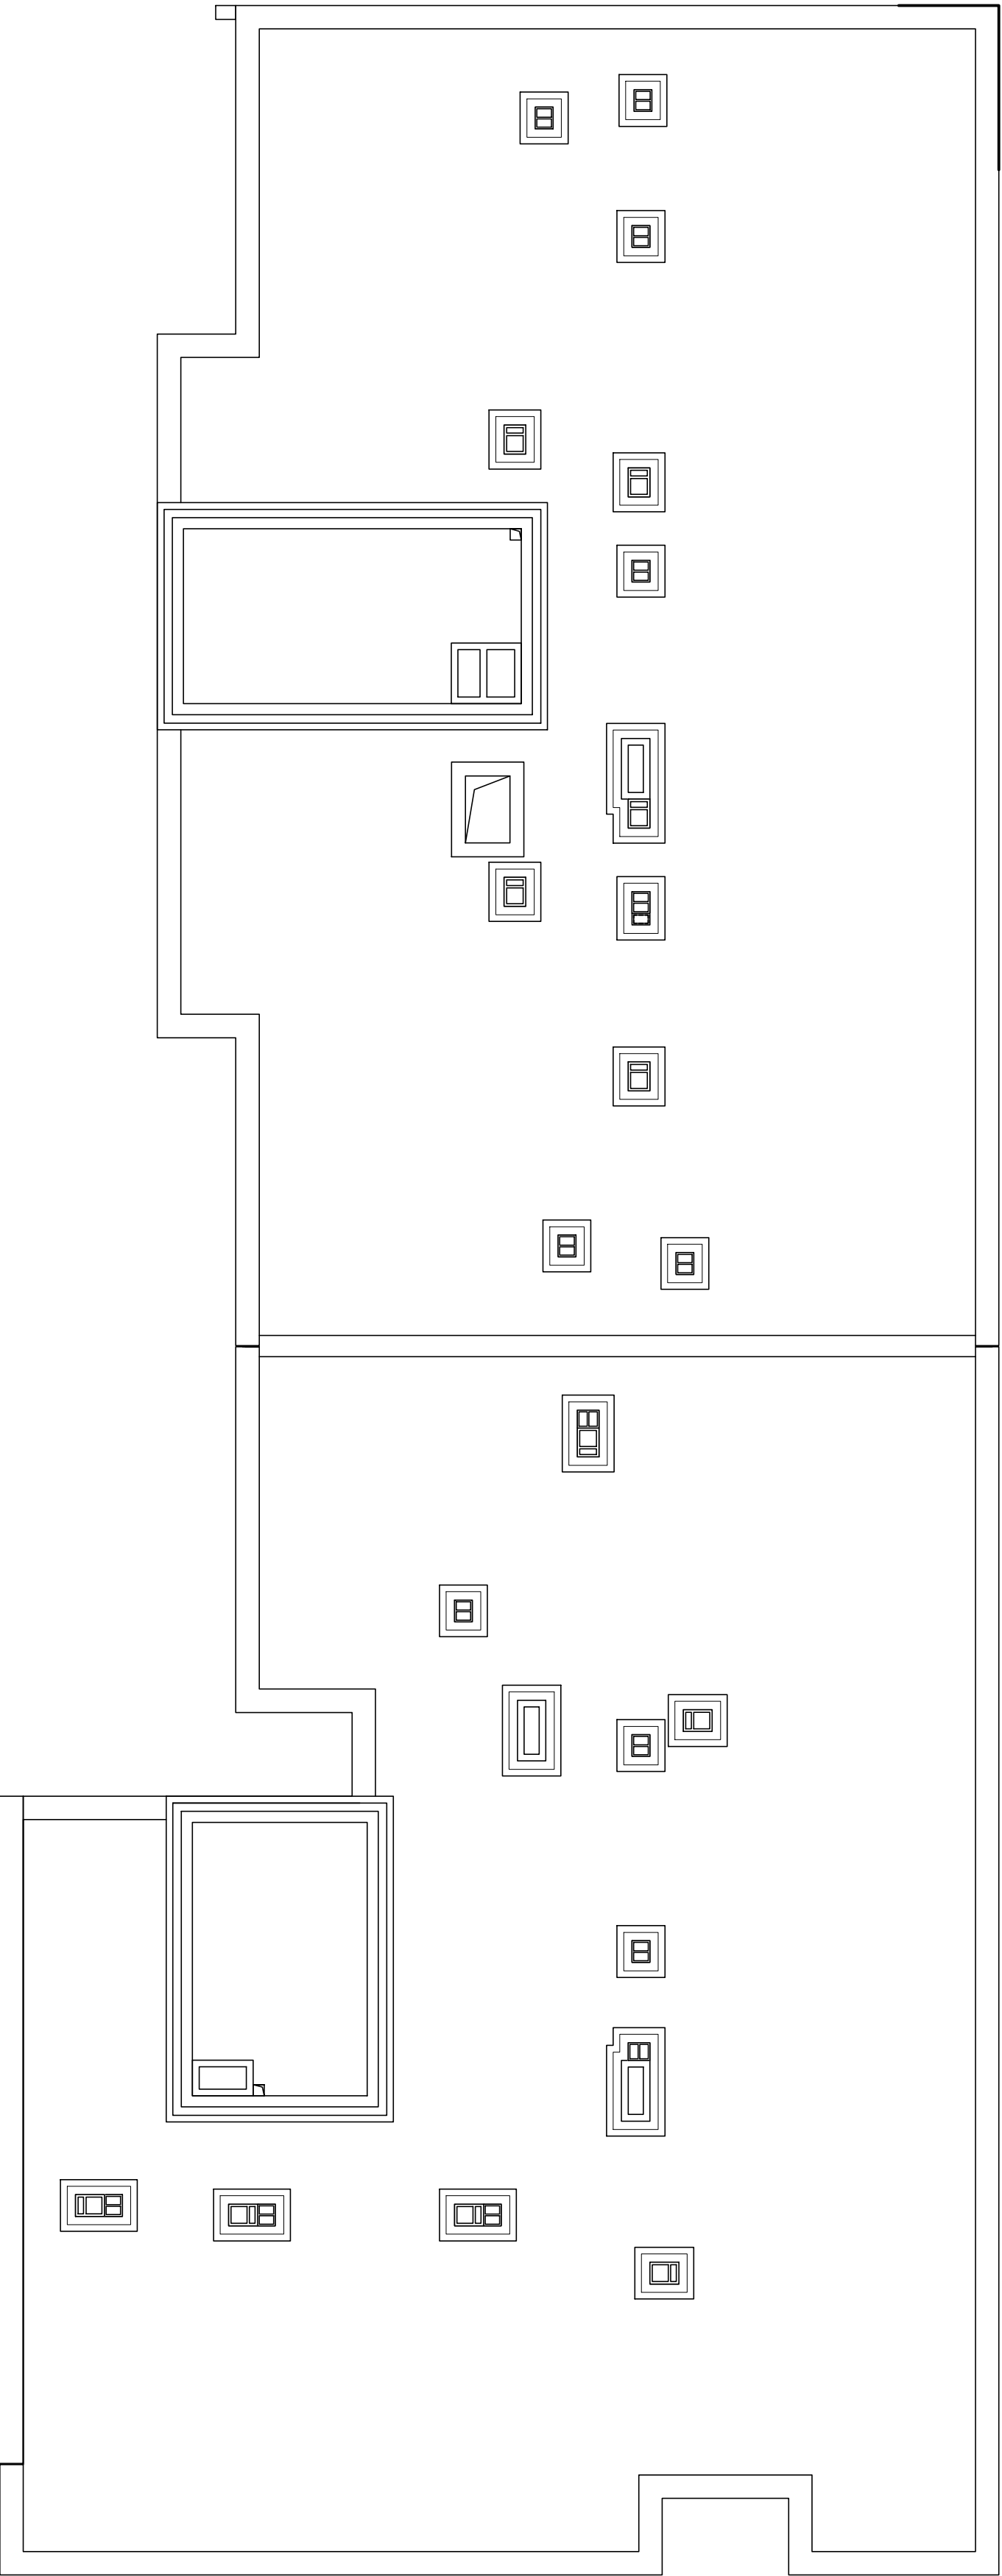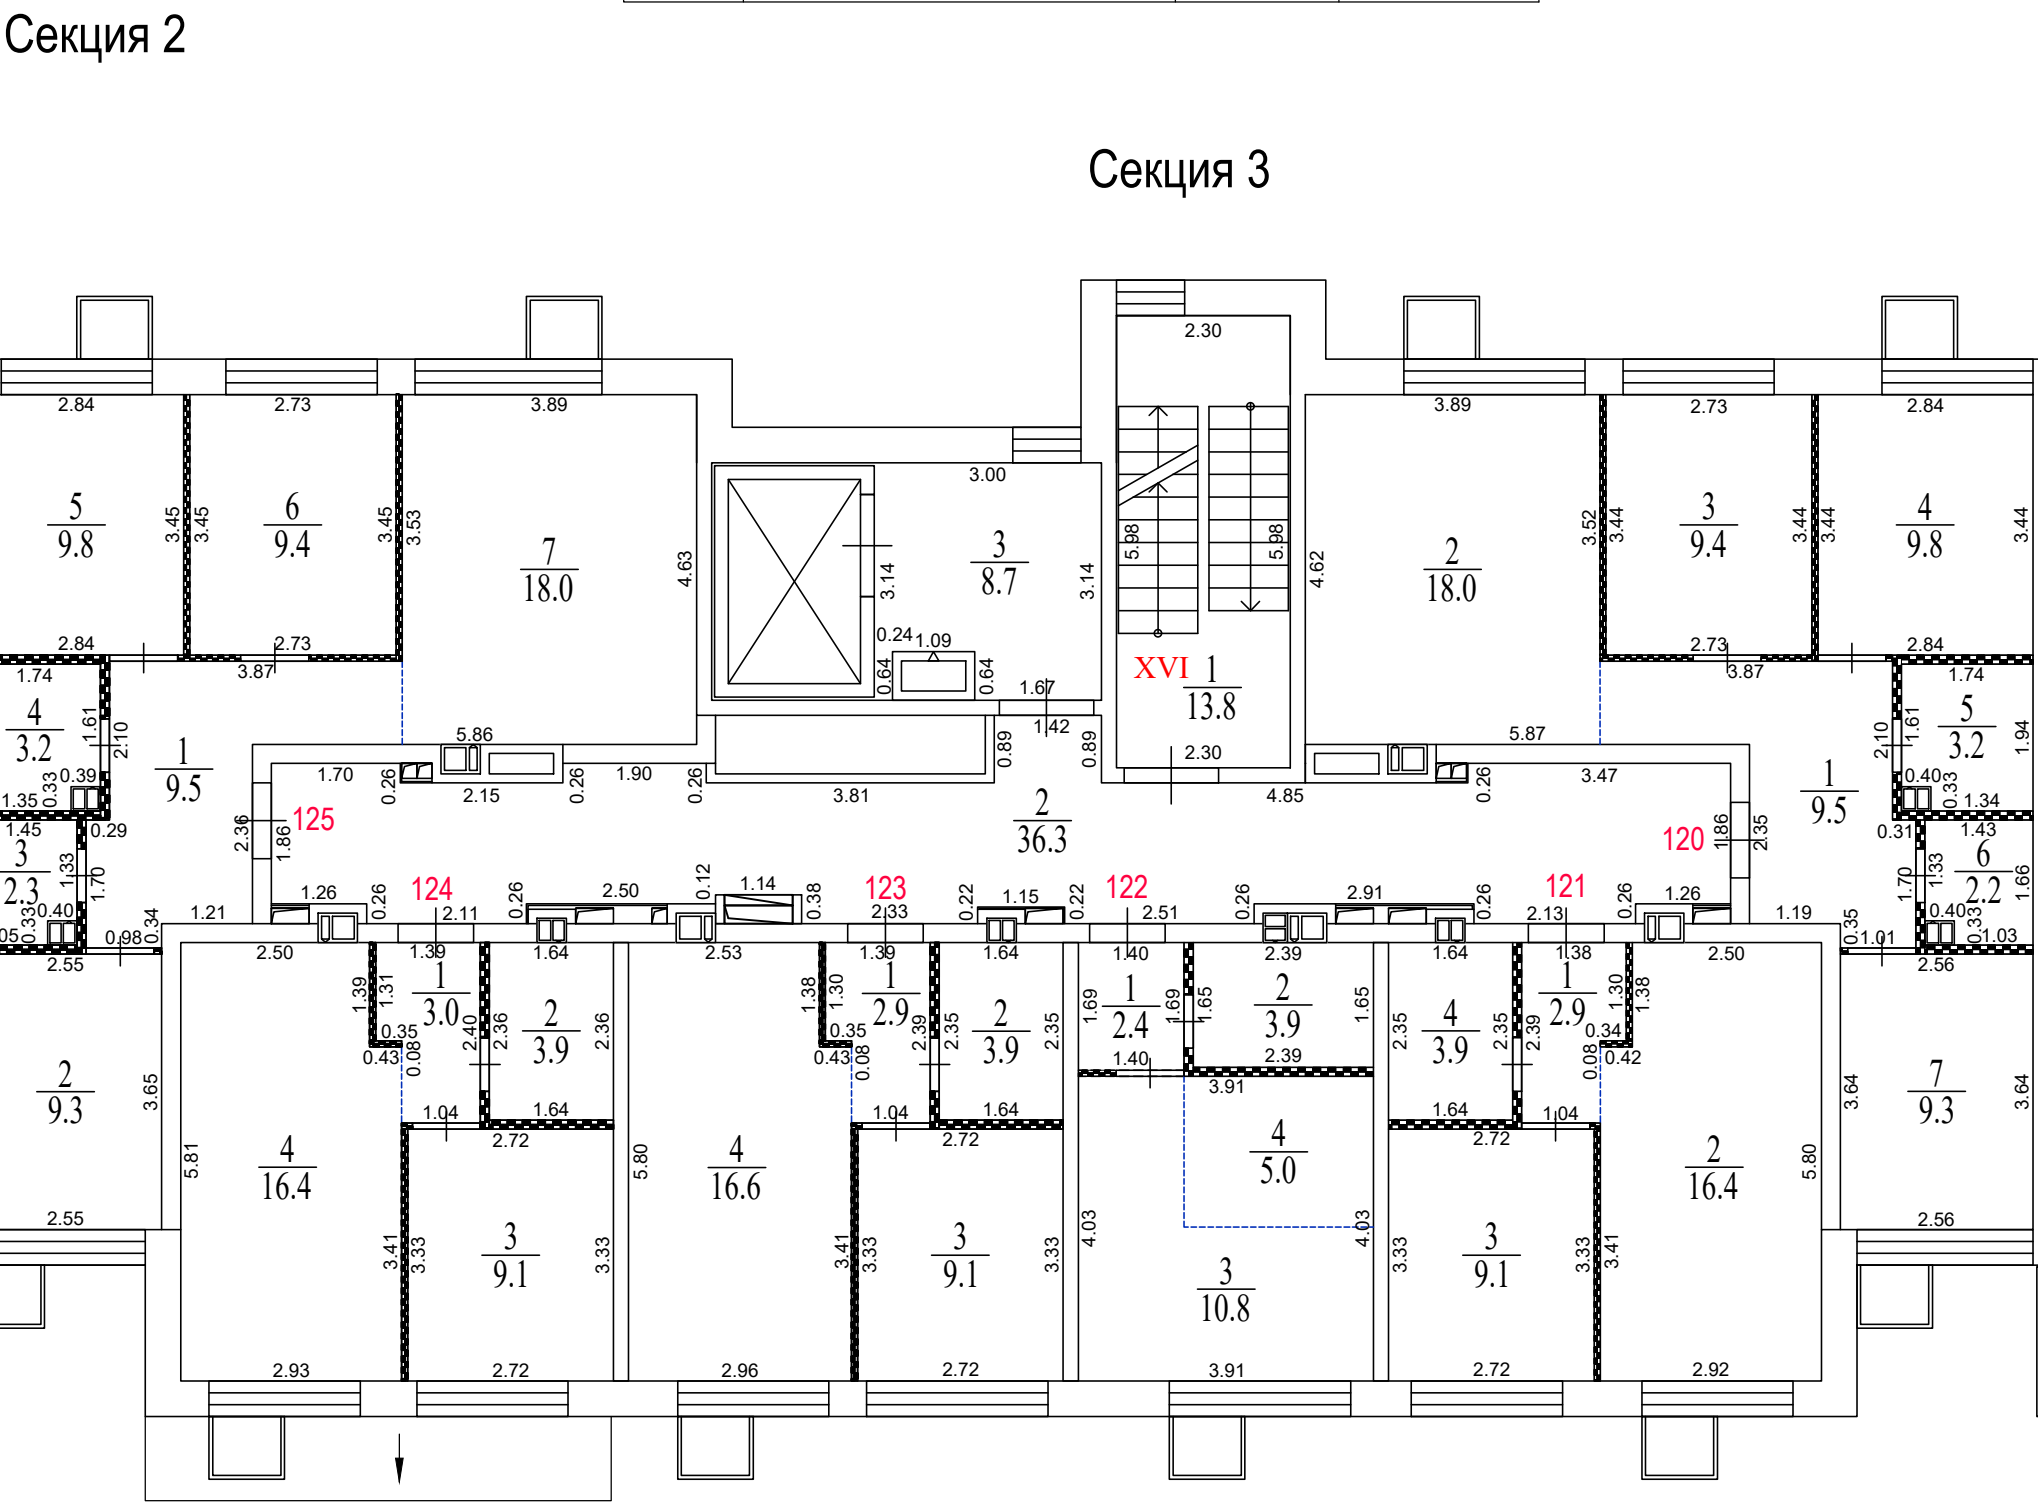

Трассировка перегородок выполнена в соответствии с предоставленной проектной документацией

8 этаж


Экспликация помещений. Секция № 2			
Номер помещ.	Наименование	Площадь помещ., м ²	Общая площадь помещ., м ²
Помещение XV (места общего пользования)			
1	Лестничная клетка	14.9	47.1
2	Коридор	24.2	
3	Лифтовой холл	8.0	
Квартира №78			
1	Прихожая	3.0	38.1
2	Кухня-столовая	18.7	
3	Коридор	2.1	
4	Санузел	4.2	
5	Спальня	10.1	
Квартира №79			
1	Прихожая	2.3	22.0
2	Санузел	4.0	
3	Жилая	10.7	
4	Кухня-ниша	5.0	
Квартира №80			
1	Прихожая	2.3	22.0
2	Санузел	4.0	
3	Жилая	10.7	
4	Кухня-ниша	5.0	
Квартира №81			
1	Прихожая	6.9	46.6
2	Кухня-столовая	17.3	
3	Спальня	8.8	
4	Спальня	9.8	
5	Санузел	3.8	
Квартира №82			
1	Прихожая	5.4	46.2
2	Санузел	3.8	
3	Спальня	9.7	
4	Спальня	9.0	
5	Кухня-столовая	16.7	
6	Санузел	1.6	
Квартира №83			
1	Прихожая	6.4	53.7
2	Коридор	3.3	
3	Спальня	11.5	
4	Санузел	4.7	
5	Кухня-столовая	16.7	
6	Спальня	9.1	
7	Санузел	2.0	
8	Балкон (k=1/k=0,3)	4.2/1.3	
			57.9/55.8

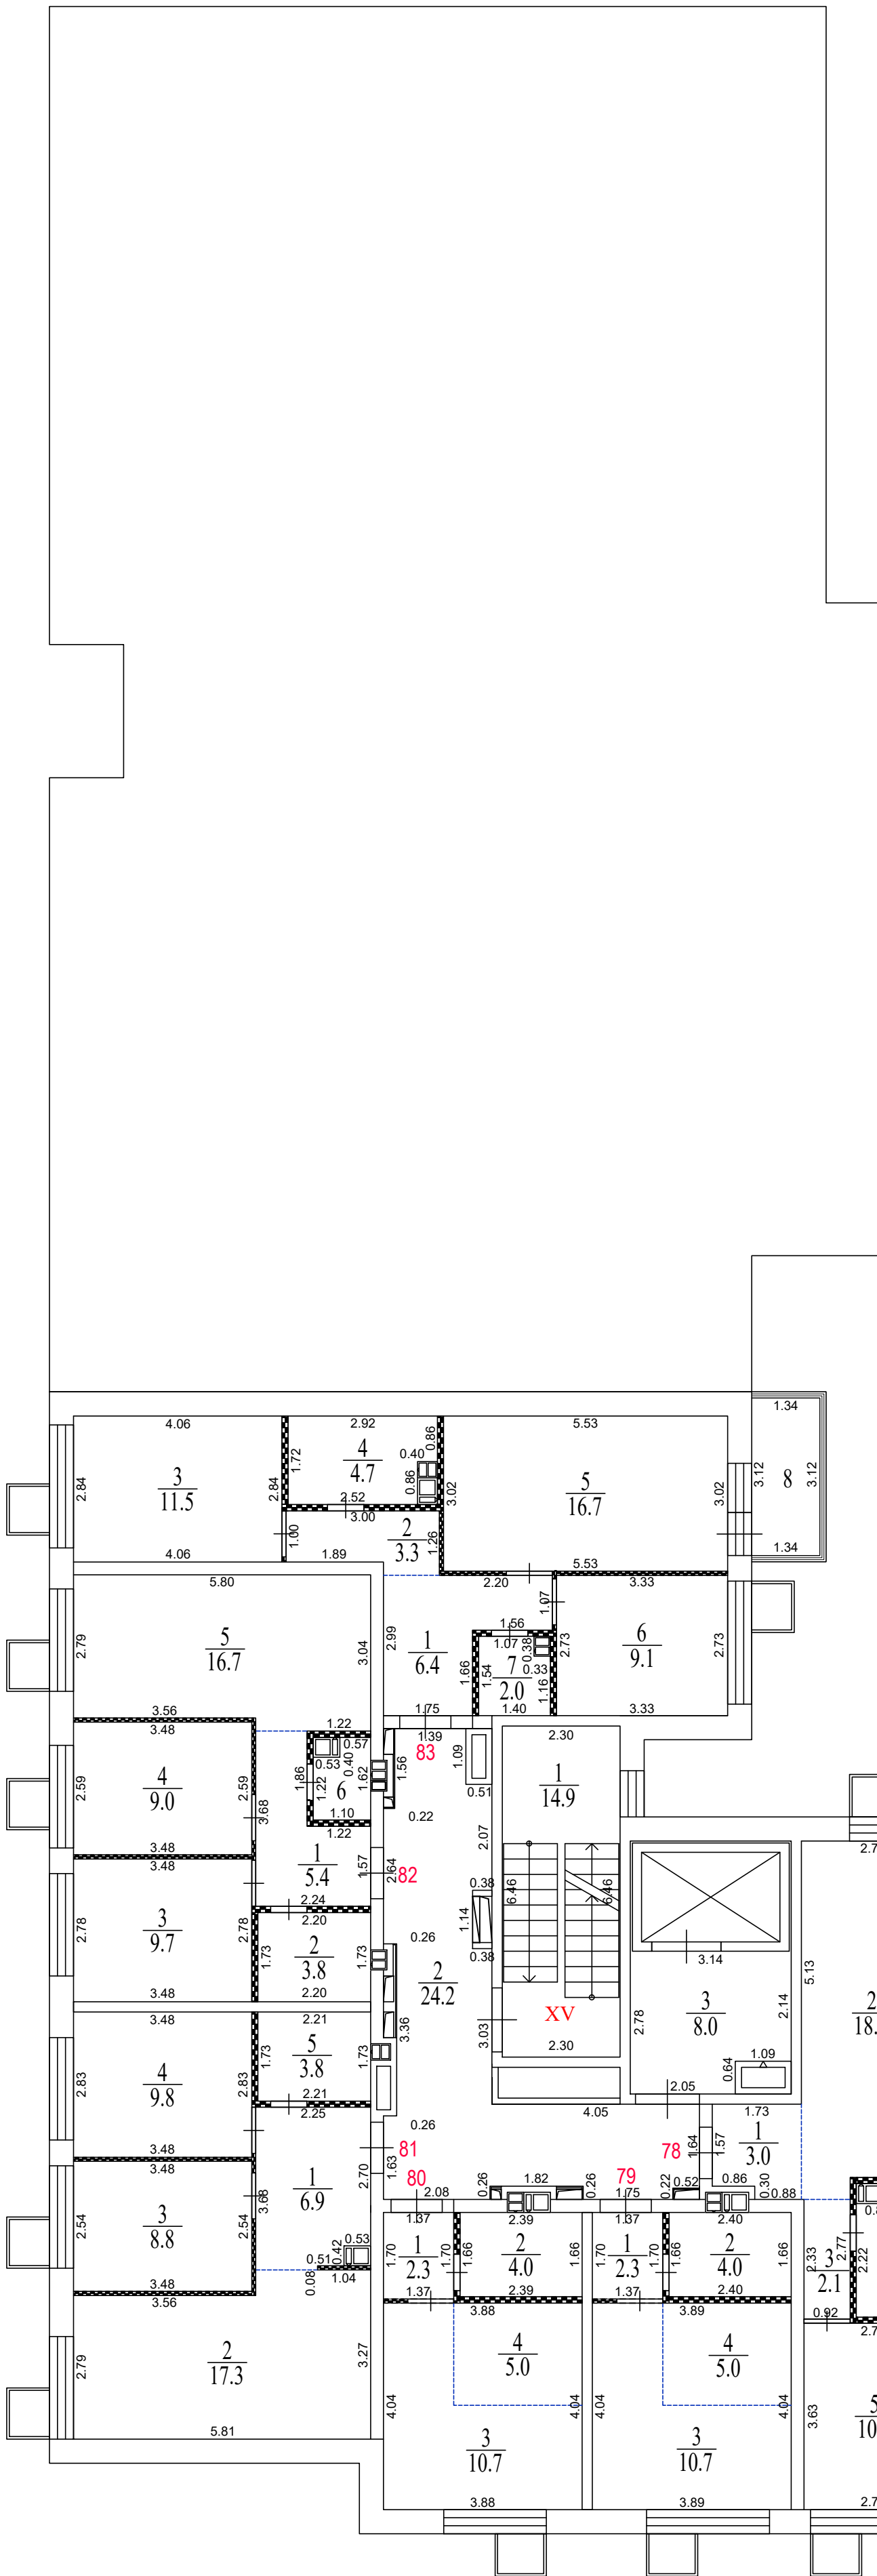

Секция 2

Экспликация помещений. Секция № 3			
Номер помещ.	Наименование	Площадь помещ., м²	Общая площадь помещ., м²
Помещение XVI (места общего пользования)			
1	Лестничная клетка	13.8	58.8
2	Коридор	36.3	
3	Лифтовой холл	8.7	
Квартира №126			
1	Прихожая	9.5	61.4
2	Кухня-столовая	18.0	
3	Спальня	9.4	
4	Спальня	9.8	
5	Санузел	3.2	
6	Санузел	2.2	
7	Спальня	9.3	
8	Лоджия (k=1/k=0,5)	5.1/2.6	66.5/64.0
Квартира №127			
1	Прихожая	2.9	32.1
2	Кухня-столовая	16.3	
3	Спальня	9.0	
4	Санузел	3.9	
Квартира №128			
1	Прихожая	2.4	22.1
2	Санузел	3.9	
3	Жилая	10.8	
4	Кухня-ниша	5.0	
Квартира №129			
1	Прихожая	2.9	32.4
2	Санузел	3.9	
3	Спальня	9.1	
4	Кухня-столовая	16.5	
Квартира №130			
1	Прихожая	2.9	32.3
2	Санузел	3.9	
3	Спальня	9.1	
4	Кухня-столовая	16.4	
Квартира №131			
1	Прихожая	9.4	61.3
2	Спальня	9.3	
3	Санузел	2.2	
4	Санузел	3.2	
5	Спальня	9.8	
6	Спальня	9.4	
7	Кухня-столовая	18.0	

Секция 3

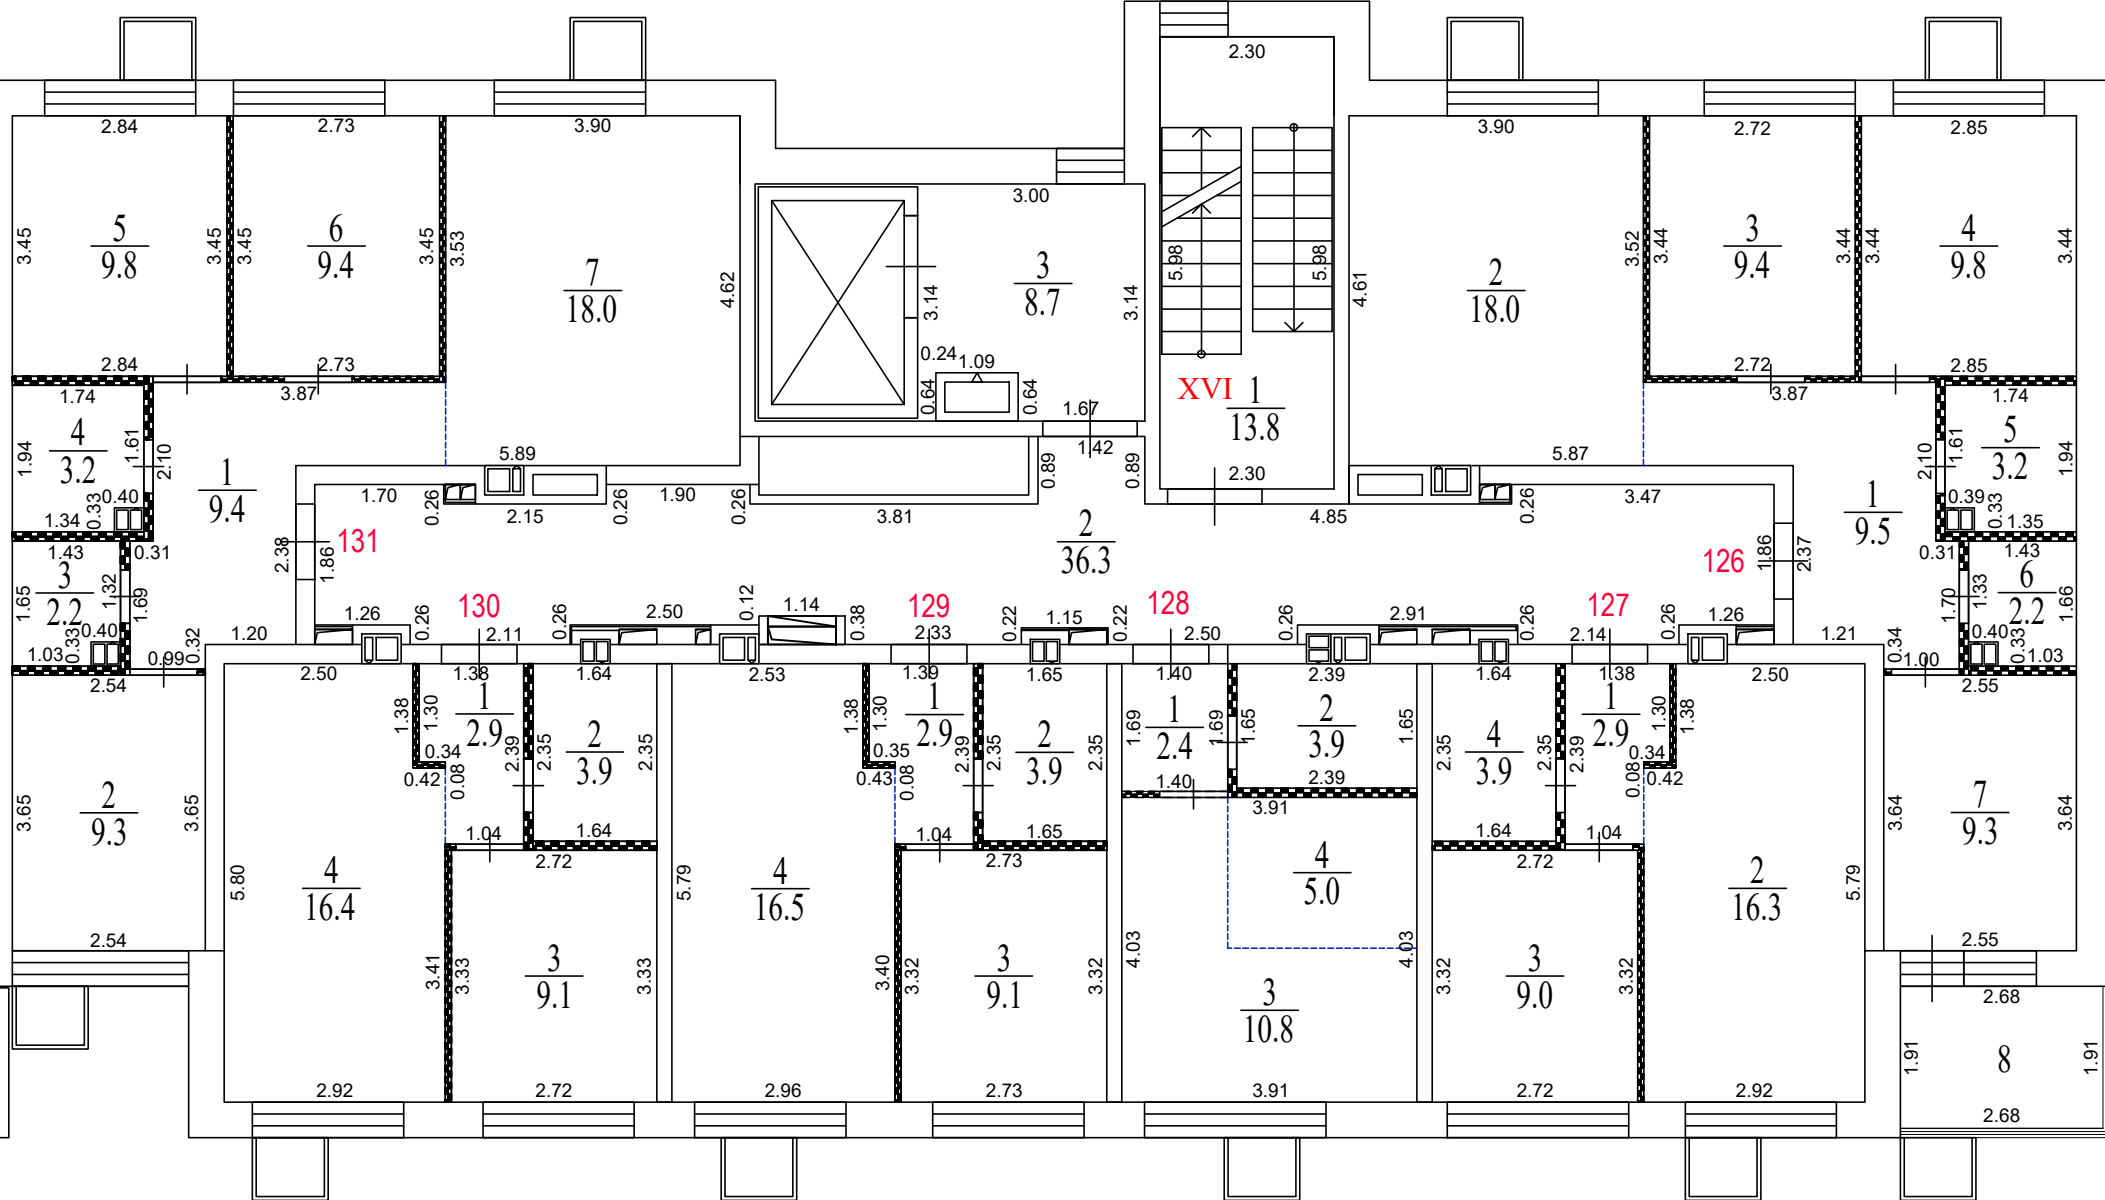

Трассировка перегородок выполнена в соответствии с предоставленной проектной документацией

9 этаж

Экспликация помещений. Секция № 2			
Номер помещ.	Наименование	Площадь помещ., м²	Общая площадь помещ., м²
Помещение XV (места общего пользования)			
1	Лестничная клетка	14.9	47.1
2	Коридор	24.2	
3	Лифтовой холл	8.0	
Квартира №84			
1	Прихожая	3.0	38.0
2	Кухня-столовая	18.8	
3	Коридор	2.1	
4	Санузел	4.1	
5	Спальня	10.0	
Квартира №85			
1	Прихожая	2.3	21.8
2	Санузел	3.9	
3	Жилая	10.6	
4	Кухня-ниша	5.0	
Квартира №86			
1	Прихожая	2.3	21.8
2	Санузел	3.9	
3	Жилая	10.6	
4	Кухня-ниша	5.0	
Квартира №87			
1	Прихожая	6.9	46.7
2	Кухня-столовая	17.3	
3	Спальня	8.8	
4	Спальня	9.9	
5	Санузел	3.8	
Квартира №88			
1	Прихожая	5.4	46.1
2	Санузел	3.8	
3	Спальня	9.6	
4	Спальня	9.0	
5	Кухня-столовая	16.7	
6	Санузел	1.6	
Квартира №89			
1	Прихожая	6.4	54.0
2	Коридор	3.3	
3	Спальня	11.6	
4	Санузел	4.7	
5	Кухня-столовая	16.8	
6	Спальня	9.2	
7	Санузел	2.0	
8	Балкон (k=1/k=0,3)	4.1/1.2	
		58.1/55.8	



Экспликация помещений. Секция № 3			
Номер помещ.	Наименование	Площадь помещ., м²	Общая площадь помещ., М²
Помещение XVI (места общего пользования)			
1	Лестничная клетка	13.8	58.8
2	Коридор	36.3	
3	Лифтовой холл	8.7	
Квартира №132			
1	Прихожая	9.5	61.5
2	Кухня-столовая	18.0	
3	Спальня	9.4	
4	Спальня	9.8	
5	Санузел	3.3	
6	Санузел	2.2	
7	Спальня	9.3	
8	Лоджия (k=1/k=0,5)	5.1/2.6	
Квартира №133			
1	Прихожая	2.9	32.3
2	Кухня-столовая	16.4	
3	Спальня	9.1	
4	Санузел	3.9	
Квартира №134			
1	Прихожая	2.4	22.2
2	Санузел	4.0	
3	Жилая	10.8	
4	Кухня-ниша	5.0	
Квартира №135			
1	Прихожая	2.9	32.2
2	Санузел	3.8	
3	Спальня	9.0	
4	Кухня-столовая	16.5	
Квартира №136			
1	Прихожая	3.0	32.4
2	Санузел	3.9	
3	Спальня	9.1	
4	Кухня-столовая	16.4	
Квартира №137			
1	Прихожая	9.4	61.2
2	Спальня	9.2	
3	Санузел	2.2	
4	Санузел	3.3	
5	Спальня	9.7	
6	Спальня	9.4	
7	Кухня-столовая	18.0	

Трассировка перегородок выполнена в соответствии с предоставленной проектной документацией

Сведения об объекте капитального строительства – многоквартирный жилой дом		
Наименование показателя	Единица измерения	Фактически
Площадь застройки	кв.м	2006.0
Количество этажей:	ед.	7-10
Общая площадь квартир при k=1 (с учетом лоджий, балконов, веранд и террас)	кв.м	8062.0
Общая площадь квартир при k=0.5, k=0.3 (с учетом лоджий, балконов, веранд и террас)	кв.м	7886.7
Общая площадь квартир (за исключением лоджий, балконов, веранд и террас)	кв.м	7799.8
Общая площадь балконов, веранд и террас (k=1.0 /k=0.5, k=0.3)	кв.м	262.2/86.9
Общая площадь помещений общего пользования	кв.м	3563.5
Общая площадь встроенных (пристроенных) нежилых помещений	кв.м	561.7
Общая площадь помещений технического и инженерного назначения	кв.м	121.7
Общая площадь здания	кв.м.	13573.0
Строительный объем	куб.м	47828.5
Материалы фундаментов	-	Монолитный железобетон
Материалы наружных стен	-	Монолитный железобетон, облицовочный кирпич, ячеистые блоки, утеплитель
Материалы перекрытий	-	Монолитный железобетон
Материалы покрытия и кровли	-	Монолитный железобетон
Год завершения строительства	г.	2025

Этаж	Общая площадь квартир при $k=1$ (с учетом лоджий, балконов, террас), кв.м	Общая площадь квартир при $k=0.5$ / $k=0.3$ (с учетом лоджий, балконов, террас), кв.м	Общая площадь квартир (за исключением лоджий, балконов, террас), кв.м	Площадь балконов, лоджий, террас $k=1$, кв.м.	Площадь балконов, лоджий и террас $k=0.5/k=0.3$, кв.м.	Общая площадь помещений общего пользования, кв.м	Общая площадь встроенных (пристроенных) нежилых помещений, кв.м	Общая площадь помещений технического и инженерного назначения, кв.м	Общая площадь помещений этажа, $k=1$, кв.м.	Общая площадь помещений этажа, $k=0.5$, $k=0.3$, кв.м.
Подвальный этаж	-	-	-	-	-	1439.2	-	121.7	1560.9	1560.9
1	522.7	430.3	391.0	131.7	39.3	515.6	561.7		1600.0	1507.6
2	1216.0	1206.1	1201.8	14.2	4.3	258.2	-		1474.2	1464.3
3	1226.3	1208.0	1198.9	27.4	9.1	258.2	-		1484.5	1466.2
4	1226.6	1208.9	1198.8	27.8	10.1	258.2	-		1484.8	1467.1
5	1222.3	1207.7	1198.8	23.5	8.9	258.2	-		1480.5	1465.9
6	1218.8	1207.2	1199.7	19.1	7.5	258.2	-		1477.0	1465.4
7	470.4	470.4	470.4	-	-	105.9	-		576.3	576.3
8	479.5	474.1	470.2	9.3	3.9	105.9	-		585.4	580.0
9	479.4	474.0	470.2	9.2	3.8	105.9	-		585.3	579.9
Итого:	8062.0	7886.7	7799.8	262.2	86.9	3563.5	561.7	121.7	12308.9	12133.6