


14 этаж

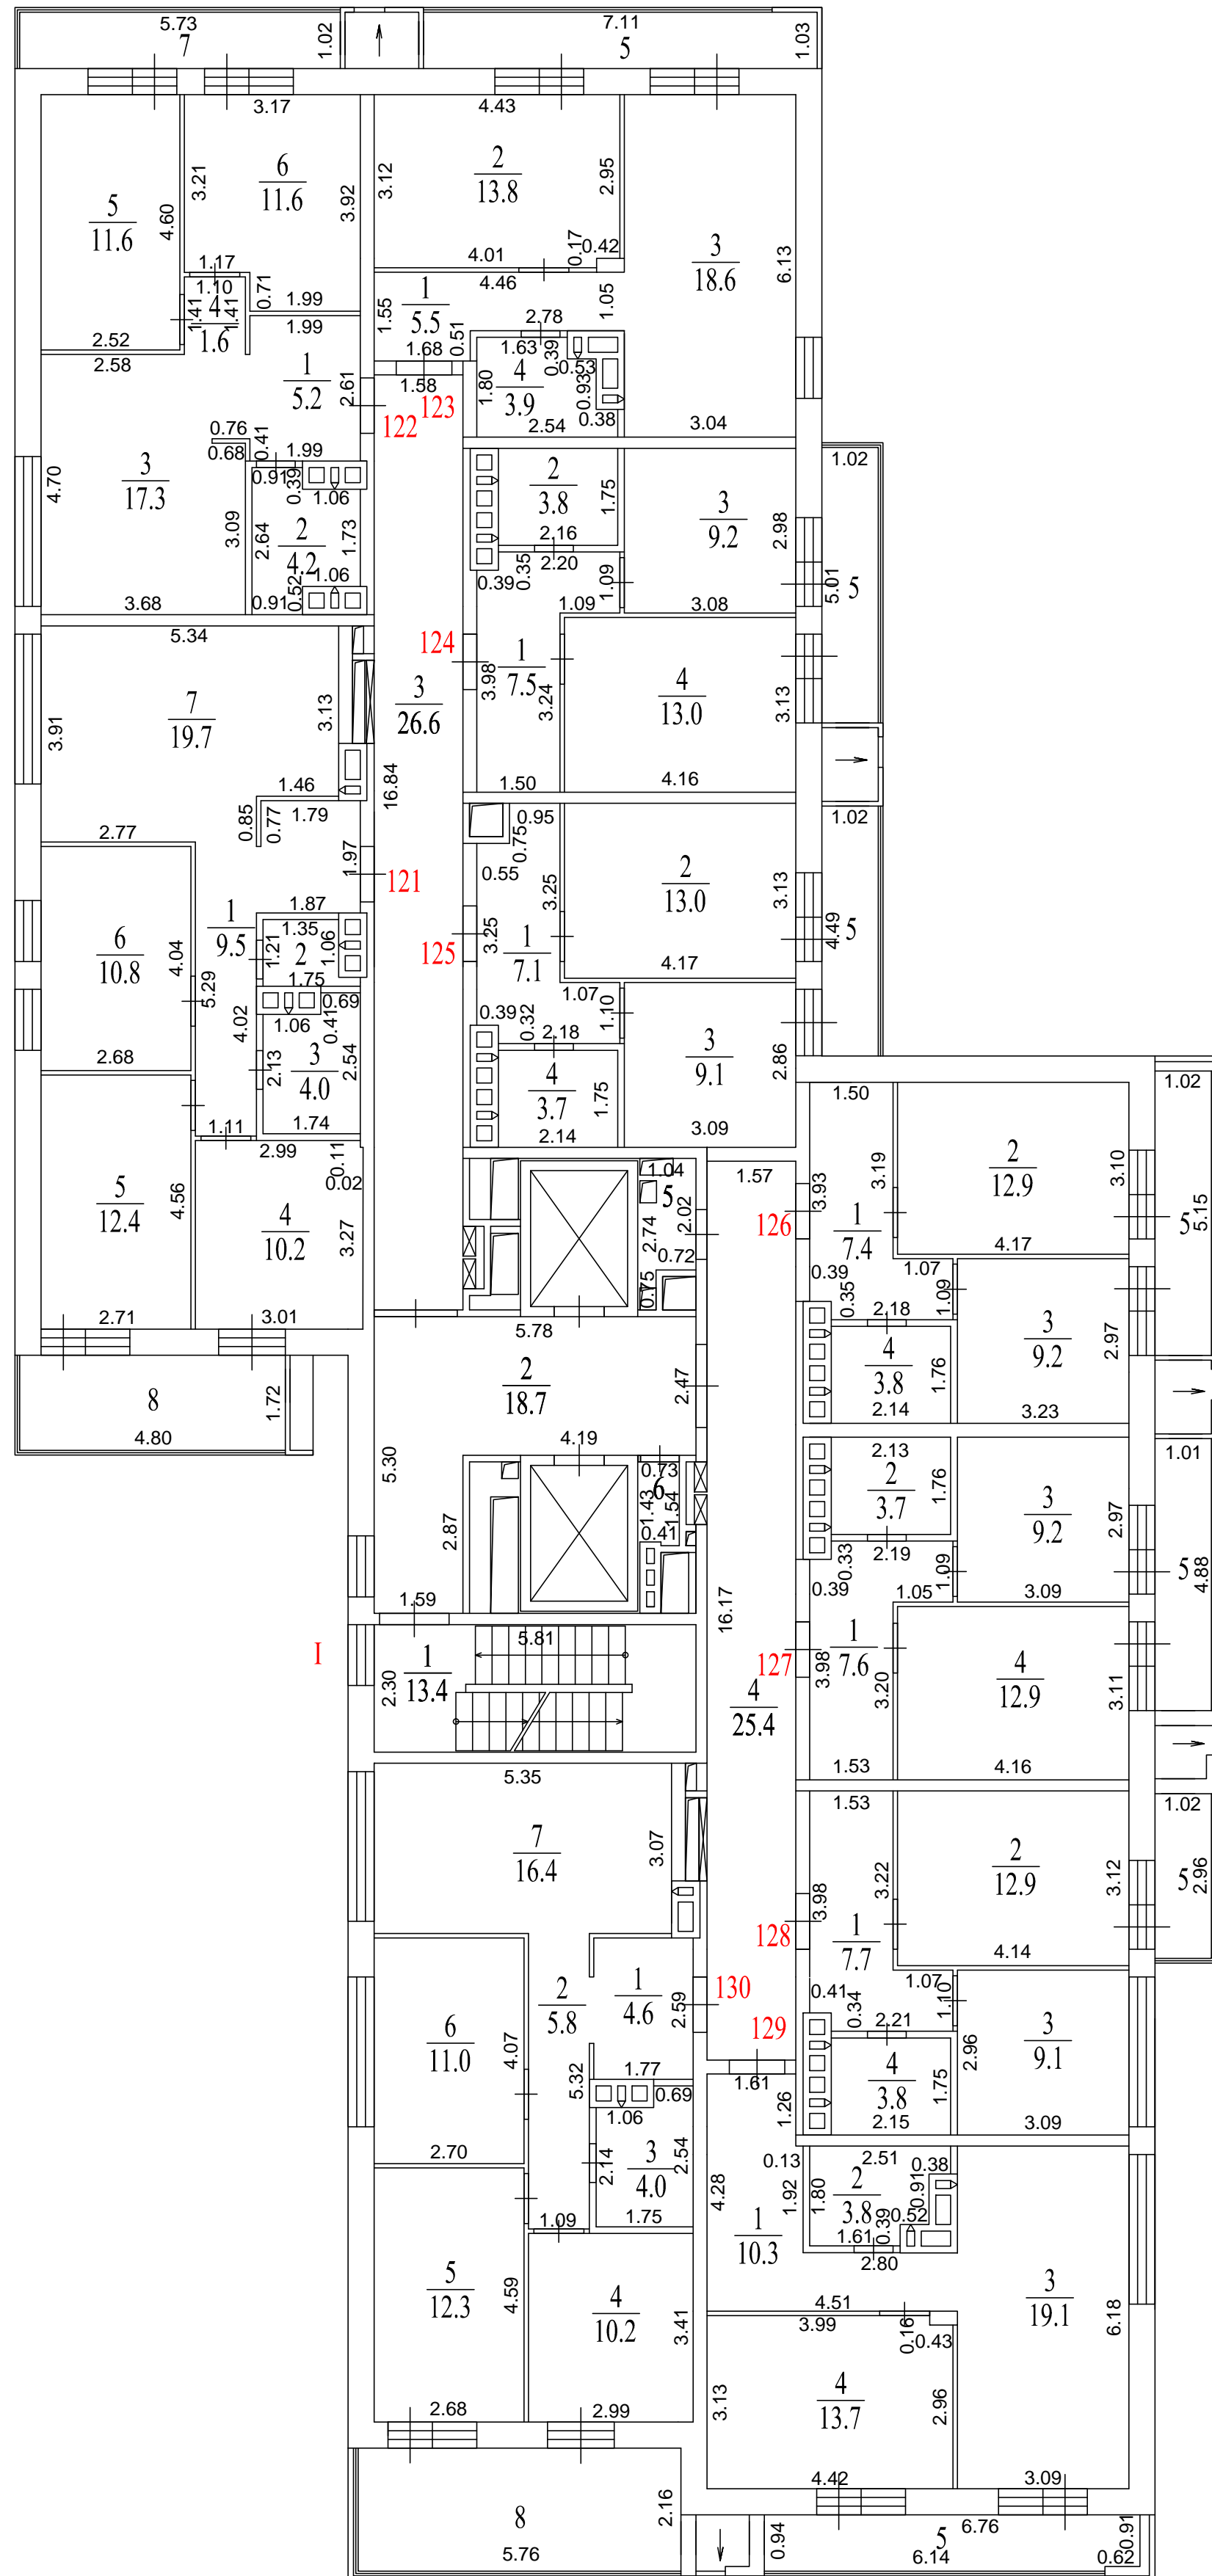

Экспликация помещений. Секция №1			
Номер помещ.	Наименование	Площадь помещ., м²	Общая площадь помещ., м²
Помещение I (места общего пользования)			
1	Лестничная клетка	13.4	87.5
2	Лифтовой холл	18.7	
3	Коридор	26.6	
4	Коридор	25.4	
5	Узел упр.отопл.	2.3	
6	Помещение	1.1	
Квартира №121			
1	Коридор	9.5	68.3
2	Туалет	1.7	
3	Ванная	4.0	
4	Жилая комната	10.2	
5	Жилая комната	12.4	
6	Жилая комната	10.8	
7	Кухня-столовая	19.7	
8	Балкон (k=1/k=0,3)	8.3/2.5	
Квартира №122			
1	Прихожая	5.2	51.5
2	Санузел	4.2	
3	Кухня-столовая	17.3	
4	Коридор	1.6	
5	Жилая комната	11.6	
6	Жилая комната	11.6	
7	Балкон (k=1/k=0,3)	5.8/1.7	
Квартира №123			
1	Коридор	5.5	41.8
2	Жилая комната	13.8	
3	Кухня-столовая	18.6	
4	Санузел	3.9	
5	Балкон (k=1/k=0,3)	7.2/2.2	
Квартира №124			
1	Коридор	7.5	33.5
2	Санузел	3.8	
3	Кухня	9.2	
4	Жилая комната	13.0	
5	Балкон (k=1/k=0,3)	5.1/1.5	
Квартира №125			
1	Коридор	7.1	32.9
2	Жилая комната	13.0	
3	Кухня	9.1	
4	Санузел	3.7	
5	Балкон (k=1/k=0,3)	4.6/1.4	
Квартира №126			
1	Коридор	7.4	33.3
2	Жилая комната	12.9	
3	Кухня	9.2	
4	Санузел	3.8	
5	Балкон (k=1/k=0,3)	5.2/1.6	
Квартира №127			
1	Коридор	7.6	33.4
2	Санузел	3.7	
3	Кухня	9.2	
4	Жилая комната	12.9	
5	Балкон (k=1/k=0,3)	4.9/1.5	
Квартира №128			
1	Коридор	7.7	33.5
2	Жилая комната	12.9	
3	Кухня	9.1	
4	Санузел	3.8	
5	Балкон (k=1/k=0,3)	3.0/0.9	
Квартира №129			
1	Коридор	10.3	46.9
2	Санузел	3.8	
3	Кухня-столовая	19.1	
4	Жилая комната	13.7	
5	Балкон (k=1/k=0,3)	6.4/1.9	
Квартира №130			
1	Прихожая	4.6	64.3
2	Коридор	5.8	
3	Санузел	4.0	
4	Жилая комната	10.2	
5	Жилая комната	12.3	
6	Жилая комната	11.0	
7	Кухня-столовая	16.4	
8	Балкон (k=1/k=0,3)	12.4/3.7	

Перегородки в стадии строительства

Позтажный план			
Заказчик: ООО «Специализированный застройщик «Отрада Д2»			
Российская Федерация, Московская обл., г.о. Красногорск, п. Отрадное, ул. Пятницкая, д. 17А	Масштаб	Лист	Листов
	1:100	16	22
Кадастровый инженер			Куликова О.А.