


# 10 этаж

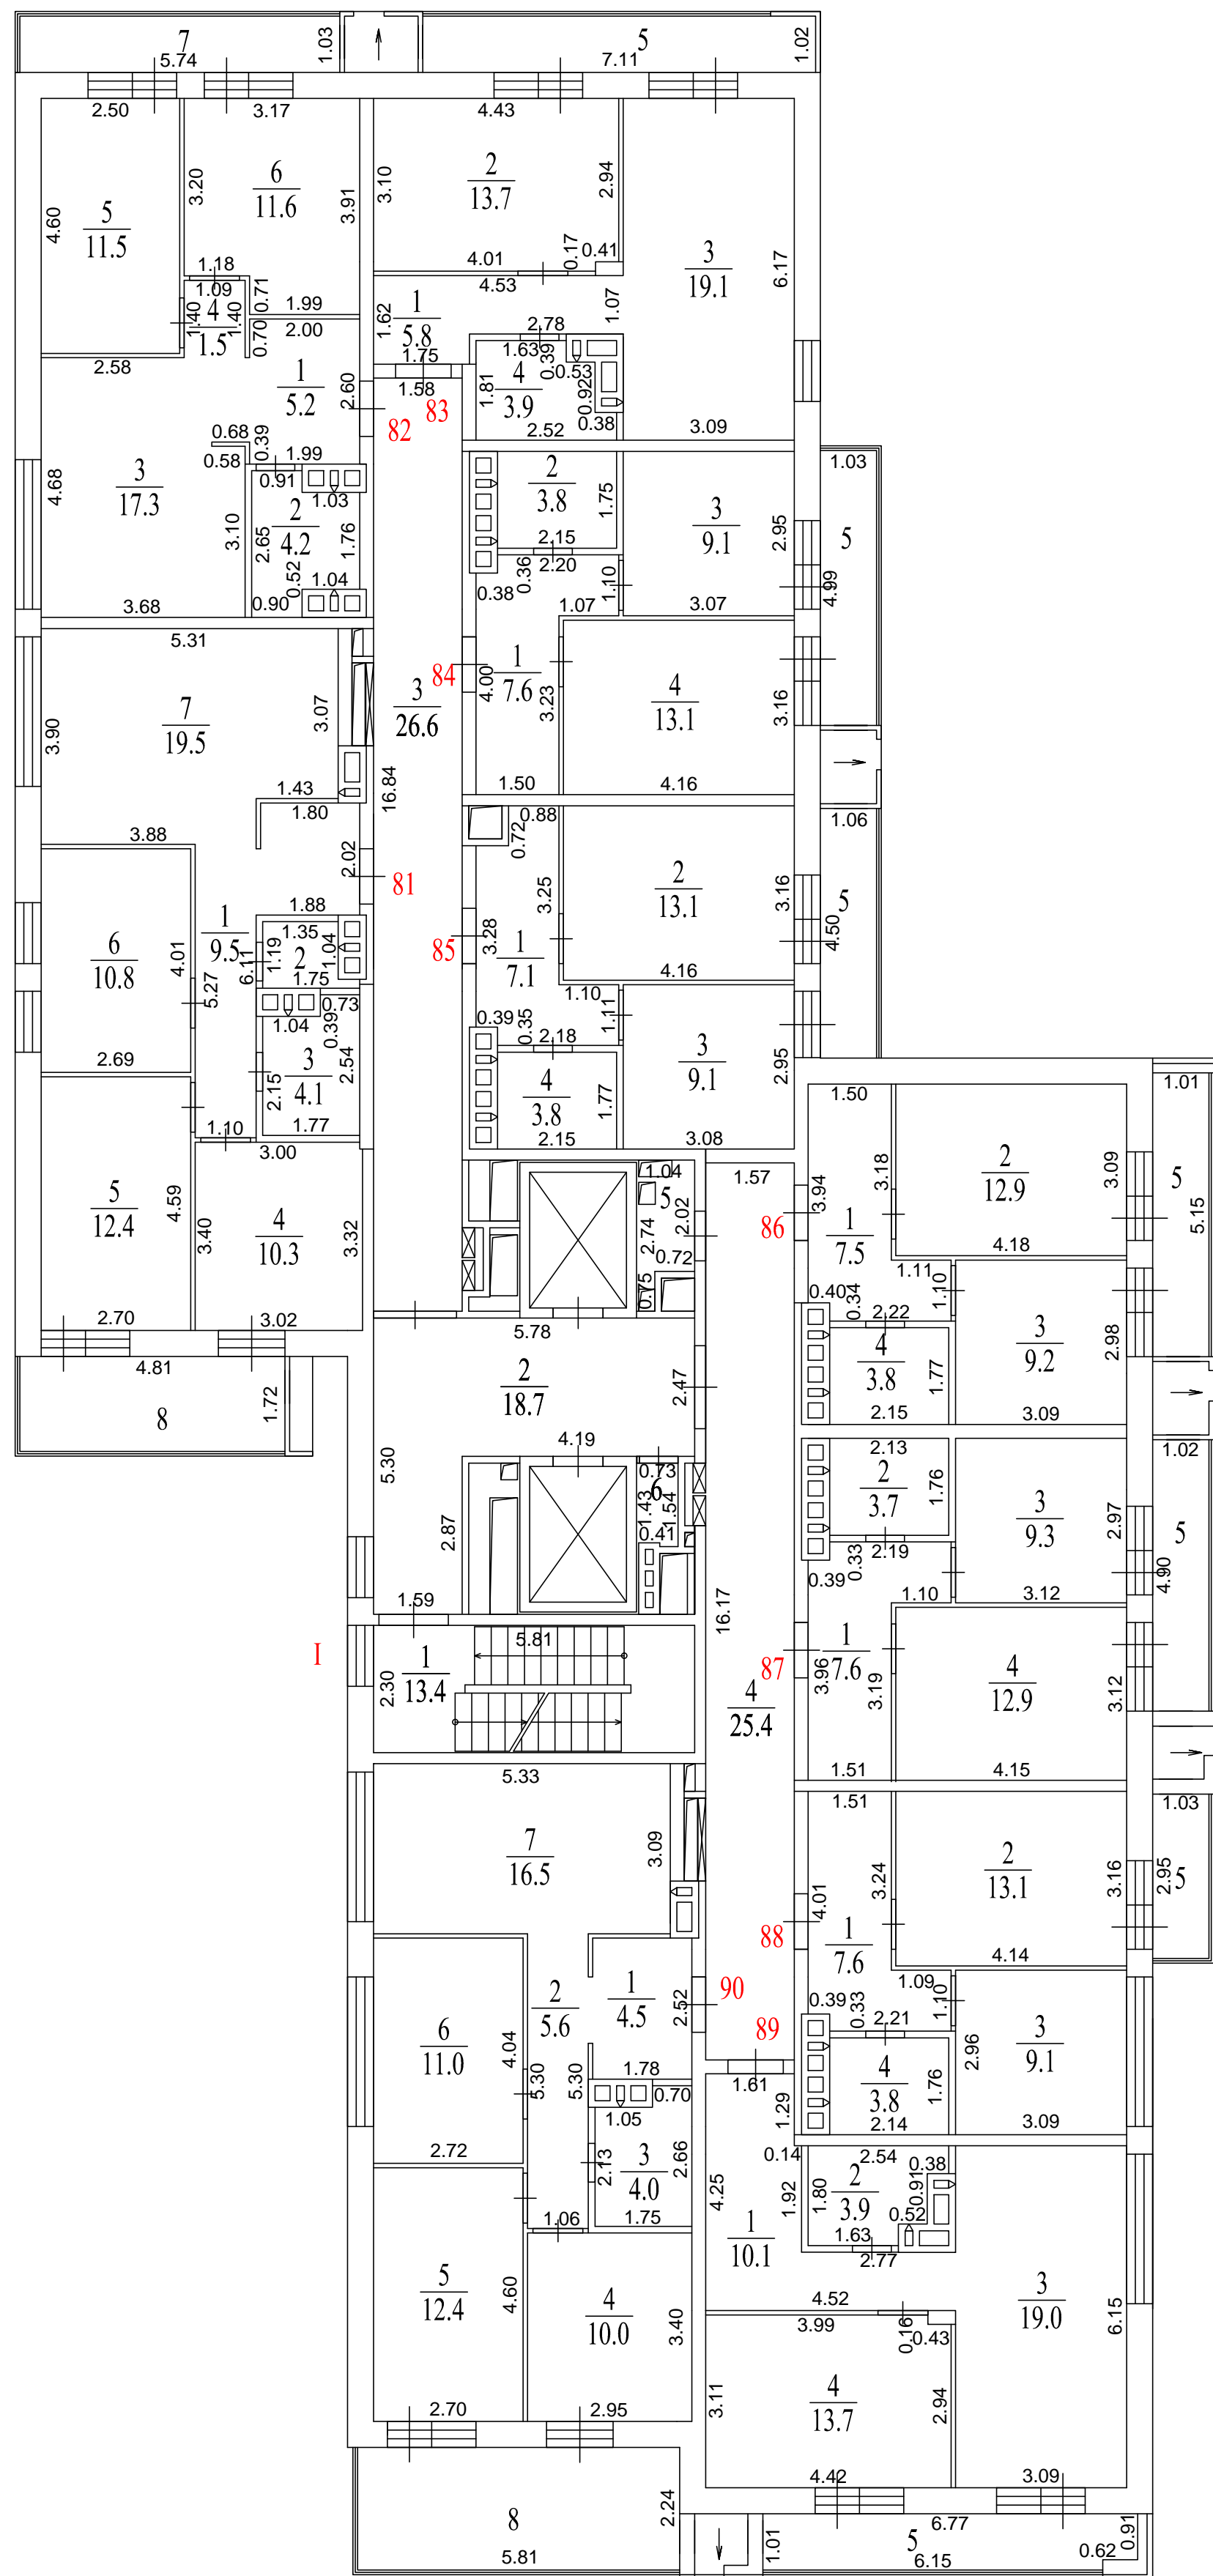

Экспликация помещений. Секция №1			
Номер помещ.	Наименование	Площадь помещ., м²	Общая площадь помещ., м²
<b>Помещение I (места общего пользования)</b>			
1	Лестничная клетка	13.4	87.5
2	Лифтовой холл	18.7	
3	Коридор	26.6	
4	Коридор	25.4	
5	Узел упр.отопл.	2.3	
6	Помещение	1.1	
<b>Квартира №81</b>			
1	Коридор	9.5	68.3
2	Туалет	1.7	
3	Ванная	4.1	
4	Жилая комната	10.3	
5	Жилая комната	12.4	
6	Жилая комната	10.8	
7	Кухня-столовая	19.5	
8	Балкон (к=1/к=0,3)	8.3/2.5	
<b>Квартира №82</b>			
1	Прихожая	5.2	51.3
2	Санузел	4.2	
3	Кухня-столовая	17.3	
4	Коридор	1.5	
5	Жилая комната	11.5	
6	Жилая комната	11.6	
7	Балкон (к=1/к=0,3)	5.9/1.8	
<b>Квартира №83</b>			
1	Коридор	5.8	42.5
2	Жилая комната	13.7	
3	Кухня-столовая	19.1	
4	Санузел	3.9	
5	Балкон (к=1/к=0,3)	7.3/2.2	
<b>Квартира №84</b>			
1	Коридор	7.6	33.6
2	Санузел	3.8	
3	Кухня	9.1	
4	Жилая комната	13.1	
5	Балкон (к=1/к=0,3)	5.1/1.5	
<b>Квартира №85</b>			
1	Коридор	7.1	33.1
2	Жилая комната	13.1	
3	Кухня	9.1	
4	Санузел	3.8	
5	Балкон (к=1/к=0,3)	4.8/1.4	
<b>Квартира №86</b>			
1	Коридор	7.5	33.4
2	Жилая комната	12.9	
3	Кухня	9.2	
4	Санузел	3.8	
5	Балкон (к=1/к=0,3)	5.2/1.6	
<b>Квартира №87</b>			
1	Коридор	7.6	33.5
2	Санузел	3.7	
3	Кухня	9.3	
4	Жилая комната	12.9	
5	Балкон (к=1/к=0,3)	5.0/1.5	
<b>Квартира №88</b>			
1	Коридор	7.6	33.6
2	Жилая комната	13.1	
3	Кухня	9.1	
4	Санузел	3.8	
5	Балкон (к=1/к=0,3)	3.0/0.9	
<b>Квартира №89</b>			
1	Коридор	10.1	46.7
2	Санузел	3.9	
3	Кухня-столовая	19.0	
4	Жилая комната	13.7	
5	Балкон (к=1/к=0,3)	6.8/2.0	
<b>Квартира №90</b>			
1	Прихожая	4.5	64.0
2	Коридор	5.6	
3	Санузел	4.0	
4	Жилая комната	10.0	
5	Жилая комната	12.4	
6	Жилая комната	11.0	
7	Кухня-столовая	16.5	
8	Балкон (к=1/к=0,3)	13.0/3.9	

Перегородки в стадии строительства

Позтажный план			
Заказчик: ООО «Специализированный застройщик «Отрада Д2»			
Российская Федерация, Московская обл., г.о. Красногорск, п. Отрадное, ул. Пятницкая, д. 17А	Масштаб	Лист	Листов
	1:100	12	22
Кадастровый инженер			Куликова О.А.