

ПОЭТАЖНЫЙ ПЛАН
МНОГОКВАРТИРНОГО ЖИЛОГО ДОМА ПОЗ.12,
РАСПОЛОЖЕННОГО ПО АДРЕСУ:

Российская Федерация, Московская область, г.о. Красногорск,

д. Аристово, ул. Северная, д.5

(земельный участок с кадастровым номером 50:11:0020218:1251,

50:11:0020218:1252).

Кадастровый инженер

Количество листов: 11



Терентьева С.А.


Москва 01 сентября 2023 г.

1 этаж

Экспликация помещений			
Номер помещ.	Наименование	Площадь помещ., м²	Общая площадь помещ., м²
Помещение XII (места общего пользования)			
1	Тамбур	6,7	89,8
2	Коридор	42,4	
3	Тамбур	6,3	
4	Лифтовой холл	11,7	
5	Лифт	4,7	
6	Лестничная клетка	13,7	
7	Тамбур	4,3	
Помещение I (техническое помещение)			
1	Электрощитовая	15,6	15,6
Помещение II (места общего пользования)			
1	Колясочная	23,1	23,1
Помещение III (техническое помещение)			
1	КУИ	3,6	3,6
Помещение IV (техническое помещение)			
1	Помещение связи	7,5	7,5
Квартира №1			
1	Прихожая	5,4	46,5
2	Кухня-столовая	16,5	
3	Спальня	9,0	
4	Спальня	10,0	
5	Санузел	3,9	
6	Санузел	1,7	
7	Терраса (k=1/k=0,3)	12,8/3,8	
Квартира №2			
1	Прихожая	6,0	39,1
2	Спальня	10,9	
3	Кухня-столовая	18,2	
4	Санузел	4,0	
5	Терраса (k=1/k=0,3)	7,5/2,3	
Квартира №3			
1	Прихожая	3,2	57,0
2	Кухня-столовая	20,4	
3	Коридор	3,9	
4	Санузел	2,0	
5	Санузел	3,6	
6	Спальня	10,9	
7	Спальня	9,4	
8	Гардеробная	3,6	
9	Терраса (k=1/k=0,3)	15,8/4,7	

Экспликация помещений			
Номер помещ.	Наименование	Площадь помещ., м²	Общая площадь помещ., м²
Помещение XIII (места общего пользования)			
1	Тамбур	6,7	90,5
2	Коридор	42,2	
3	Лифтовой холл	11,8	
4	Лестничная клетка	14,5	
5	Тамбур	4,2	
6	Лифт	4,7	
7	Тамбур	6,4	
Помещение V (места общего пользования)			
1	Колясочная	20,5	20,5
Помещение VI (техническое помещение)			
1	Тепловой пункт	23,6	23,6
Квартира №29			
1	Прихожая	8,0	62,3
2	Кухня-столовая	26,4	
3	Спальня	10,2	
4	Санузел	4,1	
5	Санузел	1,7	
6	Спальня	11,9	
7	Терраса (k=1/k=0,3)	11,6/3,5	
Квартира №30			
1	Прихожая	3,8	38,3
2	Кухня-столовая	18,9	
3	Спальня	11,5	
4	Санузел	4,1	
5	Терраса (k=1/k=0,3)	14,1/4,2	
Нежилое помещение 1			
1	Тамбур	4,0	50,0
2	Коридор	3,1	
3	Санузел	4,2	
4	Кружковая комната	18,8	
5	Кружковая комната	19,9	
6	Терраса (k=1)	17,4	

Экспликация помещений			
Номер помещ.	Наименование	Площадь помещ., м²	Общая площадь помещ., м²
Помещение XIV (места общего пользования)			
1	Тамбур	6,6	77,9
2	Коридор	36,9	
3	Лифтовой холл	8,4	
4	Лифт	4,7	
5	Лестничная клетка	11,8	
6	Тамбур	4,0	
7	Тамбур	5,5	
Помещение XV (места общего пользования)			
1	Коридор	3,5	30,6
2	Коридор	27,1	
Помещение VII (места общего пользования)			
1	Колясочная	11,5	11,5
Помещение VIII (техническое помещение)			
1	Электрощитовая	11,2	11,2
Квартира №56			
1	Прихожая	5,4	46,7
2	Кухня-столовая	16,5	
3	Спальня	9,1	
4	Спальня	10,0	
5	Санузел	3,9	
6	Санузел	1,8	
7	Терраса (k=1/k=0,3)	12,3/3,7	
Нежилое помещение 2			
1	Прихожая	8,4	57,1
2	Комната приема пищи	21,1	
3	Кружковая комната	11,4	
4	Санузел	4,1	
5	Санузел	1,7	
6	Кружковая комната	10,4	
7	Терраса (k=1)	7,5	
Нежилое помещение 3			
1	Прихожая	2,5	35,4
2	Комната приема пищи	18,2	
3	Коридор	1,1	
4	Санузел	4,5	
5	Кружковая комната	9,1	
6	Терраса (k=1)	8,8	
Нежилое помещение 4			
1	Прихожая	3,8	38,9
2	Санузел	4,1	
3	Кружковая комната	11,7	
4	Комната приема пищи	19,3	
5	Терраса (k=1/k=0,3)	13,7	
Нежилое помещение 5			
1	Прихожая	3,9	57,9
2	Санузел	2,0	
3	Комната приема пищи	19,9	
4	Коридор	3,9	
5	Санузел	3,7	
6	Кружковая комната	11,3	
7	Кружковая комната	9,6	
8	Гардеробная	3,6	
9	Терраса (k=1)	12,3	

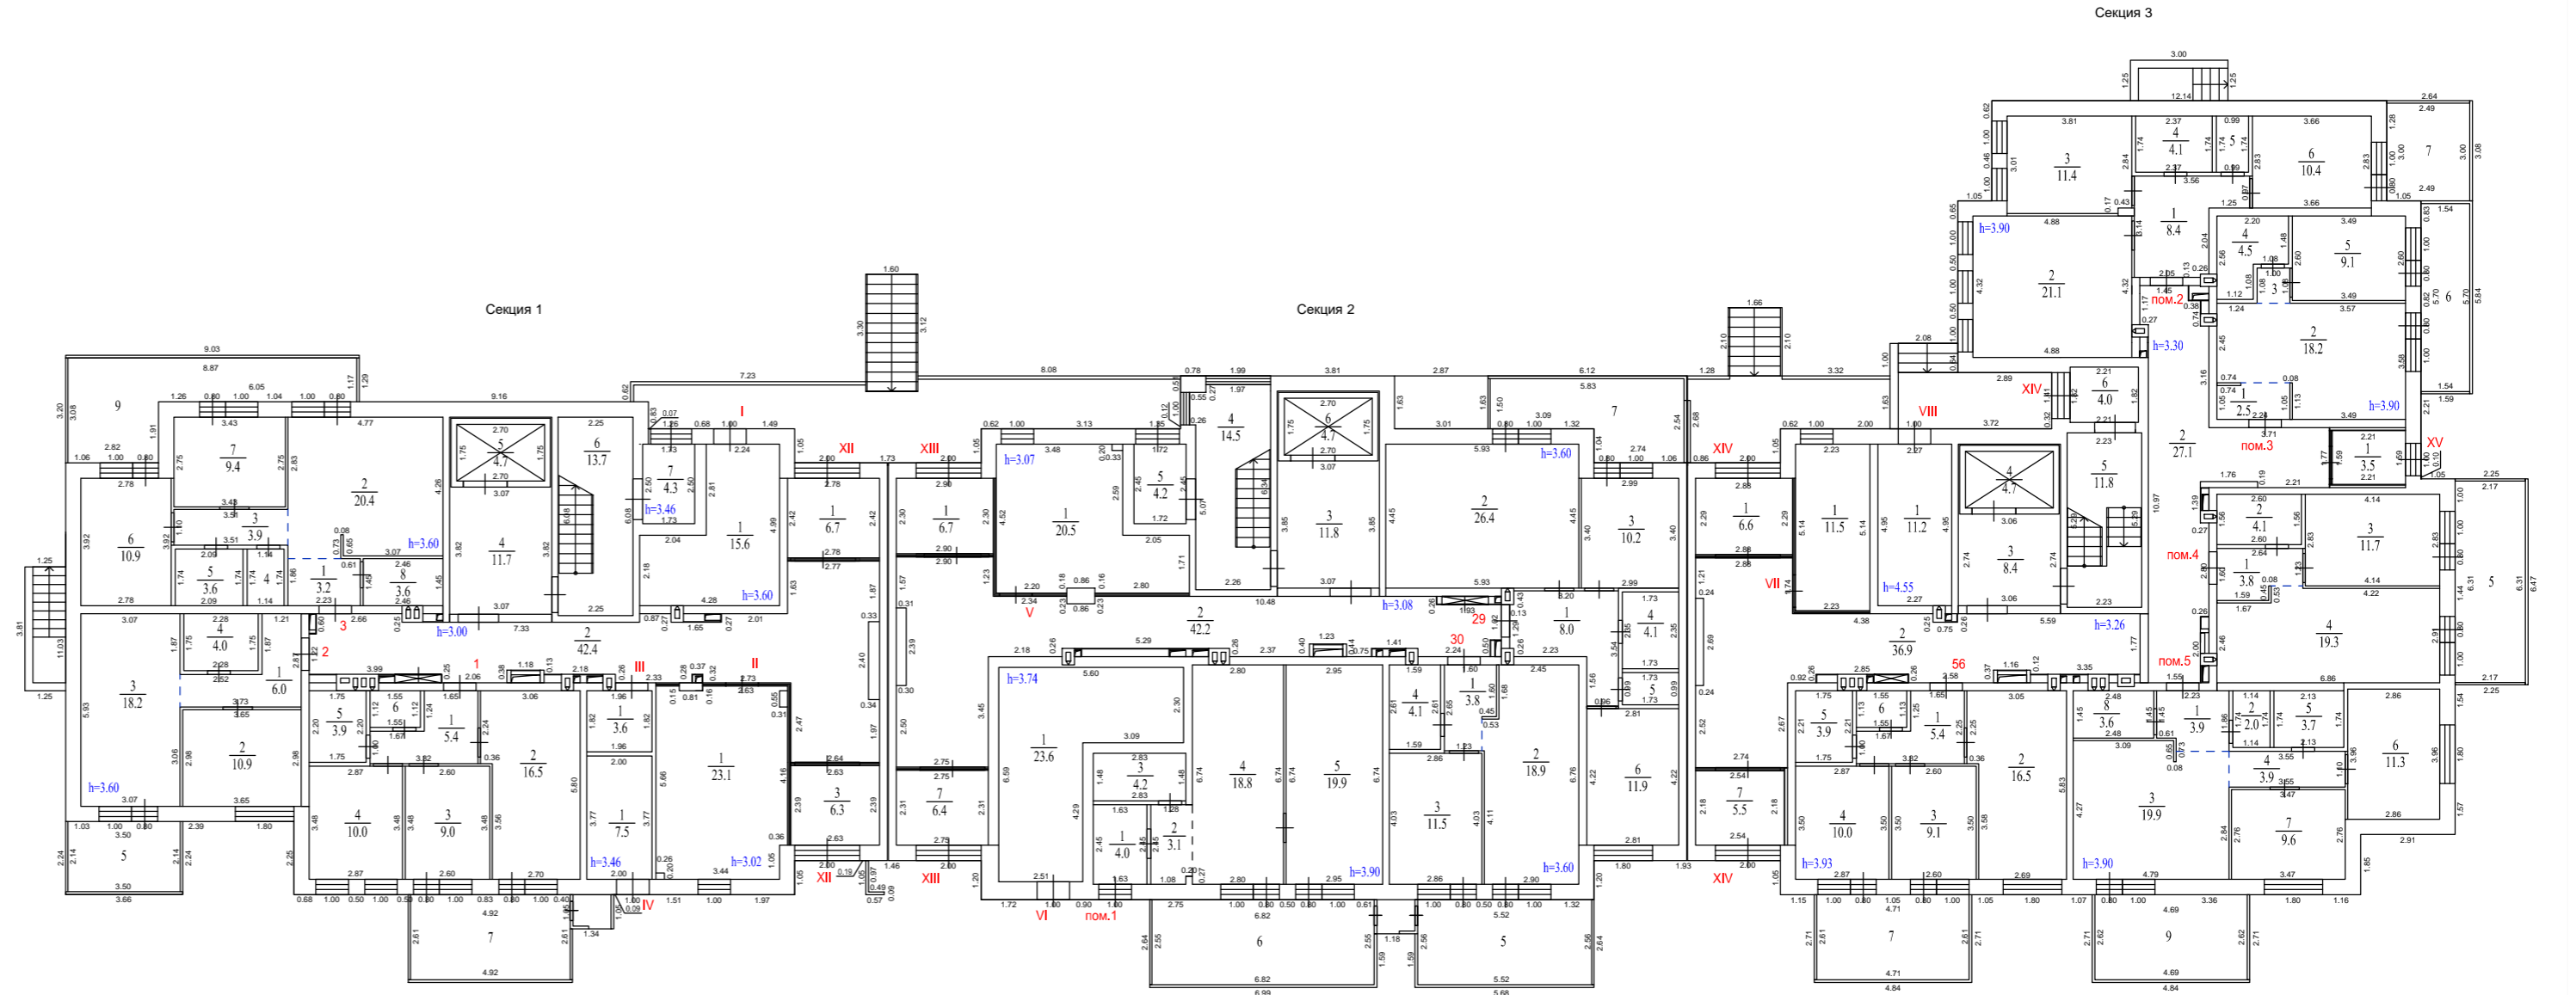

Позитивный план				
Заказчик: ООО Специализированный застройщик «Строй-Ресурс»				
Российская Федерация, Московская область, г.о. Красногорск, д. Аристово, ул. Северная, д. 5		Масштаб 1:200	Лист 2	Листов 11
Кадастровый инженер:			С.А. Терентьева	




2 этаж

Экспликация помещений			
Номер помещ.	Наименование	Площадь помещ., м²	Общая площадь помещ., м²
Помещение XII (места общего пользования)			
1	Лестничная клетка	13,7	45,4
2	Коридор	21,0	
3	Лифтовой холл	10,7	
Квартира №4			
1	Прихожая	7,6	61,5/59,2
2	Кухня-столовая	21,3	
3	Спальня	11,7	
4	Санузел	4,1	
5	Санузел	1,7	
6	Спальня	10,3	
7	Лоджия (k=1/k=0,5)	2,7/1,4	
8	Лоджия (k=1/k=0,5)	2,1/1,1	
Квартира №5			
1	Прихожая	3,5	33,2
2	Кухня-столовая	16,5	
3	Спальня	9,5	
4	Санузел	3,7	
5	Балкон (k=1/k=0,3)	3,4/1,0	
Квартира №6			
1	Прихожая	5,3	46,1
2	Кухня-столовая	16,3	
3	Спальня	9,0	
4	Спальня	10,0	
5	Санузел	3,8	
6	Санузел	1,7	
7	Балкон (k=1/k=0,3)	3,0/0,9	
Квартира №7			
1	Прихожая	6,0	38,3
2	Спальня	10,8	
3	Кухня-столовая	18,0	
4	Санузел	3,5	
5	Лоджия (k=1/k=0,5)	4,1/2,1	42,4/40,4
Квартира №8			
1	Прихожая	3,2	62,2
2	Кухня-столовая	20,4	
3	Коридор	3,9	
4	Санузел	1,6	
5	Санузел	3,6	
6	Спальня	10,9	
7	Спальня	9,4	
8	Гардеробная	3,5	
9	Лоджия (k=1/k=0,5)	5,0/2,5	

Экспликация помещений			
Номер помещ.	Наименование	Площадь помещ., м²	Общая площадь помещ., м²
Помещение XIII (места общего пользования)			
1	Лестничная клетка	13,7	45,4
2	Коридор	20,9	
3	Лифтовой холл	10,8	
Квартира №31			
1	Прихожая	7,9	61,7
2	Кухня-столовая	26,3	
3	Спальня	10,2	
4	Санузел	4,1	
5	Санузел	1,3	
6	Спальня	11,9	
7	Лоджия (k=1/k=0,5)	2,6/1,3	
Квартира №32			
1	Прихожая	3,7	38,1
2	Кухня-столовая	18,8	
3	Спальня	11,5	
4	Санузел	4,1	
5	Балкон (k=1/k=0,3)	4,8/1,4	
Квартира №33			
1	Прихожая	3,7	38,2
2	Кухня-столовая	19,0	
3	Спальня	11,4	
6	Санузел	4,1	
7	Балкон (k=1/k=0,3)	2,4/0,7	40,6/38,9
Квартира №34			
1	Прихожая	3,8	38,2
2	Санузел	4,1	
3	Спальня	11,4	
4	Кухня-столовая	18,9	
5	Балкон (k=1/k=0,3)	3,1/0,9	
Квартира №35			
1	Прихожая	7,9	62,2
2	Спальня	11,9	
3	Санузел	1,7	
4	Санузел	4,0	
5	Спальня	10,3	
6	Кухня-столовая	26,4	
7	Лоджия (k=1/k=0,5)	2,6/1,3	
8	Лоджия (k=1/k=0,5)	2,1/1,1	

Экспликация помещений				
Номер помещ.	Наименование	Площадь помещ., м²	Общая площадь помещ., м²	
Помещение XIV (места общего пользования)				
1	Лестничная клетка	16,6	59,6	
2	Коридор	35,7		
3	Лифтовой холл	7,3		
Квартира №57				
1	Прихожая	8,7	56,8	
2	Кухня-столовая	21,1		
3	Спальня	11,3		
4	Санузел	4,1		
5	Санузел	1,3		
6	Спальня	10,3		
7	Лоджия (k=1/k=0,5)	2,9/1,5		
Квартира №58				
1	Прихожая	5,4	46,4	
2	Санузел	1,7		
3	Санузел	3,8		
4	Спальня	9,9		
5	Спальня	9,0		
6	Кухня-столовая	16,6		
7	Лоджия (k=1/k=0,5)	2,8/1,4		
Квартира №59				
1	Прихожая	3,7	38,4	
2	Санузел	4,0		
3	Спальня	11,6		
6	Кухня-столовая	19,1		
7	Балкон (k=1/k=0,3)	2,9/0,9		
Квартира №60				
1	Прихожая	3,9		57,7
2	Санузел	1,7		
3	Кухня-столовая	19,9		
4	Коридор	3,9		
5	Санузел	3,7		
6	Спальня	11,3		
7	Спальня	9,7		
8	Гардеробная	3,6		
9	Лоджия (k=1/k=0,5)	3,0/1,5		
Квартира №61				
1	Прихожая	5,4	46,6	
2	Кухня-столовая	16,5		
3	Спальня	9,1		
4	Спальня	10,0		
5	Санузел	3,9		
6	Санузел	1,7		
7	Балкон (k=1/k=0,3)	2,8/0,8		
Квартира №62				
1	Прихожая	8,4	60,3	
2	Спальня	12,0		
3	Санузел	1,7		
4	Санузел	4,1		
5	Спальня	10,2		
6	Кухня-столовая	23,9		
7	Лоджия (k=1/k=0,5)	2,7/1,4		
8	Лоджия (k=1/k=0,5)	2,7/1,4		

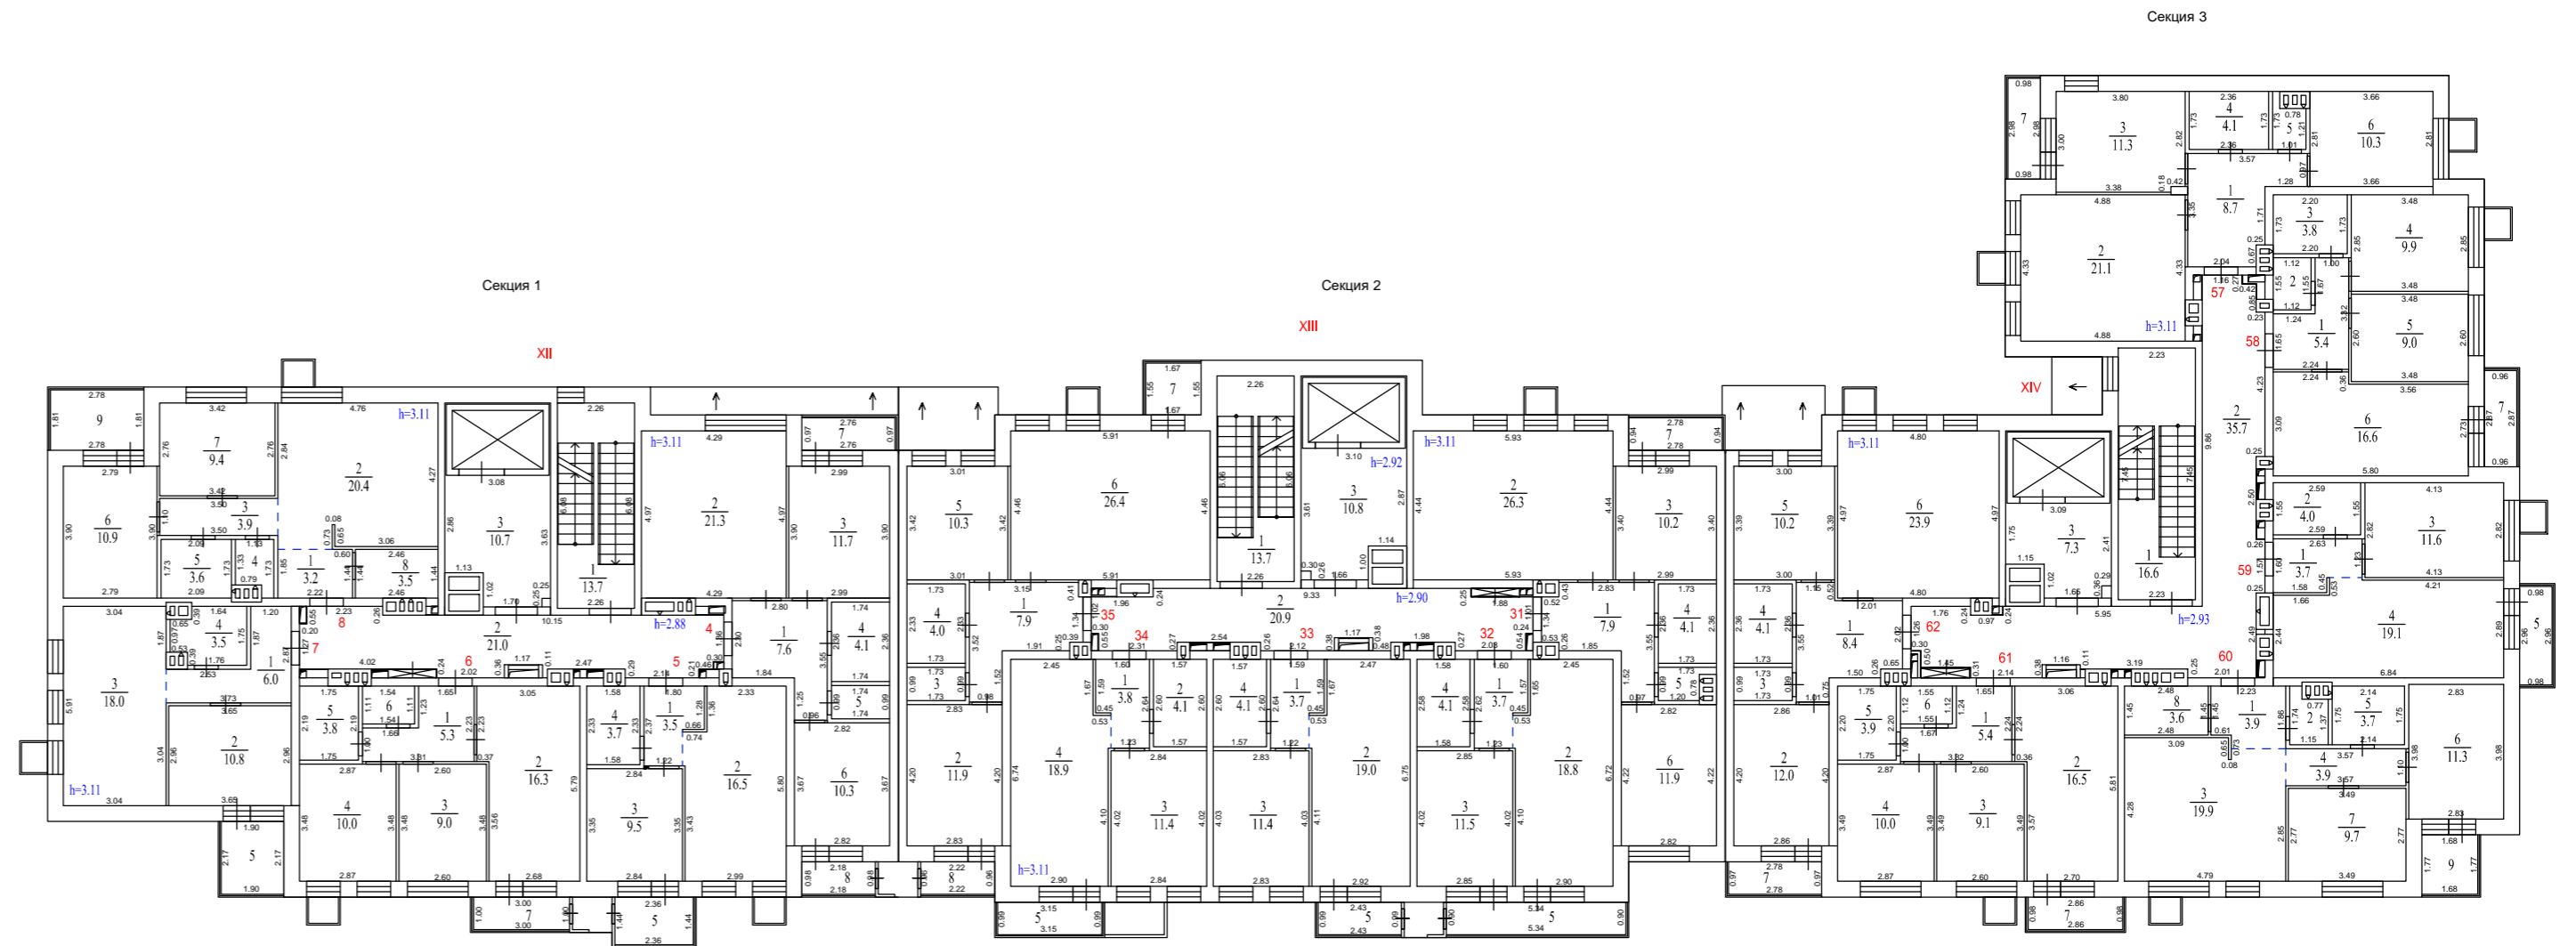

Позитивный план

Заказчик: ООО Специализированный застройщик «Строй-Ресурс»

Российская Федерация, Московская область, г.о. Красногорск, д. Аристово, ул. Северная, д. 5

Масштаб: 1:200
Лист: 3
Листов: 11



Кадастровый инженер:


С.А. Терентьева

3 этаж

Экспликация помещений			
Номер помещ.	Наименование	Площадь помещ., м²	Общая площадь помещ., м²
Помещение XII (места общего пользования)			
1	Лестничная клетка	13,7	45,3
2	Коридор	21,0	
3	Лифтовой холл	10,6	
Квартира №9			
1	Прихожая	7,8	56,6
2	Кухня-столовая	21,4	
3	Спальня	11,7	
4	Санузел	4,1	
5	Санузел	1,3	
6	Спальня	10,3	
7	Лоджия (k=1/k=0,5)	2,7/1,4	
Квартира №10			
1	Прихожая	3,5	33,0
2	Кухня-столовая	16,4	
3	Спальня	9,5	
4	Санузел	3,6	
5	Балкон (k=1/k=0,3)	3,4/1,0	
Квартира №11			
1	Прихожая	5,3	46,2
2	Кухня-столовая	16,4	
3	Спальня	9,0	
4	Спальня	10,0	
5	Санузел	3,8	
6	Санузел	1,7	
7	Балкон (k=1/k=0,3)	3,0/0,9	
Квартира №12			
1	Прихожая	6,0	38,2
2	Спальня	10,8	
3	Кухня-столовая	17,9	
4	Санузел	3,5	
5	Балкон (k=1/k=0,3)	2,7/0,8	
Квартира №13			
1	Прихожая	3,2	56,8
2	Кухня-столовая	20,4	
3	Коридор	3,9	
4	Санузел	1,7	
5	Санузел	3,6	
6	Спальня	11,0	
7	Спальня	9,4	
8	Гардеробная	3,6	
9	Лоджия (k=1/k=0,5)	5,0/2,5	

Экспликация помещений			
Номер помещ.	Наименование	Площадь помещ., м²	Общая площадь помещ., м²
Помещение XIII (места общего пользования)			
1	Лестничная клетка	13,6	45,4
2	Коридор	21,1	
3	Лифтовой холл	10,7	
Квартира №36			
1	Прихожая	7,9	61,7
2	Кухня-столовая	26,3	
3	Спальня	10,1	
4	Санузел	4,1	
5	Санузел	1,3	
6	Спальня	12,0	
7	Лоджия (k=1/k=0,5)	2,7/1,4	
Квартира №37			
1	Прихожая	3,7	38,1
2	Кухня-столовая	18,9	
3	Спальня	11,4	
4	Санузел	4,1	
5	Балкон (k=1/k=0,3)	5,3/1,6	
Квартира №38			
1	Прихожая	3,7	38,3
2	Кухня-столовая	19,0	
3	Спальня	11,5	
4	Санузел	4,1	
5	Санузел	2,4/0,7	
6	Балкон (k=1/k=0,3)	2,4/0,7	
7	Балкон (k=1/k=0,3)	2,9/0,9	
Квартира №39			
1	Прихожая	3,8	38,5
2	Санузел	4,1	
3	Спальня	11,6	
4	Кухня-столовая	19,0	
5	Балкон (k=1/k=0,3)	2,9/0,9	
Квартира №40			
1	Прихожая	7,7	61,4
2	Спальня	11,9	
3	Санузел	1,3	
4	Санузел	4,1	
5	Спальня	10,1	
6	Кухня-столовая	26,3	
7	Лоджия (k=1/k=0,5)	4,4/2,2	
8	Лоджия (k=1/k=0,5)	4,4/2,2	
9	Лоджия (k=1/k=0,5)	4,4/2,2	

Экспликация помещений			
Номер помещ.	Наименование	Площадь помещ., м²	Общая площадь помещ., м²
Помещение XIV (места общего пользования)			
1	Лестничная клетка	16,7	59,7
2	Коридор	35,6	
3	Лифтовой холл	7,4	
Квартира №63			
1	Прихожая	8,8	56,9
2	Кухня-столовая	21,1	
3	Спальня	11,3	
4	Санузел	4,1	
5	Санузел	1,3	
6	Спальня	10,3	
7	Лоджия (k=1/k=0,5)	2,9/1,5	
8	Лоджия (k=1/k=0,5)	3,0/1,5	
Квартира №64			
1	Прихожая	5,3	46,4
2	Санузел	1,7	
3	Санузел	3,8	
4	Спальня	10,0	
5	Спальня	9,0	
6	Кухня-столовая	16,6	
7	Лоджия (k=1/k=0,5)	2,8/1,4	
Квартира №65			
1	Прихожая	3,7	38,5
2	Санузел	4,0	
3	Спальня	11,7	
4	Спальня	11,7	
6	Кухня-столовая	19,1	
7	Балкон (k=1/k=0,3)	2,9/0,9	
7	Балкон (k=1/k=0,3)	2,9/0,9	
Квартира №66			
1	Прихожая	3,9	57,6
2	Санузел	1,7	
3	Кухня-столовая	19,9	
4	Коридор	3,9	
5	Санузел	3,7	
6	Спальня	11,3	
7	Спальня	9,6	
8	Гардеробная	3,6	
9	Лоджия (k=1/k=0,5)	3,0/1,5	
Квартира №67			
1	Прихожая	5,4	46,4
2	Кухня-столовая	16,4	
3	Спальня	9,0	
4	Спальня	10,0	
5	Санузел	3,9	
6	Санузел	1,7	
7	Балкон (k=1/k=0,3)	2,8/0,8	
Квартира №68			
1	Прихожая	8,4	59,9
2	Спальня	12,0	
3	Санузел	1,3	
4	Санузел	4,1	
5	Спальня	10,2	
6	Кухня-столовая	23,9	
7	Лоджия (k=1/k=0,5)	2,6/1,3	

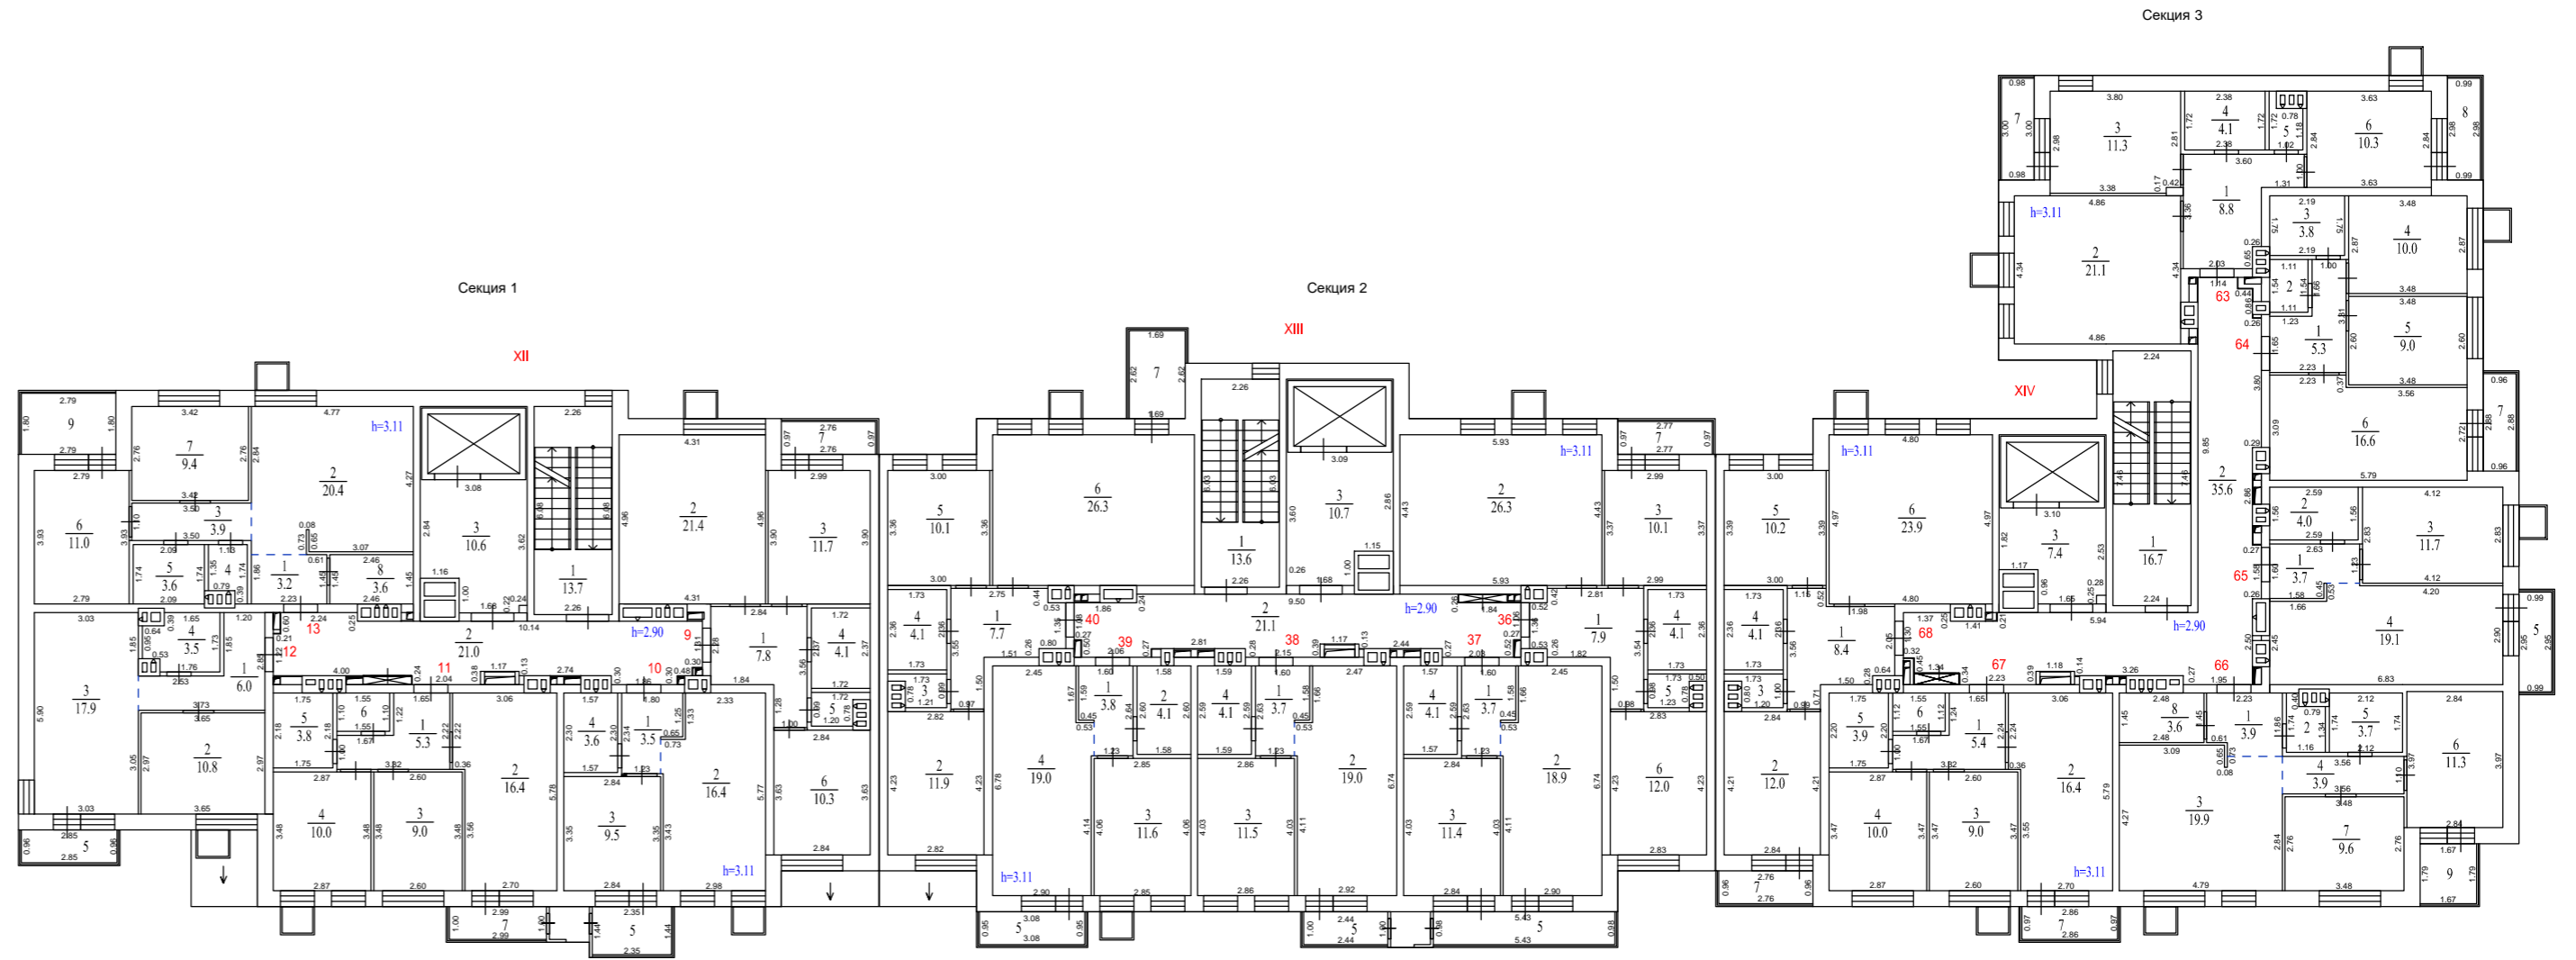

Позтажний план

Заказчик: ООО Специализированный застройщик «Строй-Ресурс»

Российская Федерация, Московская область, г.о. Красногорск, д. Аристово, ул. Северная, д. 5

Масштаб: 1:200

Лист: 4

Листов: 11

Кадастровый инженер: С.А. Терентьева


СНИПС № 141-014-001

4 этаж

Экспликация помещений			
Номер помещ.	Наименование	Площадь помещ., м²	Общая площадь помещ., м²
Помещение XII (места общего пользования)			
1	Лестничная клетка	13.7	45.6
2	Коридор	21.3	
3	Лифтовой холл	10.6	
Квартира №14			
1	Прихожая	7.7	56.3
2	Кухня-столовая	21.3	
3	Спальня	11.6	
4	Санузел	4.1	
5	Санузел	1.3	
6	Спальня	10.3	
7	Лоджия (k=1/k=0.5)	2.7/1.4	
Квартира №15			
1	Прихожая	3.5	33.2
2	Кухня-столовая	16.5	
3	Спальня	9.5	
4	Санузел	3.7	
5	Балкон (k=1/k=0.3)	3.4/1.0	
Квартира №16			
1	Прихожая	5.3	46.3
2	Кухня-столовая	16.5	
3	Спальня	9.0	
4	Спальня	10.0	
5	Санузел	3.8	
6	Санузел	1.7	
7	Балкон (k=1/k=0.3)	3.0/0.9	
Квартира №17			
1	Прихожая	6.0	38.4
2	Спальня	10.8	
3	Кухня-столовая	18.1	
4	Санузел	3.5	
5	Балкон (k=1/k=0.3)	2.8/0.8	
Квартира №18			
1	Прихожая	3.2	56.6
2	Кухня-столовая	20.3	
3	Коридор	3.9	
4	Санузел	1.7	
5	Санузел	3.6	
6	Спальня	10.9	
7	Спальня	9.4	
8	Гардеробная	3.6	
9	Лоджия (k=1/k=0.5)	5.0/2.5	61.6/59.1

Экспликация помещений				
Номер помещ.	Наименование	Площадь помещ., м²	Общая площадь помещ., м²	
Помещение XIII (места общего пользования)				
1	Лестничная клетка	13.6	45.4	
2	Коридор	21.2		
3	Лифтовой холл	10.6		
Квартира №41				
1	Прихожая	7.9	61.7	
2	Кухня-столовая	26.4		
3	Спальня	10.1		
4	Санузел	4.1		
5	Санузел	1.3		
6	Спальня	11.9		
7	Лоджия (k=1/k=0.5)	2.7/1.4		64.4/63.1
Квартира №42				
1	Прихожая	3.7	38.1	
2	Кухня-столовая	18.8		
3	Спальня	11.5		
4	Санузел	4.1		
5	Балкон (k=1/k=0.3)	5.2/1.6		43.3/39.7
Квартира №43				
1	Прихожая	3.7	38.4	
2	Кухня-столовая	19.1		
3	Спальня	11.5		
6	Санузел	4.1		
7	Балкон (k=1/k=0.3)	2.4/0.7		40.8/39.1
Квартира №44				
1	Прихожая	3.7		38.2
2	Санузел	4.1		
3	Спальня	11.5		
4	Кухня-столовая	18.9		
5	Балкон (k=1/k=0.3)	3.0/0.9	41.2/39.1	
Квартира №45				
1	Прихожая	7.8	60.9	
2	Спальня	11.8		
3	Санузел	1.3		
4	Санузел	4.2		
5	Спальня	9.9		
6	Кухня-столовая	25.9		
7	Лоджия (k=1/k=0.5)	4.4/2.2		65.3/63.1

Экспликация помещений				
Номер помещ.	Наименование	Площадь помещ., м²	Общая площадь помещ., м²	
Помещение XIV (места общего пользования)				
1	Лестничная клетка	16.9	59.7	
2	Коридор	35.5		
3	Лифтовой холл	7.3		
Квартира №69				
1	Прихожая	8.6	56.5	
2	Кухня-столовая	21.1		
3	Спальня	11.3		
4	Санузел	4.1		
5	Санузел	1.3		
6	Спальня	10.1		
7	Лоджия (k=1/k=0.5)	2.9/1.5		59.4/58.0
Квартира №70				
1	Прихожая	5.3	46.3	
2	Санузел	1.7		
3	Санузел	3.8		
4	Спальня	10.0		
5	Спальня	9.0		
6	Кухня-столовая	16.5		
7	Лоджия (k=1/k=0.5)	2.8/1.4		49.1/47.7
Квартира №71				
1	Прихожая	3.7	38.4	
2	Санузел	4.0		
3	Спальня	11.6		
6	Кухня-столовая	19.1		
7	Балкон (k=1/k=0.3)	3.0/0.9		41.4/39.3
Квартира №72				
1	Прихожая	3.9		57.9
2	Санузел	1.7		
3	Кухня-столовая	20.0		
4	Коридор	3.9		
5	Санузел	3.8		
6	Спальня	11.2		
7	Спальня	9.8		
8	Гардеробная	3.6		
9	Лоджия (k=1/k=0.5)	2.7/1.4	60.6/59.3	
Квартира №73				
1	Прихожая	5.4	46.5	
2	Кухня-столовая	16.5		
3	Спальня	9.0		
4	Спальня	10.0		
5	Санузел	3.9		
6	Санузел	1.7		
7	Балкон (k=1/k=0.3)	2.8/0.8		49.3/47.3
Квартира №74				
1	Прихожая	8.3	59.5	
2	Спальня	12.0		
3	Санузел	1.3		
4	Санузел	4.0		
5	Спальня	10.0		
6	Кухня-столовая	23.9		
7	Лоджия (k=1/k=0.5)	2.6/1.3		62.1/60.8

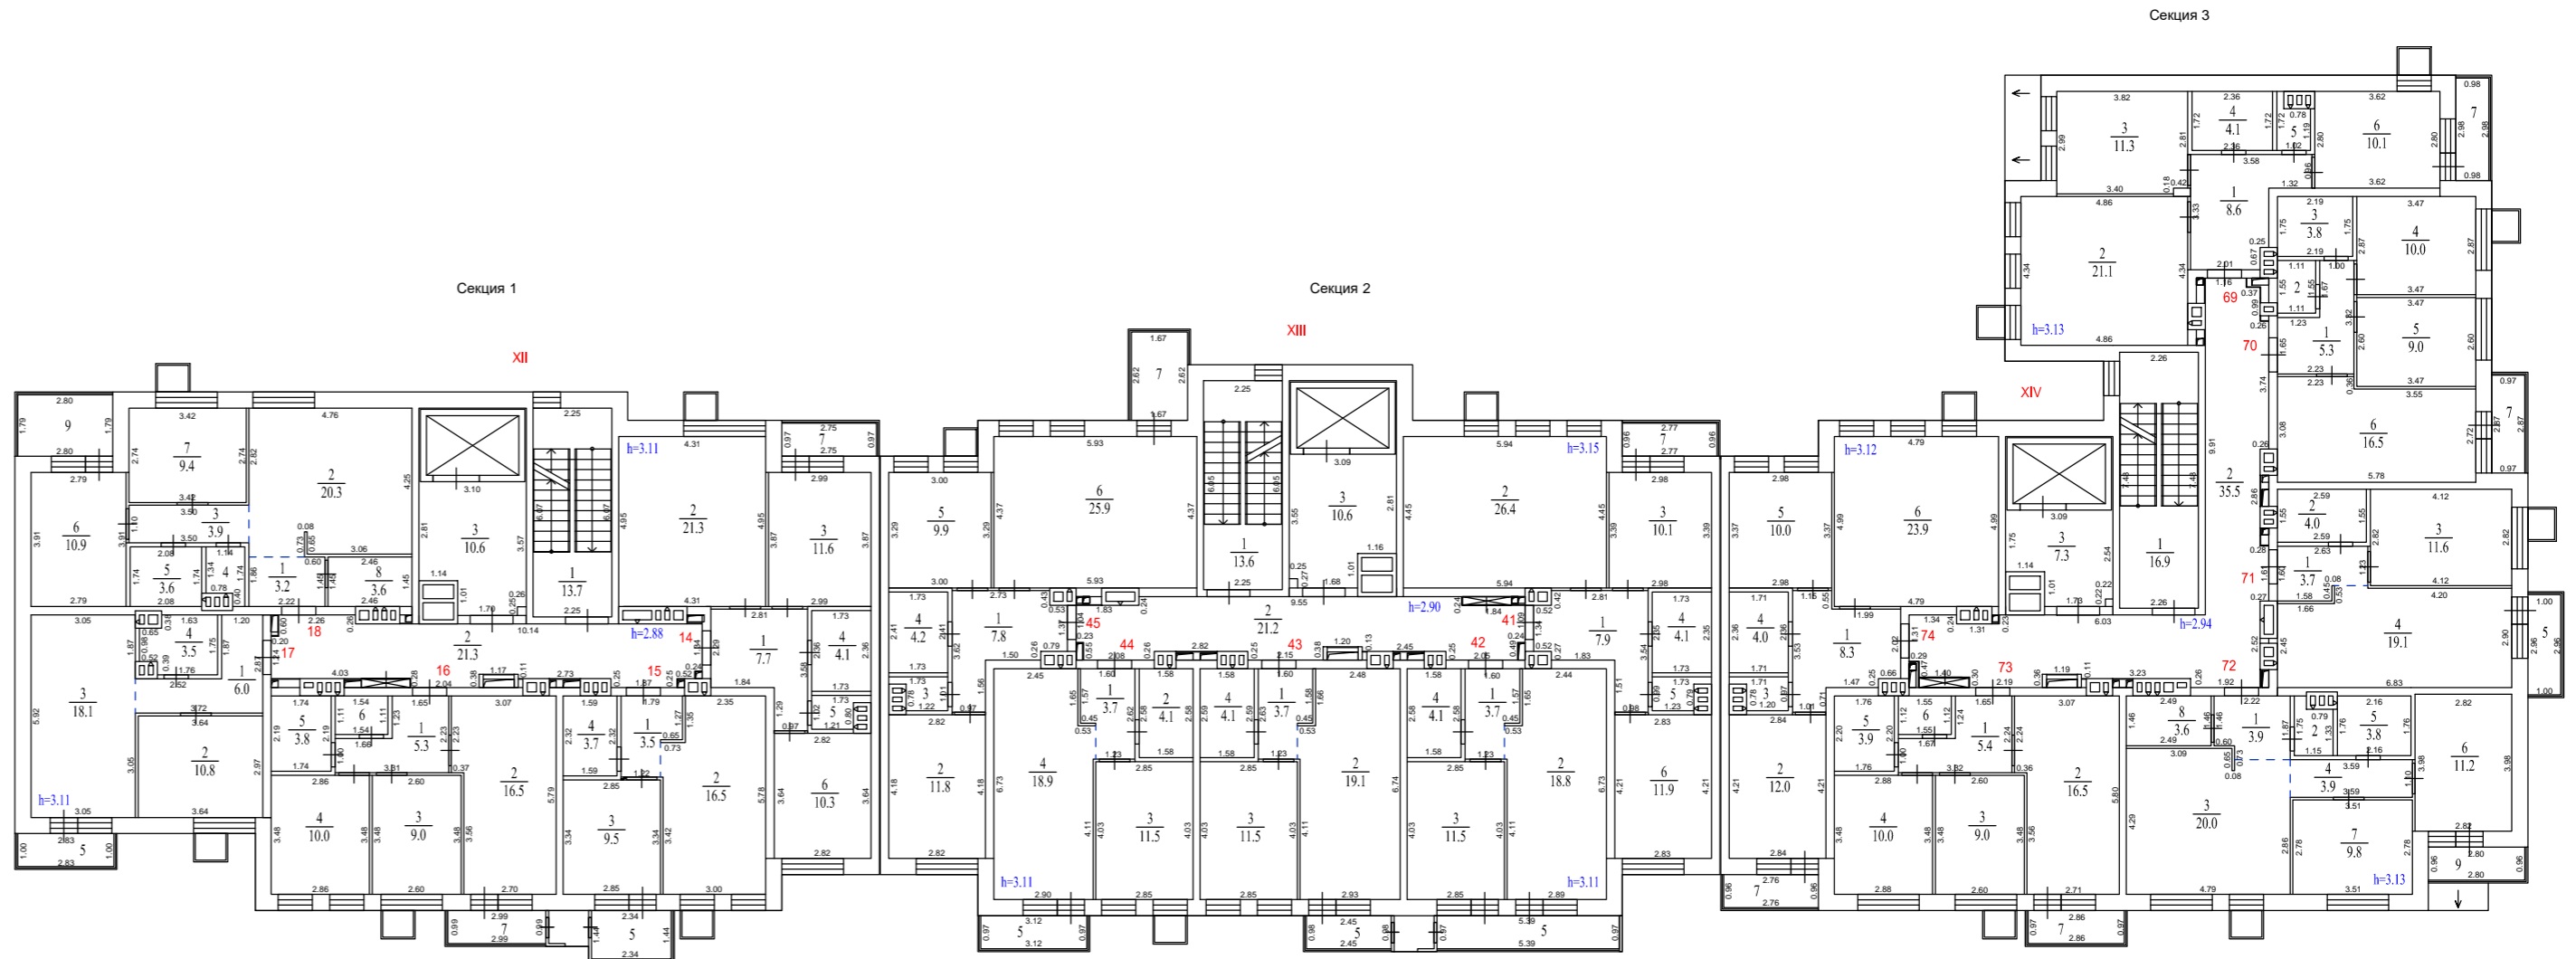

Позитивный план

Заказчик: ООО Специализированный застройщик «Строй-Ресурс»

Российская Федерация, Московская область, г.о. Красногорск, д. Аристово, ул. Северная, д. 5

Масштаб: 1:200

Лист: 5

Листов: 11

Кадастровый инженер: С.А. Терентьева


СНИПС № 141-014-001

5 этаж

Экспликация помещений			
Номер помещ.	Наименование	Площадь помещ., м²	Общая площадь помещ., м²
Помещение XII (места общего пользования)			
1	Лестничная клетка	13.8	45.7
2	Коридор	21.1	
3	Лифтовой холл	10.8	
Квартира №19			
1	Прихожая	7.6	56.1
2	Кухня-столовая	21.3	
3	Спальня	11.7	
4	Санузел	4.0	
5	Санузел	1.3	
6	Спальня	10.2	
7	Лоджия (k=1/k=0,5)	2.7/1.4	58.8/57.5
Квартира №20			
1	Прихожая	3.5	33.2
2	Кухня-столовая	16.6	
3	Спальня	9.5	
4	Санузел	3.6	
5	Балкон (k=1/k=0,3)	3.0/0.9	
Квартира №21			
1	Прихожая	5.3	46.2
2	Кухня-столовая	16.4	
3	Спальня	9.0	
4	Спальня	10.0	
5	Санузел	3.8	
6	Санузел	1.7	
7	Балкон (k=1/k=0,3)	3.4/1.0	
Квартира №22			
1	Прихожая	5.9	38.3
2	Спальня	10.8	
3	Кухня-столовая	18.1	
4	Санузел	3.5	
5	Балкон (k=1/k=0,3)	2.8/0.8	
Квартира №23			
1	Прихожая	3.2	61.8
2	Кухня-столовая	20.4	
3	Коридор	3.9	
4	Санузел	1.7	
5	Санузел	3.6	
6	Спальня	11.0	
7	Спальня	9.4	
8	Гардеробная	3.6	
9	Лоджия (k=1/k=0,5)	5.0/2.5	

Экспликация помещений				
Номер помещ.	Наименование	Площадь помещ., м²	Общая площадь помещ., м²	
Помещение XIII (места общего пользования)				
1	Лестничная клетка	13.7	45.4	
2	Коридор	21.0		
3	Лифтовой холл	10.7		
Квартира №46				
1	Прихожая	8.0	61.6	
2	Кухня-столовая	26.2		
3	Спальня	10.0		
4	Санузел	4.1		
5	Санузел	1.3		
6	Спальня	12.0		
7	Лоджия (k=1/k=0,5)	2.7/1.4		64.3/63.0
Квартира №47				
1	Прихожая	3.7	38.1	
2	Кухня-столовая	18.8		
3	Спальня	11.5		
4	Санузел	4.1		
5	Балкон (k=1/k=0,3)	5.3/1.6		43.4/39.7
Квартира №48				
1	Прихожая	3.7	38.3	
2	Кухня-столовая	19.1		
3	Спальня	11.4		
4	Санузел	4.1		
5	Балкон (k=1/k=0,3)	3.5/1.1		41.8/39.4
Квартира №49				
1	Прихожая	3.8		38.2
2	Санузел	4.1		
3	Спальня	11.4		
4	Кухня-столовая	18.9		
5	Балкон (k=1/k=0,3)	3.1/0.9	41.3/39.1	
Квартира №50				
1	Прихожая	7.7	61.1	
2	Спальня	11.9		
3	Санузел	1.3		
4	Санузел	4.1		
5	Спальня	10.1		
6	Кухня-столовая	26.0		
7	Лоджия (k=1/k=0,5)	4.5/2.3		68.3/64.8
8	Лоджия (k=1/k=0,5)	2.7/1.4		

Экспликация помещений				
Номер помещ.	Наименование	Площадь помещ., м²	Общая площадь помещ., м²	
Помещение XIV (места общего пользования)				
1	Лестничная клетка	16.8	59.8	
2	Коридор	35.8		
3	Лифтовой холл	7.2		
Квартира №75				
1	Прихожая	8.7	57.2	
2	Кухня-столовая	21.3		
3	Спальня	11.4		
4	Санузел	4.1		
5	Санузел	1.3		
6	Спальня	10.4		
7	Лоджия (k=1/k=0,5)	2.8/1.4		60.0/58.6
Квартира №76				
1	Прихожая	5.4	46.7	
2	Санузел	1.7		
3	Санузел	3.9		
4	Спальня	10.0		
5	Спальня	9.0		
6	Кухня-столовая	16.7		
7	Лоджия (k=1/k=0,5)	2.7/1.4		49.4/48.1
Квартира №77				
1	Прихожая	3.7	38.6	
2	Санузел	4.0		
3	Спальня	11.7		
6	Кухня-столовая	19.2		
7	Балкон (k=1/k=0,3)	2.9/0.9		41.5/39.5
Квартира №78				
1	Прихожая	3.9		57.7
2	Санузел	1.7		
3	Кухня-столовая	19.9		
4	Коридор	3.9		
5	Санузел	3.8		
6	Спальня	11.2		
7	Спальня	9.7		
8	Гардеробная	3.6		
9	Лоджия (k=1/k=0,5)	2.8/1.4	60.5/59.1	
Квартира №79				
1	Прихожая	5.4	46.4	
2	Кухня-столовая	16.4		
3	Спальня	9.0		
4	Спальня	10.0		
5	Санузел	3.9		
6	Санузел	1.7		
7	Балкон (k=1/k=0,3)	3.0/0.9		49.4/47.3
Квартира №80				
1	Прихожая	8.4	59.7	
2	Спальня	11.9		
3	Санузел	1.3		
4	Санузел	4.1		
5	Спальня	10.1		
6	Кухня-столовая	23.9		
7	Лоджия (k=1/k=0,5)	2.7/1.4		65.6/62.1
8	Балкон (k=1/k=0,3)	3.2/1.0		

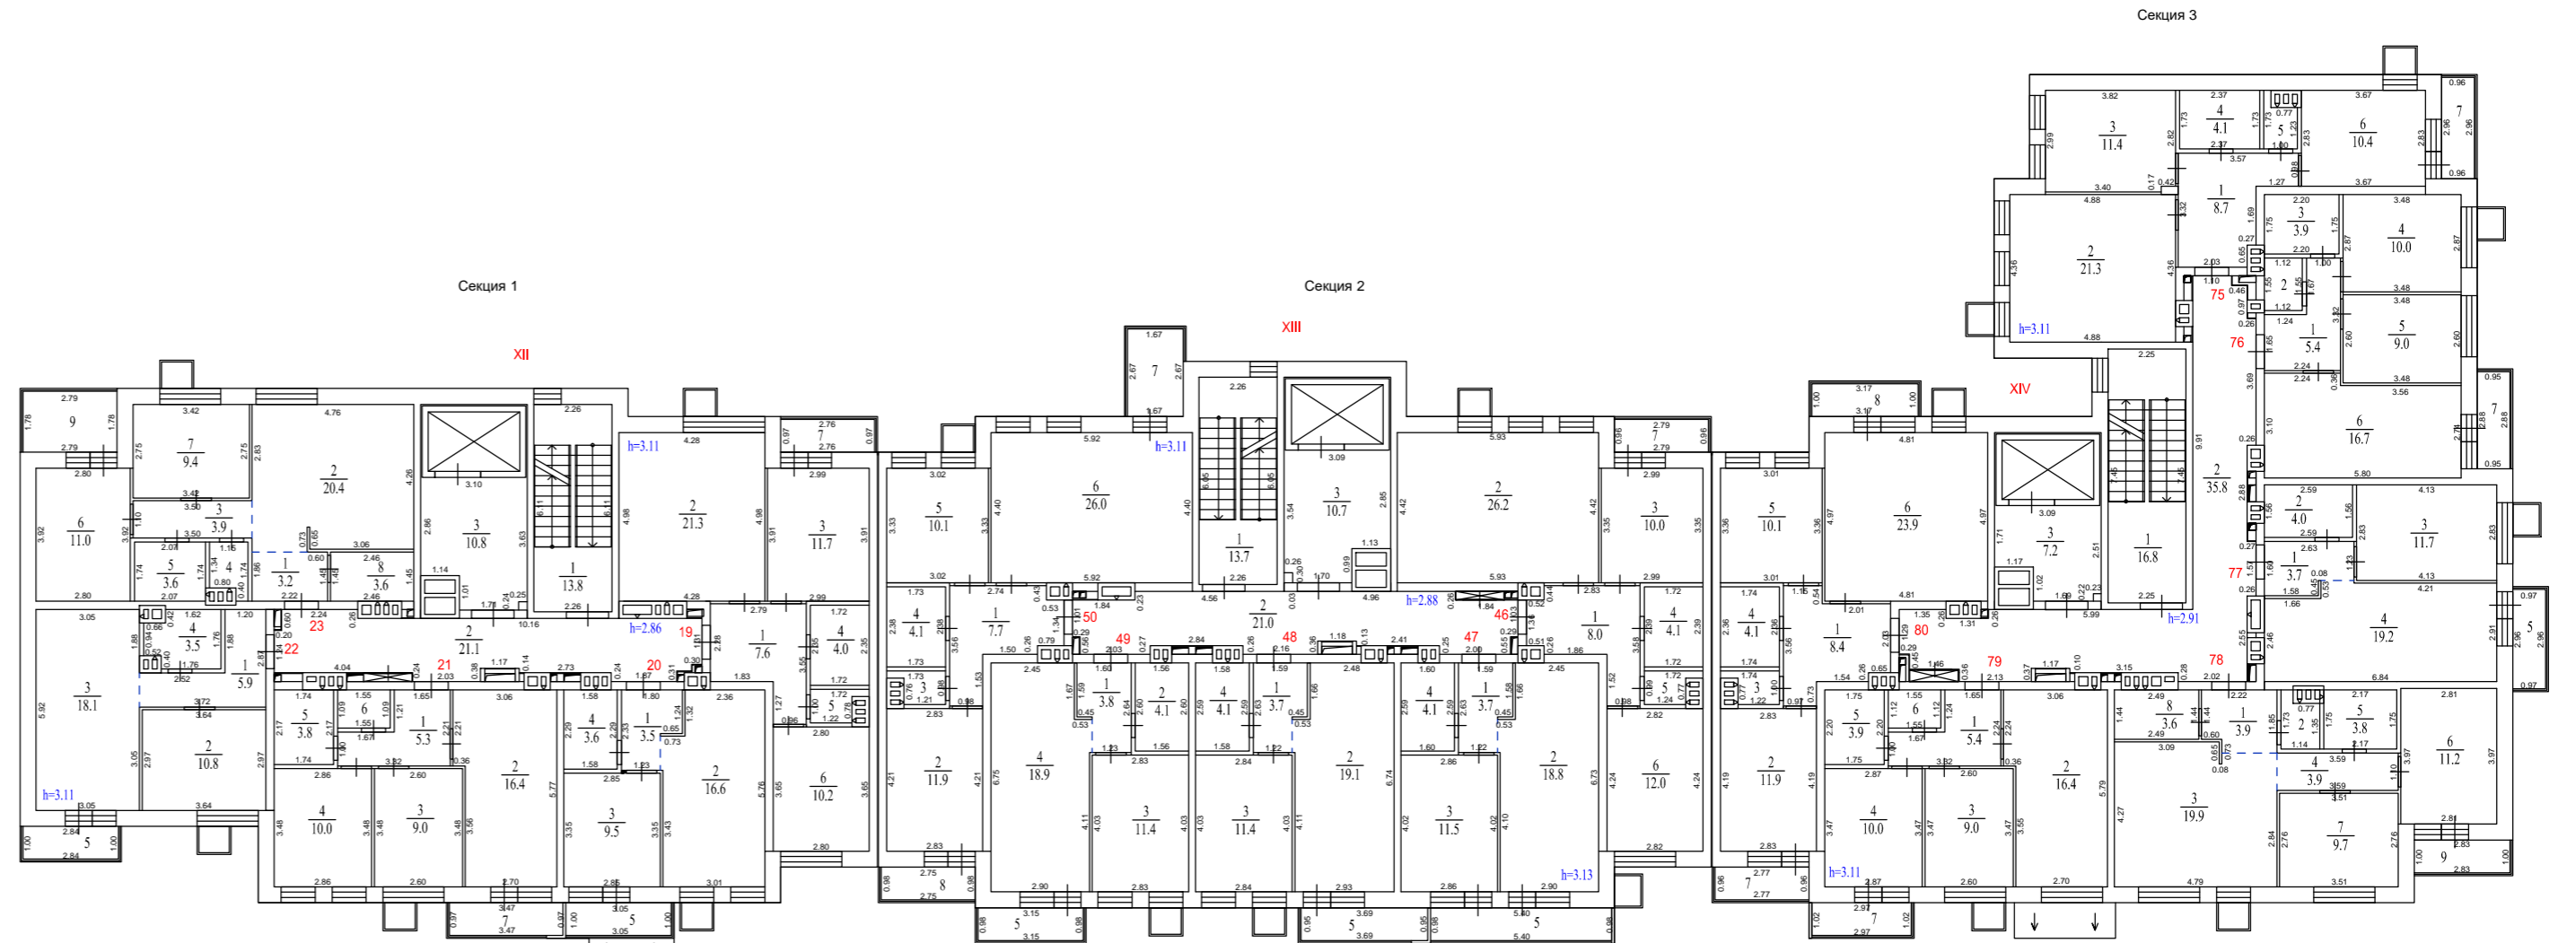

Поэтажный план

Заказчик: ООО Специализированный застройщик «Строй-Ресурс»

Российская Федерация, Московская область, г.о. Красногорск, д. Аристово, ул. Северная, д. 5

Масштаб: 1:200

Лист: 6

Листов: 11

Кадастровый инженер: С.А. Терентьева


СНИПС № 141-014-001

6 этаж

Экспликация помещений			
Номер помещ.	Наименование	Площадь помещ., м²	Общая площадь помещ., м²
Помещение XII (места общего пользования)			
1	Лестничная клетка	13,7	45,0
2	Коридор	20,7	
3	Лифтовой холл	10,6	
Квартира №24			
1	Прихожая	7,7	56,1
2	Кухня-столовая	21,2	
3	Спальня	11,6	
4	Санузел	4,1	
5	Санузел	1,3	
6	Спальня	10,2	
7	Лоджия (k=1/k=0,5)	2,7/1,4	
Квартира №25			
1	Прихожая	3,5	33,1
2	Кухня-столовая	16,5	
3	Спальня	9,5	
4	Санузел	3,6	
5	Балкон (k=1/k=0,3)	3,0/0,9	
Квартира №26			
1	Прихожая	5,3	46,2
2	Кухня-столовая	16,4	
3	Спальня	9,0	
4	Спальня	10,0	
5	Санузел	3,8	
6	Санузел	1,7	
7	Балкон (k=1/k=0,3)	3,4/1,0	
Квартира №27			
1	Прихожая	6,0	38,3
2	Спальня	10,8	
3	Кухня-столовая	18,0	
4	Санузел	3,5	
5	Балкон (k=1/k=0,3)	2,9/0,9	
Квартира №28			
1	Прихожая	3,2	56,5
2	Кухня-столовая	20,3	
3	Коридор	3,8	
4	Санузел	1,7	
5	Санузел	3,6	
6	Спальня	11,0	
7	Спальня	9,3	
8	Гардеробная	3,6	
9	Балкон (k=1/k=0,3)	3,2/1,0	

Экспликация помещений				
Номер помещ.	Наименование	Площадь помещ., м²	Общая площадь помещ., м²	
Помещение XIII (места общего пользования)				
1	Лестничная клетка	13,6	44,8	
2	Коридор	20,6		
3	Лифтовой холл	10,6		
Квартира №51				
1	Прихожая	8,0	61,6	
2	Кухня-столовая	26,3		
3	Спальня	10,0		
4	Санузел	4,1		
5	Санузел	1,3		
6	Спальня	11,9		
7	Лоджия (k=1/k=0,5)	2,6/1,3		64,2/62,9
Квартира №52				
1	Прихожая	3,7	38,3	
2	Кухня-столовая	19,0		
3	Спальня	11,5		
4	Санузел	4,1		
5	Балкон (k=1/k=0,3)	5,2/1,6		43,5/39,9
Квартира №53				
1	Прихожая	3,8	38,5	
2	Кухня-столовая	19,1		
3	Спальня	11,5		
4	Санузел	4,1		
5	Балкон (k=1/k=0,3)	3,6/1,1		42,1/39,6
Квартира №54				
1	Прихожая	3,8		38,2
2	Санузел	4,1		
3	Спальня	11,4		
4	Кухня-столовая	18,9		
5	Балкон (k=1/k=0,3)	3,1/0,9	41,3/39,1	
Квартира №55				
1	Прихожая	7,8	61,2	
2	Спальня	11,9		
3	Санузел	1,3		
4	Санузел	4,1		
5	Спальня	10,1		
6	Кухня-столовая	26,0		
7	Балкон (k=1/k=0,3)	3,1/0,9		64,3/62,1

Экспликация помещений				
Номер помещ.	Наименование	Площадь помещ., м²	Общая площадь помещ., м²	
Помещение XIV (места общего пользования)				
1	Лестничная клетка	16,8	59,3	
2	Коридор	35,4		
3	Лифтовой холл	7,1		
Квартира 81				
1	Прихожая	8,7	56,8	
2	Кухня-столовая	21,0		
3	Спальня	11,3		
4	Санузел	4,1		
5	Санузел	1,3		
6	Спальня	10,4		
7	Лоджия (k=1/k=0,5)	2,9/1,5		59,7/58,3
Квартира №82				
1	Прихожая	5,4	46,6	
2	Санузел	1,7		
3	Санузел	3,9		
4	Спальня	10,0		
5	Спальня	9,0		
6	Кухня-столовая	16,6		
7	Лоджия (k=1/k=0,5)	2,9/1,5		49,5/48,1
Квартира №83				
1	Прихожая	3,8	38,8	
2	Санузел	4,1		
3	Спальня	11,7		
6	Кухня-столовая	19,2		
7	Балкон (k=1/k=0,3)	2,9/0,9		41,7/39,7
Квартира №84				
1	Прихожая	3,9		57,6
2	Санузел	1,7		
3	Кухня-столовая	19,9		
4	Коридор	3,9		
5	Санузел	3,7		
6	Спальня	11,3		
7	Спальня	9,6		
8	Гардеробная	3,6		
9	Лоджия (k=1/k=0,5)	2,8/1,4		
10	Балкон (k=1/k=0,3)	2,8/0,8	63,2/59,8	
Квартира №85				
1	Прихожая	5,4	46,8	
2	Кухня-столовая	16,6		
3	Спальня	9,1		
4	Спальня	10,0		
5	Санузел	3,9		
6	Санузел	1,8		
7	Балкон (k=1/k=0,3)	3,0/0,9		49,8/47,7
Квартира №86				
1	Прихожая	8,4	59,8	
2	Спальня	11,9		
3	Санузел	1,3		
4	Санузел	4,1		
5	Спальня	10,2		
6	Кухня-столовая	23,9		
7	Балкон (k=1/k=0,3)	3,2/1,0		63,0/60,8

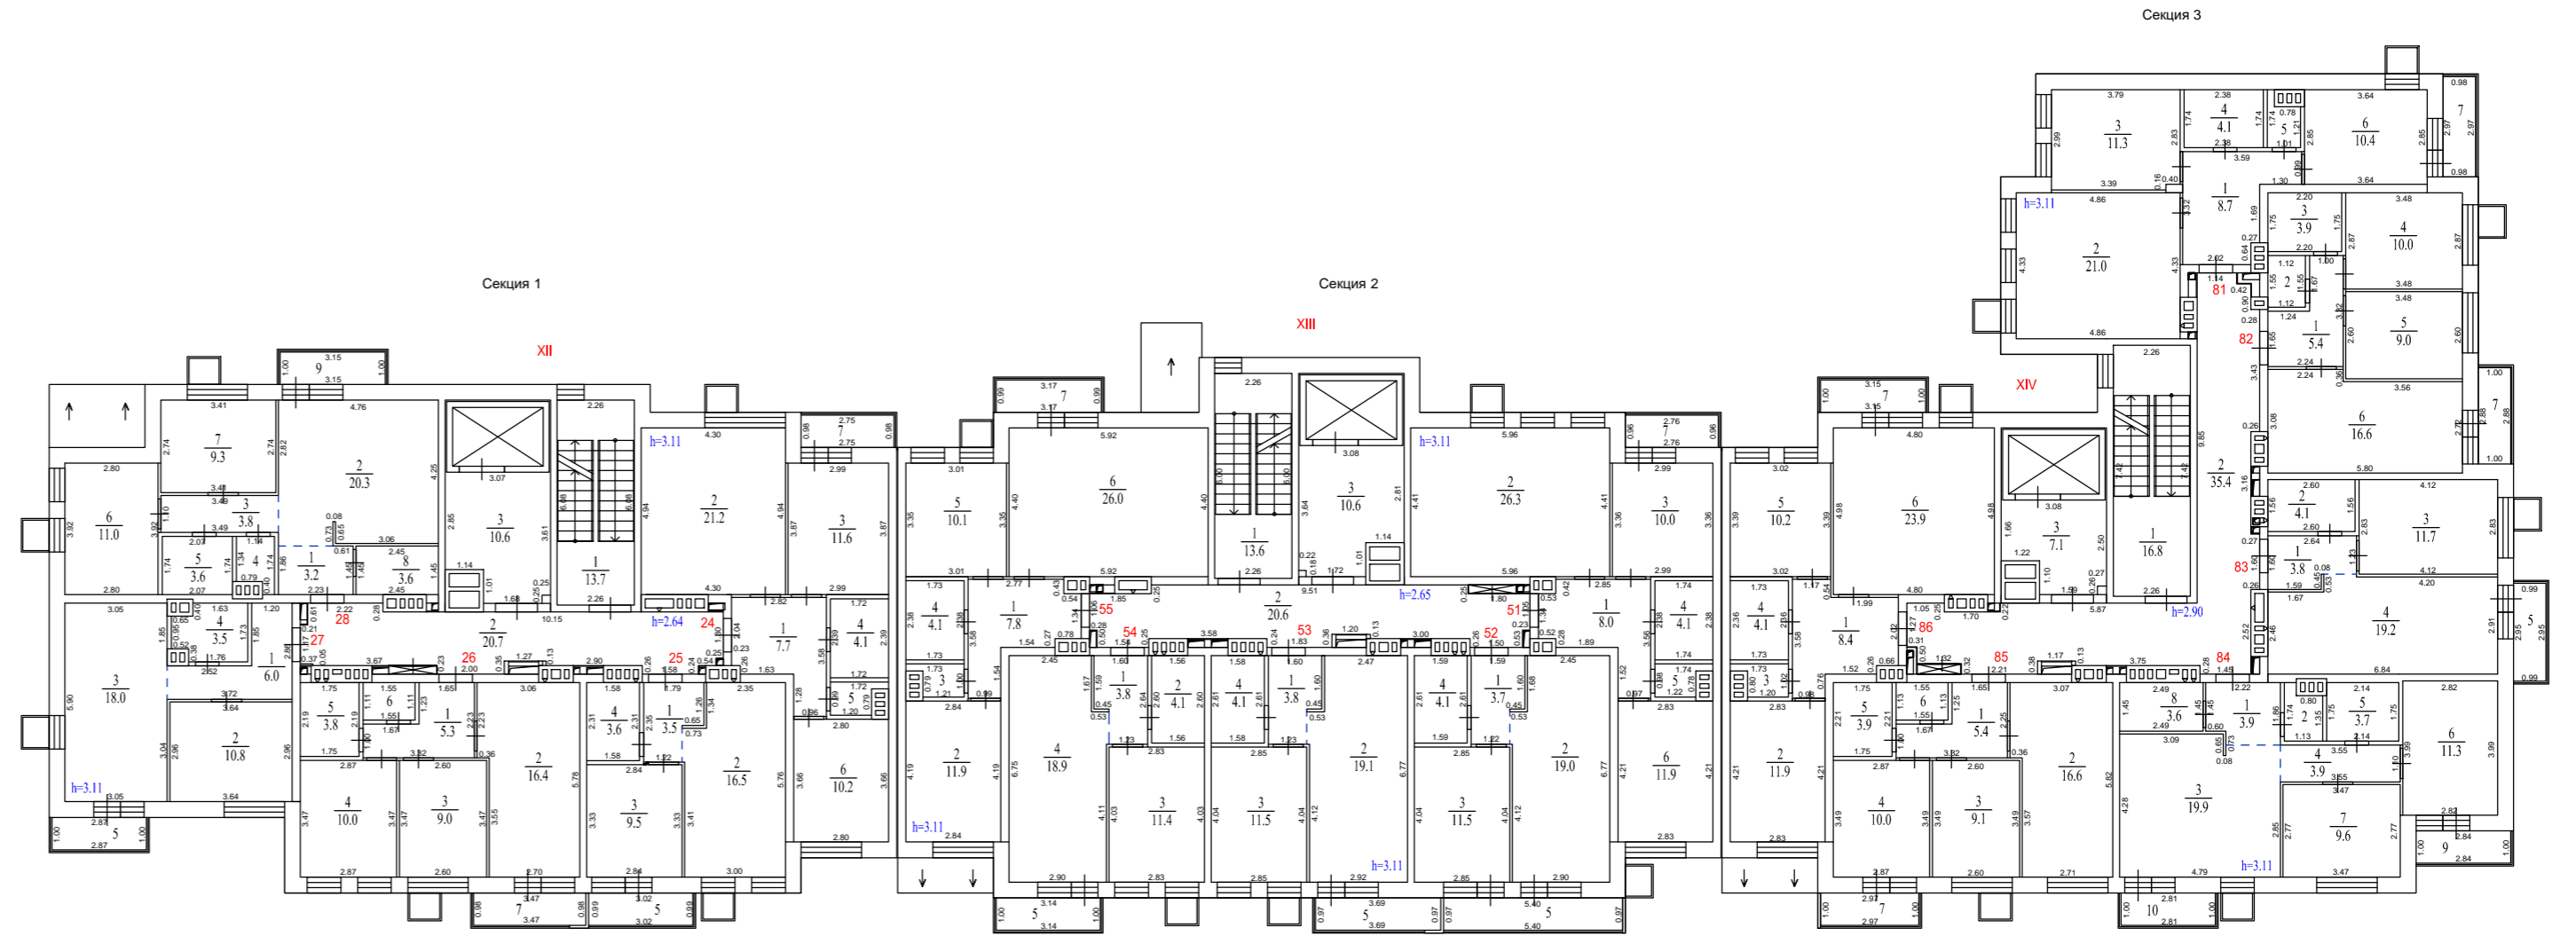

Позитивный план

Заказчик: ООО Специализированный застройщик «Строй-Ресурс»

Российская Федерация, Московская область, г.о. Красногорск, д. Аристово, ул. Северная, д. 5

Масштаб: 1:200


Лист: 7

Листов: 11

Кадастровый инженер: С.А. Терентьева

СНИПС № 141-014-001

на отм. +21.200

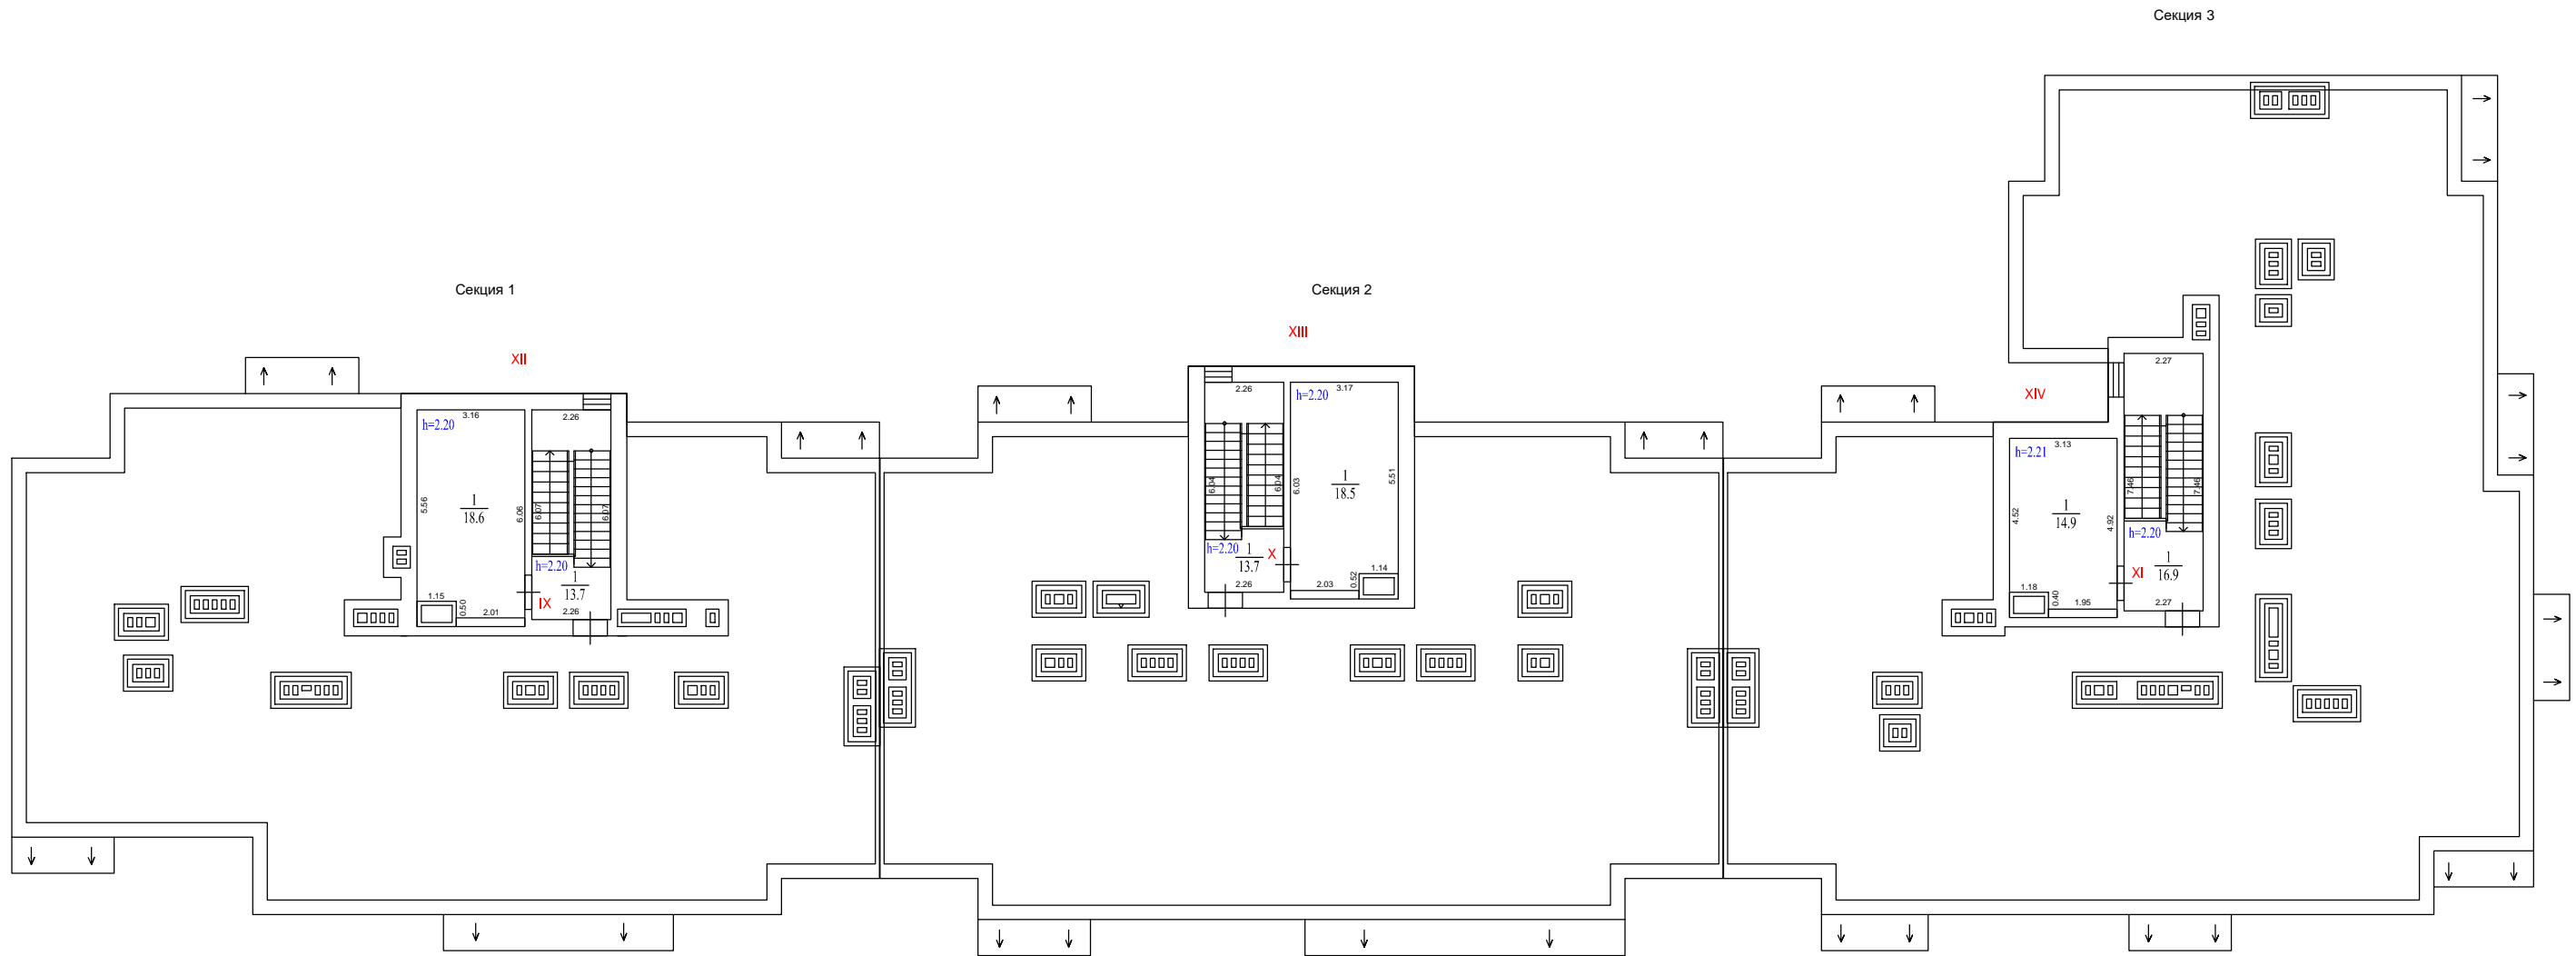

Экспликация помещений			
Номер помещ.	Наименование	Площадь помещ., м²	Общая площадь помещ., м²
Помещение XII (места общего пользования)			
1	Лестничная клетка	13,7	13,7
Помещение IX (техническое помещение)			
1	Вентпомещение	18,6	18,6

Экспликация помещений			
Номер помещ.	Наименование	Площадь помещ., м²	Общая площадь помещ., м²
Помещение XIII (места общего пользования)			
1	Лестничная клетка	13,7	13,7
Помещение X (техническое помещение)			
1	Вентпомещение	18,5	18,5

Экспликация помещений			
Номер помещ.	Наименование	Площадь помещ., м²	Общая площадь помещ., м²
Помещение XIV (места общего пользования)			
1	Лестничная клетка	16,9	16,9
Помещение XI (техническое помещение)			
1	Вентпомещение	14,9	14,9

Позэтажный план

Заказчик: ООО Специализированный застройщик «Строй-Ресурс»

Российская Федерация, Московская область,
г.о. Красногорск, д. Аристово, ул. Северная, д. 5

Масштаб	Лист	Листов
1:200	8	11


Кадастровый инженер:



С.А. Терентьева

Сведения об объекте капитального строительства – многоквартирный жилой дом		
Наименование показателя	Единица измерения	Фактически
Площадь застройки	кв.м	1381.5
Количество этажей:	ед.	6
Общая площадь квартир при К=1 (с учетом балконов, лоджий, террас)	кв.м	4508.7
Общая площадь квартир при К=0,5/ К=0,3 (с учетом балконов, лоджий, террас)	кв.м	4292.7
Общая площадь квартир (за исключением балконов, лоджий, террас)	кв.м	4161.6
Общая площадь балконов, лоджий, террас (К=1 /К=0,3, К=0,5)	кв.м	347.1 / 131.1
Общая площадь помещений общего пользования	кв.м	1139.7
Общая площадь встроенных (пристроенных) нежилых помещений	кв.м	299.0
Общая площадь помещений технического и инженерного назначения	кв.м	113.5
Общая площадь здания	кв.м.	6701.2
Строительный объем	куб.м	26004.8
Материалы фундаментов	-	Монолитный железобетон
Материалы наружных стен	-	Монолитный железобетон, ячеистые блоки, облицовочный кирпич
Материалы перекрытий	-	Монолитный железобетон
Материалы покрытия и кровли	-	Бетон
Год завершения строительства	г.	2023

Этаж	Общая площадь квартир при К=1 (с учетом лоджий, балконов), кв.м	Общая площадь квартир при К=0.5, К=0.3 (с учетом лоджий, балконов), кв.м	Общая площадь квартир (за исключением лоджий, балконов), кв.м	Площадь лоджий, балконов К=1, кв.м.	Площадь лоджий, балконов К=0.5, К=0.3, кв.м.	Общая площадь помещений общего пользования кв.м	Общая площадь встроенных (пристроенных) нежилых помещений кв.м	Общая площадь помещений технического и инженерного назначения, кв.м	Общая площадь помещений этажа К=1 / К=0.5, К=0.3, кв.м.
1	364.0	312.1	289.9	74.1	22.2	343.9	299.0	61.5	1068.4 / 1016.5
2	830.4	798.6	775.4	55.0	23.2	150.4	-	-	980.8 / 949.0
3	829.0	796.8	774.5	54.5	22.3	150.4	-	-	979.4 / 947.2
4	824.6	793.9	773.2	51.4	20.7	150.7	-	-	975.3 / 944.6
5	833.0	797.9	774.2	58.8	23.7	150.9	-	-	983.9 / 948.8
6	827.7	793.4	774.4	53.3	19.0	149.1	-	-	976.8 / 942.5
на отм. +21,200	-	-	-	-	-	44.3	-	52.0	96.3 / 96.3
Итого:	4508.7	4292.7	4161.6	347.1	131.1	1139.7	299.0	113.5	6060.9 / 5844.9

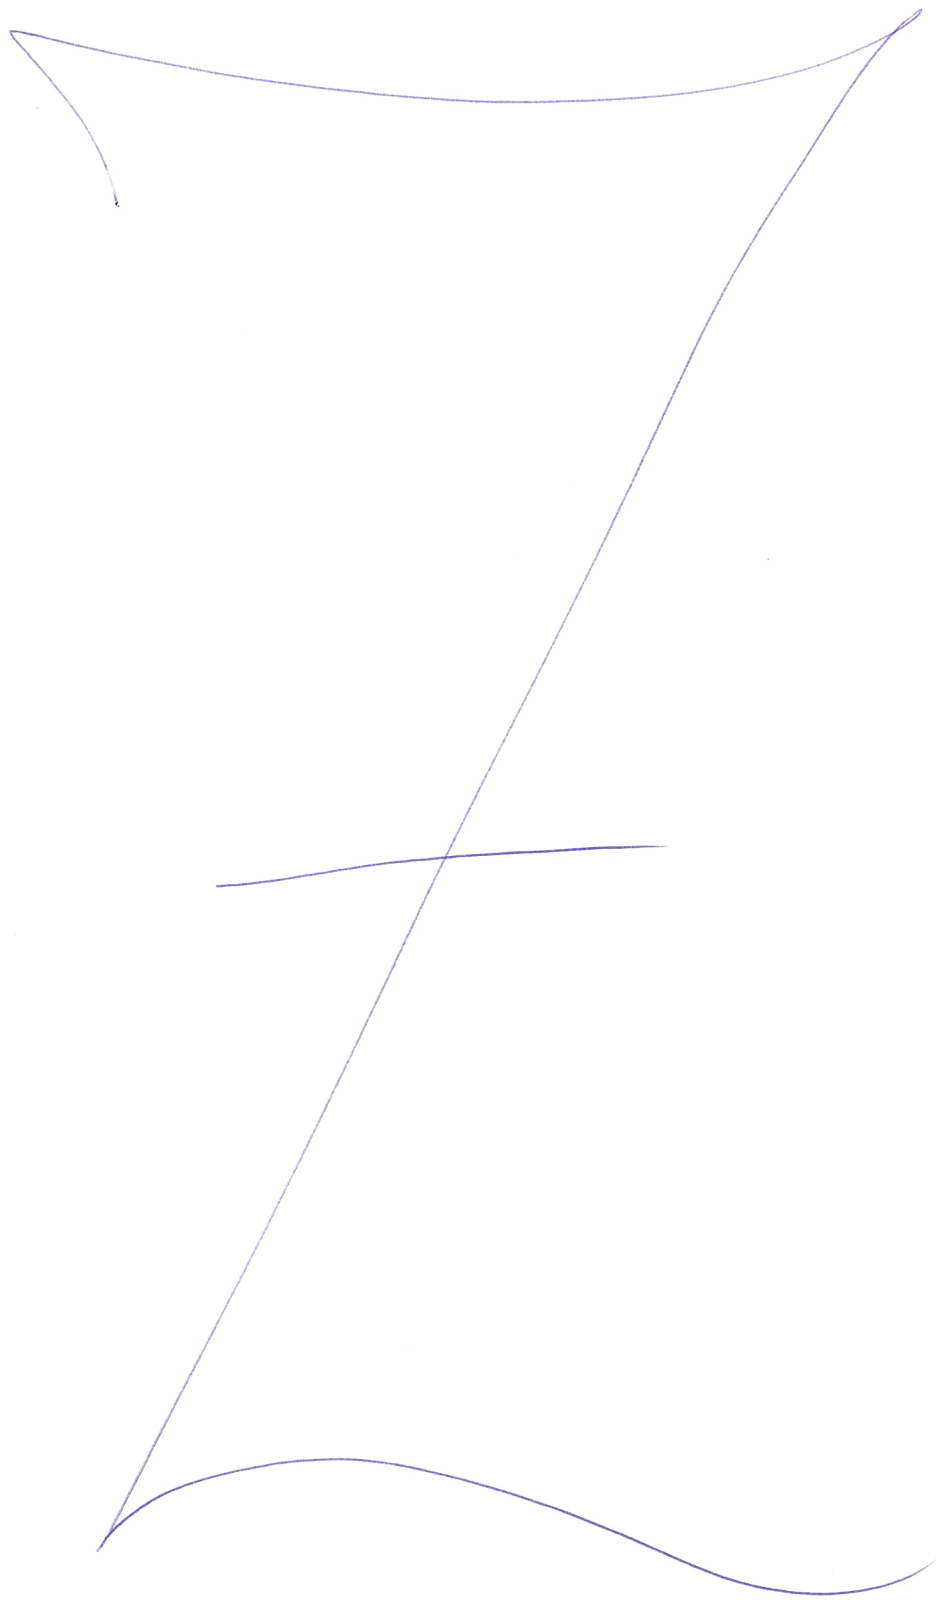

Прошито 11 листов
Кадастровый инженер
С.А. Терентьева

