10 этаж

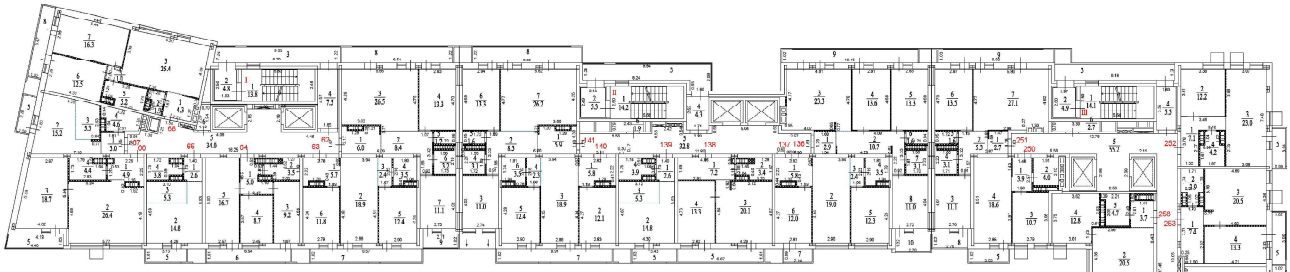

Экспликация помещений. Секция №1

Номер помещ.	Наименование	Площадь помещ., м²	Общая площадь помещ., м²
Помещения I (имеют общего пользования)			
1	Лестничная клетка	13.8	79.7
2	Тамбур	4.6	
3	Переходная лоджия	11.8	
4	Тамбур	7.5	
5	Лифтовой холл	31.0	
6	Помещение	1.9	
Квартира № 62			
1	Прихожая	6.0	70.2
2	Коридор	6.4	
3	Кухня-столовая	26.5	
4	Спальня	13.0	
5	Гардероб	1.7	
6	Ванная	5.2	
7	Спальня	11.1	
8	Балкон (k=1/k=0.3)	10.4/3.1	93.4/74.7
9	Лоджия (k=1/k=0.5)	7.8/3.4	
Квартира № 63			
1	Прихожая	5.7	54.7
2	Гостиная	10.9	
3	Коридор	2.4	
4	Санузел	2.5	
5	Спальня	17.4	
6	Кухня	11.8	
7	Балкон (k=1/k=0.3)	6.1/1.8	63.4/57.5
Квартира № 64			
1	Прихожая	5.6	43.1
2	Санузел	2.0	
3	Кухня	9.2	
4	Спальня	8.7	
5	Гостиная	16.7	
6	Балкон (k=1/k=0.3)	8.6/2.6	49.7/45.1
Квартира № 65			
1	Прихожая	2.6	26.5
2	Гостиная	14.8	
3	Кухня-гостиная	5.3	
4	Санузел	1.8	
5	Балкон (k=1/k=0.3)	3.2/1.0	29.1/27.5
Квартира № 66			
1	Прихожая	4.9	54.4
2	Кухня-столовая	26.4	
3	Спальня	18.7	
4	Санузел	4.4	
5	Лоджия (k=1/k=0.5)	4.4/2.2	18.9/16.5
Квартира № 67			
1	Прихожая	2.0	28.1
2	Гостиная	15.2	
3	Кухня-ниша	5.3	
4	Санузел	4.6	
5	Балкон (k=1/k=0.3)	2.6/0.8	30.9/29.9
Квартира № 68			
1	Прихожая	4.3	69.7
2	Гостиная	1.0	
3	Кухня-столовая	20.4	
4	Коридор	1.1	
5	Ванная	3.2	
6	Спальня	12.5	
7	Спальня	16.3	
8	Балкон (k=1/k=0.3)	5.6/1.7	72.3/69.4

Экспликация помещений. Секция №2

Номер помещ.	Наименование	Площадь помещ., м²	Общая площадь помещ., м²
Помещения I (имеют общего пользования)			
1	Лестничная клетка	14.2	77.0
2	Тамбур	3.3	
3	Переходная лоджия	13.3	
4	Тамбур	4.3	
5	Лифтовой холл	30.8	
6	Помещение	1.9	
Квартира № 136			
1	Прихожая	2.9	79.5
2	Коридор	10.7	
3	Кухня-столовая	29.3	
4	Спальня	13.0	
5	Спальня	13.3	
6	Туалет	1.6	
7	Ванная	3.1	
8	Спальня	11.6	
9	Балкон (k=1/k=0.3)	10.7/3.2	93.8/84.2
10	Лоджия (k=1/k=0.5)	5.0/1.6	
Квартира № 137			
1	Прихожая	5.6	66.0
2	Гостиная	19.0	
3	Коридор	2.4	
4	Санузел	3.5	
5	Спальня	12.3	
6	Кухня	12.0	
7	Балкон (k=1/k=0.3)	2.1/0.6	27.1/26.6
Квартира № 138			
1	Прихожая	7.2	44.0
2	Санузел	3.4	
3	Кухня-столовая	20.1	
4	Спальня	13.3	
5	Балкон (k=1/k=0.3)	6.7/2.0	50.7/48.0
Квартира № 139			
1	Прихожая	2.6	26.6
2	Гостиная	14.8	
3	Кухня-гостиная	5.3	
4	Санузел	1.9	
5	Балкон (k=1/k=0.3)	2.9/1.1	32.1/27.7
Квартира № 140			
1	Прихожая	5.6	55.0
2	Кухня	12.1	
3	Гостиная	16.9	
4	Кладовая	2.3	
5	Спальня	12.4	
6	Санузел	3.5	
7	Балкон (k=1/k=0.3)	3.1/0.7	64.1/57.7
Квартира № 141			
1	Прихожая	3.9	69.4
2	Коридор	8.3	
3	Спальня	11.0	
4	Ванная	3.1	
5	Туалет	1.6	
6	Спальня	13.3	
7	Кухня-столовая	26.2	
8	Балкон (k=1/k=0.3)	10.2/3.1	70.0/72.6

Экспликация помещений. Секция №3

Номер помещ.	Наименование	Площадь помещ., м²	Общая площадь помещ., м²
Помещения II (имеют общего пользования)			
1	Лестничная клетка	14.1	66.6
2	Тамбур	4.9	
3	Переходная лоджия	11.1	
4	Тамбур	5.5	
5	Лифтовой холл	28.0	
6	Помещение	2.7	
Квартира № 250			
1	Прихожая	3.9	57.3
2	Санузел	4.0	
3	Кухня	10.7	
4	Спальня	19.0	
5	Балкон (k=1/k=0.3)	3.1/0.9	40.3/35.1
Квартира № 251			
1	Прихожая	2.7	64.4
2	Коридор	5.3	
3	Спальня	11.1	
4	Ванная	3.1	
5	Холл	1.6	
6	Спальня	19.5	
7	Кухня-столовая	22.1	
8	Лоджия (k=1/k=0.5)	2.9/1.4	76.4/69.8
9	Балкон (k=1/k=0.3)	6.2/1.9	
Квартира № 252			
1	Прихожая	7.1	46.5
2	Спальня	12.2	
3	Кухня-гостиная	25.0	
4	Санузел	4.2	
5	Балкон (k=1/k=0.3)	3.0/0.9	49.5/47.4
Квартира № 253			
1	Прихожая	7.4	46.1
2	Санузел	3.9	
3	Кухня-гостиная	30.6	
4	Спальня	13.3	
5	Балкон (k=1/k=0.3)	4.1/1.2	49.3/46.5
Квартира № 254			
1	Прихожая	5.3	43.4
2	Кухня	19.9	
3	Гостиная	8.9	
4	Спальня	9.3	
5	Санузел	5.4	
6	Балкон (k=1/k=0.3)	6.9/2.1	50.3/45.6
Квартира № 255			
1	Прихожая	3.3	50.7
2	Кухня	11.8	
3	Гостиная	19.9	
4	Комната	2.3	
5	Спальня	12.3	
6	Санузел	3.1	
7	Балкон (k=1/k=0.3)	7.3/2.4	51.3/50.1
Квартира № 256			
1	Прихожая	1.9	39.1
2	Гостиная	19.4	
3	Комната	2.3	
4	Санузел	3.2	
5	Кухня	12.3	
6	Балкон (k=1/k=0.3)	6.1/1.8	44.2/40.0
Квартира № 257			
1	Прихожая	3.7	45.4
2	Санузел	4.3	
3	Кухня-ниша	12.1	
4	Спальня	5.4	
5	Балкон (k=1/k=0.3)	4.6/1.4	25.0/23.6
Квартира № 258			
1	Прихожая	3.7	50.9
2	Гостиная	20.5	
3	Спальня	13.3	
4	Холл	12.6	
5	Санузел	4.7	
6	Балкон (k=1/k=0.3)	3.0/0.9	58.0/55.9

Экспликация помещений. Секция №4

Номер помещ.	Наименование	Площадь помещ., м²	Общая площадь помещ., м²
Помещения I (имеют общего пользования)			
1	Лестничная клетка	15.8	66.5
2	Тамбур	5.3	
3	Переходная лоджия	13.6	
4	Тамбур	6.1	
5	Лифтовой холл	22.8	
6	Помещение	2.1	
Квартира № 250			
1	Прихожая	9.9	54.3
2	Санузел	4.0	
3	Спальня	14.5	
4	Кухня	8.7	
5	Балкон (k=1/k=0.3)	7.9/2.1	41.2/39.3
Квартира № 401			
1	Прихожая	3.8	30.8
2	Спальня	13.1	
3	Кухня	9.5	
4	Санузел	4.4	
5	Балкон (k=1/k=0.3)	2.9/1.0	35.7/32.8
Квартира № 402			
1	Прихожая	6.0	73.0
2	Коридор	6.2	
3	Спальня	14.1	
4	Ванная	3.1	
5	Туалет	1.6	
6	Спальня	10.4	
7	Кухня-гостиная	26.5	
8	Балкон (k=1/k=0.3)	3.2/1.0	81.0/78.8
9	Балкон (k=1/k=0.3)	5.1/1.5	
Квартира № 403			
1	Прихожая	5.7	54.9
2	Гостиная	19.1	
3	Кухня	7.3	
4	Санузел	3.0	
5	Спальня	17.4	
6	Кухня	11.9	
7	Балкон (k=1/k=0.3)	7.6/2.3	62.6/57.3
Квартира № 404			
1	Прихожая	6.2	55.5
2	Спальня	15.0	
3	Кухня	10.5	
4	Санузел	4.0	
5	Балкон (k=1/k=0.3)	5.2/1.6	40.7/37.1
Квартира № 405			
1	Прихожая	6.2	54.9
2	Спальня	14.9	
3	Кухня	10.5	
4	Санузел	3.8	
5	Балкон (k=1/k=0.3)	6.5/1.8	45.2/38.4
Квартира № 406			
1	Прихожая	6.9	56.0
2	Санузел	4.2	
3	Кухня	10.2	
4	Спальня	15.3	
5	Балкон (k=1/k=0.3)	5.2/1.6	41.2/37.0
Квартира № 407			
1	Прихожая	6.7	55.0
2	Кухня	12.1	
3	Гостиная	10.0	
4	Коридор	2.3	
5	Спальня	12.4	
6	Санузел	3.8	
7	Балкон (k=1/k=0.3)	5.2/1.6	50.2/55.0
Квартира № 408			
1	Прихожая	6.5	59.3
2	Кухня-столовая	16.7	
3	Санузел	3.2	
4	Спальня	11.4	
5	Балкон (k=1/k=0.3)	2.6/0.8	44.9/40.9
6	Балкон (k=1/k=0.3)	2.6/0.8	
Квартира № 409			
1	Прихожая	3.6	35.3
2	Санузел	4.2	
3	Гостиная	17.1	
4	Кухня-ниша	5.4	
5	Балкон (k=1/k=0.3)	4.6/1.4	35.3/30.7
Квартира № 410			
1	Прихожая	3.6	25.0
2	Кухня-гостиная	8.4	
3	Санузел	4.8	
4	Балкон (k=1/k=0.3)	6.6/1.7	31.7/27.6

Экспликация помещений. Секция №5

Номер помещ.	Наименование	Площадь помещ., м²	Общая площадь помещ., м²
Помещения V (имеют общего пользования)			
1	Лестничная клетка	14.5	50.5
2	Лифтовой холл	7.8	
3	Коридор	23.7	
4	Помещение	2.5	
Квартира № 511			
1	Прихожая	5.9	72.8
2	Коридор	8.5	
3	Кухня-столовая	25.1	
4	Спальня	19.6	
5	Гардероб	1.6	
6	Ванная	3.1	
7	Спальня	14.1	
8	Балкон (k=1/k=0.3)	3.0/0.9	78.9/74.8
9	Балкон (k=1/k=0.3)	3.1/0.9	
Квартира № 512			
1	Прихожая	5.7	54.9
2	Гостиная	18.6	
3	Коридор	2.3	
4	Санузел	2.5	
5	Спальня	12.4	
6	Кухня	12.1	
7	Балкон (k=1/k=0.3)	3.1/0.9	58.0/55.9
Квартира № 513			
1	Прихожая	8.6	39.9
2	Санузел	2.5	
3	Кухня	15.1	
4	Спальня	10.7	
5	Балкон (k=1/k=0.3)	3.1/0.9	40.0/37.8
Квартира № 514			
1	Прихожая	4.5	40.5
2	Кухня-столовая	25.8	
3	Спальня	11.6	
4	Санузел	3.0	
5	Санузел	5.1	
6	Балкон (k=1/k=0.3)	3.1/0.9	55.0/53.4
Квартира № 515			
1	Прихожая	4.0	41.0
2	Санузел	2.9	
3	Спальня	11.6	
4	Кухня-столовая	21.0	
5	Балкон (k=1/k=0.3)	3.1/0.9	46.1/41.9
Квартира № 516			
1	Прихожая	5.3	35.7
2	Спальня	15.1	
3	Кухня	10.1	
4	Санузел	4.2	
5	Балкон (k=1/k=0.3)	3.0/0.9	39.7/36.8
Квартира № 517			
1	Прихожая	5.2	64.9
2	Спальня	11.1	
3	Кухня	3.2	
4	Туалет	1.6	
5	Спальня	13.4	
6	Кухня-столовая	27.4	
7	Гардероб	2.7/1.4	70.8/67.3
8	Балкон (k=1/k=0.3)	3.2/1.0	

Экспликация помещений. Секция №6

Номер помещ.	Наименование	Площадь помещ., м²	Общая площадь помещ., м²
Помещения XV (технические помещения)			
1	Лестничная клетка	26.8	44.2
2	Машинное помещение	17.3	

Экспликация помещений. Секция IV

Номер помещ.	Наименование	Площадь помещ., м²	Общая площадь помещ., м²
Помещения XVI (технические помещения)			
1	Лестничная клетка	26.8	44.2
2	Машинное помещение	17.4	

Экспликация помещений. Секция №8

Номер помещ.	Наименование	Площадь помещ., м²	Общая площадь помещ., м²
Помещения XVII (технические помещения)			
1	Лестничная клетка	30.4	45.1
2	Машинное помещение	14.7	

Экспликация помещений. Секция №9

Номер помещ.	Наименование	Площадь помещ., м²	Общая площадь помещ., м²
Помещения XVIII (технические помещения)			
1	Лестничная клетка	24.9	40.5
2	Машинное помещение	17.4	

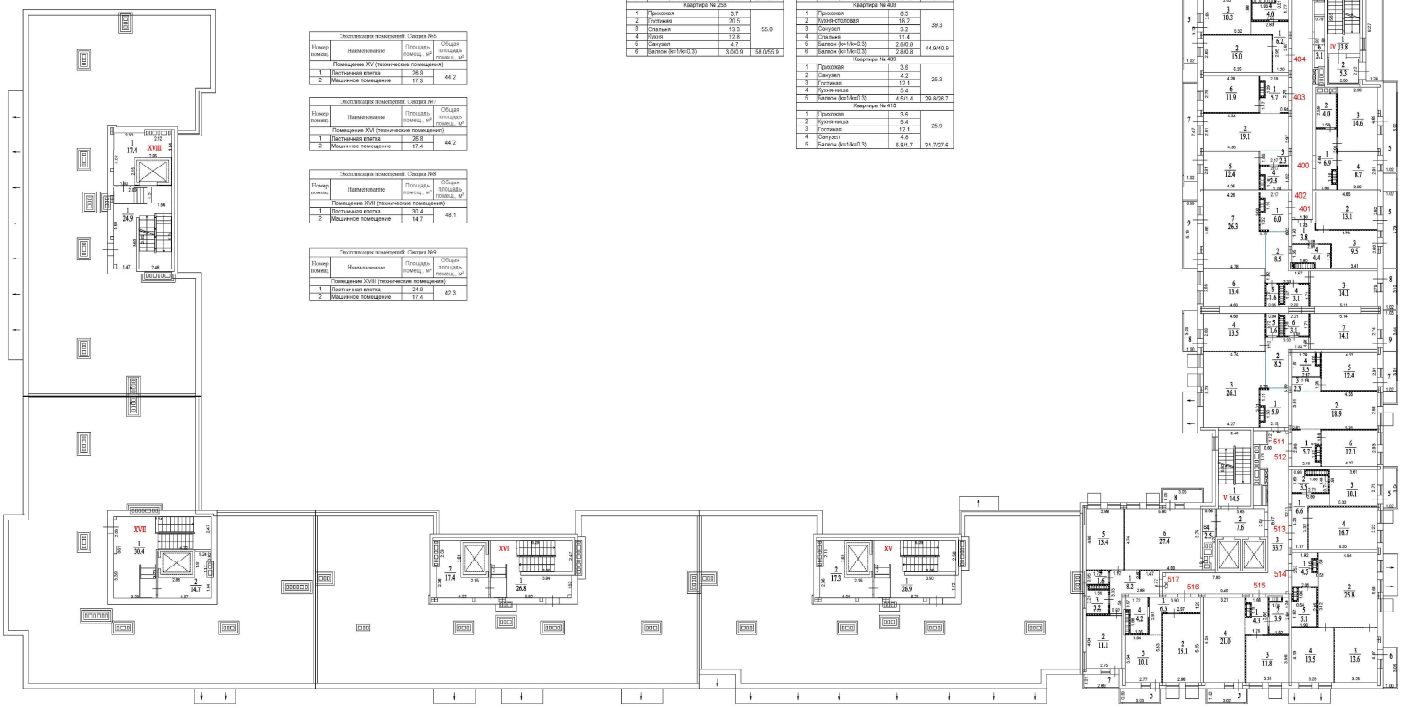

Поэтажный план			
Заказчик: ООО "Отрада Девелопмент"			
Московская область, Красногорский муниципальный район, вторая подъезда, часть пос. Опалиха	Этаж	Лист	Листов
	10	12	22
Исполнил	Климович Е.В.		
Проверил: ведущий инженер	Куприянова О.А.		