7 этаж

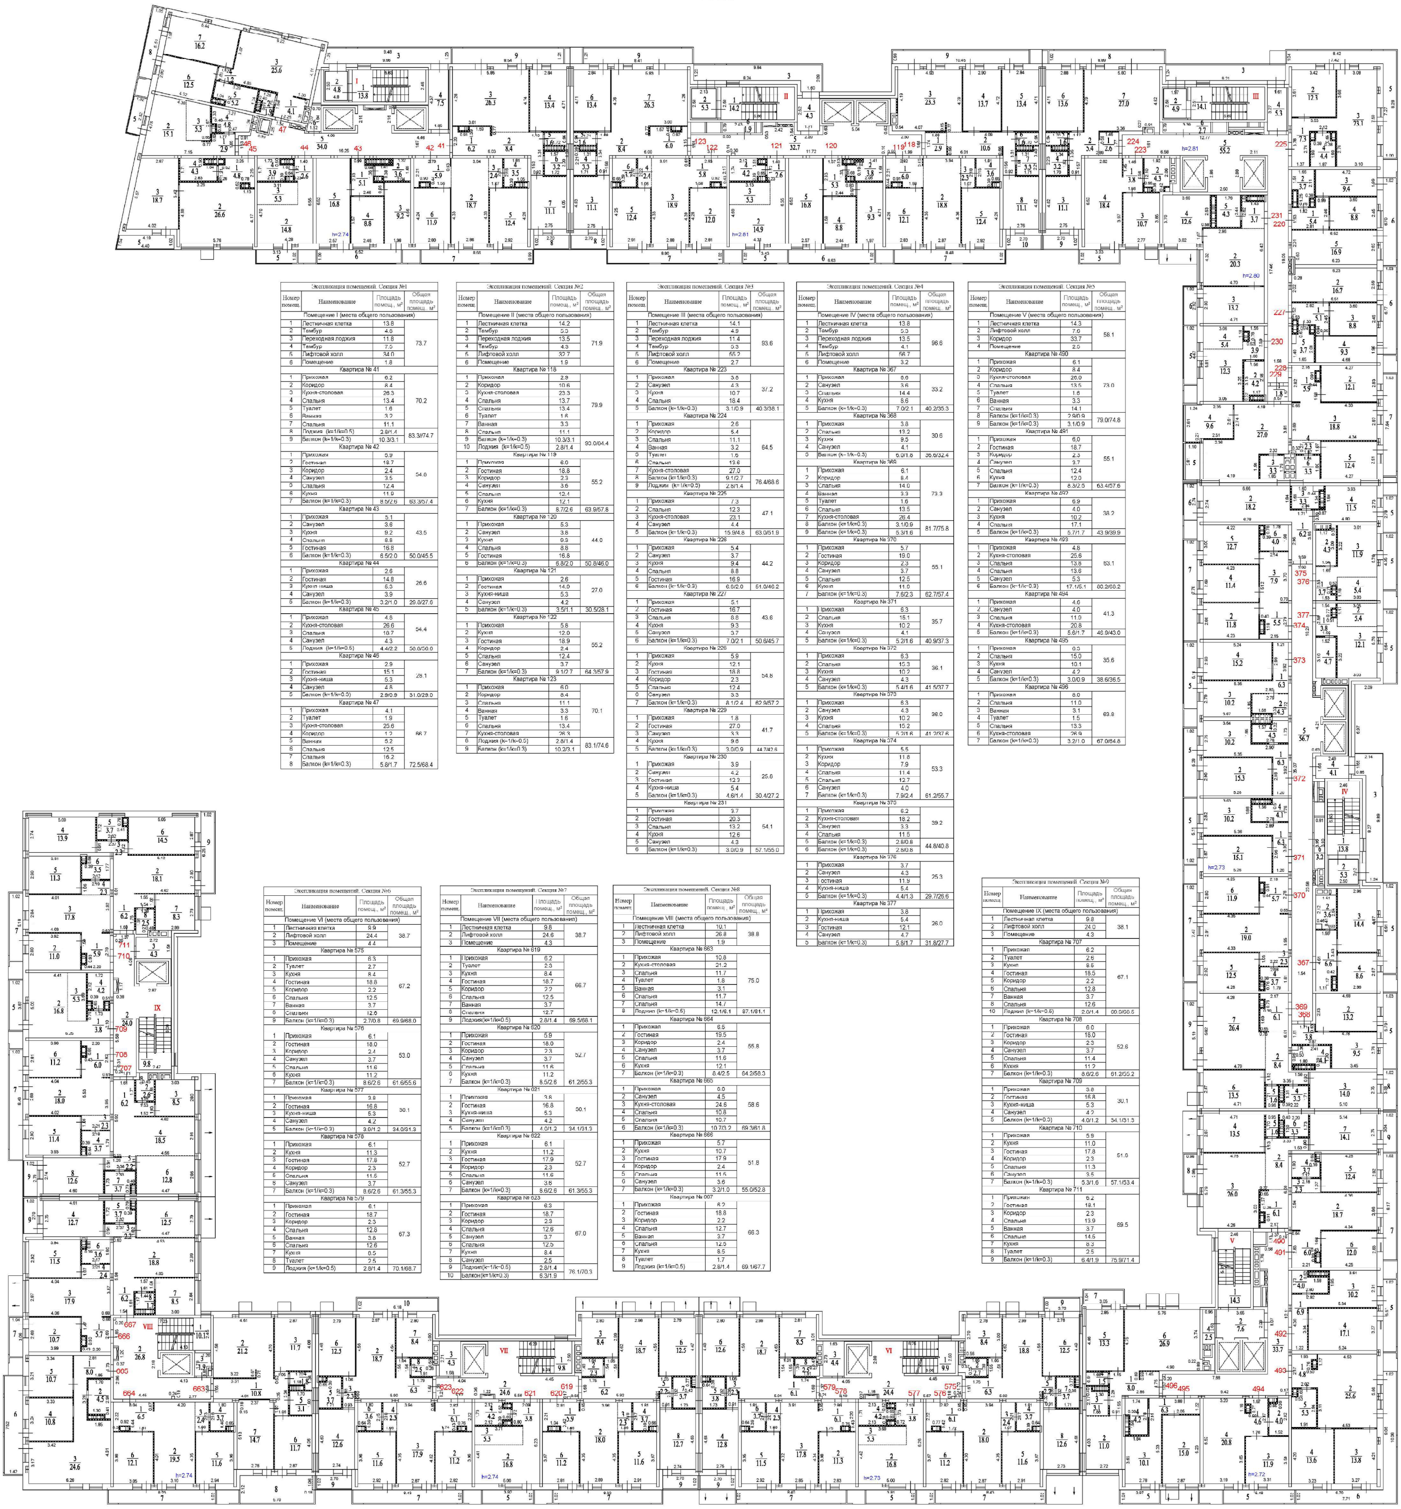

Экспликация помещений. Секция №1

Номер помещ.	Наименование	Площадь помещ., м²	Общая площадь помещ., м²
Помещение I (места общего пользования)			
1	Лестничная клетка	13.8	73.7
2	Тамбур	4.8	
3	Переходная лоджия	11.8	
4	Тамбур	7.5	
5	Лифтовой холл	34.0	
6	Помещение	1.8	
Квартира № 41			
1	Прихожая	6.2	70.2
2	Коридор	8.4	
3	Кухня-столовая	26.3	
4	Спальня	13.4	
5	Туалет	1.6	
6	Ванная	3.2	
7	Спальня	11.1	
8	Лоджия (k=1/k=0.5)	2.8/1.4	83.3//74.7
9	Балкон (k=1/k=0.3)	10.3/3.1	
Квартира № 42			
1	Прихожая	5.9	54.6
2	Гостиная	18.7	
3	Коридор	2.4	
4	Санузел	3.5	
5	Спальня	12.4	
6	Кухня	11.9	
7	Балкон (k=1/k=0.3)	8.5/2.6	63.3/57.4
Квартира № 43			
1	Прихожая	5.1	43.5
2	Санузел	3.6	
3	Кухня	9.2	
4	Спальня	8.8	
5	Гостиная	16.8	
6	Балкон (k=1/k=0.3)	6.5/2.0	50.0/45.5
Квартира № 44			
1	Прихожая	2.6	26.6
2	Гостиная	14.8	
3	Кухня-ниша	5.3	
4	Санузел	3.9	
5	Балкон (k=1/k=0.3)	3.2/1.0	29.8/27.6
Квартира № 45			
1	Прихожая	4.8	54.4
2	Кухня-столовая	26.6	
3	Спальня	18.7	
4	Санузел	4.3	
5	Лоджия (k=1/k=0.5)	4.4/2.2	58.8/56.6
Квартира № 46			
1	Прихожая	2.9	28.1
2	Гостиная	15.1	
3	Кухня-ниша	5.3	
4	Санузел	4.8	
5	Балкон (k=1/k=0.3)	2.9/0.9	31.0/29.0
Квартира № 47			
1	Прихожая	4.1	66.7
2	Туалет	1.9	
3	Кухня-столовая	25.6	
4	Коридор	1.2	
5	Ванная	5.2	
6	Спальня	12.5	
7	Спальня	16.2	
8	Балкон (k=1/k=0.3)	5.8/1.7	72.5/68.4

Экспликация помещений. Секция №2

Номер помещ.	Наименование	Площадь помещ., м²	Общая площадь помещ., м²
Помещение II (места общего пользования)			
1	Лестничная клетка	14.2	71.9
2	Тамбур	5.3	
3	Переходная лоджия	13.5	
4	Тамбур	4.3	
5	Лифтовой холл	32.7	
6	Помещение	1.9	
Квартира № 118			
1	Прихожая	2.9	79.9
2	Коридор	10.6	
3	Кухня-столовая	23.3	
4	Спальня	13.7	
5	Спальня	13.4	
6	Туалет	1.6	
7	Ванная	3.3	
8	Спальня	11.1	
9	Балкон (k=1/k=0.3)	10.3/3.1	93.0/84.4
10	Лоджия (k=1/k=0.5)	2.8/1.4	
Квартира № 119			
1	Прихожая	6.0	55.2
2	Гостиная	18.8	
3	Коридор	2.3	
4	Санузел	3.6	
5	Спальня	12.4	
6	Кухня	12.1	
7	Балкон (k=1/k=0.3)	8.7/2.6	63.9/57.8
Квартира № 120			
1	Прихожая	5.3	44.0
2	Санузел	3.8	
3	Кухня	9.3	
4	Спальня	8.8	
5	Гостиная	16.8	
6	Балкон (k=1/k=0.3)	6.8/2.0	50.8/46.0
Квартира № 121			
1	Прихожая	2.6	27.0
2	Гостиная	14.9	
3	Кухня-ниша	5.3	
4	Санузел	4.2	
5	Балкон (k=1/k=0.3)	3.5/1.1	30.5/28.1
Квартира № 122			
1	Прихожая	5.8	55.2
2	Кухня	12.0	
3	Гостиная	18.9	
4	Коридор	2.4	
5	Спальня	12.4	
6	Санузел	3.7	
7	Балкон (k=1/k=0.3)	9.1/2.7	64.3/57.9
Квартира № 123			
1	Прихожая	6.0	70.1
2	Коридор	8.4	
3	Спальня	11.1	
4	Ванная	3.3	
5	Туалет	1.6	
6	Спальня	13.4	
7	Кухня-столовая	26.3	
8	Лоджия (k=1/k=0.5)	2.8/1.4	83.1/74.6
9	Балкон (k=1/k=0.3)	10.2/3.1	

Экспликация помещений. Секция №3

Номер помещ.	Наименование	Площадь помещ., м²	Общая площадь помещ., м²
Помещение III (места общего пользования)			
1	Лестничная клетка	14.1	93.6
2	Тамбур	4.9	
3	Переходная лоджия	11.4	
4	Тамбур	5.3	
5	Лифтовой холл	55.2	
6	Помещение	2.7	
Квартира № 223			
1	Прихожая	3.8	37.2
2	Санузел	4.3	
3	Кухня	10.7	
4	Спальня	18.4	
5	Балкон (k=1/k=0.3)	3.1/0.9	40.3/38.1
Квартира № 224			
1	Прихожая	2.6	64.5
2	Коридор	5.4	
3	Спальня	11.1	
4	Ванная	3.2	
5	Туалет	1.6	
6	Спальня	13.6	
7	Кухня-столовая	27.0	
8	Балкон (k=1/k=0.3)	9.1/2.7	76.4/68.6
9	Лоджия (k=1/k=0.5)	2.8/1.4	
Квартира № 225			
1	Прихожая	7.3	47.1
2	Спальня	12.3	
3	Кухня-столовая	23.1	
4	Санузел	4.4	
5	Балкон (k=1/k=0.3)	15.9/4.8	63.0/51.9
Квартира № 226			
1	Прихожая	5.4	44.2
2	Санузел	3.7	
3	Кухня	9.4	
4	Спальня	8.8	
5	Гостиная	16.9	
6	Балкон (k=1/k=0.3)	6.8/2.0	51.0/46.2
Квартира № 227			
1	Прихожая	5.1	43.6
2	Гостиная	16.7	
3	Спальня	8.8	
4	Кухня	9.3	
5	Санузел	3.7	
6	Балкон (k=1/k=0.3)	7.0/2.1	50.6/45.7
Квартира № 228			
1	Прихожая	5.9	54.8
2	Кухня	12.1	
3	Гостиная	18.8	
4	Коридор	2.3	
5	Спальня	12.4	
6	Санузел	3.3	
7	Балкон (k=1/k=0.3)	8.1/2.4	62.9/57.2
Квартира № 229			
1	Прихожая	1.8	41.7
2	Гостиная	27.0	
3	Санузел	3.3	
4	Кухня	9.6	
5	Балкон (k=1/k=0.3)	3.0/0.9	44.7/42.6
Квартира № 230			
1	Прихожая	3.9	25.8
2	Санузел	4.2	
3	Гостиная	12.3	
4	Кухня-ниша	5.4	
5	Балкон (k=1/k=0.3)	4.6/1.4	30.4/27.2
Квартира № 231			
1	Прихожая	3.7	54.1
2	Гостиная	20.3	
3	Спальня	13.2	
4	Кухня	12.6	
5	Санузел	4.3	
6	Балкон (k=1/k=0.3)	3.0/0.9	57.1/55.0

Экспликация помещений. Секция №4

Номер помещ.	Наименование	Площадь помещ., м²	Общая площадь помещ., м²
Помещение IV (места общего пользования)			
1	Лестничная клетка	13.8	96.6
2	Тамбур	5.3	
3	Переходная лоджия	13.5	
4	Тамбур	4.1	
5	Лифтовой холл	56.7	
6	Помещение	3.2	
Квартира № 367			
1	Прихожая	6.6	33.2
2	Санузел	3.6	
3	Спальня	14.4	
4	Кухня	8.6	
5	Балкон (k=1/k=0.3)	7.0/2.1	40.2/35.3
Квартира № 368			
1	Прихожая	3.8	30.6
2	Спальня	13.2	
3	Кухня	9.5	
4	Санузел	4.1	
5	Балкон (k=1/k=0.3)	6.0/1.8	36.6/32.4
Квартира № 369			
1	Прихожая	6.1	73.3
2	Коридор	8.4	
3	Спальня	14.0	
4	Ванная	3.3	
5	Туалет	1.6	
6	Спальня	13.5	
7	Кухня-столовая	26.4	
8	Балкон (k=1/k=0.3)	3.1/0.9	81.7/75.8
9	Балкон (k=1/k=0.3)	5.3/1.6	
Квартира № 370			
1	Прихожая	5.7	55.1
2	Гостиная	19.0	
3	Коридор	2.3	
4	Санузел	3.7	
5	Спальня	12.5	
6	Кухня	11.9	
7	Балкон (k=1/k=0.3)	7.6/2.3	62.7/57.4
Квартира № 371			
1	Прихожая	6.3	35.7
2	Спальня	15.1	
3	Кухня	10.2	
4	Санузел	4.1	
5	Балкон (k=1/k=0.3)	5.2/1.6	40.9/37.3
Квартира № 372			
1	Прихожая	6.3	36.1
2	Спальня	15.3	
3	Кухня	10.2	
4	Санузел	4.3	
5	Балкон (k=1/k=0.3)	5.4/1.6	41.5/37.7
Квартира № 373			
1	Прихожая	6.3	36.0
2	Санузел	4.3	
3	Кухня	10.2	
4	Спальня	15.2	
5	Балкон (k=1/k=0.3)	5.2/1.6	41.2/37.6
Квартира № 374			
1	Прихожая	5.5	53.3
2	Кухня	11.8	
3	Коридор	7.9	
4	Спальня	11.4	
5	Спальня	12.7	
6	Санузел	4.0	
7	Балкон (k=1/k=0.3)	7.9/2.4	61.2/55.7
Квартира № 375			
1	Прихожая	6.2	39.2
2	Кухня-столовая	18.2	
3	Санузел	3.3	
4	Спальня	11.5	
5	Балкон (k=1/k=0.3)	2.8/0.8	44.8/40.8
6	Балкон (k=1/k=0.3)	2.8/0.8	
Квартира № 376			
1	Прихожая	3.7	25.3
2	Санузел	4.3	
3	Гостиная	11.9	
4	Кухня-ниша	5.4	
5	Балкон (k=1/k=0.3)	4.4/1.3	29.7/26.6
Квартира № 377			
1	Прихожая	3.8	26.0
2	Кухня-ниша	5.4	
3	Гостиная	12.1	
4	Санузел	4.7	
5	Балкон (k=1/k=0.3)	5.8/1.7	31.8/27.7

Экспликация помещений. Секция №5

Номер помещ.	Наименование	Площадь помещ., м²	Общая площадь помещ., м²
Помещение V (места общего пользования)			
1	Лестничная клетка	14.3	58.1
2	Лифтовой холл	7.6	
3	Коридор	33.7	
4	Помещение	2.5	
Квартира № 490			
1	Прихожая	6.1	73.0
2	Коридор	8.4	
3	Кухня-столовая	26.0	
4	Спальня	13.5	
5	Туалет	1.6	
6	Ванная	3.3	
7	Спальня	14.1	
8	Балкон (k=1/k=0.3)	2.9/0.9	79.0/74.8
9	Балкон (k=1/k=0.3)	3.1/0.9	
Квартира № 491			
1	Прихожая	6,0	55.1
2	Гостиная	18.7	
3	Коридор	2.3	
4	Санузел	3.7	
5	Спальня	12.4	
6	Кухня	12.0	
7	Балкон (k=1/k=0.3)	8.3/2.5	63.4/57.6
Квартира № 492			
1	Прихожая	6.9	38.2
2	Санузел	4.0	
3	Кухня	10.2	
4	Спальня	17.1	
5	Балкон (k=1/k=0.3)	5.7/1.7	43.9/39.9
Квартира № 493			
1	Прихожая	4.8	63.1
2	Кухня-столовая	25.6	
3	Спальня	13.8	
4	Спальня	13.6	
5	Санузел	5.3	
6	Балкон (k=1/k=0.3)	17.1/5.1	80.2/68.2
Квартира № 494			
1	Прихожая	4.6	41.3
2	Санузел	4.0	
3	Спальня	11.9	
4	Кухня-столовая	20.8	
5	Балкон (k=1/k=0.3)	5.6/1.7	46.9/43.0
Квартира № 495			
1	Прихожая	6.3	35.6
2	Спальня	15.0	
3	Кухня	10.1	
4	Санузел	4.2	
5	Балкон (k=1/k=0.3)	3.0/0.9	38.6/36.5
Квартира № 496			
1	Прихожая	8.0	63.8
2	Спальня	11.0	
3	Ванная	3.1	
4	Туалет	1.5	
5	Спальня	13.3	
6	Кухня-столовая	26.9	
7	Балкон (k=1/k=0.3)	3.2/1.0	67.0/64.8

Экспликация помещений. Секция №6

Номер помещ.	Наименование	Площадь помещ., м²	Общая площадь помещ., м²
Помещение VI (места общего пользования)			
1	Лестничная клетка	9.9	38.7
2	Лифтовой холл	24.4	
3	Помещение	4.4	
Квартира № 575			
1	Прихожая	6.3	67.2
2	Туалет	2.7	
3	Кухня	8.4	
4	Гостиная	18.8	
5	Коридор	2.2	
6	Спальня	12.5	
7	Ванная	3.7	
8	Спальня	12.6	
9	Балкон (k=1/k=0.3)	2.7/0.8	69.9/68.0
Квартира № 576			
1	Прихожая	6.1	53.0
2	Гостиная	18.0	
3	Коридор	2.4	
4	Санузел	3.7	
5	Спальня	11.6	
6	Кухня	11.2	
7	Балкон (k=1/k=0.3)	8.6/2.6	61.6/55.6
Квартира № 577			
1	Прихожая	3.8	30.1
2	Гостиная	16.8	
3	Кухня-ниша	5.3	
4	Санузел	4.2	
5	Балкон (k=1/k=0.3)	3.9/1.2	34.0/31.3
Квартира № 578			
1	Прихожая	6.1	52.7
2	Кухня	11.3	
3	Гостиная	17.8	
4	Коридор	2.3	
5	Спальня	11.5	
6	Санузел	3.7	
7	Балкон (k=1/k=0.3)	8.6/2.6	61.3/55.3
Квартира № 579			
1	Прихожая	6.1	67.3
2	Гостиная	18.7	
3	Коридор	2.3	
4	Спальня	12.8	
5	Ванная	3.8	
6	Спальня	12.6	
7	Кухня	8.5	
8	Туалет	2.5	
9	Лоджия (k=1/k=0.5)	2.8/1.4	70.1/68.7

Экспликация помещений. Секция №7

Номер помещ.	Наименование	Площадь помещ., м²	Общая площадь помещ., м²
Помещение VII (места общего пользования)			
1	Лестничная клетка	9.8	38.7
2	Лифтовой холл	24.6	
3	Помещение	4.3	
Квартира № 619			
1	Прихожая	6.2	66.7
2	Туалет	2.3	
3	Кухня	8.4	
4	Гостиная	18.7	
5	Коридор	2.2	
6	Спальня	12.5	
7	Ванная	3.7	
8	Спальня	12.7	
9	Лоджия(k=1/k=0.5)	2.8/1.4	69.5/68.1
Квартира № 620			
1	Прихожая	5.9	52.7
2	Гостиная	18.0	
3	Коридор	2.3	
4	Санузел	3.7	
5	Спальня	11.6	
6	Кухня	11.2	
7	Балкон (k=1/k=0.3)	8.5/2.6	61.2/55.3
Квартира № 621			
1	Прихожая	3.8	30.1
2	Гостиная	16.8	
3	Кухня-ниша	5.3	
4	Санузел	4.2	
5	Балкон (k=1/k=0.3)	4.0/1.2	34.1/31.3
Квартира № 622			
1	Прихожая	6.1	52.7
2	Кухня	11.2	
3	Гостиная	17.9	
4	Коридор	2.3	
5	Спальня	11.6	
6	Санузел	3.6	
7	Балкон (k=1/k=0.3)	8.6/2.6	61.3/55.3
Квартира № 623			
1	Прихожая	6.3	67.0
2	Гостиная	18.7	
3	Коридор	2.3	
4	Спальня	12.6	
5	Санузел	3.7	
6	Спальня	12.5	
7	Кухня	8.4	
8	Санузел	2.5	
9	Лоджия(k=1/k=0.5)	2.8/1.4	76.1/70.3
10	Балкон(k=1/k=0.3)	6.3/1.9	

Экспликация помещений. Секция №8

Номер помещ.	Наименование	Площадь помещ., м²	Общая площадь помещ., м²
Помещение VIII (места общего пользования)			
1	Лестничная клетка	10.1	38.8
2	Лифтовой холл	26.8	
3	Помещение	1.9	
Квартира № 663			
1	Прихожая	10.8	75.0
2	Кухня-столовая	21.2	
3	Спальня	11.7	
4	Туалет	1.8	
5	Ванная	3.1	
6	Спальня	11.7	
7	Спальня	14.7	
8	Лоджия (k=1/k=0.5)	12.1/6.1	87.1/81.1
Квартира № 664			
1	Прихожая	6.5	55.8
2	Гостиная	19.5	
3	Коридор	2.4	
4	Санузел	3.7	
5	Спальня	11.6	
6	Кухня	12.1	
7	Балкон (k=1/k=0.3)	8.4/2.5	64.2/58.3
Квартира № 665			
1	Прихожая	8.0	58.6
2	Санузел	4.5	
3	Кухня-столовая	24.6	
4	Спальня	10.8	
5	Спальня	10.7	
6	Балкон (k=1/k=0.3)	10.7/3.2	69.3/61.8
Квартира № 666			
1	Прихожая	5.7	51.8
2	Кухня	10.7	
3	Гостиная	17.9	
4	Коридор	2.4	
5	Спальня	11.5	
6	Санузел	3.6	
7	Балкон (k=1/k=0.3)	3.2/1.0	55.0/52.8
Квартира № 667			
1	Прихожая	6.2	66.3
2	Гостиная	18.8	
3	Коридор	2.2	
4	Спальня	12.7	
5	Ванная	3.7	
6	Спальня	12.5	
7	Кухня	8.5	
8	Туалет	1.7	
9	Лоджия (k=1/k=0.5)	2.8/1.4	69.1/67.7

Экспликация помещений. Секция №9

Номер помещ.	Наименование	Площадь помещ., м²	Общая площадь помещ., м²
Помещение IX (места общего пользования)			
1	Лестничная клетка	9.8	38.1
2	Лифтовой холл	24.0	
3	Помещение	4.3	
Квартира № 707			
1	Прихожая	6.2	67.1
2	Туалет	2.6	
3	Кухня	8.6	
4	Гостиная	18.5	
5	Коридор	2.2	
6	Спальня	12.8	
7	Ванная	3.7	
8	Спальня	12.6	
10	Лоджия (k=1/k=0.5)	2.8/1.4	69.9/68.5
Квартира № 708			
1	Прихожая	6.0	52.6
2	Гостиная	18.0	
3	Коридор	2.3	
4	Санузел	3.7	
5	Спальня	11.4	
6	Кухня	11.2	
7	Балкон (k=1/k=0.3)	8.6/2.6	61.2/55.2
Квартира № 709			
1	Прихожая	3.8	30.1
2	Гостиная	16.8	
3	Кухня-ниша	5.3	
4	Санузел	4.2	
5	Балкон (k=1/k=0.3)	4.0/1.2	34.1/31.3
Квартира № 710			
1	Прихожая	5.9	51.8
2	Кухня	11.0	
3	Гостиная	17.8	
4	Коридор	2.3	
5	Спальня	11.3	
6	Санузел	3.5	
7	Балкон (k=1/k=0.3)	5.3/1.6	57.1/53.4
Квартира № 711			
1	Прихожая	6.2	69.5
2	Гостиная	18.1	
3	Коридор	2.3	
4	Спальня	13.9	
5	Ванная	3.7	
6	Спальня	14.5	
7	Кухня	8.3	
8	Туалет	2.5	
9	Балкон (k=1/k=0.3)	6.4/1.9	75.9/71.4

Поэтажный план			
Заказчик: ООО "Отрада Девелопмент"			
Московская область, Красногорский, муниципальный район, в юго-восточной части пос. Отрадное	Этаж	Лист	Листов
	7	9	22

Исполнил — Климович Е.В.
Проверил кадастровый инженер — Куликова О.А.

Кадастровый инженер
Куликова Ольга Александровна