9 этаж

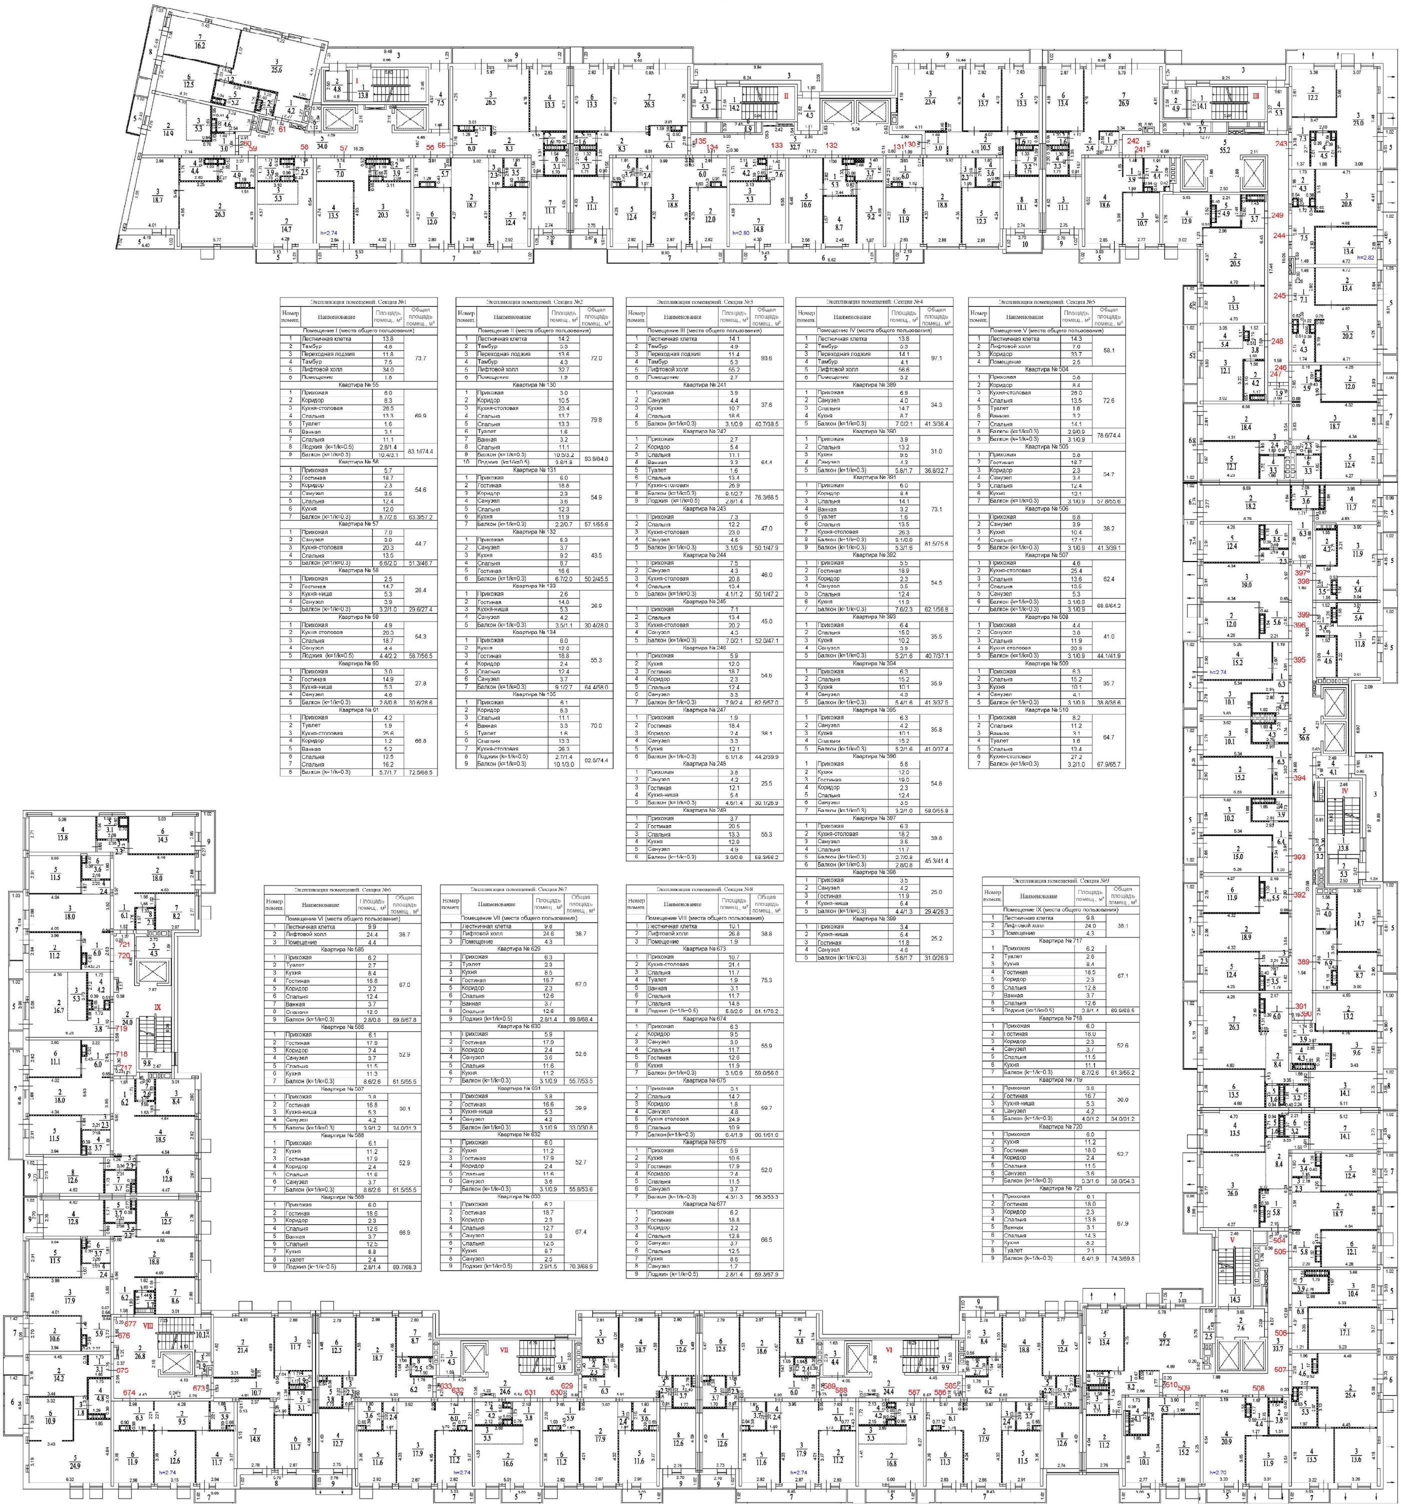

Экспликация помещений. Секция №1

Номер помещ.	Наименование	Площадь помещ., м²	Общая площадь помещ., м²
Помещение I (места общего пользования)			
1	Лестничная клетка	13.8	73.7
2	Тамбур	4.8	
3	Переходная лоджия	11.8	
4	Тамбур	7.5	
5	Лифтовой холл	34.0	
6	Помещение	1.8	
Квартира № 55			
1	Прихожая	6.0	69.9
2	Коридор	8.3	
3	Кухня-столовая	26.5	
4	Спальня	13.3	
5	Туалет	1.6	
6	Ванная	3.1	
7	Спальня	11.1	
8	Лоджия (k=1/k=0.5)	2.8/1.4	83.1//74.4
9	Балкон (k=1/k=0.3)	10.4/3.1	
Квартира № 56			
1	Прихожая	5.7	54.6
2	Гостиная	18.7	
3	Коридор	2.3	
4	Санузел	3.5	
5	Спальня	12.4	
6	Кухня	12.0	
7	Балкон (k=1/k=0.3)	8.7/2.6	63.3/57.2
Квартира № 57			
1	Прихожая	7.0	44.7
2	Санузел	3.9	
3	Кухня-столовая	20.3	
4	Спальня	13.5	
5	Балкон (k=1/k=0.3)	6.6/2.0	51.3/46.7
Квартира № 58			
1	Прихожая	2.5	26.4
2	Гостиная	14.7	
3	Кухня-ниша	5.3	
4	Санузел	3.9	
5	Балкон (k=1/k=0.3)	3.2/1.0	29.6/27.4
Квартира № 59			
1	Прихожая	4.9	54.3
2	Кухня столовая	26.3	
3	Спальня	18.7	
4	Санузел	4.4	
5	Лоджия (k=1/k=0.5)	4.4/2.2	58.7/56.5
Квартира № 60			
1	Прихожая	3.0	27.8
2	Гостиная	14.9	
3	Кухня-ниша	5.3	
4	Санузел	4.6	
5	Балкон (k=1/k=0.3)	2.8/0.8	30.6/28.6
Квартира № 61			
1	Прихожая	4.2	66.8
2	Туалет	1.9	
3	Кухня-столовая	25.6	
4	Коридор	1.2	
5	Ванная	5.2	
6	Спальня	12.5	
7	Спальня	16.2	
8	Балкон (k=1/k=0.3)	5.7/1.7	72.5/68.5

Экспликация помещений. Секция №2

Номер помещ.	Наименование	Площадь помещ., м²	Общая площадь помещ., м²
Помещение II (места общего пользования)			
1	Лестничная клетка	14.2	72.0
2	Тамбур	5.3	
3	Переходная лоджия	13.6	
4	Тамбур	4.3	
5	Лифтовой холл	32.7	
6	Помещение	1.9	
Квартира № 130			
1	Прихожая	3.0	79.8
2	Коридор	10.5	
3	Кухня-столовая	23.4	
4	Спальня	13.7	
5	Спальня	13.3	
6	Туалет	1.6	
7	Ванная	3.2	
8	Спальня	11.1	
9	Балкон (k=1/k=0.3)	10.5/3.2	93.9/84.8
10	Лоджия (k=1/k=0.5)	3.6/1.8	
Квартира № 131			
1	Прихожая	6.0	54.9
2	Гостиная	18.8	
3	Коридор	2.3	
4	Санузел	3.6	
5	Спальня	12.3	
6	Кухня	11.9	
7	Балкон (k=1/k=0.3)	2.2/0.7	57.1/55.6
Квартира № 132			
1	Прихожая	5.3	43.5
2	Санузел	3.7	
3	Кухня	9.2	
4	Спальня	8.7	
5	Гостиная	16.6	
6	Балкон (k=1/k=0.3)	6.7/2.0	50.2/45.5
Квартира № 133			
1	Прихожая	2.6	26.9
2	Гостиная	14.8	
3	Кухня-ниша	5.3	
4	Санузел	4.2	
5	Балкон (k=1/k=0.3)	3.5/1.1	30.4/28.0
Квартира № 134			
1	Прихожая	6.0	55.3
2	Кухня	12.0	
3	Гостиная	18.8	
4	Коридор	2.4	
5	Спальня	12.4	
6	Санузел	3.7	
7	Балкон (k=1/k=0.3)	9.1/2.7	64.4/58.0
Квартира № 135			
1	Прихожая	6.1	70.0
2	Коридор	8.3	
3	Спальня	11.1	
4	Ванная	3.3	
5	Туалет	1.6	
6	Спальня	13.3	
7	Кухня-столовая	26.3	
8	Лоджия (k=1/k=0.5)	2.7/1.4	82.8/74.4
9	Балкон (k=1/k=0.3)	10.1/3.0	

Экспликация помещений. Секция №3

Номер помещ.	Наименование	Площадь помещ., м²	Общая площадь помещ., м²
Помещение III (места общего пользования)			
1	Лестничная клетка	14.1	93.6
2	Тамбур	4.9	
3	Переходная лоджия	11.4	
4	Тамбур	5.3	
5	Лифтовой холл	55.2	
6	Помещение	2.7	
Квартира № 241			
1	Прихожая	3.9	37.6
2	Санузел	4.4	
3	Кухня	10.7	
4	Спальня	18.6	
5	Балкон (k=1/k=0.3)	3.1/0.9	40.7/38.5
Квартира № 242			
1	Прихожая	2.7	64.4
2	Коридор	5.4	
3	Спальня	11.1	
4	Ванная	3.3	
5	Туалет	1.6	
6	Спальня	13.4	
7	Кухня-столовая	26.9	
8	Балкон (k=1/k=0.3)	9.1/2.7	76.3/68.5
9	Лоджия (k=1/k=0.5)	2.8/1.4	
Квартира № 243			
1	Прихожая	7.3	47.0
2	Спальня	12.2	
3	Кухня-столовая	23.0	
4	Санузел	4.5	
5	Балкон (k=1/k=0.3)	3.1/0.9	50.1/47.9
Квартира № 244			
1	Прихожая	7.5	46.0
2	Санузел	4.3	
3	Кухня-столовая	20.8	
4	Спальня	13.4	
5	Балкон (k=1/k=0.3)	4.1/1.2	50.1/47.2
Квартира № 245			
1	Прихожая	7.1	45.0
2	Спальня	13.4	
3	Кухня-столовая	20.2	
4	Санузел	4.3	
5	Балкон (k=1/k=0.3)	7.0/2.1	52.0/47.1
Квартира № 246			
1	Прихожая	5.9	54.6
2	Кухня	12.0	
3	Гостиная	18.7	
4	Коридор	2.3	
5	Спальня	12.4	
6	Санузел	3.3	
7	Балкон (k=1/k=0.3)	7.9/2.4	62.5/57.0
Квартира № 247			
1	Прихожая	1.9	38.1
2	Гостиная	18.4	
3	Коридор	2.4	
4	Санузел	3.3	
5	Кухня	12.1	
6	Балкон (k=1/k=0.3)	6.1/1.8	44.2/39.9
Квартира № 248			
1	Прихожая	3.8	25.5
2	Санузел	4.2	
3	Гостиная	12.1	
4	Кухня-ниша	5.4	
5	Балкон (k=1/k=0.3)	4.6/1.4	30.1/26.9
Квартира № 249			
1	Прихожая	3.7	55.3
2	Гостиная	20.5	
3	Спальня	13.3	
4	Кухня	12.9	
5	Санузел	4.9	
6	Балкон (k=1/k=0.3)	3.0/0.9	58.3/56.2

Экспликация помещений. Секция №4

Номер помещ.	Наименование	Площадь помещ., м²	Общая площадь помещ., м²
Помещение IV (места общего пользования)			
1	Лестничная клетка	13.8	97.1
2	Тамбур	5.3	
3	Переходная лоджия	14.1	
4	Тамбур	4.1	
5	Лифтовой холл	56.6	
6	Помещение	3.2	
Квартира № 389			
1	Прихожая	6.9	34.3
2	Санузел	4.0	
3	Спальня	14.7	
4	Кухня	8.7	
5	Балкон (k=1/k=0.3)	7.0/2.1	41.3/36.4
Квартира № 390			
1	Прихожая	3.9	31.0
2	Спальня	13.2	
3	Кухня	9.6	
4	Санузел	4.3	
5	Балкон (k=1/k=0.3)	5.8/1.7	36.8/32.7
Квартира № 391			
1	Прихожая	6.0	73.1
2	Коридор	8.4	
3	Спальня	14.1	
4	Ванная	3.2	
5	Туалет	1.6	
6	Спальня	13.5	
7	Кухня-столовая	26.3	
8	Балкон (k=1/k=0.3)	3.1/0.9	81.5/75.6
9	Балкон (k=1/k=0.3)	5.3/1.6	
Квартира № 392			
1	Прихожая	5.5	54.5
2	Гостиная	18.9	
3	Коридор	2.3	
4	Санузел	3.5	
5	Спальня	12.4	
6	Кухня	11.9	
7	Балкон (k=1/k=0.3)	7.6/2.3	62.1/56.8
Квартира № 393			
1	Прихожая	6.4	35.5
2	Спальня	15.0	
3	Кухня	10.2	
4	Санузел	3.9	
5	Балкон (k=1/k=0.3)	5.2/1.6	40.7/37.1
Квартира № 394			
1	Прихожая	6.3	35.9
2	Спальня	15.2	
3	Кухня	10.1	
4	Санузел	4.3	
5	Балкон (k=1/k=0.3)	5.4/1.6	41.3/37.5
Квартира № 395			
1	Прихожая	6.3	35.8
2	Санузел	4.2	
3	Кухня	10.1	
4	Спальня	15.2	
5	Балкон (k=1/k=0.3)	5.2/1.6	41.0/37.4
Квартира № 396			
1	Прихожая	5.6	54.8
2	Кухня	12.0	
3	Гостиная	19.0	
4	Коридор	2.3	
5	Спальня	12.4	
6	Санузел	3.5	
7	Балкон (k=1/k=0.3)	3.2/1.0	58.0/55.8
Квартира № 397			
1	Прихожая	6.3	39.8
2	Кухня-столовая	18.2	
3	Санузел	3.6	
4	Спальня	11.7	
5	Балкон (k=1/k=0.3)	2.7/0.8	45.3/41.4
6	Балкон (k=1/k=0.3)	2.8/0.8	
Квартира № 398			
1	Прихожая	3.5	25.0
2	Санузел	4.2	
3	Гостиная	11.9	
4	Кухня-ниша	5.4	
5	Балкон (k=1/k=0.3)	4.4/1.3	29.4/26.3
Квартира № 399			
1	Прихожая	3.4	25.2
2	Кухня-ниша	5.4	
3	Гостиная	11.8	
4	Санузел	4.6	
5	Балкон (k=1/k=0.3)	5.8/1.7	31.0/26.9

Экспликация помещений. Секция №5

Номер помещ.	Наименование	Площадь помещ., м²	Общая площадь помещ., м²
Помещение V (места общего пользования)			
1	Лестничная клетка	14.3	58.1
2	Лифтовой холл	7.6	
3	Коридор	33.7	
4	Помещение	2.5	
Квартира № 504			
1	Прихожая	5.8	72.6
2	Коридор	8.4	
3	Кухня-столовая	26.0	
4	Спальня	13.5	
5	Туалет	1.6	
6	Ванная	3.2	
7	Спальня	14.1	
8	Балкон (k=1/k=0.3)	2.9/0.9	78.6/74.4
9	Балкон (k=1/k=0.3)	3.1/0.9	
Квартира № 505			
1	Прихожая	5.8	54.7
2	Гостиная	18.7	
3	Коридор	2.3	
4	Санузел	3.4	
5	Спальня	12.4	
6	Кухня	12.1	
7	Балкон (k=1/k=0.3)	3.1/0.9	57.8/55.6
Квартира № 506			
1	Прихожая	6.8	38.2
2	Санузел	3.9	
3	Кухня	10.4	
4	Спальня	17.1	
5	Балкон (k=1/k=0.3)	3.1/0.9	41.3/39.1
Квартира № 507			
1	Прихожая	4.6	62.4
2	Кухня-столовая	25.4	
3	Спальня	13.6	
4	Спальня	13.5	
5	Санузел	5.3	
6	Балкон (k=1/k=0.3)	3.1/0.9	68.6/64.2
7	Балкон (k=1/k=0.3)	3.1/0.9	
Квартира № 508			
1	Прихожая	4.4	41.0
2	Санузел	3.8	
3	Спальня	11.9	
4	Кухня столовая	20.9	
5	Балкон (k=1/k=0.3)	3.1/0.9	44.1/41.9
Квартира № 509			
1	Прихожая	6.3	35.7
2	Спальня	15.2	
3	Кухня	10.1	
4	Санузел	4.1	
5	Балкон (k=1/k=0.3)	3.1/0.9	38.8/36.6
Квартира № 510			
1	Прихожая	8.2	64.7
2	Спальня	11.2	
3	Ванная	3.1	
4	Туалет	1.6	
5	Спальня	13.4	
6	Кухня-столовая	27.2	
7	Балкон (k=1/k=0.3)	3.2/1.0	67.9/65.7

Экспликация помещений. Секция №6

Номер помещ.	Наименование	Площадь помещ., м²	Общая площадь помещ., м²
Помещение VI (места общего пользования)			
1	Лестничная клетка	9.9	38.7
2	Лифтовой холл	24.4	
3	Помещение	4.4	
Квартира № 585			
1	Прихожая	6.2	67.0
2	Туалет	2.7	
3	Кухня	8.4	
4	Гостиная	18.8	
5	Коридор	2.2	
6	Спальня	12.4	
7	Ванная	3.7	
8	Спальня	12.6	
9	Балкон (k=1/k=0.3)	2.8/0.8	69.8/67.8
Квартира № 586			
1	Прихожая	6.1	52.9
2	Гостиная	17.9	
3	Коридор	2.4	
4	Санузел	3.7	
5	Спальня	11.5	
6	Кухня	11.3	
7	Балкон (k=1/k=0.3)	8.6/2.6	61.5/55.5
Квартира № 587			
1	Прихожая	3.8	30.1
2	Гостиная	16.8	
3	Кухня-ниша	5.3	
4	Санузел	4.2	
5	Балкон (k=1/k=0.3)	3.9/1.2	34.0/31.3
Квартира № 588			
1	Прихожая	6.1	52.9
2	Кухня	11.2	
3	Гостиная	17.9	
4	Коридор	2.4	
5	Спальня	11.6	
6	Санузел	3.7	
7	Балкон (k=1/k=0.3)	8.6/2.6	61.5/55.5
Квартира № 589			
1	Прихожая	6.0	66.9
2	Гостиная	18.6	
3	Коридор	2.3	
4	Спальня	12.6	
5	Ванная	3.7	
6	Спальня	12.5	
7	Кухня	8.8	
8	Туалет	2.4	
9	Лоджия (k=1/k=0.5)	2.8/1.4	69.7/68.3

Экспликация помещений. Секция №7

Номер помещ.	Наименование	Площадь помещ., м²	Общая площадь помещ., м²
Помещение VII (места общего пользования)			
1	Лестничная клетка	9.8	38.7
2	Лифтовой холл	24.6	
3	Помещение	4.3	
Квартира № 629			
1	Прихожая	6.3	67.0
2	Туалет	2.3	
3	Кухня	8.5	
4	Гостиная	18.7	
5	Коридор	2.3	
6	Спальня	12.6	
7	Ванная	3.7	
8	Спальня	12.6	
9	Лоджия (k=1/k=0.5)	2.8/1.4	69.8/68.4
Квартира № 630			
1	Прихожая	5.9	52.6
2	Гостиная	17.9	
3	Коридор	2.4	
4	Санузел	3.6	
5	Спальня	11.6	
6	Кухня	11.2	
7	Балкон (k=1/k=0.3)	3.1/0.9	55.7/53.5
Квартира № 631			
1	Прихожая	3.8	29.9
2	Гостиная	16.6	
3	Кухня-ниша	5.3	
4	Санузел	4.2	
5	Балкон (k=1/k=0.3)	3.1/0.9	33.0/30.8
Квартира № 632			
1	Прихожая	6.0	52.7
2	Кухня	11.2	
3	Гостиная	17.9	
4	Коридор	2.4	
5	Спальня	11.6	
6	Санузел	3.6	
7	Балкон (k=1/k=0.3)	3.1/0.9	55.8/53.6
Квартира № 633			
1	Прихожая	6.2	67.4
2	Гостиная	18.7	
3	Коридор	2.3	
4	Спальня	12.7	
5	Санузел	3.8	
6	Спальня	12.5	
7	Кухня	8.7	
8	Санузел	2.5	
9	Лоджия (k=1/k=0.5)	2.9/1.5	70.3/68.9

Экспликация помещений. Секция №8

Номер помещ.	Наименование	Площадь помещ., м²	Общая площадь помещ., м²
Помещение VIII (места общего пользования)			
1	Лестничная клетка	10.1	38.8
2	Лифтовой холл	26.8	
3	Помещение	1.9	
Квартира № 673			
1	Прихожая	10.7	75.3
2	Кухня-столовая	21.4	
3	Спальня	11.7	
4	Туалет	1.9	
5	Ванная	3.1	
6	Спальня	11.7	
7	Спальня	14.8	
8	Лоджия (k=1/k=0.5)	5.8/2.9	81.1/78.2
Квартира № 674			
1	Прихожая	6.3	55.9
2	Коридор	9.5	
3	Санузел	3.9	
4	Спальня	11.7	
5	Гостиная	12.6	
6	Кухня	11.9	
7	Балкон (k=1/k=0.3)	3.1/0.9	59.0/56.8
Квартира № 675			
1	Прихожая	3.1	59.7
2	Спальня	14.2	
3	Коридор	1.8	
4	Санузел	4.8	
5	Кухня столовая	24.9	
6	Спальня	10.9	
7	Балкон(k=1/k=0.3)	6.4/1.9	66.1/61.6
Квартира № 676			
1	Прихожая	5.9	52.0
2	Кухня	10.6	
3	Гостиная	17.9	
4	Коридор	2.4	
5	Спальня	11.5	
6	Санузел	3.7	
7	Балкон (k=1/k=0.3)	4.3/1.3	56.3/53.3
Квартира № 677			
1	Прихожая	6.2	66.5
2	Гостиная	18.8	
3	Коридор	2.2	
4	Спальня	12.8	
5	Санузел	3.7	
6	Спальня	12.5	
7	Кухня	8.6	
8	Санузел	1.7	
9	Лоджия (k=1/k=0.5)	2.8/1.4	69.3/67.9

Экспликация помещений. Секция №9

Номер помещ.	Наименование	Площадь помещ., м²	Общая площадь помещ., м²
Помещение IX (места общего пользования)			
1	Лестничная клетка	9.8	38.1
2	Лифтовой холл	24.0	
3	Помещение	4.3	
Квартира № 717			
1	Прихожая	6.2	67.1
2	Туалет	2.6	
3	Кухня	8.4	
4	Гостиная	18.5	
5	Коридор	2.3	
6	Спальня	12.8	
7	Ванная	3.7	
8	Спальня	12.6	
9	Лоджия (k=1/k=0.5)	2.8/1.4	69.9/68.5
Квартира № 718			
1	Прихожая	6.0	52.6
2	Гостиная	18.0	
3	Коридор	2.3	
4	Санузел	3.7	
5	Спальня	11.5	
6	Кухня	11.1	
7	Балкон (k=1/k=0.3)	8.7/2.6	61.3/55.2
Квартира № 719			
1	Прихожая	3.8	30.0
2	Гостиная	16.7	
3	Кухня-ниша	5.3	
4	Санузел	4.2	
5	Балкон (k=1/k=0.3)	4.0/1.2	34.0/31.2
Квартира № 720			
1	Прихожая	6.0	52.7
2	Кухня	11.2	
3	Гостиная	18.0	
4	Коридор	2.4	
5	Спальня	11.5	
6	Санузел	3.6	
7	Балкон (k=1/k=0.3)	5.3/1.6	58.0/54.3
Квартира № 721			
1	Прихожая	6.1	67.9
2	Гостиная	18.0	
3	Коридор	2.3	
4	Спальня	13.8	
5	Ванная	3.1	
6	Спальня	14.3	
7	Кухня	8.2	
8	Туалет	2.1	
9	Балкон (k=1/k=0.3)	6.4/1.9	74.3/69.8

Поэтажный план

Заказчик: ООО "Отрада Девелопмент"

	Этаж	Лист	Листов
Московская область, Красногорский, муниципальный район, в юго-восточной части пос. Отрадное	9	11	22

Исполнил Климович Е.В.
Проверил кадастровый инженер Куликова О.А.

Куликова Ольга Александровна