

Ведомость жилых и общественных зданий и сооружений

№ п/п	Наименование	Этажность	Количество		Площадь, м <sup>2</sup>		Строительный объем, м <sup>3</sup>			
			Здания	Квартир	Застройки	Общая	Здания	Здания		
		Возв.	Возв.	Возв.	Возв.	Возв.	Возв.	Возв.		
24	Надземный гараж	в	1	-	3018,00	3018,00	18654,30	18654,30	56992,00	56992,00
25	Здание общественного назначения	в	1	-	1454,30	1454,30	-	-	22017,30	22017,30
26	Сред. школа	г	1	-	-	-	-	-	-	-
А	Площадь для благоустройства	-	-	-	-	-	-	-	-	-




Основные технико-экономические показатели

N п/п	Наименование	Количество
1	Площадь участка земельного м <sup>2</sup> (кат.зем.50:11:0020216:1253, 1254, 1255, 1241, 1245, 1246, 1247, 1248, 1203)	18084,00
2	Площадь участка в условных границах благоустройства, м <sup>2</sup>	8282,20
3	Площадь застройки, м <sup>2</sup>	3018,00
4	Коэффициент застройки в границах благоустройства, %	36,44

Баланс территорий

N п/п	Наименование	Количество
1	Площадь участка благоустройства участка м <sup>2</sup> (кат.зем.50:11:0020216:1253, 1254, 1255, 1241, 1245, 1246, 1247, 1249, 1203)	8282,20
2	Площадь застройки зданиями и сооружениями, м <sup>2</sup>	3018,00
3	Площадь покрытий с отмосткой, м <sup>2</sup>	4840,70
4	Площадь озеленения, м <sup>2</sup>	423,50
5	Процент озеленения в границах благоустройства, %	5,11

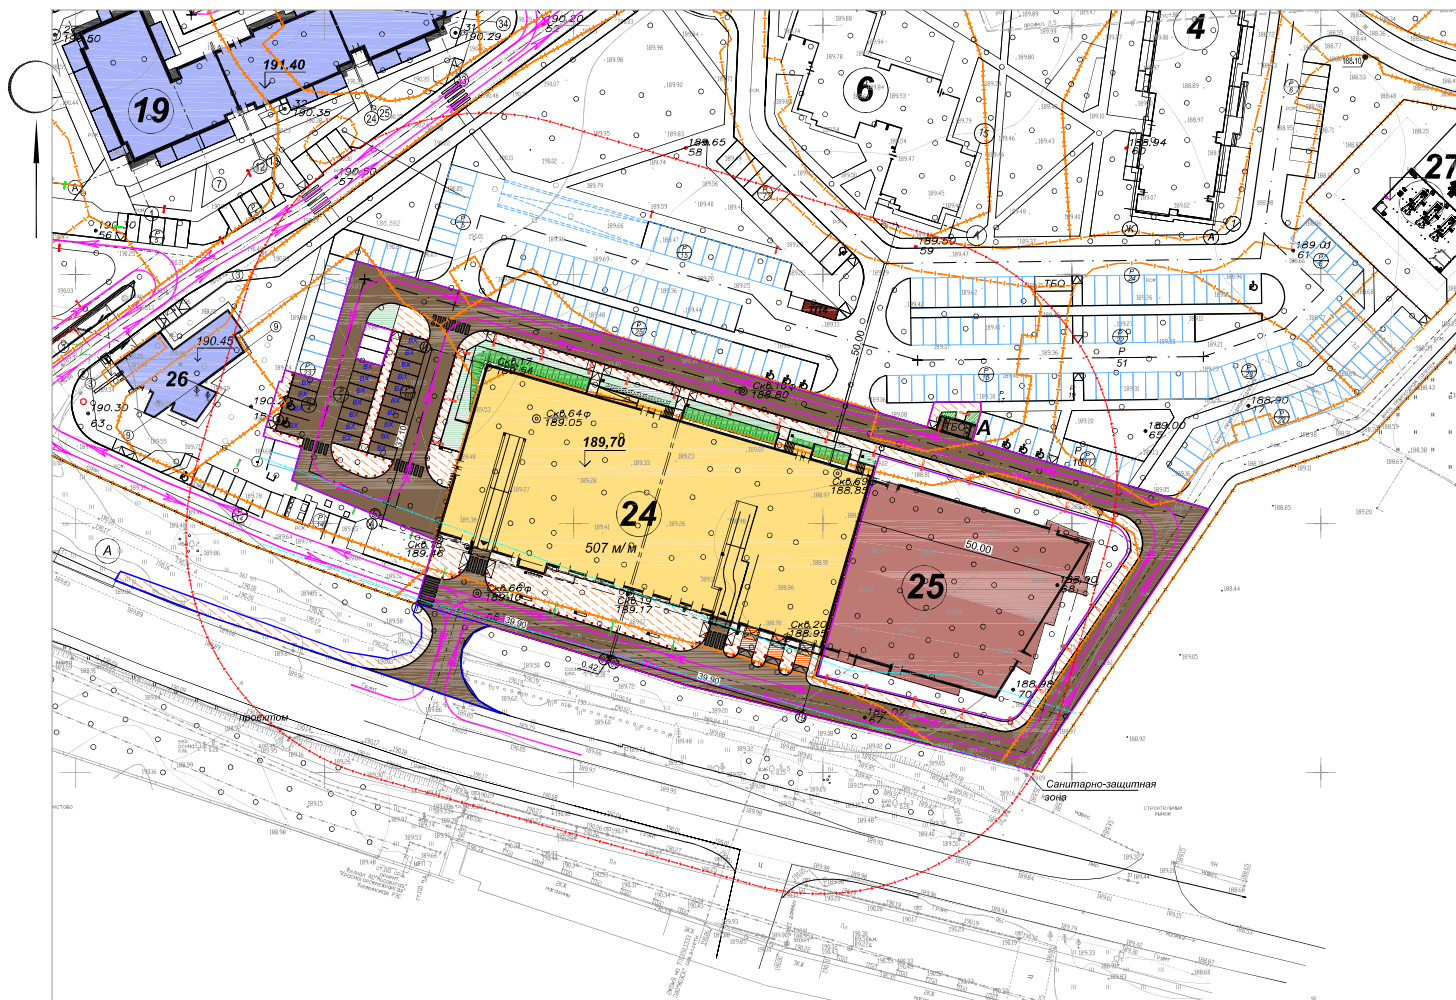

- Граница участка земельного
- Граница участка благоустройства
- Граница участка благоустройства выполненного отдельным проектом
- Ранее запроектированные сооружения
- Проектируемый надземный гараж поз.24
- Перспективные сооружения
- P Автостоянка для временного хранения
- ⊠ Положение бортового камня
- Направление движения автотранспорта
- Граница санитарно-защитной зоны
- Граница зоны санитарного разрыва от автотранспортного потока

- Твердое покрытие тротуаров пригодное для проезда пожарной техники (тротуарная плитка)
- Твердое покрытие проездов (асфальтобетонное покрытие)
- Твердое покрытие тротуаров пригодное для проезда пожарной техникой (бетонное покрытие)
- Газонное покрытие (газон натуральный)
- Газон укрепленный (газон натуральный)
- Опора освещения "Александрия", один крошфейн, H=8,0 м, арт. А080, цвет RAL 7016
- Опора освещения "Тверь", с двумя светильниками H=8,0 м, арт. А080, цвет RAL 7016
- Металлическая урна для мусора уличная U501, металл-цвет RAL 7016, дерево-цвет по каталогу Валпги Тихомирна "5064 Сивис" RGB: 174,140,95

21-295/21-24- ПЗУ.Г			
2	зам.	29-22	03-22
Изм.	Кол.уч.	Лист № док.	Подпись Дата
Проверил	Генерова	С/У	01-22
Разработ.	Кучина	С/У	01-22
Надземный гараж (поз.24)		Стадия	Лист
Схема планировочной организации земельного участка М 1:500		п	2
ИП Генерова Д.Н., г.Челябинск			

