

ПОЭТАЖНЫЙ ПЛАН
МНОГОКВАРТИРНОГО ЖИЛОГО ДОМА ПОЗ. 13
РАСПОЛОЖЕННОГО ПО АДРЕСУ:

Российская Федерация, Московская область, городской округ Красногорск,
город Красногорск, микрорайон Опалиха, улица Соловьиная, дом 6.
(земельный участок с кадастровым номером 50:11:0020208:2081).

Кадастровый инженер

Самоделова А.В.


Количество листов: 14

Москва 22 августа 2025 г.

Подвальный этаж

Экспликация помещений. Секция № 2			
Номер помещ.	Наименование	Площадь помещ., м²	Общая площадь помещ., м²
Помещение IX (техническое помещение)			
1	ИТП	36.6	36.6
Помещение XXV (места общего пользования)			
1	Помещение подвала № 2	259.7	259.7

Секция 2

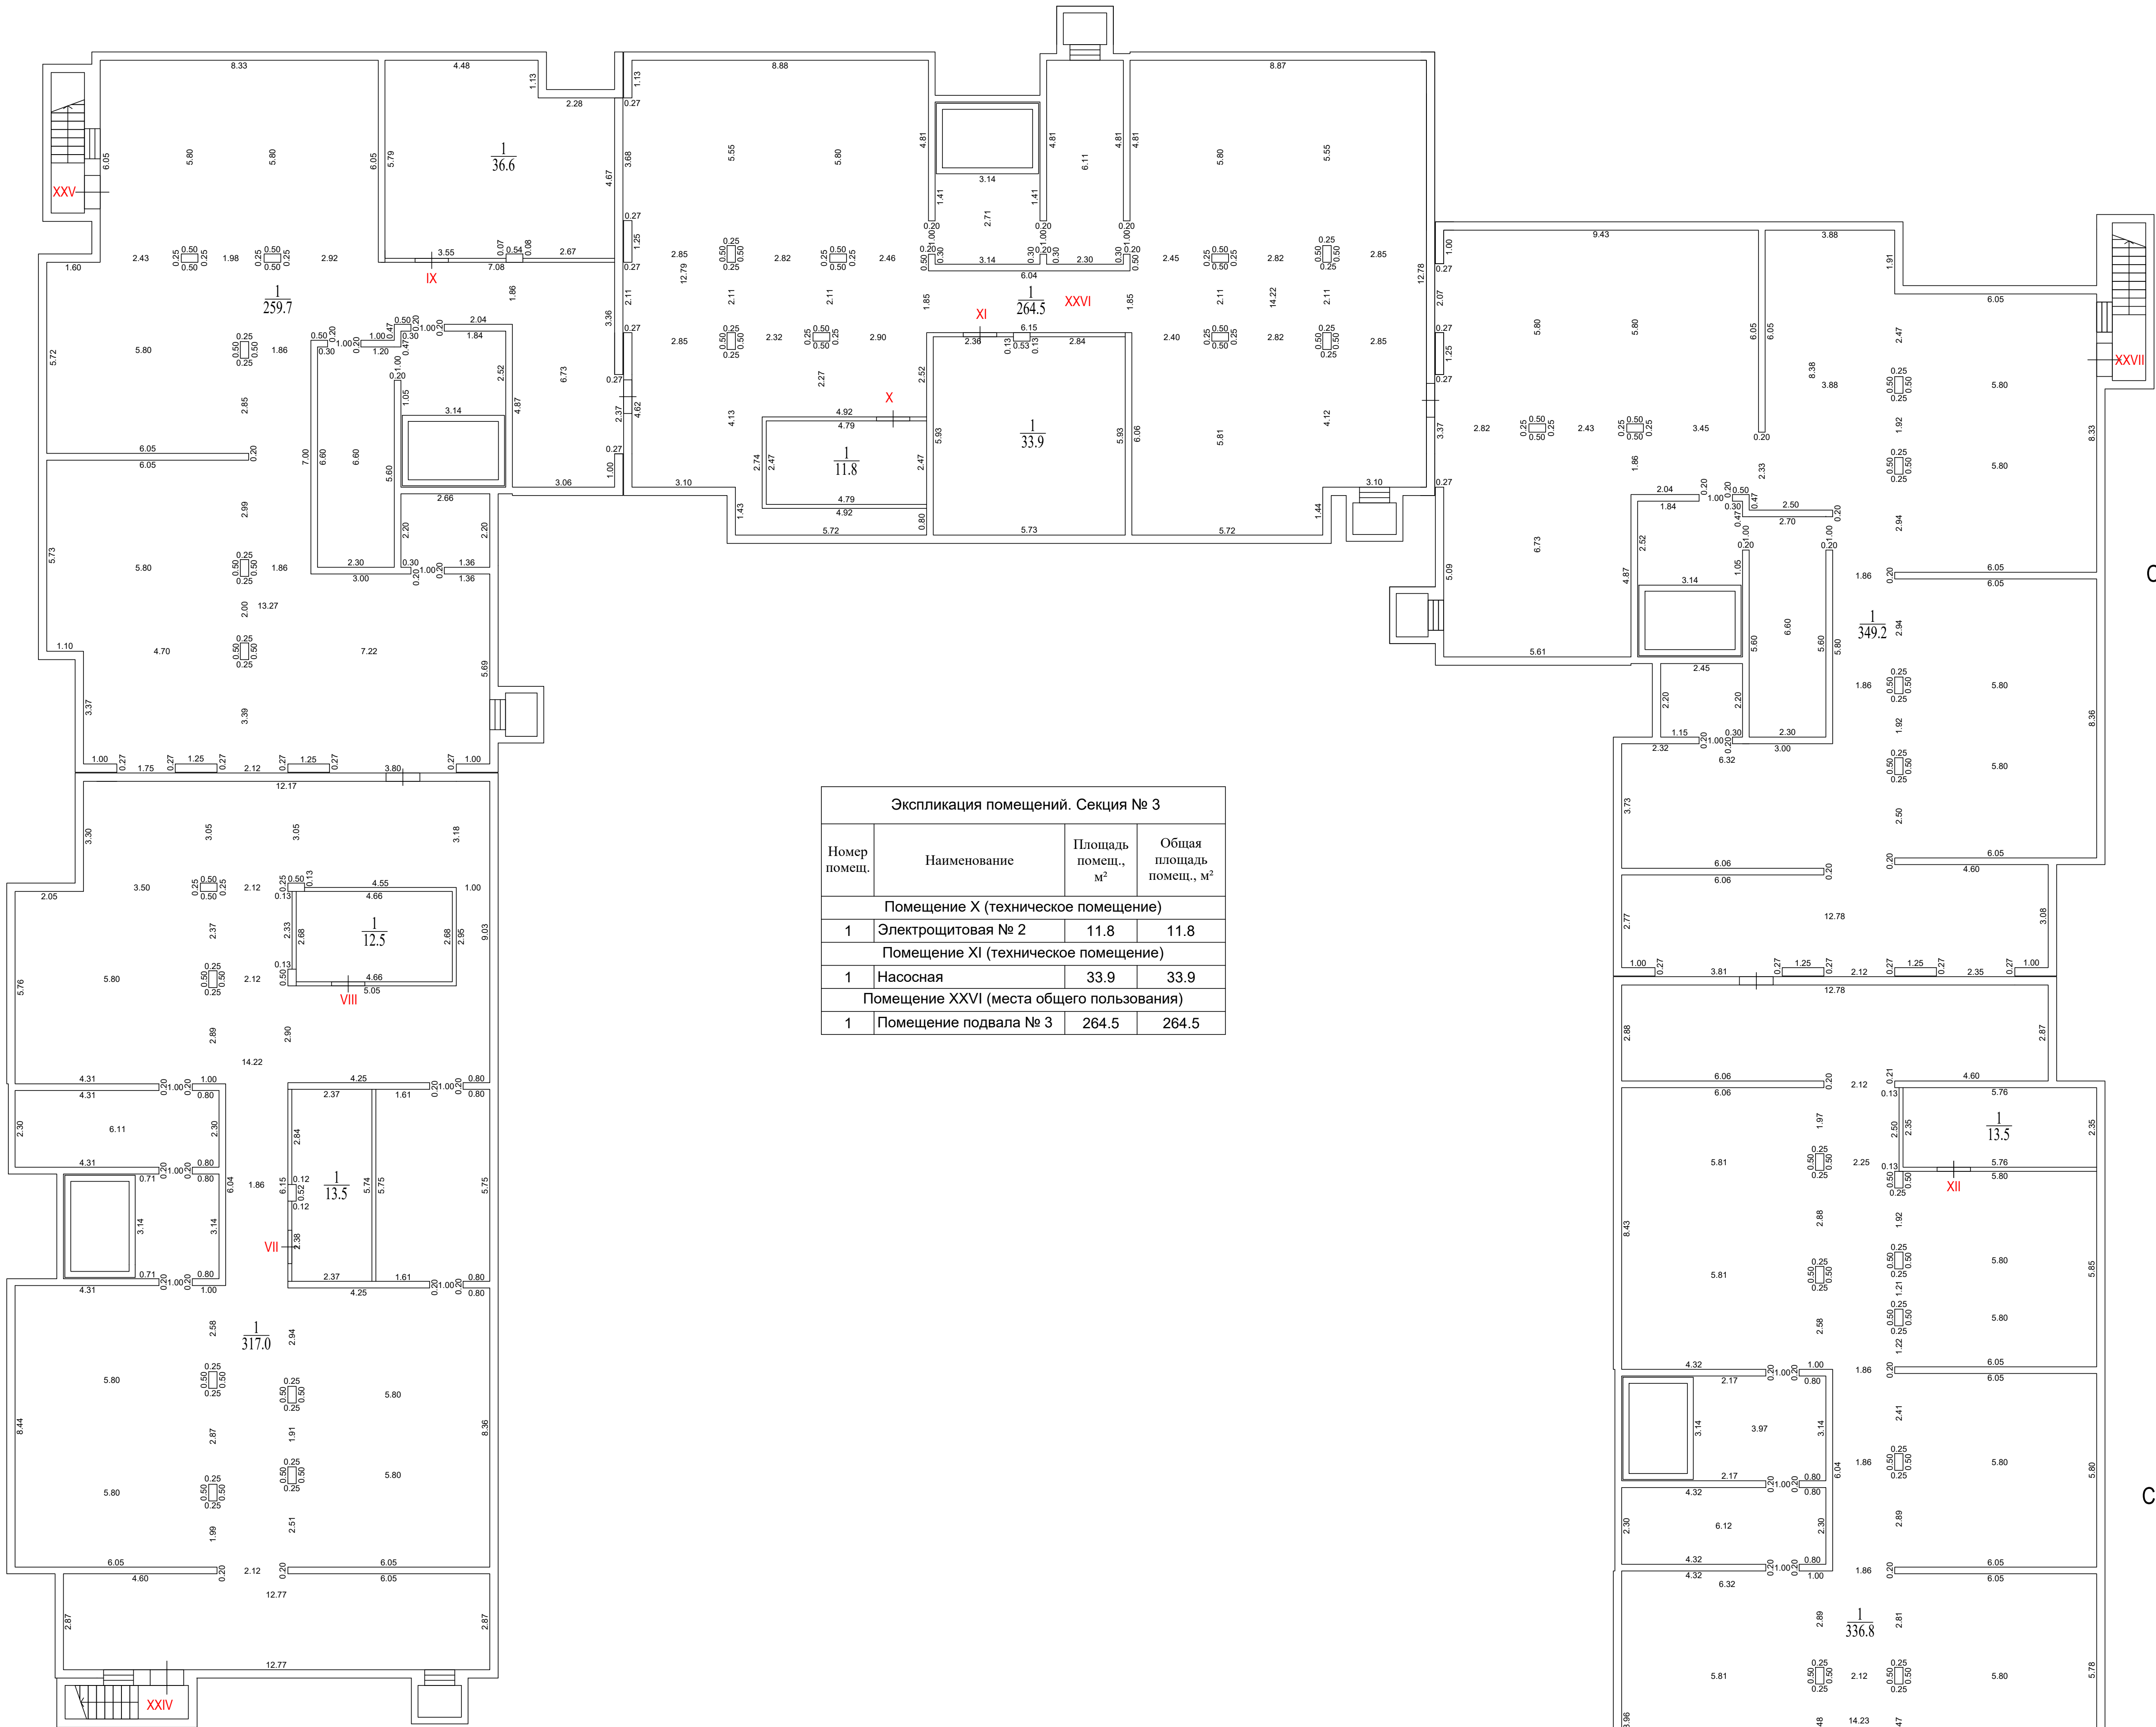

Экспликация помещений. Секция № 3			
Номер помещ.	Наименование	Площадь помещ., м²	Общая площадь помещ., м²
Помещение X (техническое помещение)			
1	Электрощитовая № 2	11.8	11.8
Помещение XI (техническое помещение)			
1	Насосная	33.9	33.9
Помещение XXVI (места общего пользования)			
1	Помещение подвала № 3	264.5	264.5

Экспликация помещений. Секция № 4			
Номер помещ.	Наименование	Площадь помещ., м²	Общая площадь помещ., м²
Помещение XXVII (места общего пользования)			
1	Помещение подвала № 4	349.2	349.2

Экспликация помещений. Секция № 1			
Номер помещ.	Наименование	Площадь помещ., м²	Общая площадь помещ., м²
Помещение VII (техническое помещение)			
1	Электрощитовая № 1	13.5	13.5
Помещение VIII (техническое помещение)			
1	Помещение связи	12.5	12.5
Помещение XXIV (места общего пользования)			
1	Помещение подвала № 1	317.0	317.0

Секция 1


Экспликация помещений. Секция № 5			
Номер помещ.	Наименование	Площадь помещ., м²	Общая площадь помещ., м²
Помещение XII (техническое помещение)			
1	Электрощитовая № 3	13.5	13.5
Помещение XXVIII (места общего пользования)			
1	Помещение подвала № 5	336.8	336.8

Секция 5


Трассировка перегородок выполнена в соответствии с предоставленной проектной документацией

Экспликация помещений. Секция № 2			
Номер помещ.	Наименование	Площадь помещ., м²	Общая площадь помещ., м²
Помещение II (места общего пользования)			
1	Колясочная	28.7	28.7
Помещение III (места общего пользования)			
1	КУИ	3.6	3.6
Помещение XIV (места общего пользования)			
1	Тамбур	5.1	40.6
2	Коридор	16.6	
3	Тамбур	6.7	
4	Лифтовой холл	7.5	
5	Шахта лифта	4.7	
Помещение XV (места общего пользования)			
1	Тамбур	5.6	20.8
2	Лестничная клетка	15.2	
Помещение XVI (места общего пользования)			
1	Тамбур	4.2	31.1
2	Коридор	26.9	
Нежилое помещение 1			
1	Прихожая	5.1	41.3
2	Комната приема пищи	21.8	
3	Санузел	5.1	
4	Кружковая комната	9.3	
5	Терраса (к=1)	6.1	
Нежилое помещение 2			
1	Прихожая	2.9	32.2
2	Комната приема пищи	16.4	
3	Кружковая комната	9.1	
4	Санузел	3.8	
5	Терраса (к=1)	12.2	
Нежилое помещение 3			
1	Прихожая	2.9	32.1
2	Санузел	3.8	
3	Кружковая комната	9.1	
4	Комната приема пищи	16.3	
5	Терраса (к=1)	10.9	
Нежилое помещение 4			
1	Прихожая	5.4	46.4
2	Санузел	1.8	
3	Комната приема пищи	16.8	
4	Кружковая комната	9.0	
5	Кружковая комната	9.6	
6	Санузел	3.8	63.8
7	Терраса (к=1)	17.4	

Экспликация помещений. Секция № 1			
Номер помещ.	Наименование	Площадь помещ., м²	Общая площадь помещ., м²
Помещение I (места общего пользования)			
1	Колясочная	18.8	18.8
Помещение XIII (места общего пользования)			
1	Тамбур	5.3	77.9
2	Коридор	42.0	
3	Тамбур	5.2	
4	Лифтовой холл	6.6	
5	Шахта лифта	4.7	
6	Лестничная клетка	14.1	
Квартира №1			
1	Прихожая	2.4	22.0
2	Жилая	10.7	
3	Кухня-ниша	5.0	
4	Санузел	3.9	
5	Терраса (k=1/k=0,3)	8.4/2.5	
Квартира №2			
1	Прихожая	2.4	38.6
2	Кухня-столовая	17.2	
3	Коридор	3.3	
4	Санузел	4.5	
5	Спальня	11.2	
6	Терраса (k=1/k=0,3)	6.0/1.8	
7	Терраса (k=1/k=0,3)	6.6/2.0	
Квартира №3			
1	Прихожая	2.9	32.2
2	Кухня-столовая	16.3	
3	Спальня	9.1	
4	Санузел	3.9	
5	Терраса (k=1/k=0,3)	11.5/3.5	
Квартира №4			
1	Прихожая	5.4	46.6
2	Санузел	3.8	
3	Спальня	9.7	
4	Спальня	9.0	
5	Кухня-столовая	16.9	
6	Санузел	1.8	
7	Терраса (k=1/k=0,3)	16.5/5.0	
Квартира №5			
1	Прихожая	3.1	38.9
2	Коридор	2.8	
3	Спальня	10.4	
4	Санузел	4.5	
5	Кухня-столовая	18.1	
6	Терраса (k=1/k=0,3)	5.3/1.6	
7	Терраса (k=1/k=0,3)	9.4/2.8	
Квартира №6			
1	Прихожая	5.6	47.2
2	Санузел	3.9	
3	Спальня	10.0	
4	Спальня	9.0	
5	Кухня-столовая	16.9	
6	Санузел	1.8	
7	Терраса (k=1/k=0,3)	16.2/4.9	

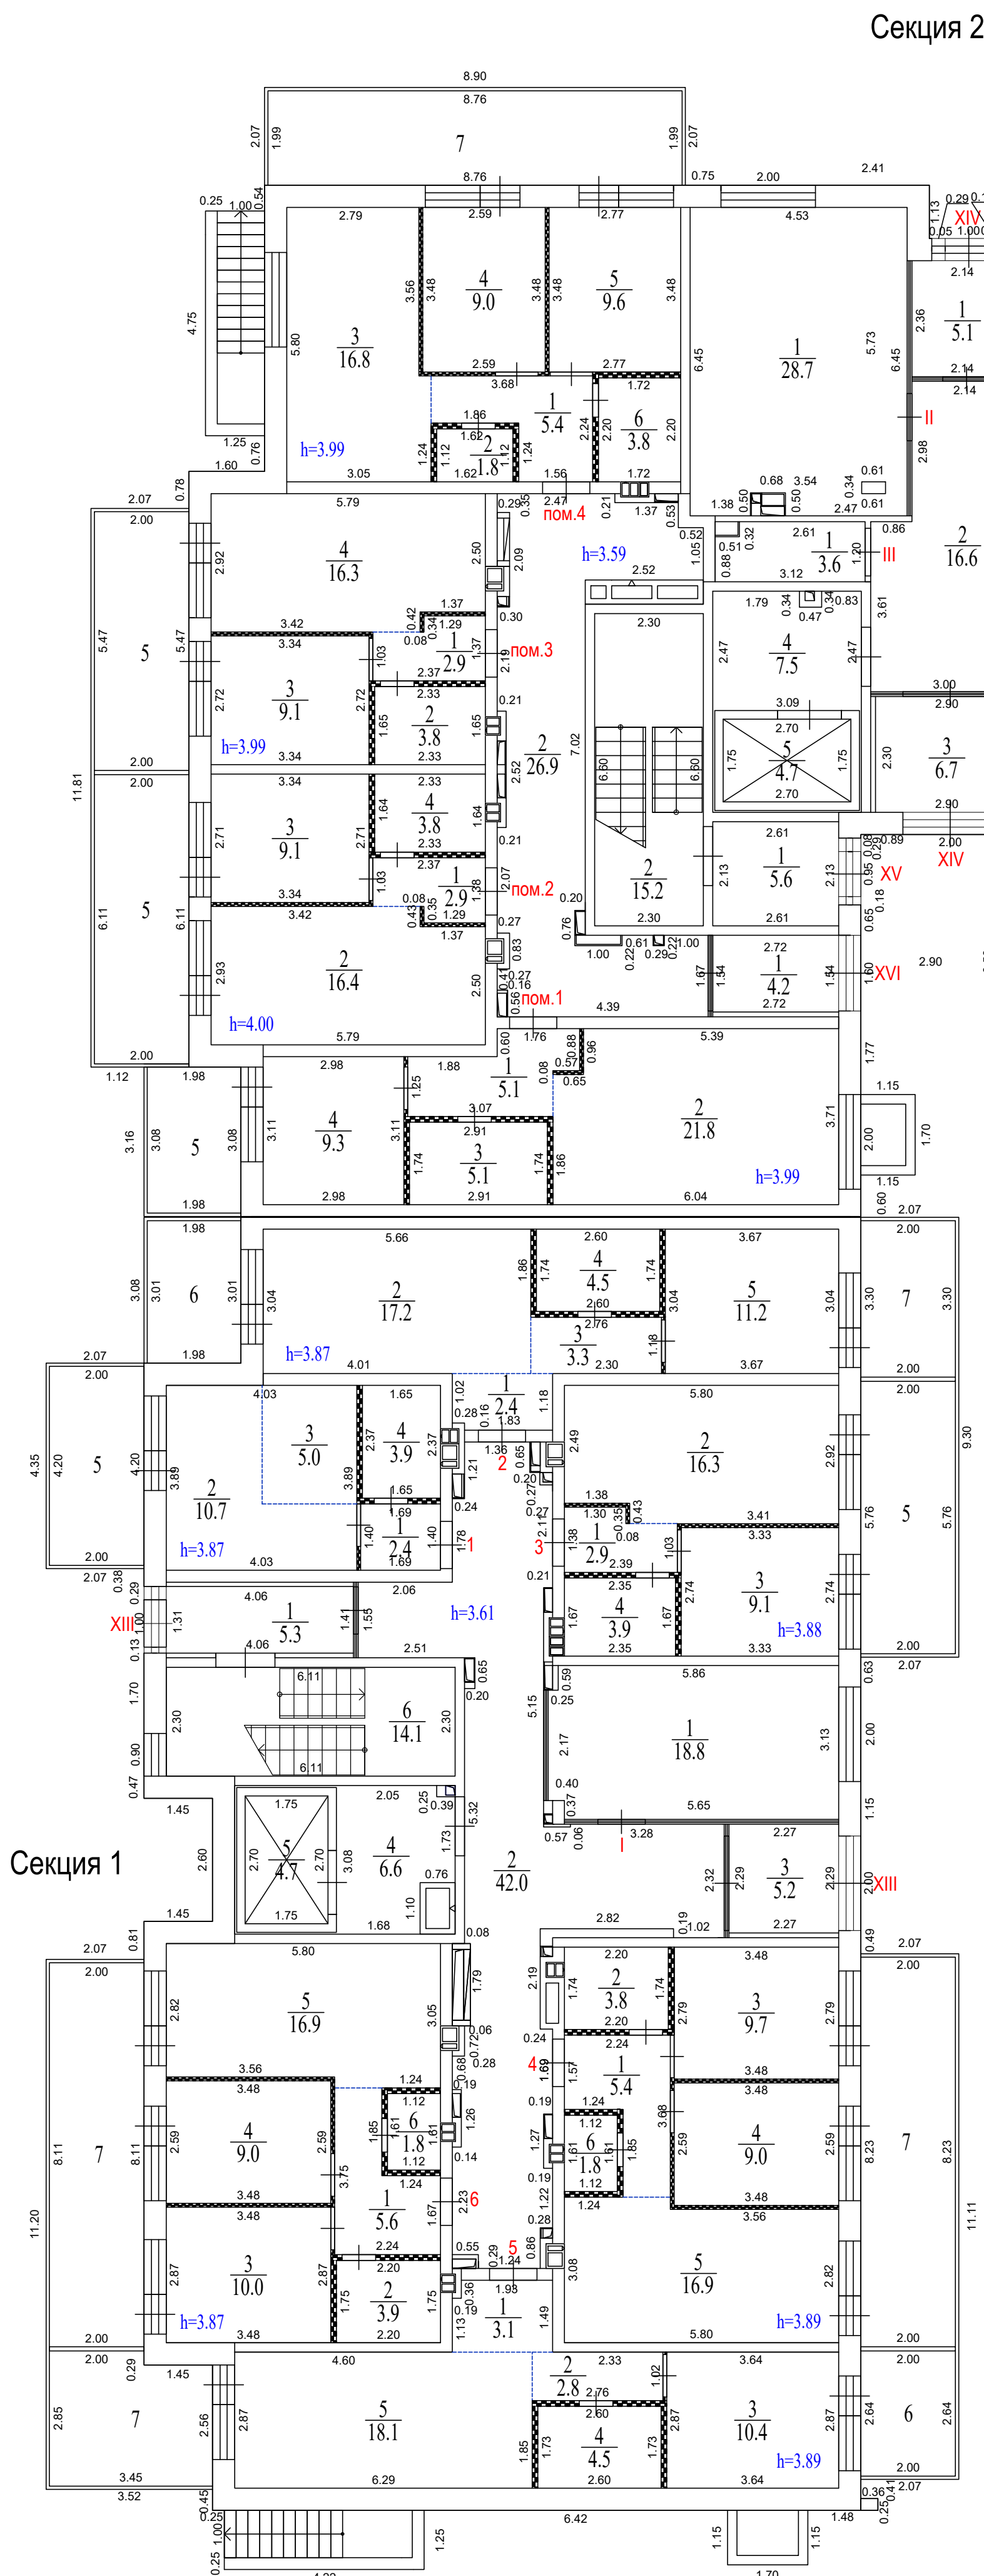


Секция 2

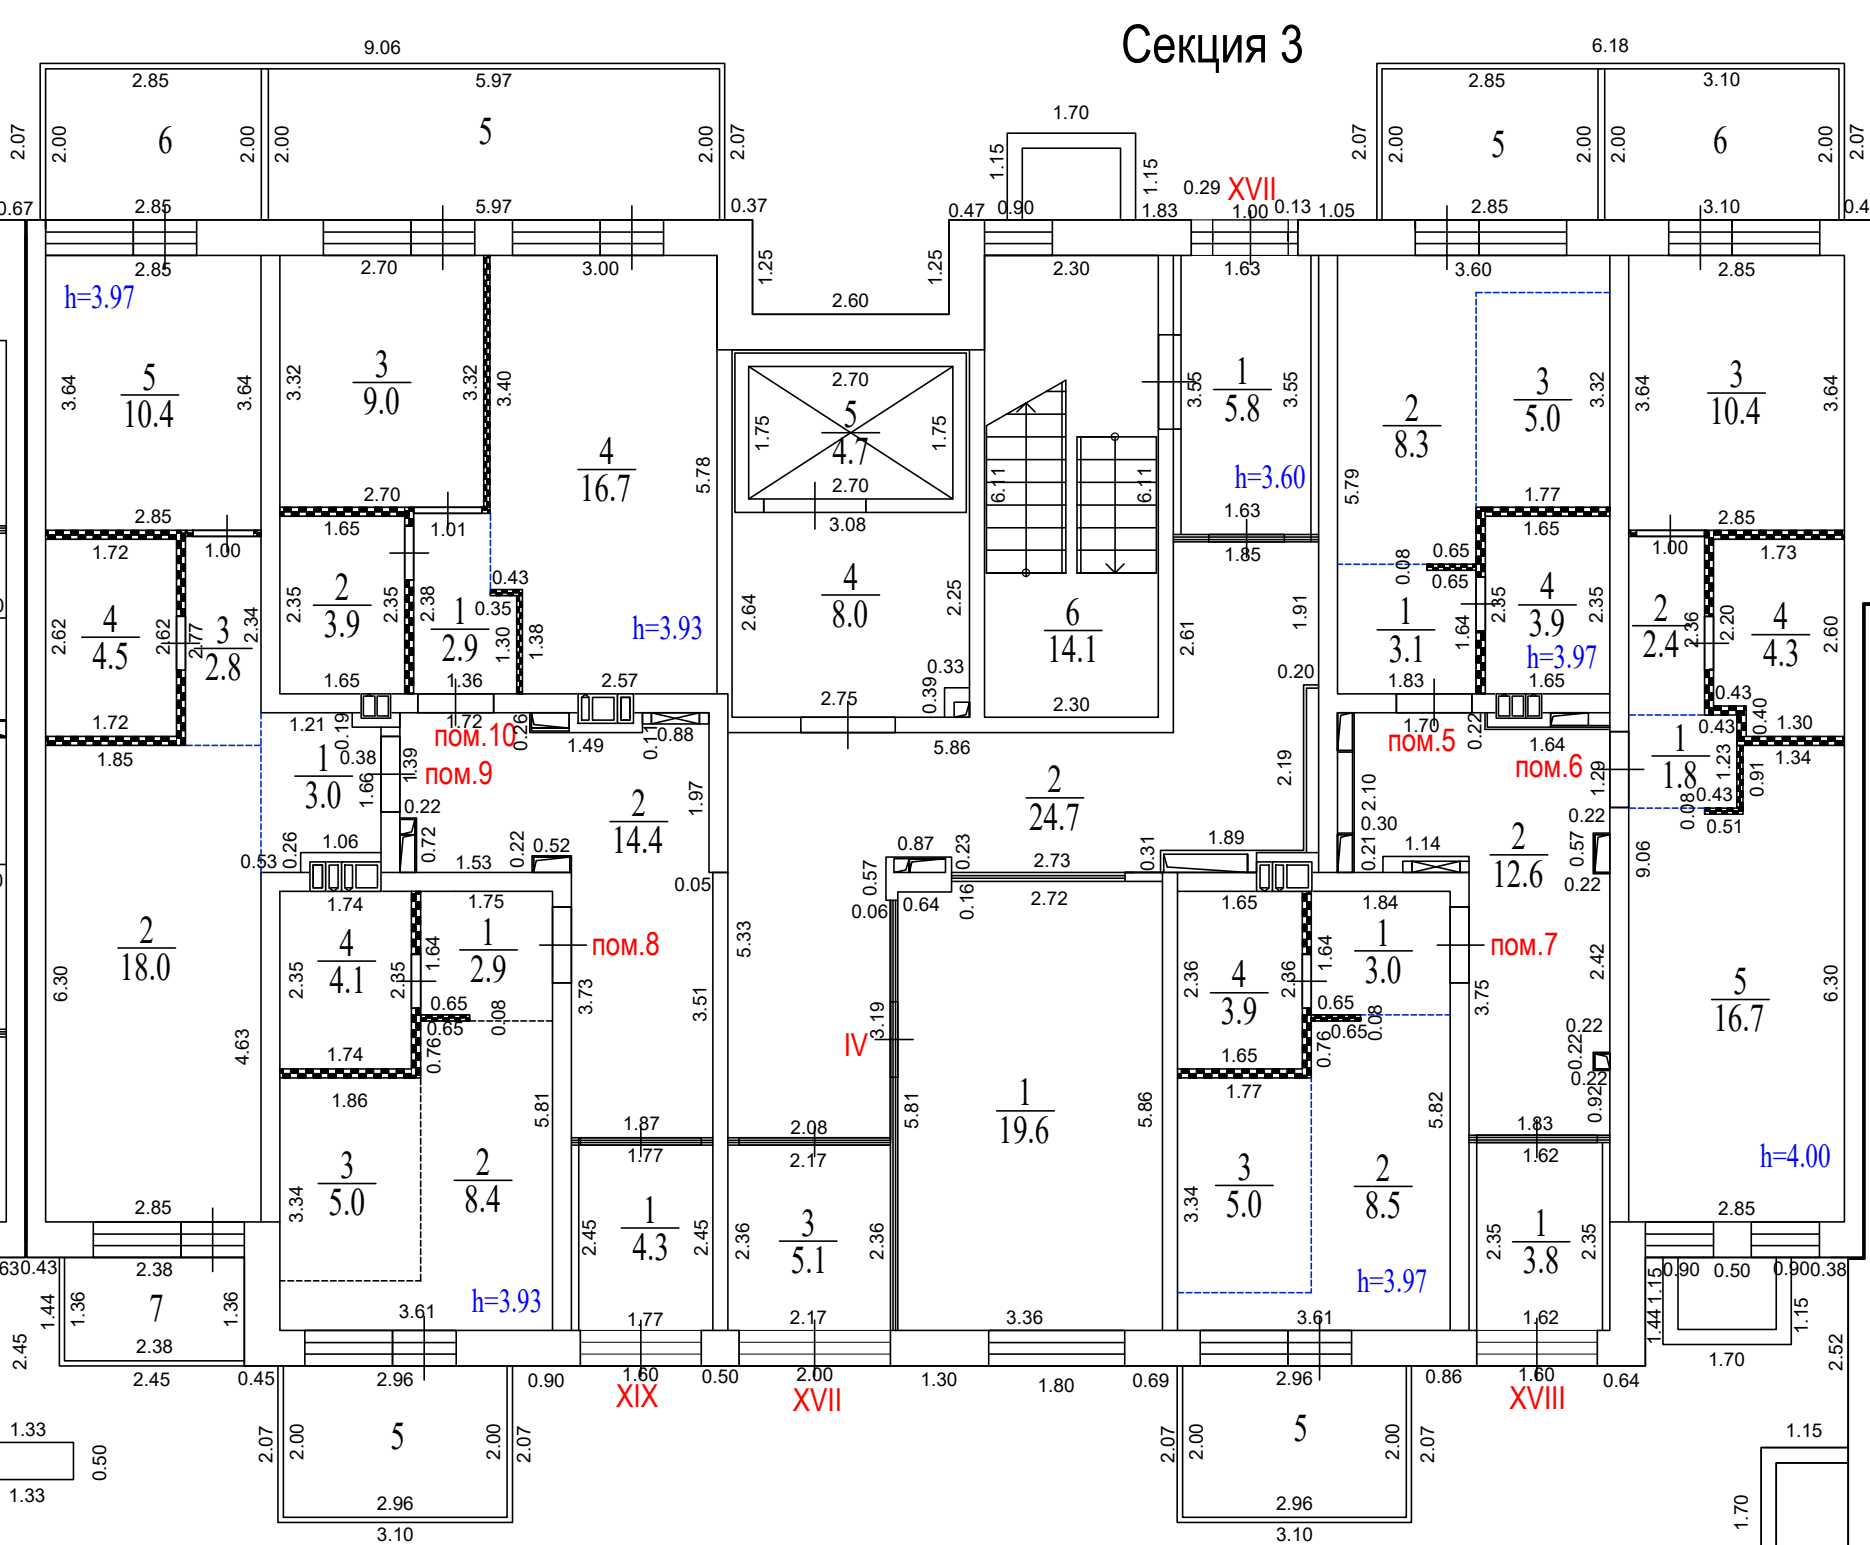

Секция 3

Экспликация помещений. Секция № 3			
Номер помещ.	Наименование	Площадь помещ., м²	Общая площадь помещ., м²
Помещение IV (места общего пользования)			
1	Колясочная	19.6	19.6
Помещение XVII (места общего пользования)			
1	Тамбур	5.8	62.4
2	Коридор	24.7	
3	Тамбур	5.1	
4	Лифтовой холл	8.0	
5	Шахта лифта	4.7	
6	Лестничная клетка	14.1	
Помещение XVIII (места общего пользования)			
1	Тамбур	3.8	16.4
2	Коридор	12.6	
Помещение XIX (места общего пользования)			
1	Тамбур	4.3	18.7
2	Коридор	14.4	
Нежилое помещение 5			
1	Прихожая	3.1	20.3
2	Кружковая комната	8.3	
3	Буфет	5.0	
4	Санузел	3.9	
5	Терраса (k=1)	5.7	
Нежилое помещение 6			
1	Прихожая	1.8	35.6
2	Коридор	2.4	
3	Кружковая комната	10.4	
4	Санузел	4.3	
5	Комната приема пищи	16.7	
6	Терраса (k=1)	6.2	
Нежилое помещение 7			
1	Прихожая	3.0	20.4
2	Кружковая комната	8.5	
3	Буфет	5.0	
4	Санузел	3.9	
5	Терраса (k=1)	5.9	
Нежилое помещение 8			
1	Прихожая	2.9	20.4
2	Кружковая комната	8.4	
3	Буфет	5.0	
4	Санузел	4.1	
5	Терраса (k=1)	5.9	
Нежилое помещение 9			
1	Прихожая	3.0	38.7
2	Комната приема пищи	18.0	
3	Коридор	2.8	
4	Санузел	4.5	
5	Кружковая комната	10.4	
6	Терраса (k=1)	5.7	
7	Терраса (k=1)	3.2	
Нежилое помещение 10			
1	Прихожая	2.9	32.5
2	Санузел	3.9	
3	Кружковая комната	9.0	
4	Комната приема пищи	16.7	
5	Терраса (k=1)	11.9	
Нежилое помещение 11			
1	Прихожая	2.9	44.4
2	Санузел	3.9	
3	Кружковая комната	9.0	
4	Комната приема пищи	16.7	
5	Терраса (k=1)	11.9	

Секция 4

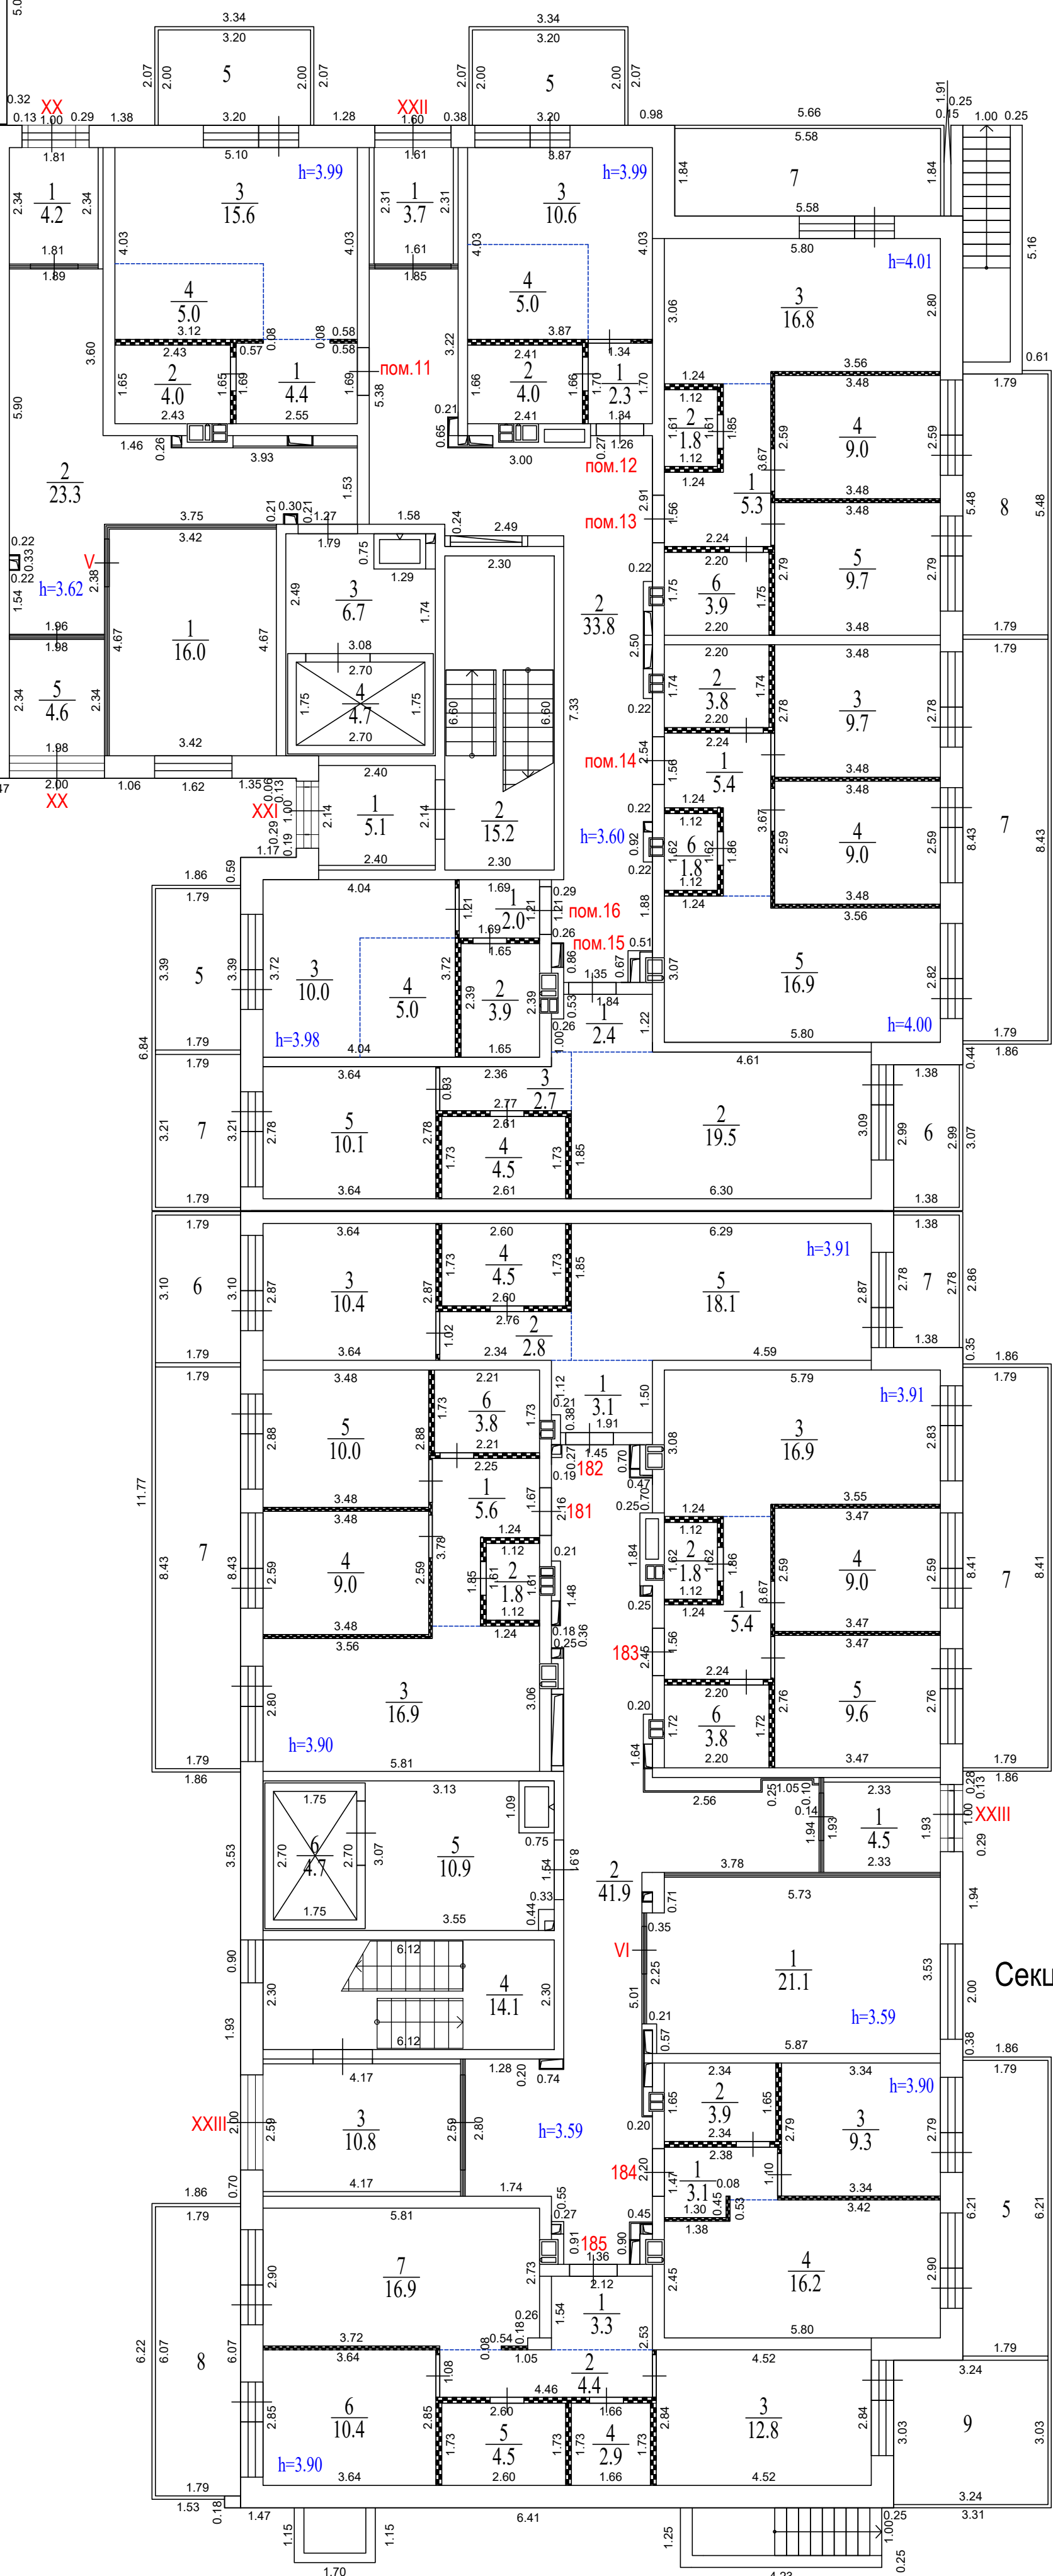

Секция 5

Экспликация помещений. Секция № 4			
Номер помещ.	Наименование	Площадь помещ., м²	Общая площадь помещ., м²
Помещение V (места общего пользования)			
1	Колясочная	16.0	16.0
Помещение XX (места общего пользования)			
1	Тамбур	4.2	101.3
2	Коридор	23.3	
3	Лифтовой холл	6.7	
4	Шахта лифта	4.7	
5	Тамбур	4.6	
Помещение XXI (места общего пользования)			
1	Тамбур	5.1	20.3
2	Лестничная клетка	15.2	
Помещение XXII (места общего пользования)			
1	Тамбур	3.7	37.5
2	Коридор	33.8	
Нежилое помещение 11			
1	Прихожая	4.4	29.0
2	Санузел	4.0	
3	Кружковая комната	15.6	
4	Буфет	5.0	
5	Терраса (k=1)	6.4	
Нежилое помещение 12			
1	Прихожая	2.3	21.9
2	Санузел	4.0	
3	Кружковая комната	10.6	
4	Буфет	5.0	
5	Терраса (k=1)	6.4	
Нежилое помещение 13			
1	Прихожая	5.3	46.5
2	Санузел	1.8	
3	Комната приема пищи	16.8	
4	Кружковая комната	9.0	
5	Кружковая комната	9.7	
6	Санузел	3.9	
7	Терраса (k=1)	10.3	
8	Терраса (k=1)	9.8	
Нежилое помещение 14			
1	Прихожая	5.4	46.6
2	Санузел	3.8	
3	Кружковая комната	9.7	
4	Кружковая комната	9.0	
5	Комната приема пищи	16.9	
6	Санузел	1.8	
7	Терраса (k=1)	15.1	61.7
Нежилое помещение 15			
1	Прихожая	2.4	39.2
2	Комната приема пищи	19.5	
3	Коридор	2.7	
4	Санузел	4.5	
5	Кружковая комната	10.1	
6	Терраса (k=1)	4.1	
7	Терраса (k=1)	5.7	49.0
Нежилое помещение 16			
1	Прихожая	2.0	20.9
2	Санузел	3.9	
3	Кружковая комната	10.0	
4	Буфет	5.0	
5	Терраса (k=1)	6.1	27.0

Экспликация помещений. Секция № 5			
Номер помещ.	Наименование	Площадь помещ., м²	Общая площадь помещ., м²
Помещение VI (места общего пользования)			
1	Колясочная	21.1	21.1
Помещение XXIII (места общего пользования)			
1	Тамбур	4.5	86.9
2	Коридор	41.9	
3	Тамбур	10.8	
4	Лестничная клетка	14.1	
5	Лифтовой холл	10.9	
6	Шахта лифта	4.7	
Квартира №181			
1	Прихожая	5.6	47.1
2	Санузел	1.8	
3	Кухня-столовая	16.9	
4	Спальня	9.0	
5	Спальня	10.0	
6	Санузел	3.8	
7	Терраса (k=1/k=0,3)	15.1/4.5	
Квартира №182			
1	Прихожая	3.1	38.9
2	Коридор	2.8	
3	Спальня	10.4	
4	Санузел	4.5	
5	Кухня-столовая	18.1	
6	Терраса (k=1/k=0,3)	5.5/1.7	
7	Терраса (k=1/k=0,3)	3.8/1.1	48.2/41.7
Квартира №183			
1	Прихожая	5.4	46.5
2	Санузел	1.8	
3	Кухня-столовая	16.9	
4	Спальня	9.0	
5	Спальня	9.6	
6	Санузел	3.8	
7	Терраса (k=1/k=0,3)	15.1/4.5	
Квартира №184			
1	Прихожая	3.1	32.5
2	Санузел	3.9	
3	Спальня	9.3	
4	Кухня-столовая	16.2	
5	Терраса (k=1/k=0,3)	11.1/3.3	
Квартира №185			
1	Прихожая	3.3	55.2
2	Коридор	4.4	
3	Спальня	12.8	
4	Санузел	2.9	
5	Санузел	4.5	
6	Спальня	10.4	
7	Кухня-столовая	16.9	
8	Терраса (k=1/k=0,3)	10.9/3.3	75.9/61.4
9	Терраса (k=1/k=0,3)	9.8/2.9	

Трассировка перегородок выполнена в соответствии с предоставленной проектной документацией

2 этаж

Экспликация помещений. Секция № 2			
Номер помещ.	Наименование	Площадь помещ., м²	Общая площадь помещ., м²
Помещение XV (места общего пользования)			
1	Лестничная клетка	15.2	45.9
2	Коридор	23.5	
3	Лифтовой холл	7.2	
Квартира №63			
1	Прихожая	6.3	54.0
2	Санузел	2.3	
3	Спальня	9.3	
4	Кухня-столовая	18.3	
5	Коридор	3.9	
6	Санузел	4.6	57.0/55.5
7	Спальня	9.3	
8	Лоджия (k=1/k=0.5)	3.0/1.5	
Квартира №64			
1	Прихожая	2.9	32.3
2	Кухня-столовая	16.4	
3	Спальня	9.1	
4	Санузел	3.9	
Квартира №65			
1	Прихожая	2.9	32.1
2	Санузел	3.9	
3	Спальня	9.1	
4	Кухня-столовая	16.2	
Квартира №66			
1	Прихожая	5.4	46.2
2	Санузел	1.5	
3	Кухня-столовая	16.8	
4	Спальня	9.0	
5	Спальня	9.7	
6	Санузел	3.8	50.7/47.6
7	Балкон (k=1/k=0.3)	4.5/1.4	
Квартира №67			
1	Прихожая	2.3	21.8
2	Жилая	10.6	
3	Кухня-ниша	5.0	
4	Санузел	3.9	
Квартира №68			
1	Прихожая	2.1	38.3
2	Коридор	2.6	
3	Спальня	9.9	
4	Санузел	4.5	
5	Кухня-столовая	19.2	

Экспликация помещений. Секция № 1			
Номер помещ.	Наименование	Площадь помещ., м ²	Общая площадь помещ., м ²
Помещение XIII (места общего пользования)			
1	Лестничная клетка	14.1	52.2
2	Коридор	31.6	
3	Лифтовой холл	6.5	
Квартира №7			
1	Прихожая	3.1	32.7
2	Санузел	3.9	
3	Спальня	9.4	
4	Кухня-столовая	16.3	
Квартира №8			
1	Прихожая	2.4	38.2
2	Кухня-столовая	17.2	
3	Коридор	3.2	
4	Санузел	4.2	
5	Спальня	11.2	
Квартира №9			
1	Прихожая	2.9	32.2
2	Кухня-столовая	16.4	
3	Спальня	9.0	
4	Санузел	3.9	
Квартира №10			
1	Прихожая	2.9	32.4
2	Санузел	3.9	
3	Спальня	9.1	
4	Кухня-столовая	16.5	
Квартира №11			
1	Прихожая	5.4	46.5
2	Санузел	3.8	
3	Спальня	9.6	
4	Спальня	9.0	
5	Кухня-столовая	16.9	
6	Санузел	1.8	
Квартира №12			
1	Прихожая	3.1	38.7
2	Коридор	2.8	
3	Спальня	10.5	
4	Санузел	4.2	
5	Кухня-столовая	18.1	
Квартира №13			
1	Прихожая	5.6	47.0
2	Санузел	3.8	
3	Спальня	9.9	
4	Спальня	9.0	
5	Кухня-столовая	16.9	
6	Санузел	1.8	

Секция 2

Секция 1

Секция 3

Экспликация помещений. Секция № 3			
Номер помещ.	Наименование	Площадь помещ., м²	Общая площадь помещ., м²
Помещение XVII (места общего пользования)			
1	Лестничная клетка	14.1	47.4
2	Коридор	25.5	
3	Лифтовой холл	7.8	
Квартира №111			
1	Прихожая	2.9	32.4
2	Кухня-столовая	16.6	
3	Спальня	9.1	
4	Санузел	3.8	
Квартира №112			
1	Прихожая	3.2	38.5
2	Коридор	2.8	
3	Спальня	10.4	
4	Санузел	4.1	
5	Кухня-столовая	18.0	
6	Лоджия (k=1/k=0,5)	3.6/1.8	42.1/40.3
Квартира №113			
1	Прихожая	2.9	32.2
2	Санузел	3.9	
3	Спальня	9.1	
4	Кухня-столовая	16.3	
Квартира №114			
1	Прихожая	2.9	32.4
2	Санузел	3.9	
3	Спальня	9.2	
4	Кухня-столовая	16.4	
Квартира №115			
1	Прихожая	2.9	32.3
2	Санузел	3.9	
3	Спальня	9.2	
4	Кухня-столовая	16.3	
Квартира №116			
1	Прихожая	3.0	38.1
2	Кухня-столовая	17.9	
3	Коридор	2.7	
4	Санузел	4.2	
5	Спальня	10.3	
Квартира №117			
1	Прихожая	2.9	32.6
2	Санузел	3.9	
3	Спальня	9.1	
4	Кухня-столовая	16.7	

Секция 4

Секция 5

Экспликация помещений. Секция № 4				
Номер помещ.	Наименование	Площадь помещ., м ²	Общая площадь помещ., м ²	
Помещение XXI (места общего пользования)				
1	Лестничная клетка	15.2	52.6	
2	Коридор	30.9		
3	Лифтовой холл	6.5		
Квартира №146				
1	Прихожая	6.8	36.3	
2	Кухня-столовая	15.5		
3	Спальня	9.7		
4	Санузел	4.3		
Квартира №147				
1	Прихожая	6.5	52.7	
2	Санузел	2.5		
3	Кухня-столовая	19.1		
4	Спальня	10.4		
5	Спальня	10.4		
6	Санузел	3.8	21.8	
Квартира №148				
1	Прихожая	2.3		
2	Санузел	3.9		
3	Жилая	10.6		
4	Кухня-ниша	5.0		
Квартира №149				
1	Прихожая	5.4	46.0	
2	Санузел	1.4		
3	Кухня-столовая	16.7		
4	Спальня	9.0		
5	Спальня	9.7		
6	Санузел	3.8	46.5	
Квартира №150				
1	Прихожая	5.3		
2	Санузел	3.8		
3	Спальня	9.7		
4	Спальня	9.0		
5	Кухня-столовая	16.9		
6	Санузел	1.8	38.8	
Квартира №151				
1	Прихожая	2.4		
2	Кухня-столовая	19.5		
3	Коридор	2.7		
4	Санузел	4.2		
5	Спальня	10.0		
6	Лоджия (k=1/k=0,5)	4.0/2.0	42.8/40.8	
Квартира №152				
1	Прихожая	2.5	21.1	
2	Санузел	3.6		
3	Жилая	10.0		
4	Кухня-ниша	5.0		

Экспликация помещений. Секция № 5			
Номер помещ.	Наименование	Площадь помещ., м²	Общая площадь помещ., м²
Помещение XXIII (места общего пользования)			
1	Лестничная клетка	14.1	56.3
2	Коридор	31.1	
3	Лифтовой холл	11.1	
Квартира №186			
1	Прихожая	5.6	47.0
2	Санузел	1.8	
3	Кухня-столовая	16.8	
4	Спальня	9.0	
5	Спальня	10.0	
6	Санузел	3.8	
Квартира №187			
1	Прихожая	3.1	38.6
2	Коридор	2.8	
3	Спальня	10.4	
4	Санузел	4.2	
5	Кухня-столовая	18.1	
6	Лоджия (k=1/k=0.5)	3.7/1.9	42.3/40.5
Квартира №188			
1	Прихожая	5.4	46.6
2	Санузел	1.8	
3	Кухня-столовая	17.0	
4	Спальня	9.0	
5	Спальня	9.6	
6	Санузел	3.8	
Квартира №189			
1	Прихожая	3.1	32.6
2	Кухня-столовая	16.3	
3	Спальня	9.3	
4	Санузел	3.9	
Квартира №190			
1	Прихожая	3.1	32.4
2	Санузел	3.9	
3	Спальня	9.3	
4	Кухня-столовая	16.1	
Квартира №191			
1	Прихожая	3.2	38.4
2	Кухня-столовая	18.0	
3	Коридор	2.8	
4	Санузел	4.1	
5	Спальня	10.3	
Квартира №192			
1	Прихожая	3.4	33.0
2	Кухня-столовая	16.0	
3	Спальня	9.7	
4	Санузел	3.9	

Трассировка перегородок выполнена в соответствии с предоставленной проектной документацией

Секция 3

Секция 2

Секция 1

Трассировка перегородок выполнена в соответствии с предоставленной проектной документацией

Секция 4


Секция 5

Поэтажный план			
Заказчик: ООО СЗ «Отряд Вилладек»			
Российская Федерация, Московская область, городской округ Красногорск, город Красногорск, микрорайон Овлинское, улица Сокольников, дом 6.	Масштаб	Лист	Листов
	1:100	5	14
Исполнитель: Кадостровский инженер		М.А. Герасимовская А.В. Сандохова	

4 этаж

Экспликация помещений. Секция № 2				
Номер помещ.	Наименование	Площадь помещ., м ²	Общая площадь помещ., м ²	
Помещение XV (места общего пользования)				
1	Лестничная клетка	15.2	45.9	
2	Коридор	23.5		
3	Лифтовой холл	7.2		
Квартира №75				
1	Прихожая	6.3	53.7	
2	Санузел	2.1		
3	Спальня	9.3		
4	Кухня-столовая	18.3		
5	Коридор	3.8		
6	Санузел	4.7		
7	Спальня	9.2	56.8/55.3	
8	Лоджия (k=1/k=0,5)	3.1/1.6		
Квартира №76				
1	Прихожая	2.9	32.2	
2	Кухня-столовая	16.3		
3	Спальня	9.1		
4	Санузел	3.9	32.2	
Квартира №77				
1	Прихожая	2.9		
2	Санузел	3.9		
3	Спальня	9.1		
4	Кухня-столовая	16.3		
Квартира №78				
1	Прихожая	5.3	45.9	
2	Санузел	1.5		
3	Кухня-столовая	16.7		
4	Спальня	9.0		
5	Спальня	9.6		
6	Санузел	3.8		
7	Балкон (k=1/k=0,3)	5.0/1.5	50.9/47.4	
Квартира №79				
1	Прихожая	2.3	21.8	
2	Жилая	10.6		
3	Кухня-ниша	5.0		
4	Санузел	3.9		
Квартира №80				
1	Прихожая	2.2	38.2	
2	Коридор	2.7		
3	Спальня	10.0		
4	Санузел	4.1		
5	Кухня-столовая	19.2		


Экспликация помещений. Секция № 1			
Номер помещ.	Наименование	Площадь помещ., м ²	Общая площадь помещ., м ²
Помещение XIII (места общего пользования)			
1	Лестничная клетка	14.1	52.2
2	Коридор	31.6	
3	Лифтовой холл	6.5	
Квартира №21			
1	Прихожая	3.1	32.3
2	Санузел	3.8	
3	Спальня	9.3	
4	Кухня-столовая	16.1	
Квартира №22			
1	Прихожая	2.5	38.3
2	Кухня-столовая	17.2	
3	Коридор	3.2	
4	Санузел	4.2	
5	Спальня	11.2	
Квартира №23			
1	Прихожая	2.9	32.2
2	Кухня-столовая	16.4	
3	Спальня	9.0	
4	Санузел	3.9	
Квартира №24			
1	Прихожая	2.9	32.4
2	Санузел	3.9	
3	Спальня	9.1	
4	Кухня-столовая	16.5	
Квартира №25			
1	Прихожая	5.4	46.6
2	Санузел	3.8	
3	Спальня	9.7	
4	Спальня	9.0	
5	Кухня-столовая	16.9	
6	Санузел	1.8	
Квартира №26			
1	Прихожая	3.1	38.6
2	Коридор	2.8	
3	Спальня	10.4	
4	Санузел	4.2	
5	Кухня-столовая	18.1	
Квартира №27			
1	Прихожая	5.6	47.0
2	Санузел	3.8	
3	Спальня	10.0	
4	Спальня	9.0	
5	Кухня-столовая	16.8	
6	Санузел	1.8	

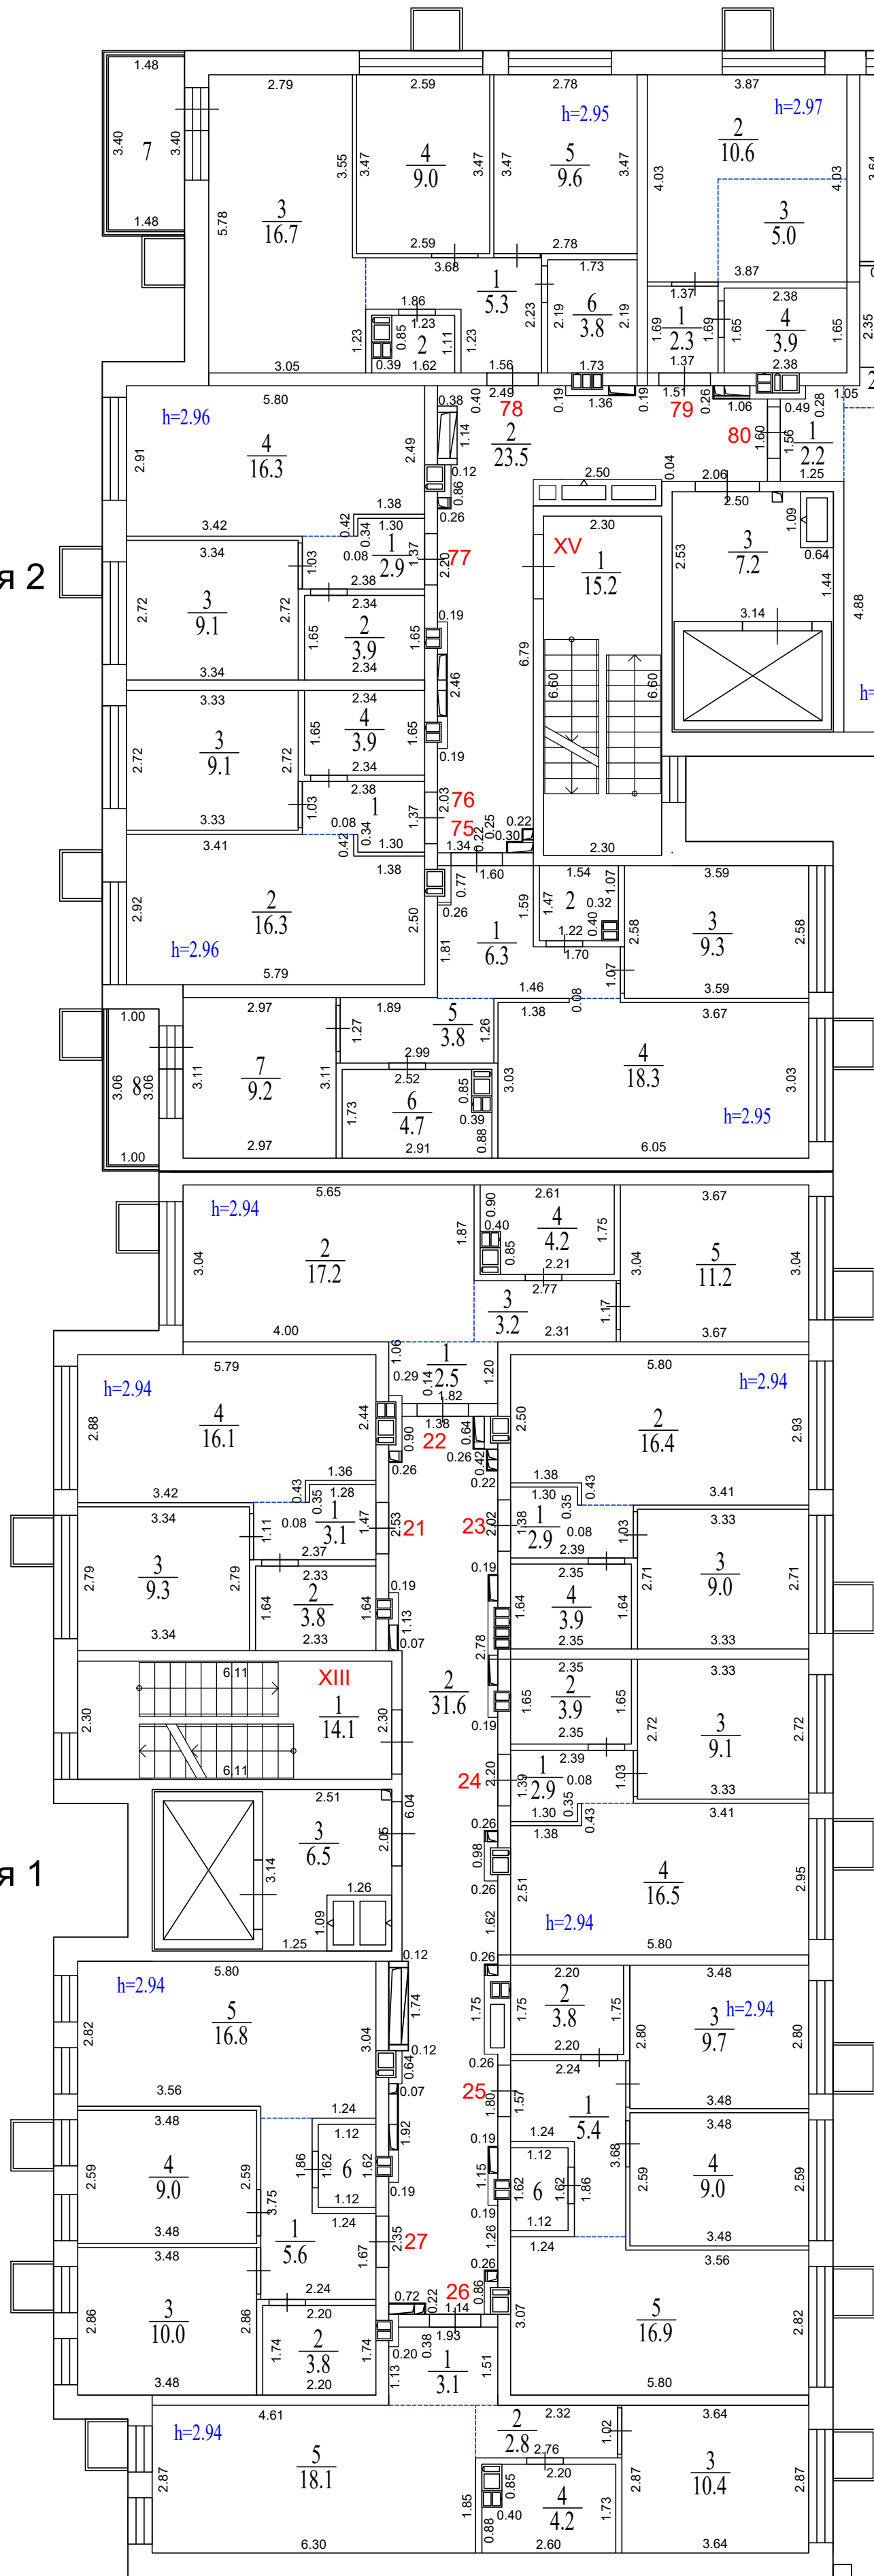

Секция 3

Экспликация помещений. Секция № 3			
Номер помещ.	Наименование	Площадь помещ., м ²	Общая площадь помещ., м ²
Помещение XVII (места общего пользования)			
1	Лестничная клетка	14.1	47.4
2	Коридор	25.5	
3	Лифтовой холл	7.8	
Квартира №125			
1	Прихожая	2.9	32.5
2	Кухня-столовая	16.6	
3	Спальня	9.1	
4	Санузел	3.9	
Квартира №126			
1	Прихожая	3.2	38.3
2	Коридор	2.7	
3	Спальня	10.3	
4	Санузел	4.2	
5	Кухня-столовая	17.9	
Квартира №127			
1	Прихожая	2.9	32.3
2	Санузел	3.9	
3	Спальня	9.2	
4	Кухня-столовая	16.3	
Квартира №128			
1	Прихожая	2.9	32.3
2	Санузел	3.9	
3	Спальня	9.1	
4	Кухня-столовая	16.4	
Квартира №129			
1	Прихожая	2.9	32.3
2	Санузел	3.9	
3	Спальня	9.2	
4	Кухня-столовая	16.3	
Квартира №130			
1	Прихожая	2.9	38.1
2	Кухня-столовая	18.0	
3	Коридор	2.7	
4	Санузел	4.2	
5	Спальня	10.3	
Квартира №131			
1	Прихожая	2.9	32.5
2	Санузел	3.9	
3	Спальня	9.1	
4	Кухня-столовая	16.6	

Секция 4

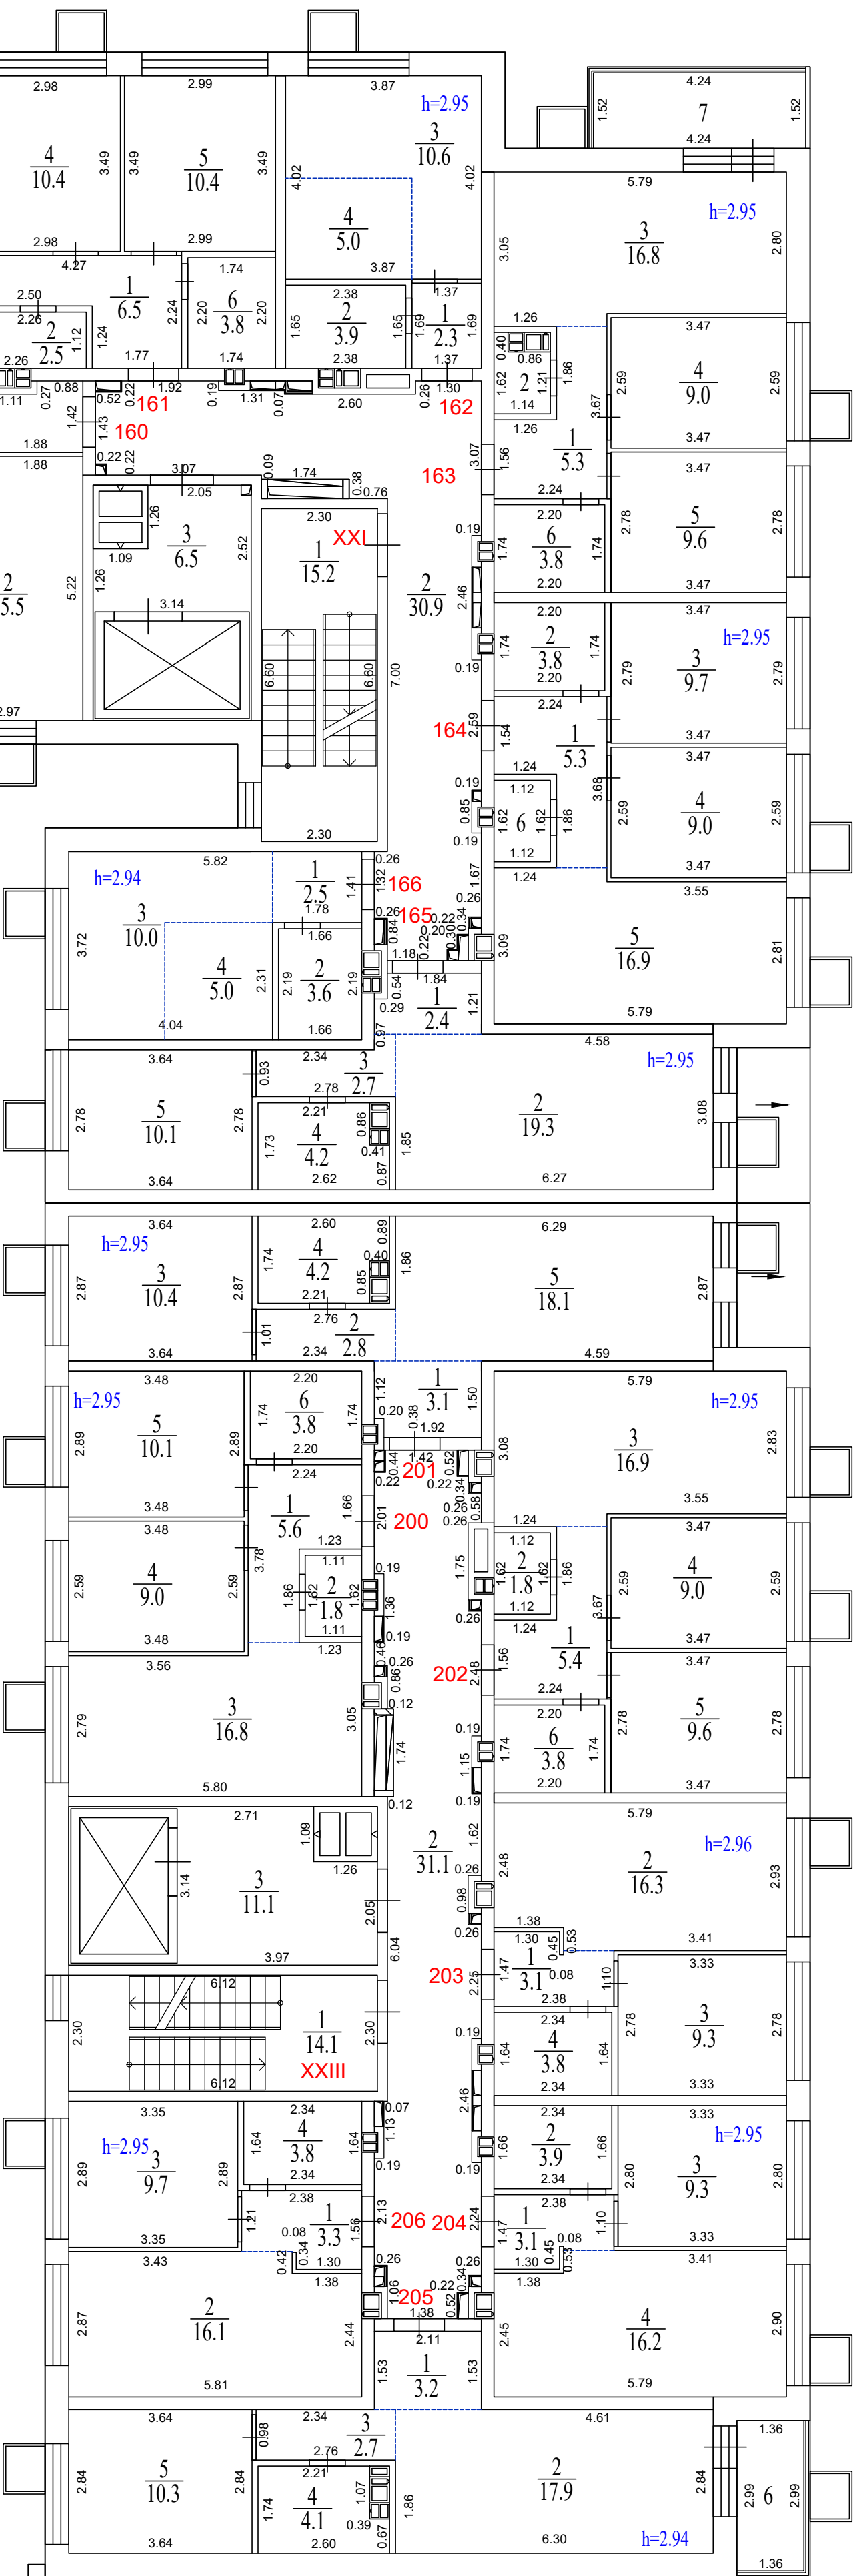

Секция 5

Экспликация помещений. Секция № 4			
Номер помещ.	Наименование	Площадь помещ., м ²	Общая площадь помещ., м ²
Помещение XXI (места общего пользования)			
1	Лестничная клетка	15.2	52.6
2	Коридор	30.9	
3	Лифтовой холл	6.5	
Квартира №160			
1	Прихожая	6.8	35.9
2	Кухня-столовая	15.5	
3	Спальня	9.7	
4	Санузел	3.9	
Квартира №161			
1	Прихожая	6.5	52.8
2	Санузел	2.5	
3	Кухня-столовая	19.2	
4	Спальня	10.4	
5	Спальня	10.4	
6	Санузел	3.8	
Квартира №162			
1	Прихожая	2.3	21.8
2	Санузел	3.9	
3	Жилая	10.6	
4	Кухня-ниша	5.0	
Квартира №163			
1	Прихожая	5.3	46.0
2	Санузел	1.5	
3	Кухня-столовая	16.8	
4	Спальня	9.0	
5	Спальня	9.6	
6	Санузел	3.8	
7	Балкон (K=1/k=0.3)	6.4/1.9	52.4/47.9
Квартира №164			
1	Прихожая	5.3	46.5
2	Санузел	3.8	
3	Спальня	9.7	
4	Спальня	9.0	
5	Кухня-столовая	16.9	
6	Санузел	1.8	
Квартира №165			
1	Прихожая	2.4	38.7
2	Кухня-столовая	19.3	
3	Коридор	2.7	
4	Санузел	4.2	
5	Спальня	10.1	
Квартира №166			
1	Прихожая	2.5	21.1
2	Санузел	3.6	
3	Жилая	10.0	
4	Кухня-ниша	5.0	

Экспликация помещений. Секция № 5			
Номер помещ.	Наименование	Площадь помещ., м²	Общая площадь помещ., м²
Помещение XXIII (места общего пользования)			
1	Лестничная клетка	14.1	56.3
2	Коридор	31.1	
3	Лифтовой холл	11.1	
Квартира №200			
1	Прихожая	5.6	47.1
2	Санузел	1.8	
3	Кухня-столовая	16.8	
4	Спальня	9.0	
5	Спальня	10.1	
6	Санузел	3.8	
Квартира №201			
1	Прихожая	3.1	38.6
2	Коридор	2.8	
3	Спальня	10.4	
4	Санузел	4.2	
5	Кухня-столовая	18.1	
Квартира №202			
1	Прихожая	5.4	46.5
2	Санузел	1.8	
3	Кухня-столовая	16.9	
4	Спальня	9.0	
5	Спальня	9.6	
6	Санузел	3.8	
Квартира №203			
1	Прихожая	3.1	32.5
2	Кухня-столовая	16.3	
3	Спальня	9.3	
4	Санузел	3.8	
Квартира №204			
1	Прихожая	3.1	32.5
2	Санузел	3.9	
3	Спальня	9.3	
4	Кухня-столовая	16.2	
Квартира №205			
1	Прихожая	3.2	38.2
2	Кухня-столовая	17.9	
3	Коридор	2.7	
4	Санузел	4.1	
5	Спальня	10.3	
6	Лоджия (k=1/k=0.5)	4.1/2.1	
42.3/40.3			
Квартира №206			
1	Прихожая	3.3	32.9
2	Кухня-столовая	16.1	
3	Спальня	9.7	
4	Санузел	3.8	

Трассировка перегородок выполнена в соответствии с предоставленной проектной документацией

5 этаж

Экспликация помещений. Секция № 2			
Номер помещ.	Наименование	Площадь помещ., м²	Общая площадь помещ., м²
Помещение XV (места общего пользования)			
1	Лестничная клетка	15.2	45.9
2	Коридор	23.5	
3	Лифтовой холл	7.2	
Квартира №81			
1	Прихожая	6.3	53.7
2	Санузел	2.1	
3	Спальня	9.2	
4	Кухня-столовая	18.3	
5	Коридор	3.8	
6	Санузел	4.7	
7	Спальня	9.3	56.8/55.3
8	Лоджия (k=1/k=0,5)	3.1/1.6	
Квартира №82			
1	Прихожая	2.9	32.4
2	Кухня-столовая	16.4	
3	Спальня	9.2	
4	Санузел	3.9	
Квартира №83			
1	Прихожая	2.9	32.0
2	Санузел	3.9	
3	Спальня	9.0	
4	Кухня-столовая	16.2	
Квартира №84			
1	Прихожая	5.4	46.0
2	Санузел	1.5	
3	Кухня-столовая	16.7	
4	Спальня	9.0	
5	Спальня	9.6	
6	Санузел	3.8	
7	Балкон (k=1/k=0,3)	5.0/1.5	51.0/47.5
Квартира №85			
1	Прихожая	2.3	21.8
2	Жилая	10.6	
3	Кухня-ниша	5.0	
4	Санузел	3.9	
Квартира №86			
1	Прихожая	2.2	38.1
2	Коридор	2.6	
3	Спальня	10.0	
4	Санузел	4.2	
5	Кухня-столовая	19.1	

Экспликация помещений. Секция № 1			
Номер помещ.	Наименование	Площадь помещ., м ²	Общая площадь помещ., м ²
Помещение XIII (места общего пользования)			
1	Лестничная клетка	14.1	52.2
2	Коридор	31.6	
3	Лифтовой холл	6.5	
Квартира №28			
1	Прихожая	3.1	32.7
2	Санузел	3.9	
3	Спальня	9.4	
4	Кухня-столовая	16.3	
Квартира №29			
1	Прихожая	2.5	38.5
2	Кухня-столовая	17.3	
3	Коридор	3.3	
4	Санузел	4.2	
5	Спальня	11.2	
Квартира №30			
1	Прихожая	2.9	32.1
2	Кухня-столовая	16.3	
3	Спальня	9.0	
4	Санузел	3.9	
Квартира №31			
1	Прихожая	2.9	32.3
2	Санузел	3.9	
3	Спальня	9.0	
4	Кухня-столовая	16.5	
Квартира №32			
1	Прихожая	5.4	46.6
2	Санузел	3.8	
3	Спальня	9.7	
4	Спальня	9.0	
5	Кухня-столовая	16.9	
6	Санузел	1.8	
7	Балкон (k=1/k=0,3)	3.9/1.2	
50.5/47.8			
Квартира №33			
1	Прихожая	3.1	38.6
2	Коридор	2.8	
3	Спальня	10.4	
4	Санузел	4.2	
5	Кухня-столовая	18.1	
6	Балкон (k=1/k=0,3)	3.8/1.1	46.4/41.7
7	Лоджия (k=1/k=0,5)	4.0/2.0	
Квартира №34			
1	Прихожая	5.6	47.0
2	Санузел	3.8	
3	Спальня	10.0	
4	Спальня	9.0	
5	Кухня-столовая	16.8	
6	Санузел	1.8	

Секция 2

Секция 1

Секция 3

Экспликация помещений. Секция № 3			
Номер помещ.	Наименование	Площадь помещ., м²	Общая площадь помещ., м²
Помещение XVII (места общего пользования)			
1	Лестничная клетка	14.1	47.4
2	Коридор	25.5	
3	Лифтовой холл	7.8	
Квартира №132			
1	Прихожая	2.9	32.4
2	Кухня-столовая	16.6	
3	Спальня	9.1	
4	Санузел	3.8	
Квартира №133			
1	Прихожая	3.2	38.3
2	Коридор	2.8	
3	Спальня	10.3	
4	Санузел	4.1	
5	Кухня-столовая	17.9	
Квартира №134			
1	Прихожая	2.9	32.1
2	Санузел	3.8	
3	Спальня	9.2	
4	Кухня-столовая	16.2	
Квартира №135			
1	Прихожая	2.9	32.4
2	Санузел	3.9	
3	Спальня	9.2	
4	Кухня-столовая	16.4	
Квартира №136			
1	Прихожая	2.9	32.3
2	Санузел	3.9	
3	Спальня	9.2	
4	Кухня-столовая	16.3	
Квартира №137			
1	Прихожая	3.0	38.2
2	Кухня-столовая	17.9	
3	Коридор	2.8	
4	Санузел	4.1	
5	Спальня	10.4	
Квартира №138			
1	Прихожая	2.9	32.6
2	Санузел	3.9	
3	Спальня	9.2	
4	Кухня-столовая	16.6	

Трассировка перегородок выполнена в соответствии с предоставленной проектной документацией

Секция 4

Секция 5

Экспликация помещений. Секция № 4			
Номер помещ.	Наименование	Площадь помещ., м ²	Общая площадь помещ., м ²
Помещение XXI (места общего пользования)			
1	Лестничная клетка	15.2	52.6
2	Коридор	30.9	
3	Лифтовой холл	6.5	
Квартира №167			
1	Прихожая	6.8	36.1
2	Кухня-столовая	15.6	
3	Спальня	9.7	
4	Санузел	4.0	
Квартира №168			
1	Прихожая	6.5	52.5
2	Санузел	2.5	
3	Кухня-столовая	19.0	
4	Спальня	10.3	
5	Спальня	10.4	
6	Санузел	3.8	
Квартира №169			
1	Прихожая	2.3	21.8
2	Санузел	3.9	
3	Жилая	10.6	
4	Кухня-ниша	5.0	
Квартира №170			
1	Прихожая	5.4	46.1
2	Санузел	1.5	
3	Кухня-столовая	16.8	
4	Спальня	9.0	
5	Спальня	9.6	
6	Санузел	3.8	
7	Балкон (k=1/k=0,3)	6,3/1,9	52,4/48,0
Квартира №171			
1	Прихожая	5.3	46.4
2	Санузел	3.8	
3	Спальня	9.7	
4	Спальня	9.0	
5	Кухня-столовая	16.8	
6	Санузел	1.8	
Квартира №172			
1	Прихожая	2.4	39.0
2	Кухня-столовая	19.5	
3	Коридор	2.7	
4	Санузел	4.2	
5	Спальня	10.2	
Квартира №173			
1	Прихожая	2.5	21.1
2	Санузел	3.6	
3	Жилая	10.0	
4	Кухня-ниша	5.0	


Экспликация помещений. Секция № 5			
Номер помещ.	Наименование	Площадь помещ., м²	Общая площадь помещ., м²
Помещение XXIII (места общего пользования)			
1	Лестничная клетка	14.1	56.3
2	Коридор	31.1	
3	Лифтовой холл	11.1	
Квартира №207			
1	Прихожая	5.6	47.2
2	Санузел	1.8	
3	Кухня-столовая	16.8	
4	Спальня	9.0	
5	Спальня	10.1	
6	Санузел	3.9	
Квартира №208			
1	Прихожая	3.1	38.8
2	Коридор	2.8	
3	Спальня	10.5	
4	Санузел	4.2	
5	Кухня-столовая	18.2	
Квартира №209			
1	Прихожая	5.4	46.6
2	Санузел	1.8	
3	Кухня-столовая	16.9	
4	Спальня	9.0	
5	Спальня	9.7	
6	Санузел	3.8	
Квартира №210			
1	Прихожая	3.1	32.5
2	Кухня-столовая	16.3	
3	Спальня	9.3	
4	Санузел	3.8	
Квартира №211			
1	Прихожая	3.1	32.4
2	Санузел	3.9	
3	Спальня	9.3	
4	Кухня-столовая	16.1	
Квартира №212			
1	Прихожая	3.2	38.4
2	Кухня-столовая	18.0	
3	Коридор	2.8	
4	Санузел	4.1	
5	Спальня	10.3	
6	Лоджия (k=1/k=0.5)	4.1/2.1	42.5/40.5
Квартира №213			
1	Прихожая	3.3	32.9
2	Кухня-столовая	16.0	
3	Спальня	9.7	
4	Санузел	3.9	

6 этаж

Экспликация помещений. Секция № 2			
Номер помещ.	Наименование	Площадь помещ., м²	Общая площадь помещ., м²
Помещение XV (места общего пользования)			
1	Лестничная клетка	15.2	45.9
2	Коридор	23.5	
3	Лифтовой холл	7.2	
Квартира №87			
1	Прихожая	6.3	53.7
2	Санузел	2.1	
3	Спальня	9.2	
4	Кухня-столовая	18.3	
5	Коридор	3.8	
6	Санузел	4.7	
7	Спальня	9.3	
8	Лоджия (k=1/k=0,5)	3.1/1.6	
Квартира №88			
1	Прихожая	2.9	32.1
2	Кухня-столовая	16.3	
3	Спальня	9.1	
4	Санузел	3.8	
Квартира №89			
1	Прихожая	2.9	32.1
2	Санузел	3.8	
3	Спальня	9.1	
4	Кухня-столовая	16.3	
Квартира №90			
1	Прихожая	5.3	46.1
2	Санузел	1.5	
3	Кухня-столовая	16.8	
4	Спальня	9.0	
5	Спальня	9.7	
6	Санузел	3.8	
7	Балкон (k=1/k=0,3)	5.1/1.5	
Квартира №91			
1	Прихожая	2.3	21.8
2	Жилая	10.6	
3	Кухня-ниша	5.0	
4	Санузел	3.9	
Квартира №92			
1	Прихожая	2.1	38.1
2	Коридор	2.6	
3	Спальня	10.0	
4	Санузел	4.2	
5	Кухня-столовая	19.2	


Экспликация помещений. Секция № 1			
Номер помещ.	Наименование	Площадь помещ., м ²	Общая площадь помещ., м ²
Помещение XIII (места общего пользования)			
1	Лестничная клетка	14.1	52.2
2	Коридор	31.6	
3	Лифтовой холл	6.5	
Квартира №35			
1	Прихожая	3.1	32.5
2	Санузел	3.9	
3	Спальня	9.4	
4	Кухня-столовая	16.1	
Квартира №36			
1	Прихожая	2.5	38.3
2	Кухня-столовая	17.2	
3	Коридор	3.3	
4	Санузел	4.2	
5	Спальня	11.1	
Квартира №37			
1	Прихожая	2.9	32.1
2	Кухня-столовая	16.3	
3	Спальня	9.0	
4	Санузел	3.9	
Квартира №38			
1	Прихожая	2.9	32.3
2	Санузел	3.9	
3	Спальня	9.1	
4	Кухня-столовая	16.4	
Квартира №39			
1	Прихожая	5.4	46.6
2	Санузел	3.8	
3	Спальня	9.7	
4	Спальня	9.0	
5	Кухня-столовая	16.9	
6	Санузел	1.8	
7	Балкон (k=1/k=0,3)	4,0/1,2	
50,6/47,8			
Квартира №40			
1	Прихожая	3,2	38,8
2	Коридор	2,8	
3	Спальня	10,5	
4	Санузел	4,2	
5	Кухня-столовая	18,1	
6	Лоджия (k=1/k=0,5)	4,1/2,1	
7	Балкон (k=1/k=0,3)	3,9/1,2	
46,8/42,1			
Квартира №41			
1	Прихожая	5,6	46,9
2	Санузел	3,8	
3	Спальня	9,9	
4	Спальня	9,0	
5	Кухня-столовая	16,8	
6	Санузел	1,8	

Секция 2

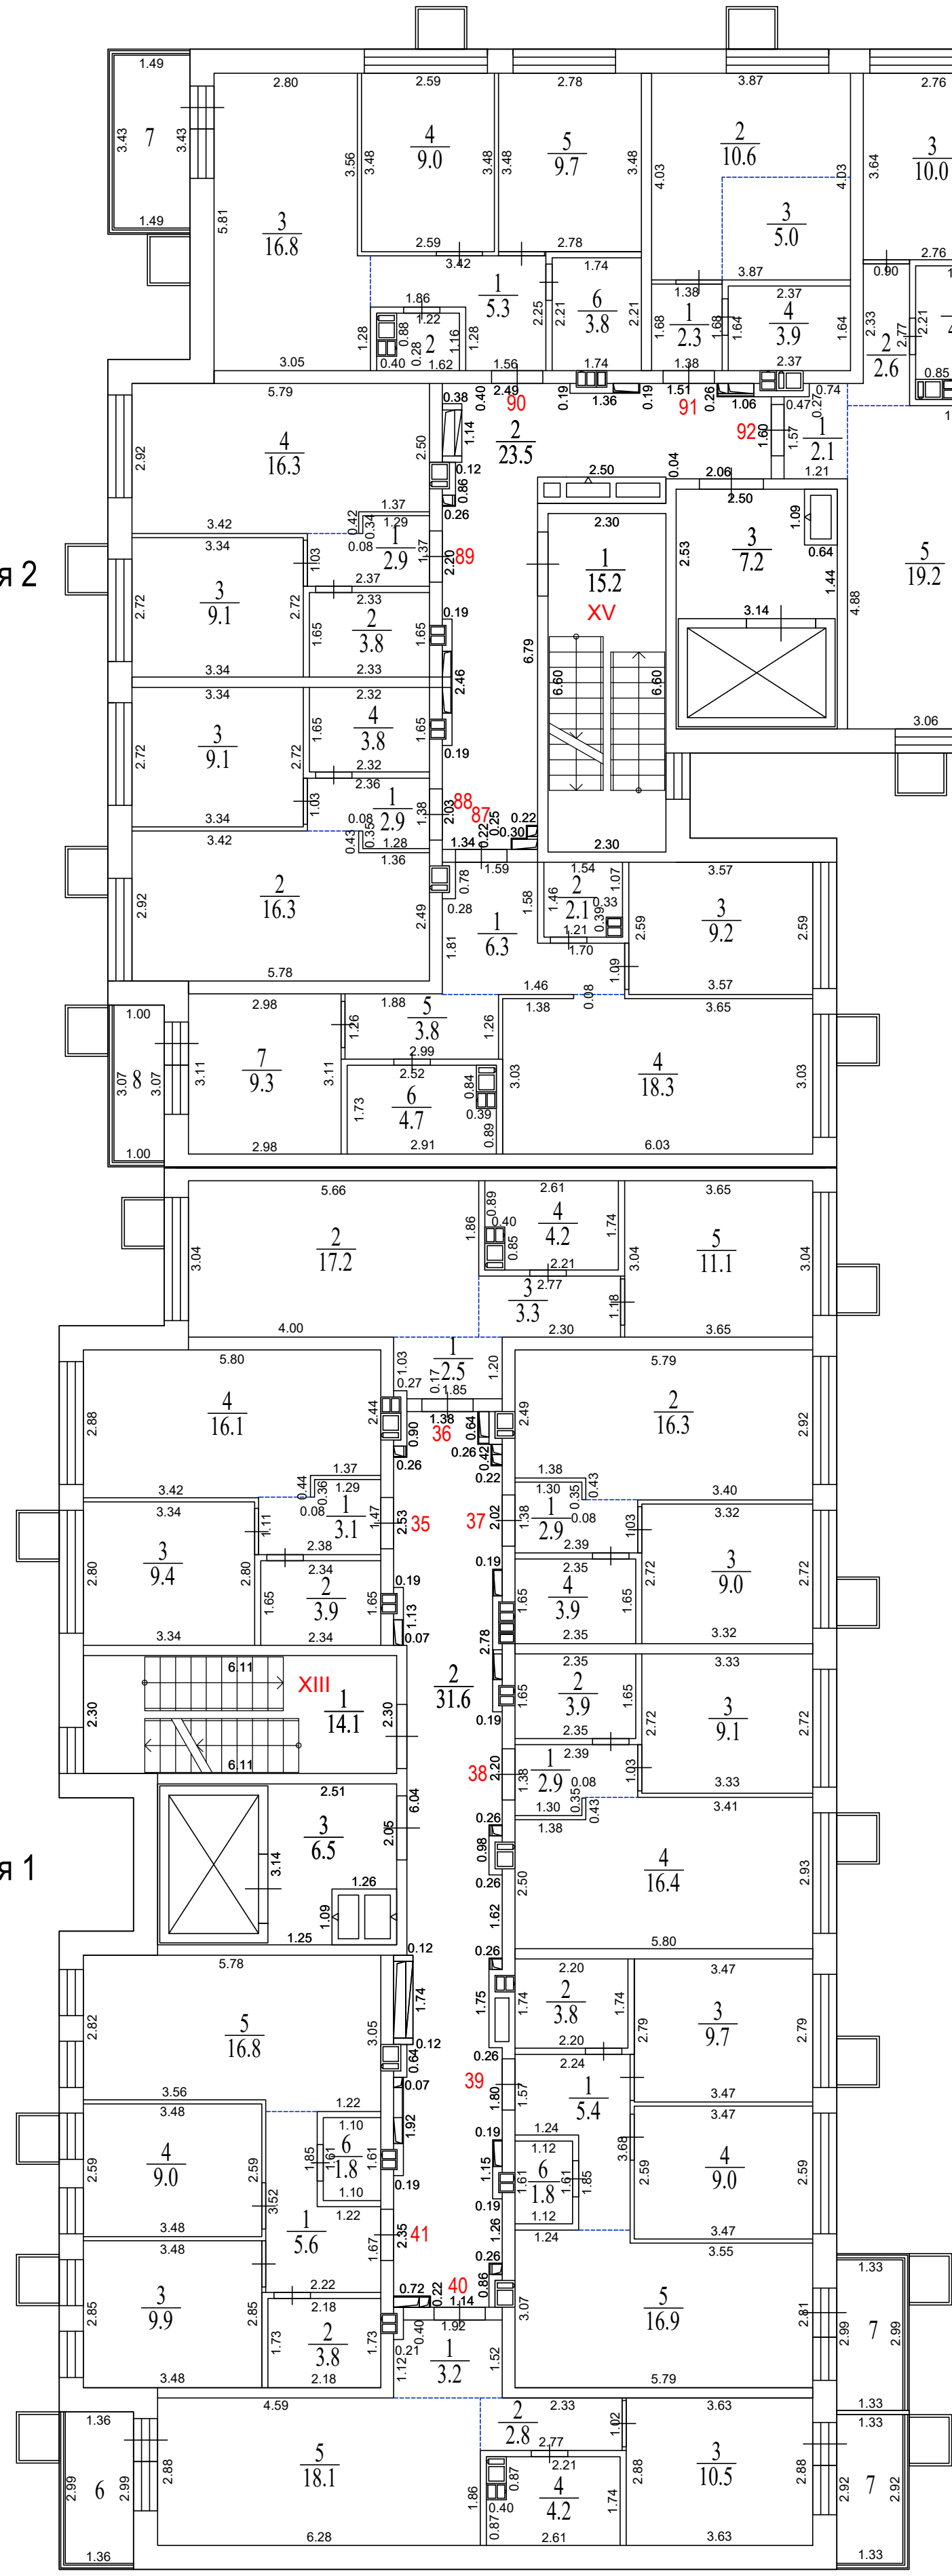

Секция 1

Секция 3

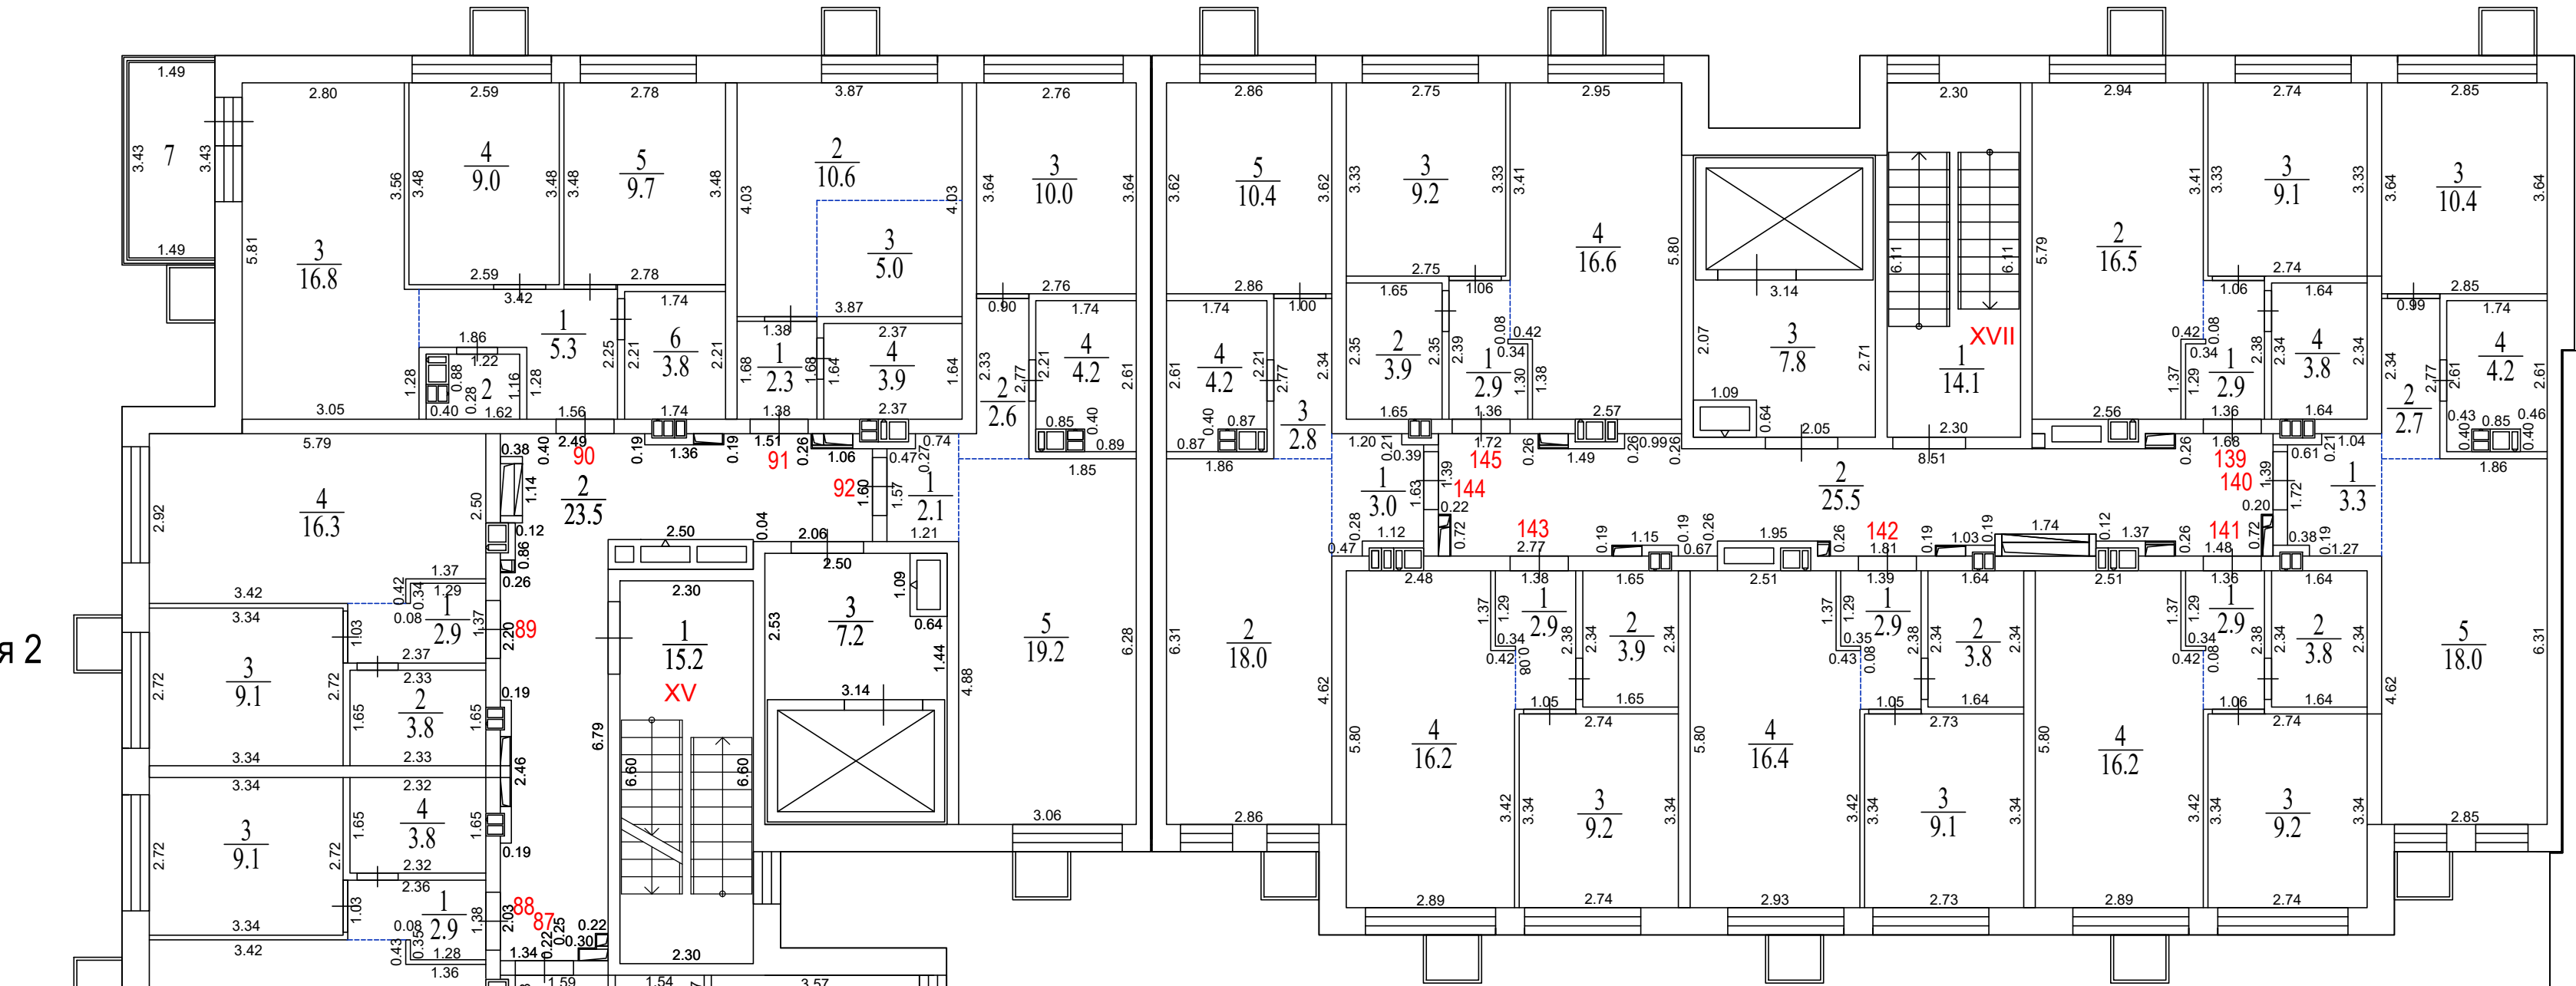

Экспликация помещений. Секция № 3			
Номер помещ.	Наименование	Площадь помещ., м²	Общая площадь помещ., м²
Помещение XVII (места общего пользования)			
1	Лестничная клетка	14.1	47.4
2	Коридор	25.5	
3	Лифтовой холл	7.8	
Квартира №139			
1	Прихожая	2.9	32.3
2	Кухня-столовая	16.5	
3	Спальня	9.1	
4	Санузел	3.8	
Квартира №140			
1	Прихожая	3.3	38.6
2	Коридор	2.7	
3	Спальня	10.4	
4	Санузел	4.2	
5	Кухня-столовая	18.0	
Квартира №141			
1	Прихожая	2.9	32.1
2	Санузел	3.8	
3	Спальня	9.2	
4	Кухня-столовая	16.2	
Квартира №142			
1	Прихожая	2.9	32.2
2	Санузел	3.8	
3	Спальня	9.1	
4	Кухня-столовая	16.4	
Квартира №143			
1	Прихожая	2.9	32.2
2	Санузел	3.9	
3	Спальня	9.2	
4	Кухня-столовая	16.2	
Квартира №144			
1	Прихожая	3.0	38.4
2	Кухня-столовая	18.0	
3	Коридор	2.8	
4	Санузел	4.2	
5	Спальня	10.4	
Квартира №145			
1	Прихожая	2.9	32.6
2	Санузел	3.9	
3	Спальня	9.2	
4	Кухня-столовая	16.6	

Секция 4



Секция 5


Экспликация помещений. Секция № 4			
Номер помещ.	Наименование	Площадь помещ., м ²	Общая площадь помещ., м ²
Помещение XXI (места общего пользования)			
1	Лестничная клетка	15.2	52.6
2	Коридор	30.9	
3	Лифтовой холл	6.5	
Квартира №174			
1	Прихожая	6.8	36.1
2	Кухня-столовая	15.6	
3	Спальня	9.7	
4	Санузел	4.0	
Квартира №175			
1	Прихожая	6.4	52.6
2	Санузел	2.5	
3	Кухня-столовая	19.1	
4	Спальня	10.4	
5	Спальня	10.4	
6	Санузел	3.8	
Квартира №176			
1	Прихожая	2.3	21.8
2	Санузел	3.9	
3	Жилая	10.6	
4	Кухня-ниша	5.0	
Квартира №177			
1	Прихожая	5.4	46.2
2	Санузел	1.5	
3	Кухня-столовая	16.8	
4	Спальня	9.0	
5	Спальня	9.7	
6	Санузел	3.8	
7	Балкон (k=1/k=0,3)	6.5/2.0	
Квартира №178			
1	Прихожая	5.3	46.4
2	Санузел	3.8	
3	Спальня	9.6	
4	Спальня	9.0	
5	Кухня-столовая	16.9	
6	Санузел	1.8	
Квартира №179			
1	Прихожая	2.4	38.6
2	Кухня-столовая	19.3	
3	Коридор	2.7	
4	Санузел	4.2	
5	Спальня	10.0	
Квартира №180			
1	Прихожая	2.4	21.0
2	Санузел	3.6	
3	Жилая	10.0	
4	Кухня-ниша	5.0	

Экспликация помещений. Секция № 5			
Номер помещ.	Наименование	Площадь помещ., м ²	Общая площадь помещ., м ²
Помещение XXIII (места общего пользования)			
1	Лестничная клетка	14.1	56.3
2	Коридор	31.1	
3	Лифтовой холл	11.1	
Квартира №214			
1	Прихожая	5.6	47.1
2	Санузел	1.8	
3	Кухня-столовая	16.8	
4	Спальня	9.0	
5	Спальня	10.1	
6	Санузел	3.8	
Квартира №215			
1	Прихожая	3.1	38.7
2	Коридор	2.9	
3	Спальня	10.4	
4	Санузел	4.2	
5	Кухня-столовая	18.1	
Квартира №216			
1	Прихожая	5.4	46.6
2	Санузел	1.8	
3	Кухня-столовая	16.9	
4	Спальня	9.0	
5	Спальня	9.7	
6	Санузел	3.8	
Квартира №217			
1	Прихожая	3.1	32.5
2	Кухня-столовая	16.3	
3	Спальня	9.3	
4	Санузел	3.8	
Квартира №218			
1	Прихожая	3.1	32.5
2	Санузел	3.9	
3	Спальня	9.3	
4	Кухня-столовая	16.2	
Квартира №219			
1	Прихожая	3.2	38.2
2	Кухня-столовая	17.9	
3	Коридор	2.7	
4	Санузел	4.1	
5	Спальня	10.3	
6	Лоджия (k=1/k=0.5)	4.1/2.1	
Квартира №220			
1	Прихожая	3.3	32.9
2	Кухня-столовая	16.1	
3	Спальня	9.7	
4	Санузел	3.8	

Трассировка перегородок выполнена в соответствии с предоставленной проектной документацией

Экспликация помещений. Секция № 2			
Номер помещ.	Наименование	Площадь помещ., м²	Общая площадь помещ., м²
Помещение XV (места общего пользования)			
1	Лестничная клетка	15.2	45.9
2	Коридор	23.5	
3	Лифтовой холл	7.2	
Квартира №93			
1	Прихожая	6.3	53.8
2	Санузел	2.1	
3	Спальня	9.2	
4	Кухня-столовая	18.4	
5	Коридор	3.8	
6	Санузел	4.7	
7	Спальня	9.3	
8	Лоджия (k=1/k=0.5)	3.1/1.6	
Квартира №94			
1	Прихожая	2.9	32.2
2	Кухня-столовая	16.4	
3	Спальня	9.1	
4	Санузел	3.8	
Квартира №95			
1	Прихожая	2.9	32.2
2	Санузел	3.8	
3	Спальня	9.1	
4	Кухня-столовая	16.4	
Квартира №96			
1	Прихожая	5.3	46.0
2	Санузел	1.5	
3	Кухня-столовая	16.8	
4	Спальня	9.0	
5	Спальня	9.6	
6	Санузел	3.8	
Квартира №97			
1	Прихожая	2.3	21.8
2	Жилая	10.6	
3	Кухня-ниша	5.0	
4	Санузел	3.9	
Квартира №98			
1	Прихожая	2.1	38.1
2	Коридор	2.6	
3	Спальня	10.0	
4	Санузел	4.2	
5	Кухня-столовая	19.2	

Экспликация помещений. Секция № 1			
Номер помещ.	Наименование	Площадь помещ., м ²	Общая площадь помещ., м ²
Помещение XIII (места общего пользования)			
1	Лестничная клетка	14.1	52.2
2	Коридор	31.6	
3	Лифтовой холл	6.5	
Квартира №42			
1	Прихожая	3.1	32.3
2	Санузел	3.8	
3	Спальня	9.3	
4	Кухня-столовая	16.1	
Квартира №43			
1	Прихожая	2.4	38.2
2	Кухня-столовая	17.2	
3	Коридор	3.3	
4	Санузел	4.2	
5	Спальня	11.1	
Квартира №44			
1	Прихожая	2.9	32.2
2	Кухня-столовая	16.3	
3	Спальня	9.1	
4	Санузел	3.9	
Квартира №45			
1	Прихожая	2.9	32.1
2	Санузел	3.9	
3	Спальня	9.0	
4	Кухня-столовая	16.3	
Квартира №46			
1	Прихожая	5.4	46.6
2	Санузел	3.8	
3	Спальня	9.7	
4	Спальня	9.0	
5	Кухня-столовая	16.9	
6	Санузел	1.8	
Квартира №47			
1	Прихожая	3.1	38.6
2	Коридор	2.8	
3	Спальня	10.5	
4	Санузел	4.2	
5	Кухня-столовая	18.0	
6	Лоджия (k=1/k=0,5)	4.1/2.1	45.9/41.7
7	Балкон (k=1/k=0,3)	3.2/1.0	
Квартира №48			
1	Прихожая	5.6	47.0
2	Санузел	3.8	
3	Спальня	10.0	
4	Спальня	9.0	
5	Кухня-столовая	16.8	
6	Санузел	1.8	

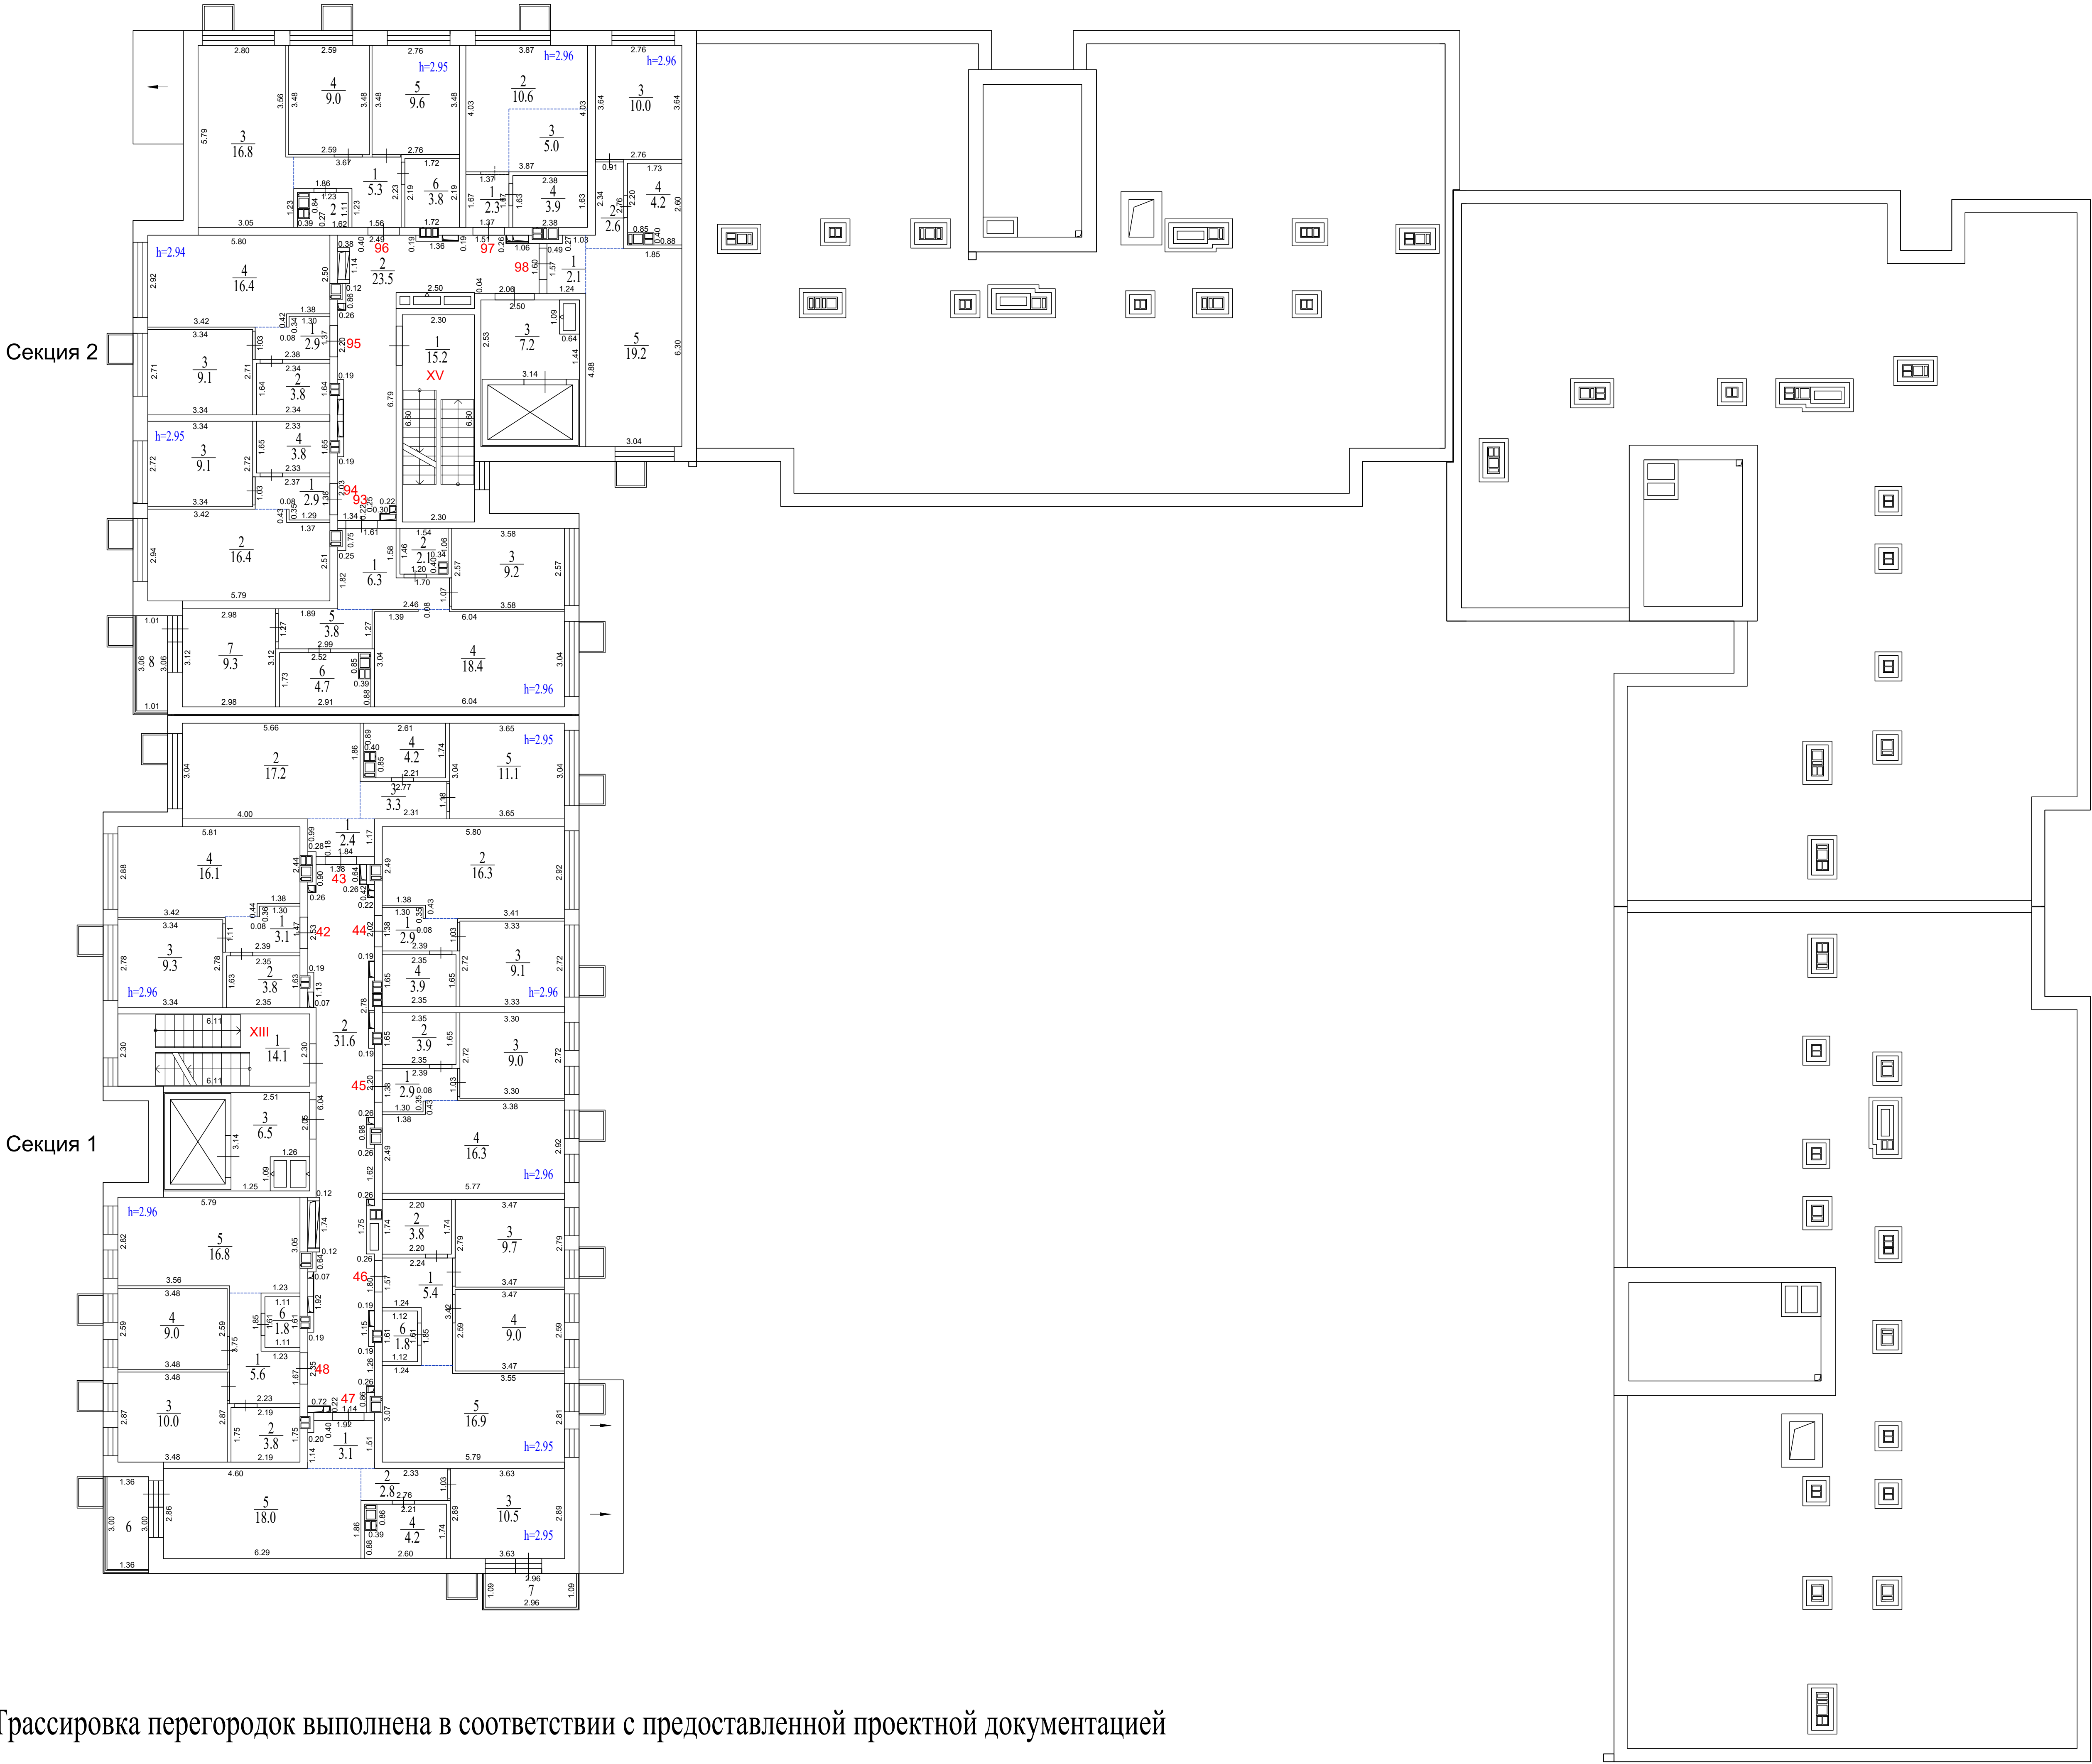

Трассировка перегородок выполнена в соответствии с предоставленной проектной документацией


8 этаж

Экспликация помещений. Секция № 2			
Номер помещ.	Наименование	Площадь помещ., м²	Общая площадь помещ., м²
Помещение XV (места общего пользования)			
1	Лестничная клетка	15.2	45.9
2	Коридор	23.5	
3	Лифтовой холл	7.2	
Квартира №99			
1	Прихожая	6.3	54.0
2	Санузел	2.1	
3	Спальня	9.2	
4	Кухня-столовая	18.4	
5	Коридор	3.8	
6	Санузел	4.8	
7	Спальня	9.4	
8	Лоджия (к=1/к=0,5)	3.1/1.6	57.1/55.6
Квартира №100			
1	Прихожая	2.9	32.3
2	Кухня-столовая	16.4	
3	Спальня	9.1	
4	Санузел	3.9	
Квартира №101			
1	Прихожая	2.9	32.1
2	Санузел	3.8	
3	Спальня	9.1	
4	Кухня-столовая	16.3	
Квартира №102			
1	Прихожая	5.3	45.9
2	Санузел	1.5	
3	Кухня-столовая	16.7	
4	Спальня	9.0	
5	Спальня	9.6	
6	Санузел	3.8	
Квартира №103			
1	Прихожая	2.3	21.8
2	Жилая	10.6	
3	Кухня-ниша	5.0	
4	Санузел	3.9	
Квартира №104			
1	Прихожая	2.2	38.2
2	Коридор	2.6	
3	Спальня	10.0	
4	Санузел	4.2	
5	Кухня-столовая	19.2	

Экспликация помещений. Секция № 1			
Номер помещ.	Наименование	Площадь помещ., м²	Общая площадь помещ., м²
Помещение XIII (места общего пользования)			
1	Лестничная клетка	14.1	52.2
2	Коридор	31.6	
3	Лифтовой холл	6.5	
Квартира №49			
1	Прихожая	3.1	32.5
2	Санузел	3.9	
3	Спальня	9.4	
4	Кухня-столовая	16.1	
Квартира №50			
1	Прихожая	2.5	38.5
2	Кухня-столовая	17.3	
3	Коридор	3.3	
4	Санузел	4.2	
5	Спальня	11.2	
Квартира №51			
1	Прихожая	2.9	32.1
2	Кухня-столовая	16.3	
3	Спальня	9.0	
4	Санузел	3.9	
Квартира №52			
1	Прихожая	2.9	32.2
2	Санузел	3.9	
3	Спальня	9.0	
4	Кухня-столовая	16.4	
Квартира №53			
1	Прихожая	5.4	46.6
2	Санузел	3.8	
3	Спальня	9.7	
4	Спальня	9.0	
5	Кухня-столовая	16.9	
6	Санузел	1.8	
Квартира №54			
1	Прихожая	3.1	38.5
2	Коридор	2.8	
3	Спальня	10.4	
4	Санузел	4.2	
5	Кухня-столовая	18.0	
6	Лоджия (k=1/k=0,5)	4.1/2.1	45.9/41.6
7	Балкон (k=1/k=0,3)	3.3/1.0	
Квартира №55			
1	Прихожая	5.6	47.0
2	Санузел	3.8	
3	Спальня	10.0	
4	Спальня	9.0	
5	Кухня-столовая	16.8	
6	Санузел	1.8	

Секция 2

Секция 1

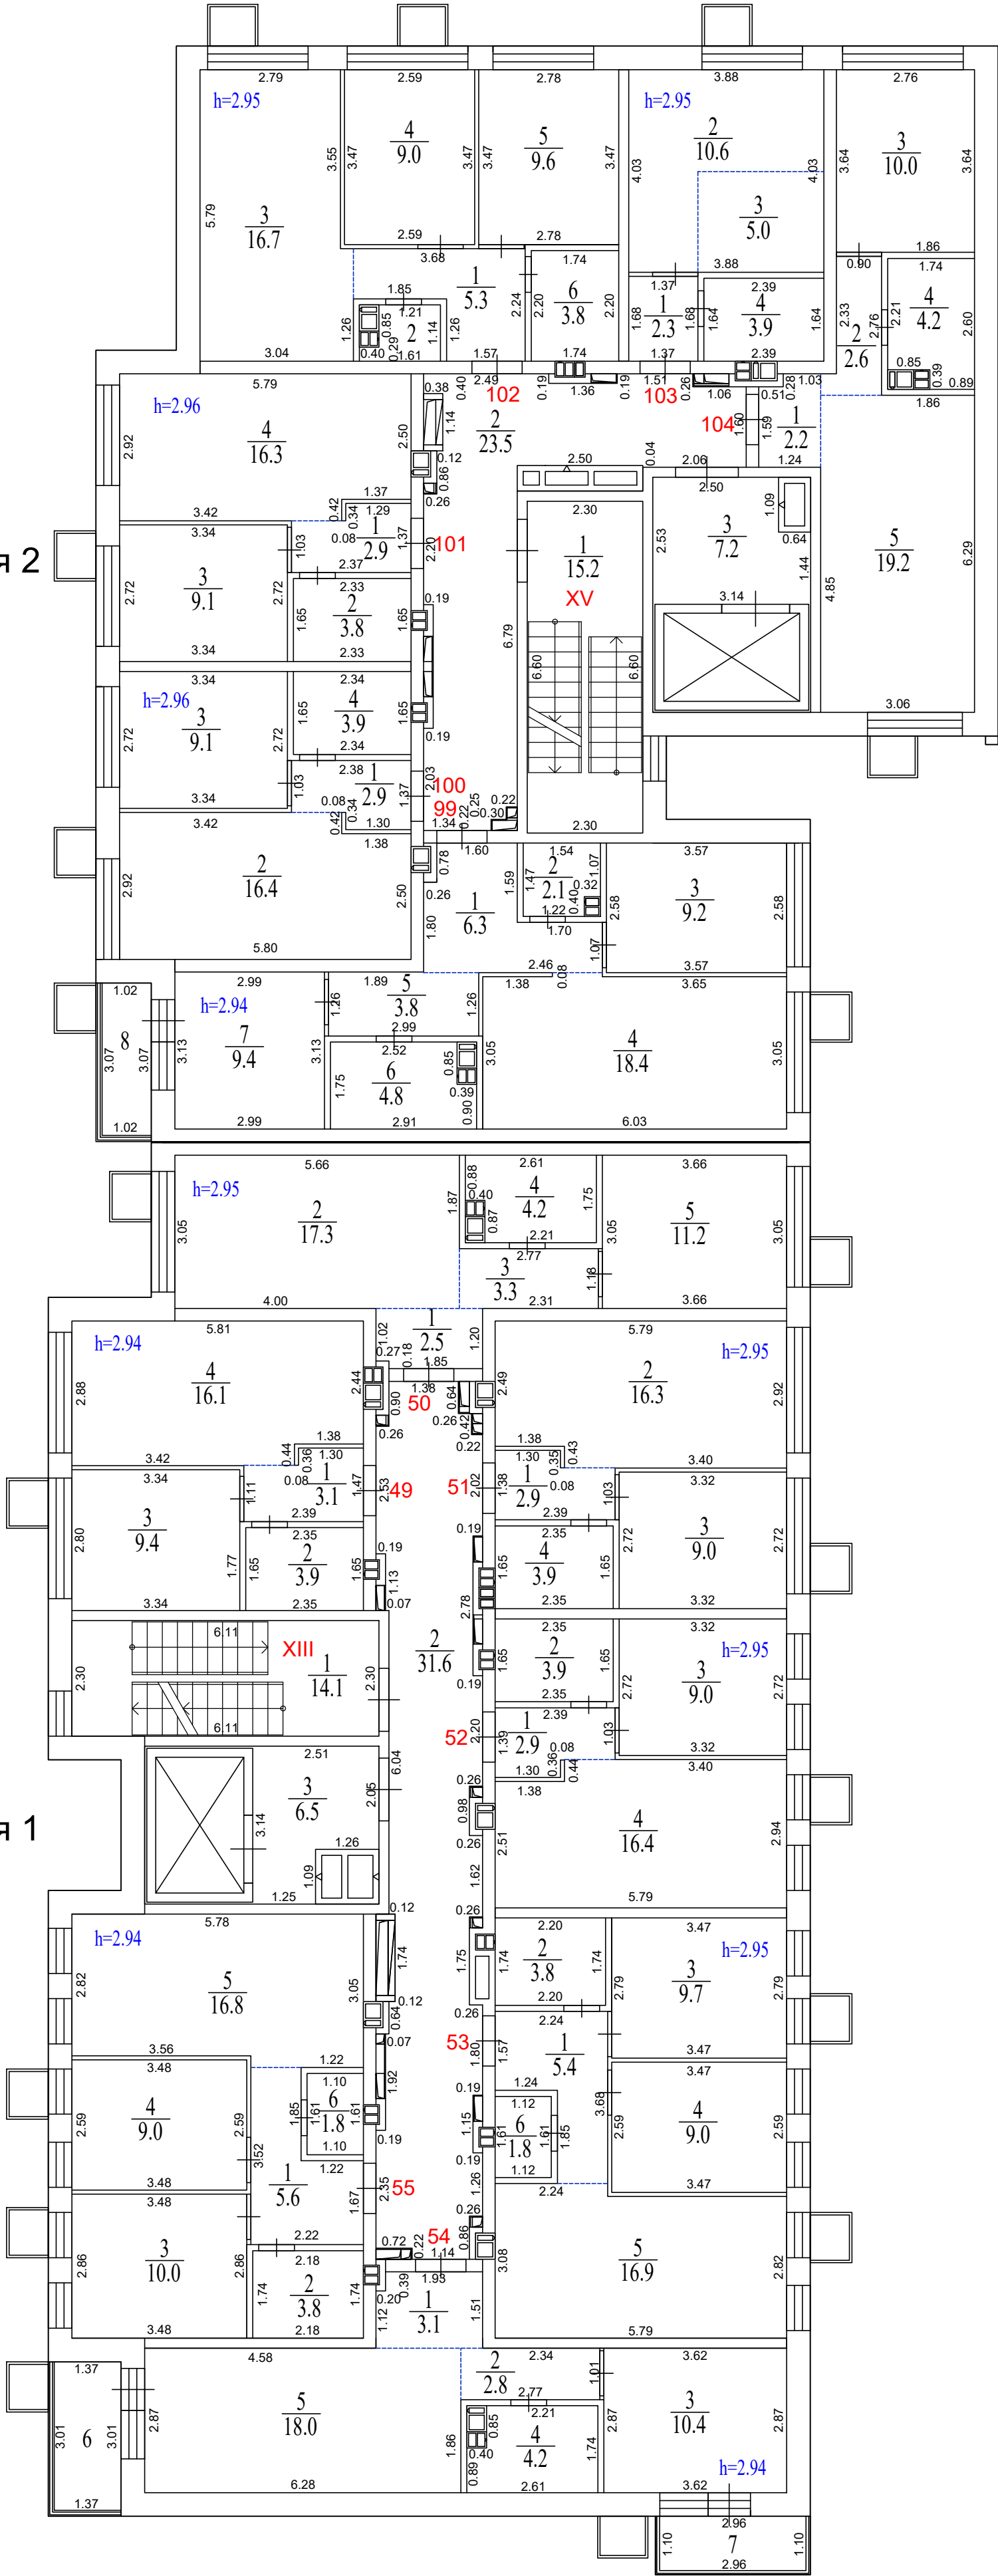

Трассировка перегородок выполнена в соответствии с предоставленной проектной документацией


Поттажный план			
Заказчик: ООО СЗ «Отрада Вилладж»			
Российская Федерация, Московская область, городской округ Красногорск, город Красногорск, микрорайон Опалиха, улица Соловьиная, дом 6.	Масштаб	Лист	Листов
	1:100	10	14
Исполнитель Кадастровый инженер		Н.А. Шестопалова А.В. Самодолова	

9 этаж

Экспликация помещений. Секция № 2			
Номер помещ.	Наименование	Площадь помещ., м ²	Общая площадь помещ., м ²
Помещение XV (места общего пользования)			
1	Лестничная клетка	15.2	45.9
2	Коридор	23.5	
3	Лифтовой холл	7.2	
Квартира №105			
1	Прихожая	6.3	53.7
2	Санузел	2.1	
3	Спальня	9.2	
4	Кухня-столовая	18.3	
5	Коридор	3.8	
6	Санузел	4.7	
7	Спальня	9.3	
8	Лоджия (к=1/к=0,5)	3.1/1.6	56.8/55.3
Квартира №106			
1	Прихожая	2.9	32.1
2	Кухня-столовая	16.3	
3	Спальня	9.1	
4	Санузел	3.8	
Квартира №107			
1	Прихожая	2.9	32.1
2	Санузел	3.8	
3	Спальня	9.1	
4	Кухня-столовая	16.3	
Квартира №108			
1	Прихожая	5.4	46.2
2	Санузел	1.5	
3	Кухня-столовая	16.8	
4	Спальня	9.0	
5	Спальня	9.7	
6	Санузел	3.8	
Квартира №109			
1	Прихожая	2.3	21.8
2	Жилая	10.6	
3	Кухня-ниша	5.0	
4	Санузел	3.9	
Квартира №110			
1	Прихожая	2.2	38.3
2	Коридор	2.6	
3	Спальня	10.0	
4	Санузел	4.2	
5	Кухня-столовая	19.3	

Экспликация помещений. Секция № 1			
Номер помещ.	Наименование	Площадь помещ., м²	Общая площадь помещ., м²
Помещение XIII (места общего пользования)			
1	Лестничная клетка	14.1	52.2
2	Коридор	31.6	
3	Лифтовой холл	6.5	
Квартира №56			
1	Прихожая	3.1	32.5
2	Санузел	3.9	
3	Спальня	9.4	
4	Кухня-столовая	16.1	
Квартира №57			
1	Прихожая	2.5	38.3
2	Кухня-столовая	17.2	
3	Коридор	3.3	
4	Санузел	4.2	
5	Спальня	11.1	
Квартира №58			
1	Прихожая	2.9	32.1
2	Кухня-столовая	16.3	
3	Спальня	9.0	
4	Санузел	3.9	
Квартира №59			
1	Прихожая	2.9	32.4
2	Санузел	3.9	
3	Спальня	9.1	
4	Кухня-столовая	16.5	
Квартира №60			
1	Прихожая	5.4	46.5
2	Санузел	3.8	
3	Спальня	9.7	
4	Спальня	9.0	
5	Кухня-столовая	16.8	
6	Санузел	1.8	
Квартира №61			
1	Прихожая	3.1	38.6
2	Коридор	2.8	
3	Спальня	10.4	
4	Санузел	4.2	
5	Кухня-столовая	18.1	
6	Лоджия (k=1/k=0,5)	4.1/2.1	
Квартира №62			
1	Прихожая	5.6	47.0
2	Санузел	3.8	
3	Спальня	10.0	
4	Спальня	9.0	
5	Кухня-столовая	16.8	
6	Санузел	1.8	

Секция 2

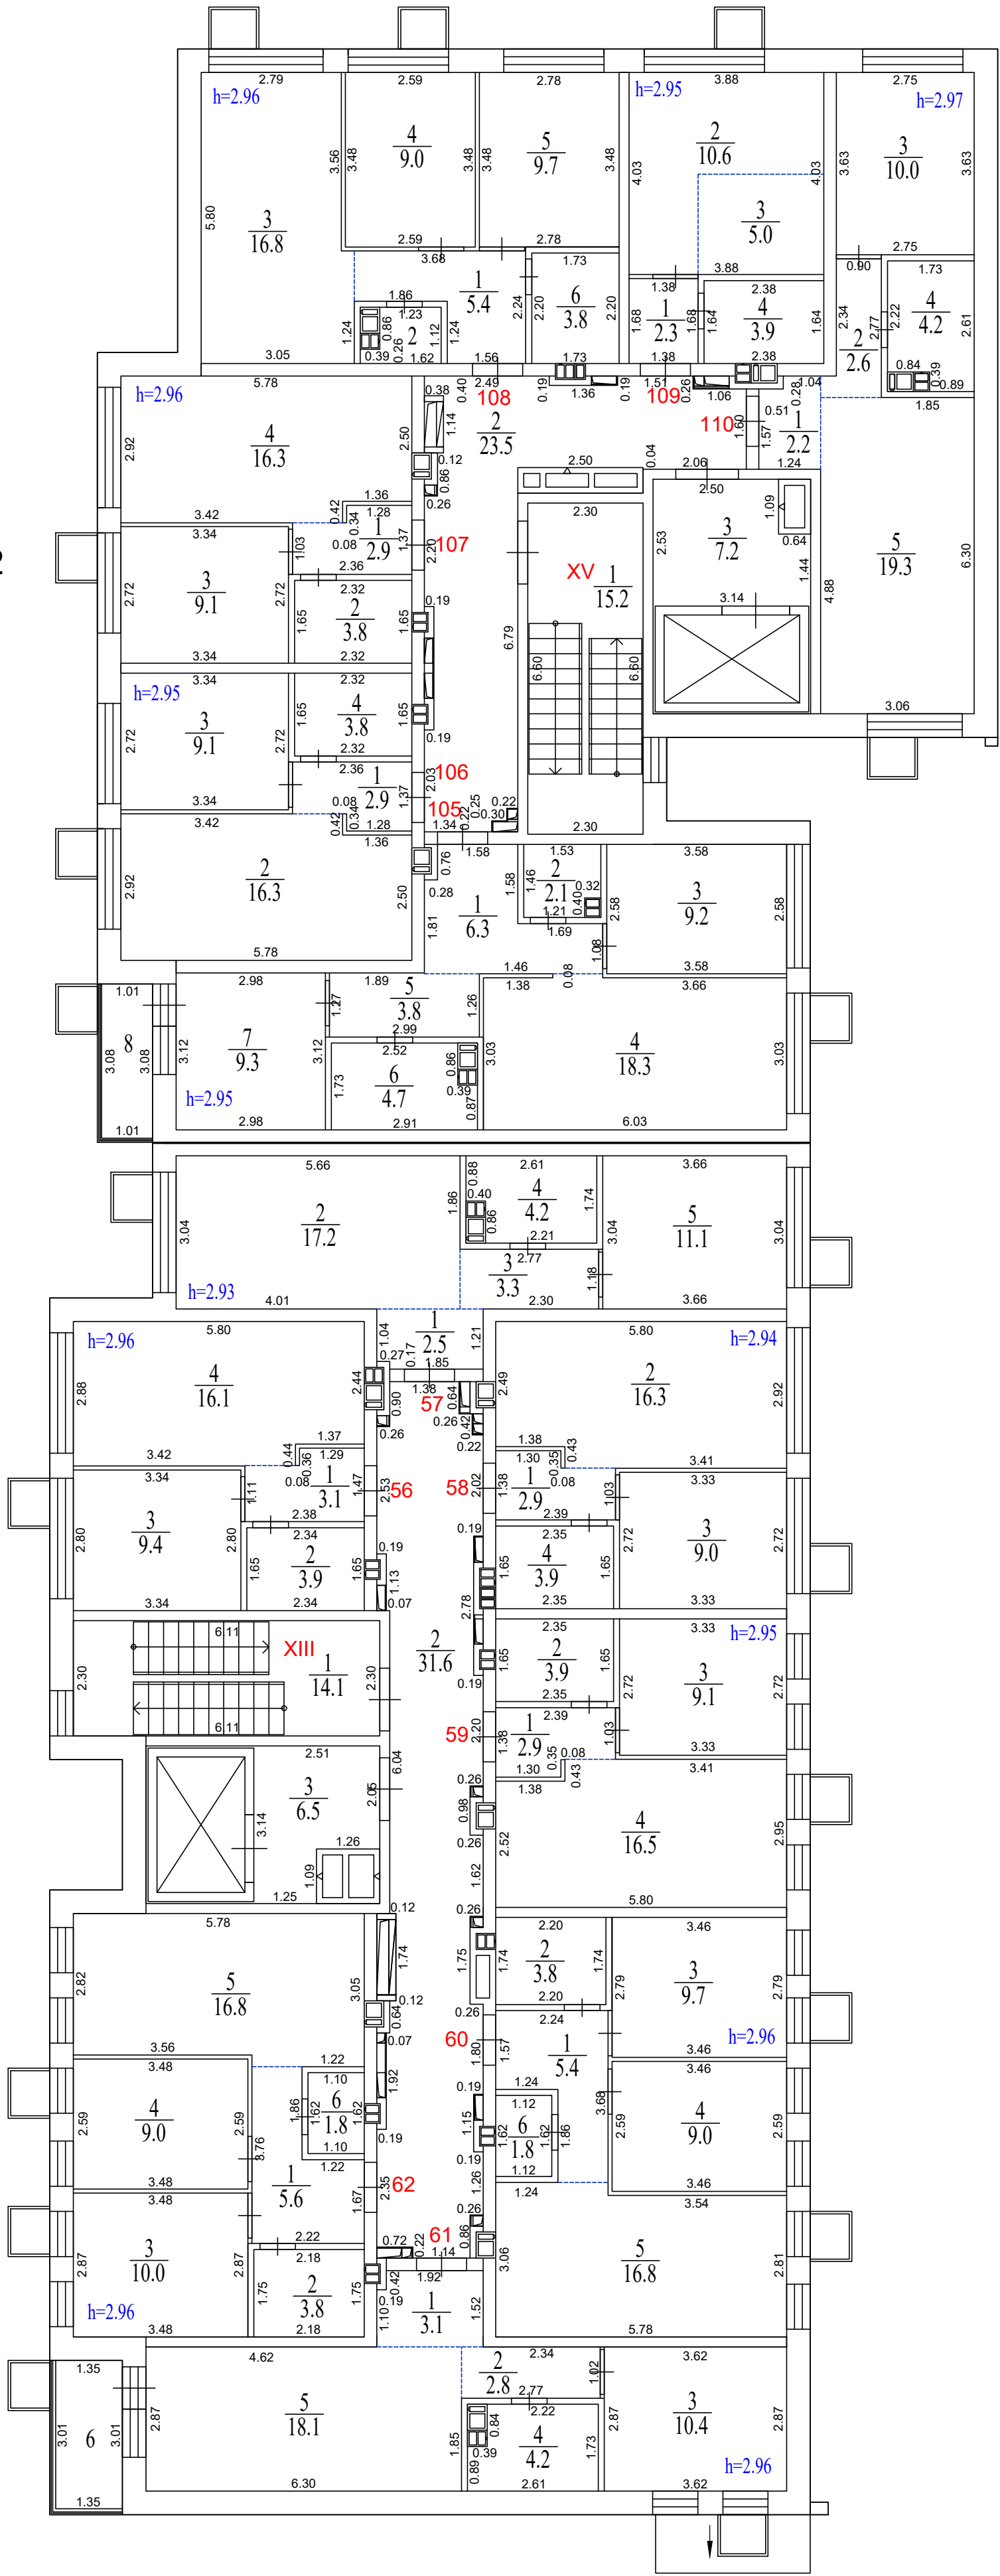

Секция 1

Трассировка перегородок выполнена в соответствии с предоставленной проектной документацией

Потажный план			
Заказчик: ООО СЗ «Отрада Вилладж»			
Российская Федерация, Московская область, городской округ Красногорск, город Красногорск, микрорайон Опалиха, улица Соловьиная, дом 6.	Масштаб	Лист	Листов
	1:100	11	14
Исполнитель Кадастровый инженер		Н.А. Шестопалова А.В. Самоделова	

Сведения об объекте капитального строительства – многоквартирный жилой дом		
Наименование показателя	Единица измерения	Фактически
Площадь застройки	кв.м	2267.8
Количество этажей:	ед.	7-10
Общая площадь квартир при k=1 (с учетом лоджий, балконов, террас)	кв.м	8527.5
Общая площадь квартир при k=0.5, k=0.3 (с учетом лоджий, балконов, террас)	кв.м	8336.3
Общая площадь квартир (за исключением лоджий, балконов, террас)	кв.м	8230.0
Общая площадь балконов, лоджий, террас (k=1.0 /k=0.5,k=0.3)	кв.м	297.5/106.3
Общая площадь помещений общего пользования	кв.м	3715.2
Общая площадь встроенных (пристроенных) нежилых помещений	кв.м	679.0
Общая площадь помещений технического и инженерного назначения	кв.м	121.8
Общая площадь здания	кв.м.	14324.7
Строительный объем	куб.м	49 752.4
Материалы фундаментов	-	Монолитный железобетон
Материалы наружных стен	-	Монолитный железобетон, облицовочный кирпич, ячеистые блоки, утеплитель
Материалы перекрытий	-	Монолитный железобетон
Материалы покрытия и кровли	-	Монолитный железобетон
Год завершения строительства	г.	2025

Этаж	Общая площадь квартир при $k=1$ (с учетом лоджий, балконов, террас), кв.м	Общая площадь квартир при $k=0.5$ / $k=0.3$ (с учетом лоджий, балконов, террас), кв.м	Общая площадь квартир (за исключением лоджий, балконов, террас), кв.м	Площадь балконов, лоджий, террас $k=1$, кв.м.	Площадь балконов, лоджий и террас $k=0.5/k=0.3$, кв.м.	Общая площадь помещений общего пользования, кв.м	Общая площадь встроенных (пристроенных) нежилых помещений, кв.м	Общая площадь помещений технического и инженерного назначения, кв.м	Общая площадь помещений этажа, $k=1$, кв.м.	Общая площадь помещений этажа, $k=0.5$, $k=0.3$, кв.м.
Подвальный этаж	-	-	-	-	-	1527.2	-	121.8	1649.0	1649.0
1	596.9	491.1	445.7	151.2	45.4	621.7	679.0	-	1897.6	1791.8
2	1281.5	1271.3	1262.7	18.8	8.6	254.4	-	-	1535.9	1525.7
3	1283.3	1272.5	1263.5	19.8	9.0	254.4	-	-	1537.7	1526.9
4	1279.4	1267.9	1260.8	18.6	7.1	254.4	-	-	1533.8	1522.3
5	1292.1	1273.3	1261.9	30.2	11.4	254.4	-	-	1546.5	1527.7
6	1291.8	1272.7	1261.0	30.8	11.7	254.4	-	-	1546.2	1527.1
7	501.5	495.8	491.1	10.4	4.7	98.1	-	-	599.6	593.9
8	502.2	496.4	491.7	10.5	4.7	98.1	-	-	600.3	594.5
9	498.8	495.3	491.6	7.2	3.7	98.1	-	-	596.9	593.4
Итого:	8527.5	8336.3	8230.0	297.5	106.3	3715.2	679.0	121.8	13043.5	12852.3