


13 этаж

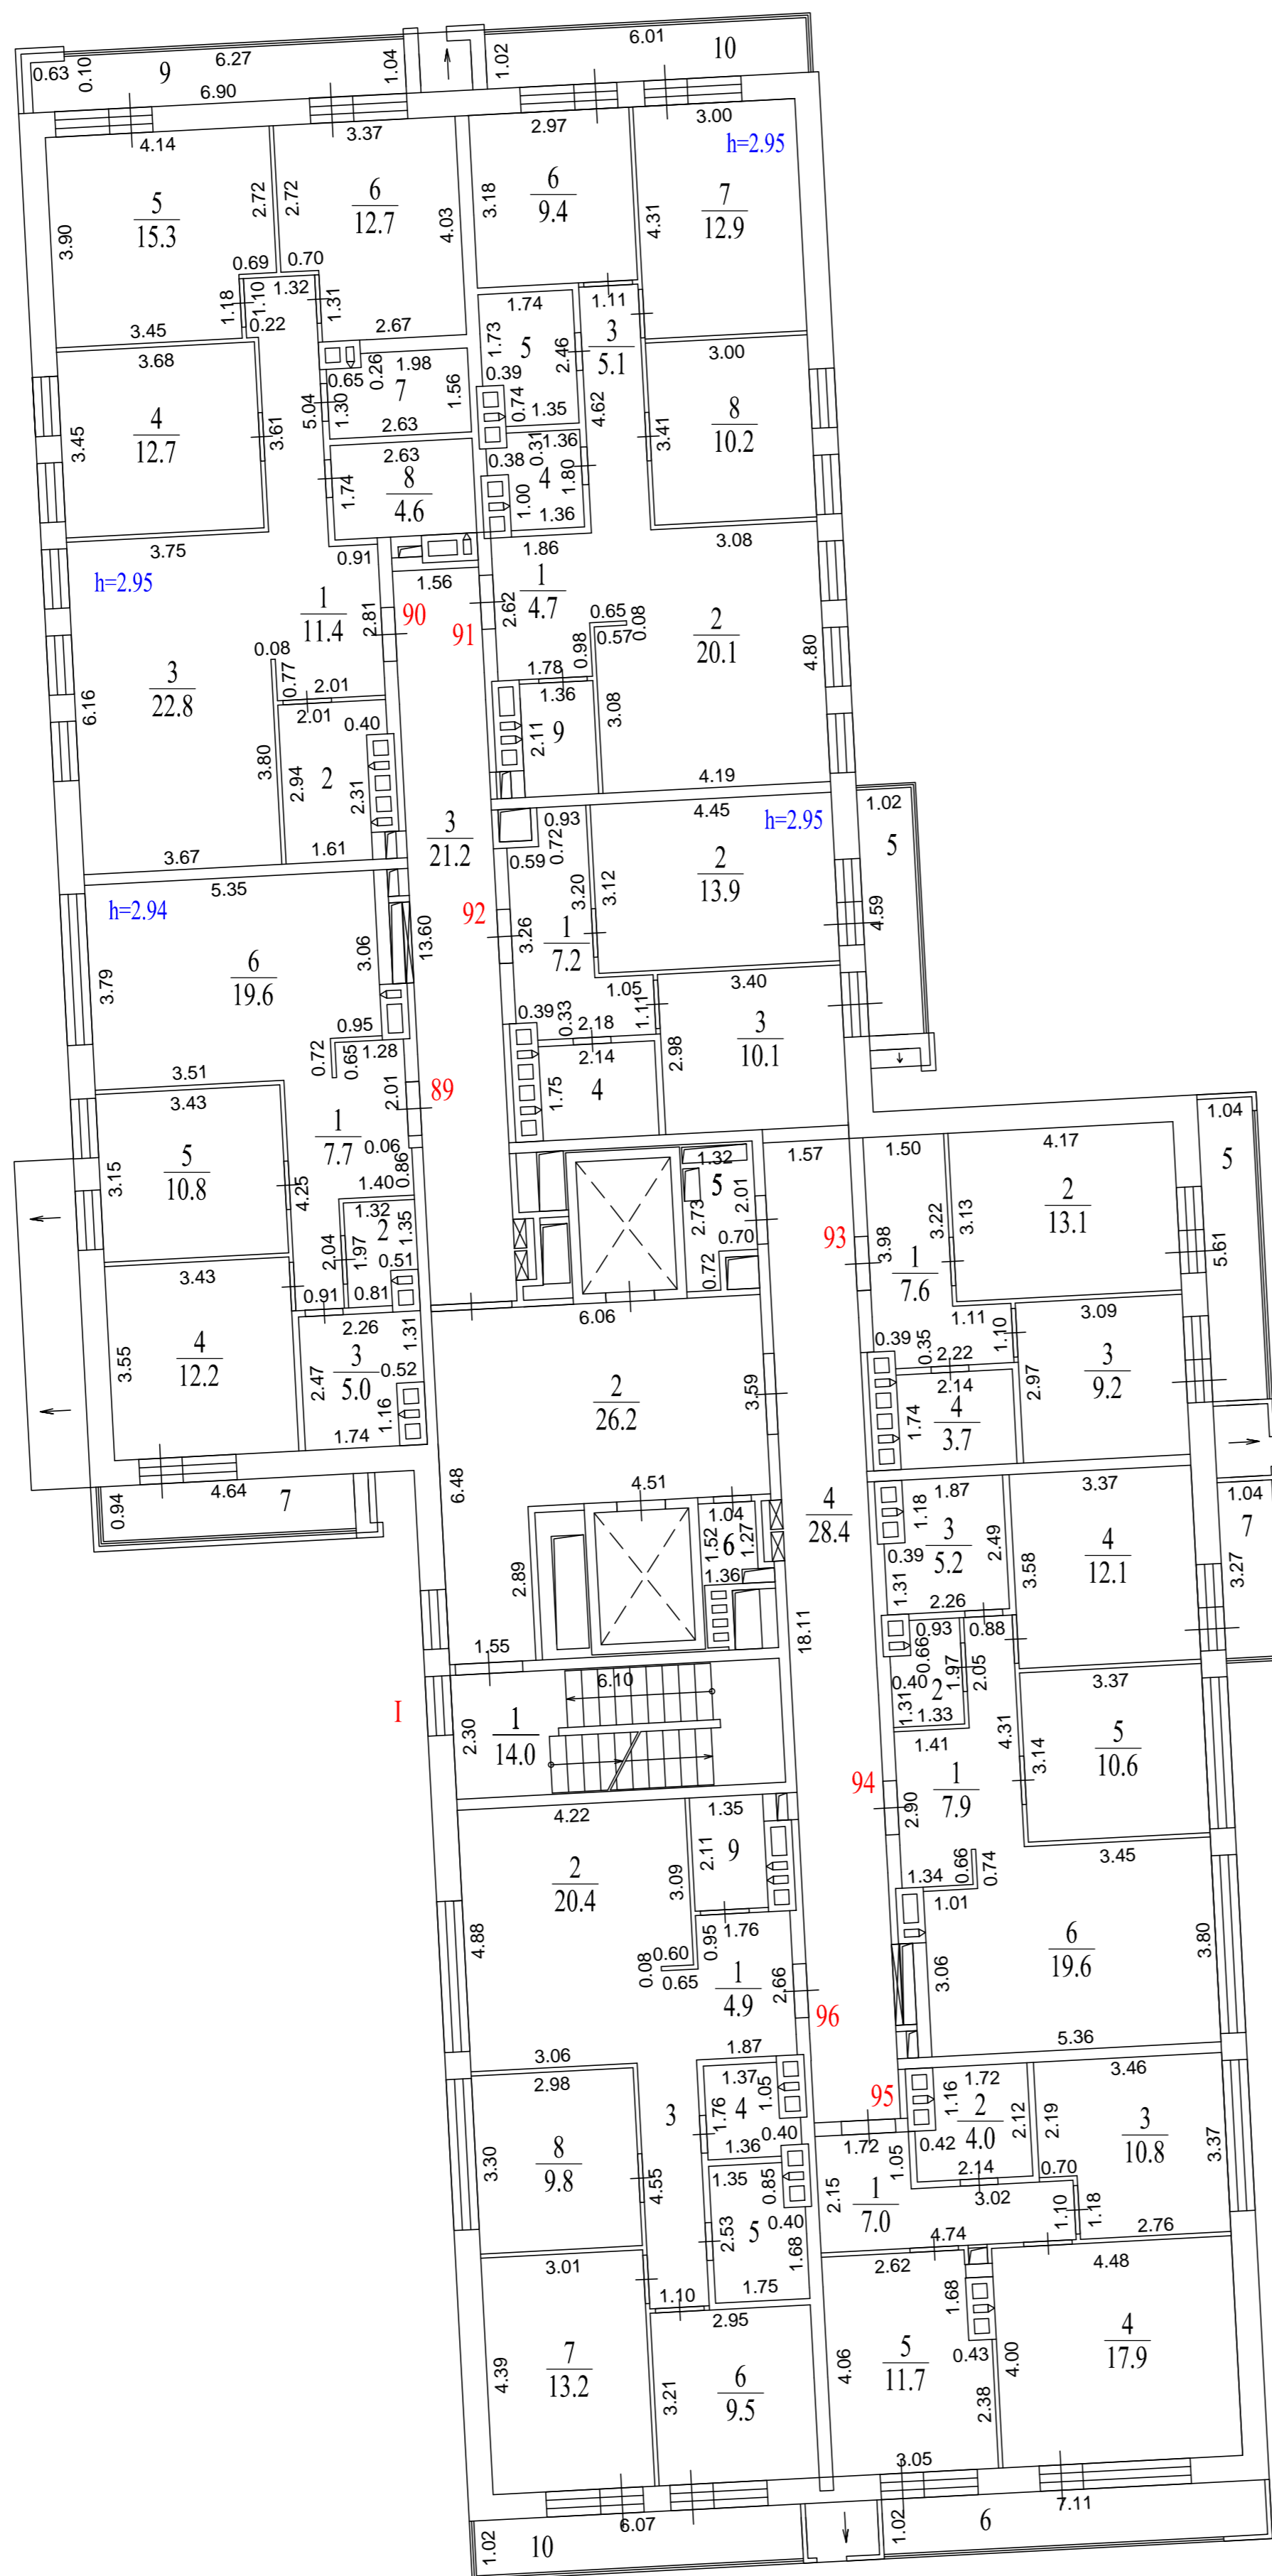

Экспликация помещений.			
Номер помещ.	Наименование	Площадь помещ., м²	Общая площадь помещ., м²
Помещение I (места общего пользования)			
1	Лестничная клетка	14.0	94.6
2	Лифтовой холл	26.2	
3	Коридор	21.2	
4	Коридор	28.4	
5	Узел упр.отопл.	3.1	
6	Помещение	1.7	
Квартира №89			
1	Коридор	7.7	57.6
2	Гардеробная	2.3	
3	Санузел	5.0	
4	Жилая комната	12.2	
5	Жилая комната	10.8	
6	Кухня-столовая	19.6	
7	Балкон (k=1/k=0,3)	4.4/1.3	62.0/58.9
Квартира №90			
1	Коридор	11.4	88.4
2	Гардеробная	5.0	
3	Кухня-столовая	22.8	
4	Жилая комната	12.7	
5	Жилая комната	15.3	
6	Жилая комната	12.7	
7	Постирочная	3.9	
8	Санузел	4.6	
9	Балкон (k=1/k=0,3)	7.1/2.1	
Квартира №91			
1	Прихожая	4.7	71.9
2	Кухня-столовая	20.1	
3	Коридор	5.1	
4	Туалет	2.6	
5	Ванная	4.0	
6	Жилая комната	9.4	
7	Жилая комната	12.9	
8	Жилая комната	10.2	
9	Гардеробная	2.9	
10	Балкон (k=1/k=0,3)	6.1/1.8	
Квартира №92			
1	Коридор	7.2	34.9
2	Жилая комната	13.9	
3	Кухня	10.1	
4	Санузел	3.7	
5	Балкон (k=1/k=0,3)	4.7/1.4	
Квартира №93			
1	Коридор	7.6	33.6
2	Жилая комната	13.1	
3	Кухня	9.2	
4	Санузел	3.7	
5	Балкон (k=1/k=0,3)	5.8/1.7	
Квартира №94			
1	Коридор	7.9	57.8
2	Гардеробная	2.4	
3	Санузел	5.2	
4	Жилая комната	12.1	
5	Жилая комната	10.6	
6	Кухня-столовая	19.6	
7	Балкон (k=1/k=0,3)	3.4/1.0	
Квартира №95			
1	Коридор	7.0	51.4
2	Санузел	4.0	
3	Жилая комната	10.8	
4	Кухня-столовая	17.9	
5	Жилая комната	11.7	
6	Балкон (k=1/k=0,3)	7.3/2.2	
Квартира №96			
1	Прихожая	4.9	72.3
2	Кухня-столовая	20.4	
3	Коридор	5.0	
4	Туалет	2.6	
5	Ванная	4.1	
6	Жилая комната	9.5	
7	Жилая комната	13.2	
8	Жилая комната	9.8	
9	Гардеробная	2.8	
10	Балкон (k=1/k=0,3)	6.2/1.9	

Перегородки в стадии строительства

Позтажный план			
Заказчик: ООО «Специализированный застройщик «Отрада Д2»			
Российская Федерация, Московская обл., г.о. Красногорск, п. Отрадное, ул. Пятницкая, д. 17Б	Масштаб 1:100	Лист 15	Листов 22
Кадастровый инженер			Куликова О.А.