


5 этаж

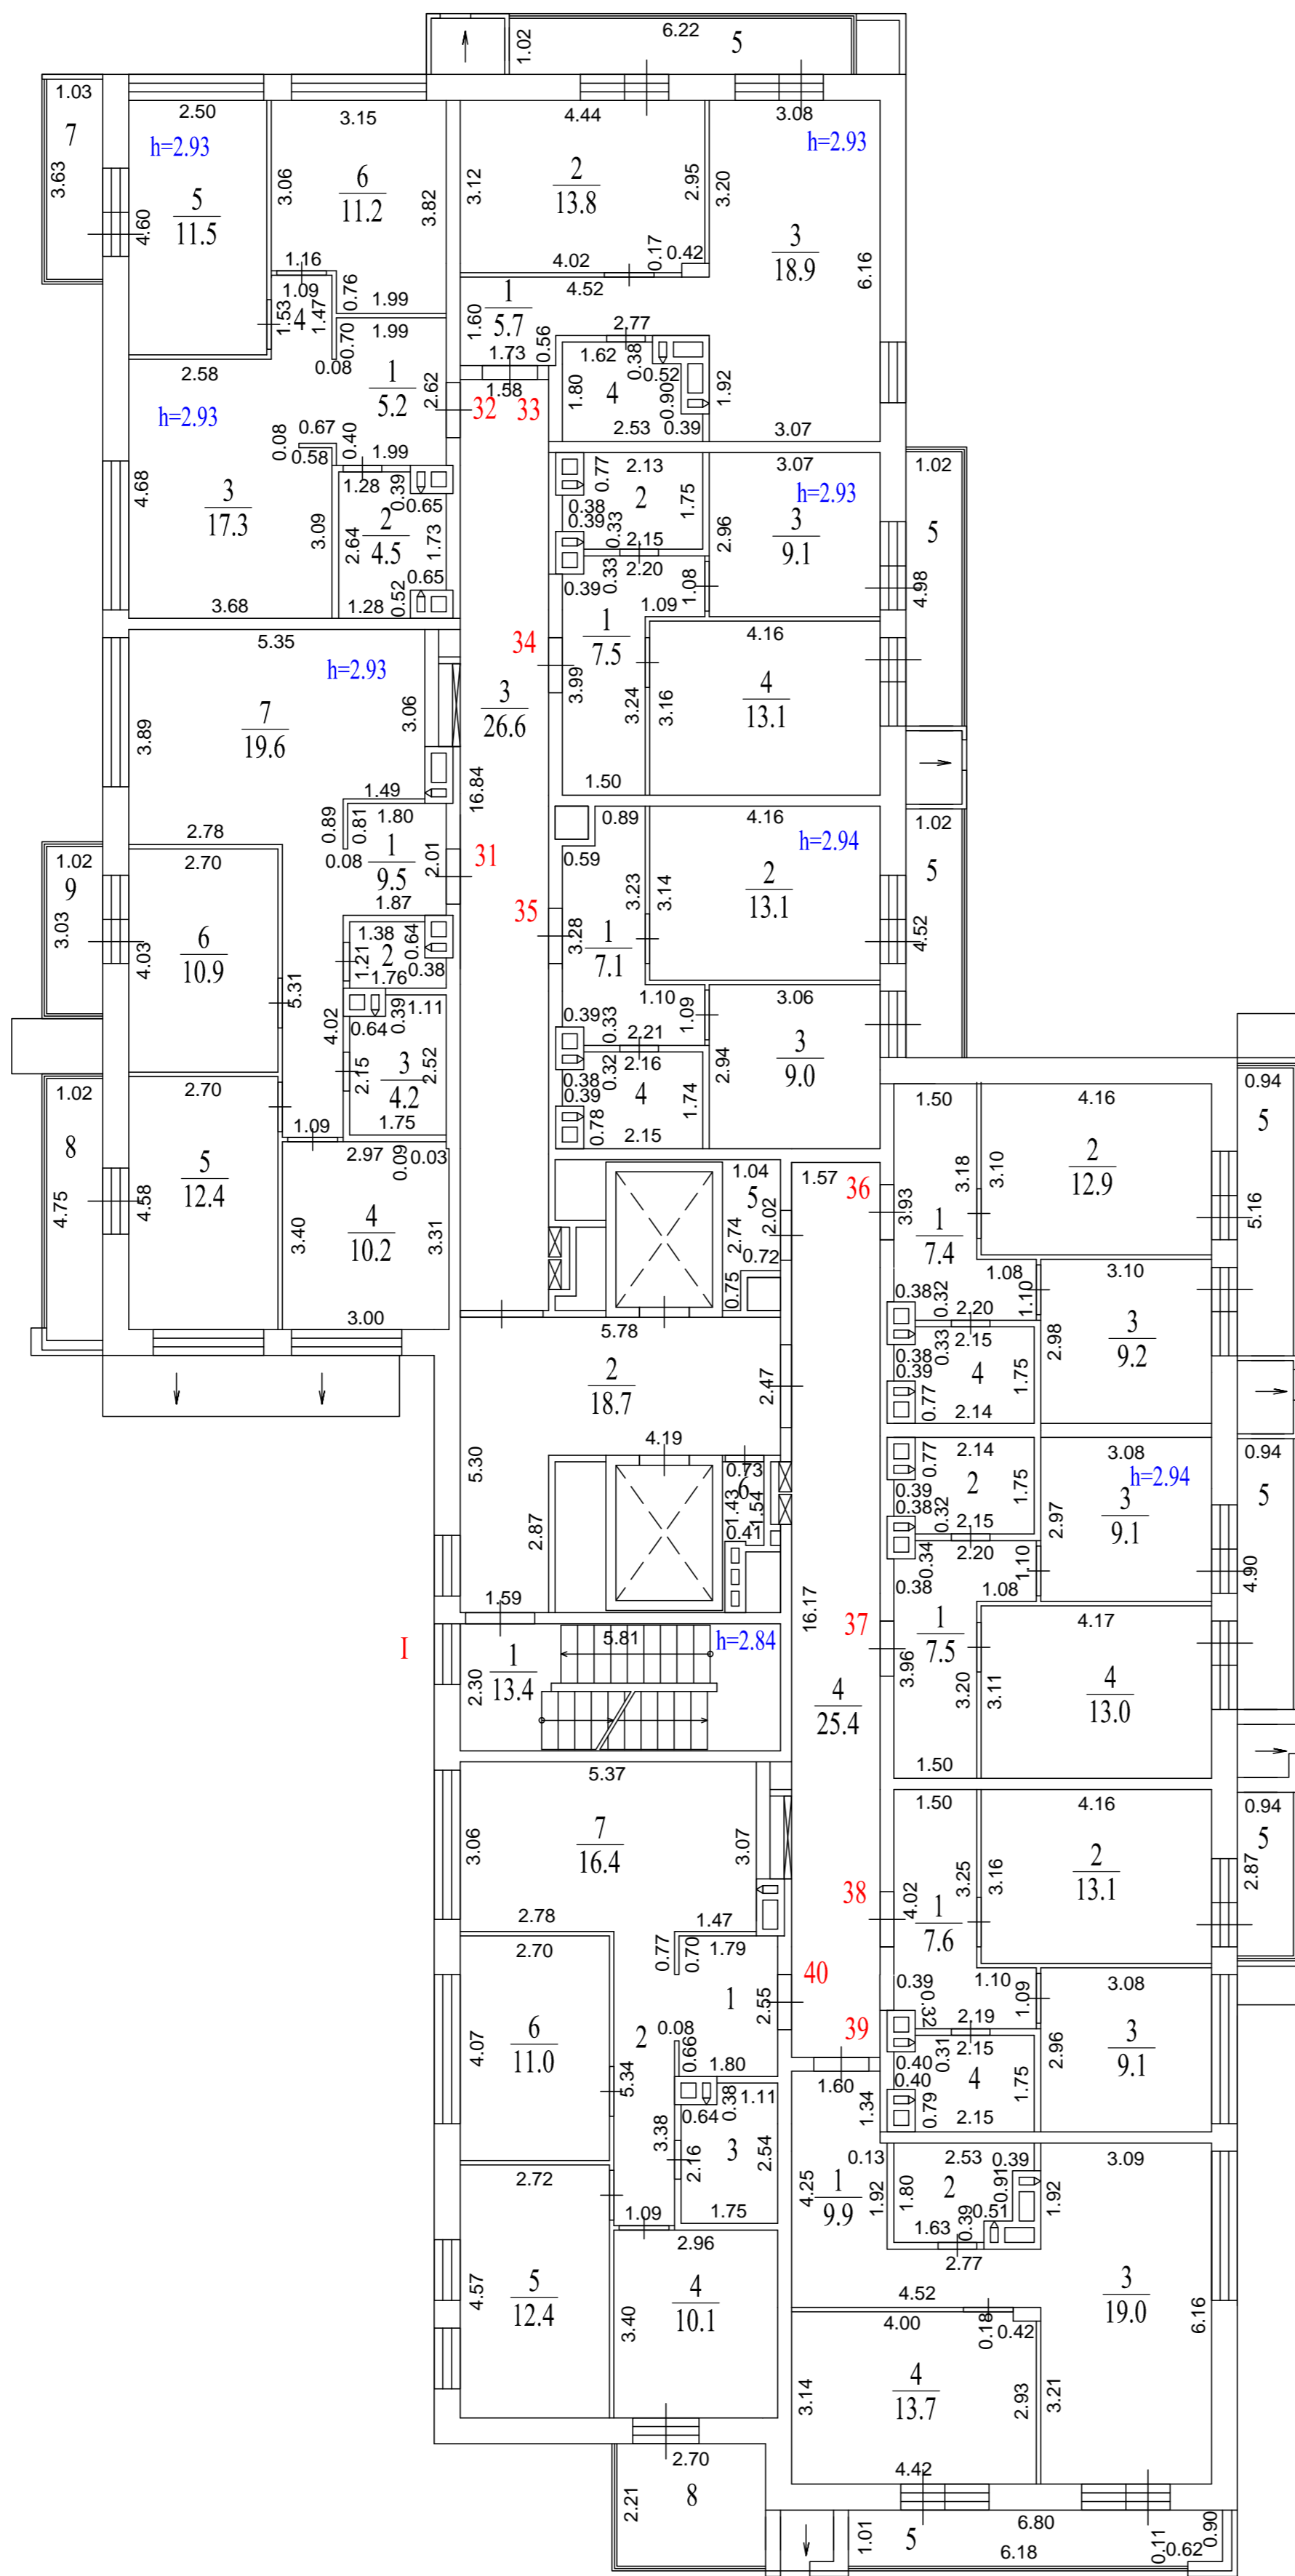

Экспликация помещений.			
Номер помещ.	Наименование	Площадь помещ., м²	Общая площадь помещ., м²
Помещение I (места общего пользования)			
1	Лестничная клетка	13.4	87.5
2	Лифтовой холл	18.7	
3	Коридор	26.6	
4	Коридор	25.4	
5	Узел упр.отопл.	2.3	
6	Помещение	1.1	
Квартира №31			
1	Коридор	9.5	68.7
2	Туалет	1.9	
3	Ванная	4.2	
4	Жилая комната	10.2	
5	Жилая комната	12.4	
6	Жилая комната	10.9	
7	Кухня-столовая	19.6	
8	Балкон (k=1/k=0,3)	4.8/1.4	
9	Балкон (k=1/k=0,3)	3.1/0.9	
Квартира №32			
1	Прихожая	5.2	51.3
2	Санузел	4.5	
3	Кухня-столовая	17.3	
4	Коридор	1.6	
5	Жилая комната	11.5	
6	Жилая комната	11.2	
7	Балкон (k=1/k=0,3)	3.7/1.1	
Квартира №33			
1	Коридор	5.7	42.3
2	Жилая комната	13.8	
3	Кухня-столовая	18.9	
4	Санузел	3.9	
5	Балкон (k=1/k=0,3)	6.3/1.9	
Квартира №34			
1	Коридор	7.5	33.7
2	Санузел	4.0	
3	Кухня	9.1	
4	Жилая комната	13.1	
5	Балкон (k=1/k=0,3)	5.1/1.5	
Квартира №35			
1	Коридор	7.1	33.2
2	Жилая комната	13.1	
3	Кухня	9.0	
4	Санузел	4.0	
5	Балкон (k=1/k=0,3)	4.6/1.4	
Квартира №36			
1	Коридор	7.4	33.5
2	Жилая комната	12.9	
3	Кухня	9.2	
4	Санузел	4.0	
5	Балкон (k=1/k=0,3)	4.9/1.5	
Квартира №37			
1	Коридор	7.5	33.6
2	Санузел	4.0	
3	Кухня	9.1	
4	Жилая комната	13.0	
5	Балкон (k=1/k=0,3)	4.6/1.4	
Квартира №38			
1	Коридор	7.6	33.8
2	Жилая комната	13.1	
3	Кухня	9.1	
4	Санузел	4.0	
5	Балкон (k=1/k=0,3)	2.7/0.8	
Квартира №39			
1	Коридор	7.6	33.8
2	Жилая комната	13.1	
3	Кухня	9.1	
4	Санузел	4.0	
5	Балкон (k=1/k=0,3)	2.7/0.8	
Квартира №40			
1	Коридор	9.9	46.4
2	Санузел	3.8	
3	Кухня-столовая	19.0	
4	Жилая комната	13.7	
5	Балкон (k=1/k=0,3)	6.8/2.0	
Квартира №41			
1	Прихожая	4.6	64.5
2	Коридор	5.8	
3	Санузел	4.2	
4	Жилая комната	10.1	
5	Жилая комната	12.4	
6	Жилая комната	11.0	
7	Кухня-столовая	16.4	
8	Балкон (k=1/k=0,3)	6.0/1.8	

Перегородки в стадии строительства

Поэтажный план			
Заказчик: ООО «Специализированный застройщик «Отрада Д2»			
Российская Федерация, Московская обл., г.о. Красногорск, п. Отрадное, ул. Пятницкая, д. 17А	Масштаб	Лист	Листов
	1:100	7	22
Кадастровый инженер			Куликова О.А.