


7 этаж

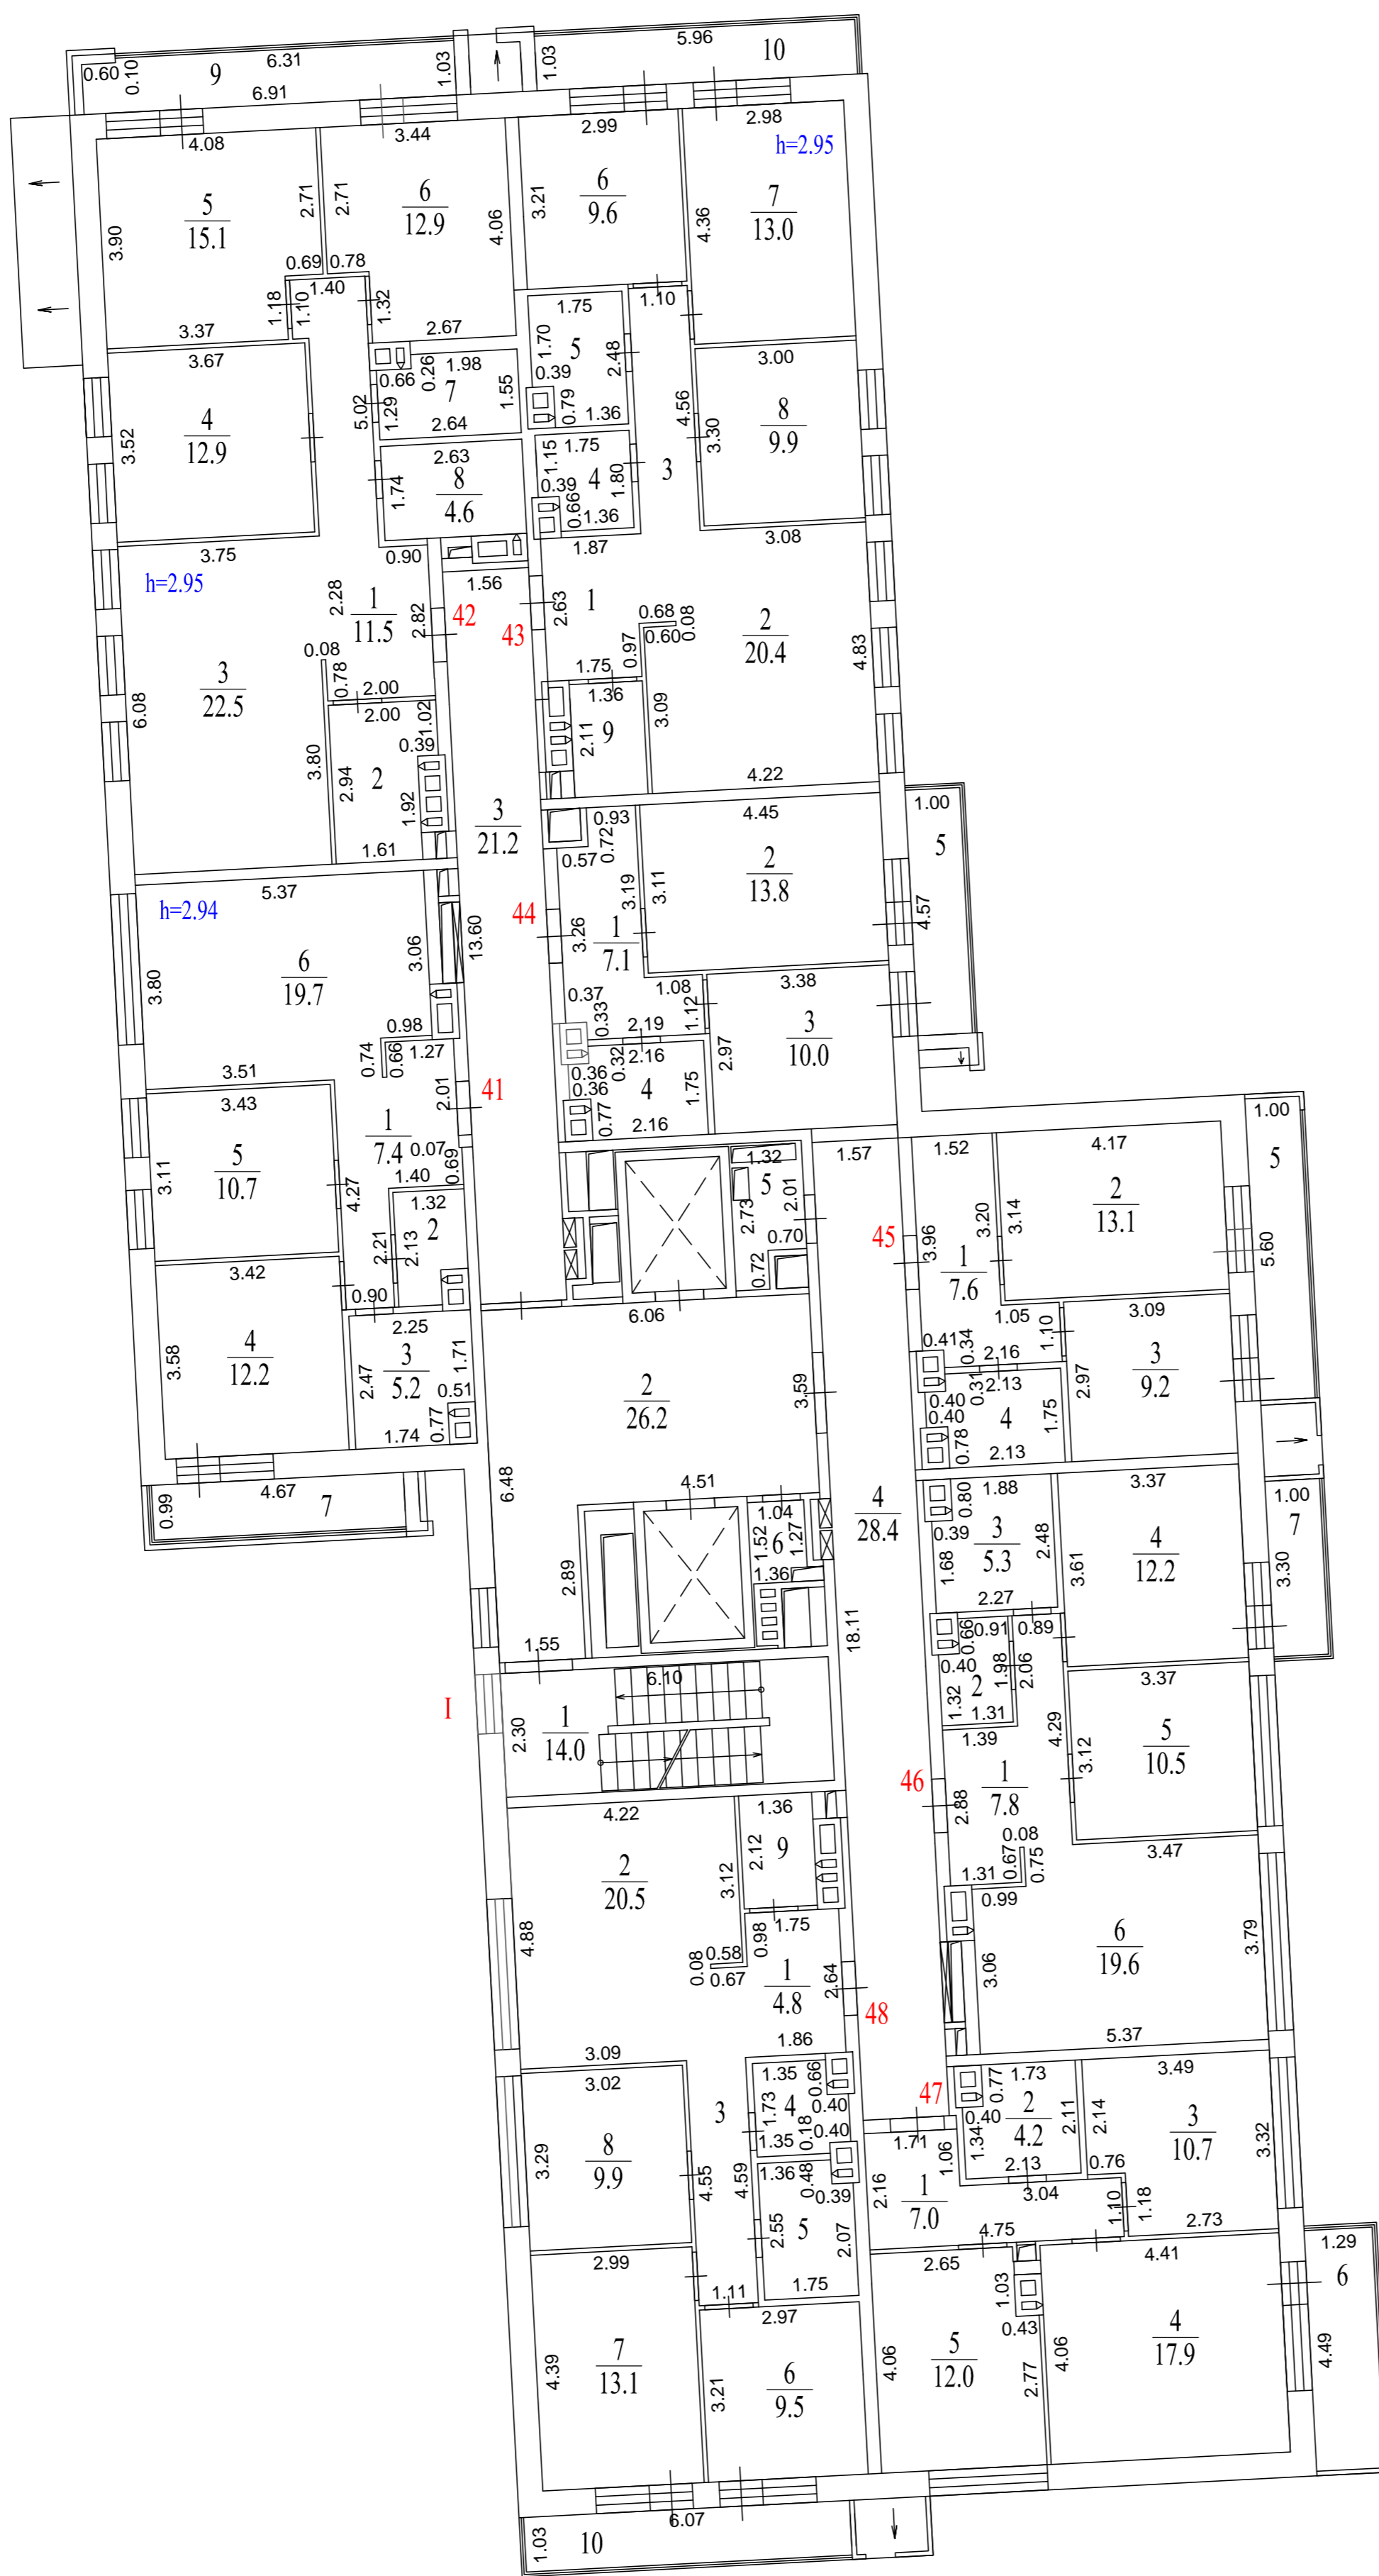

Экспликация помещений.			
Номер помещ.	Наименование	Площадь помещ., м²	Общая площадь помещ., м²
Помещение I (места общего пользования)			
1	Лестничная клетка	14.0	94.6
2	Лифтовой холл	26.2	
3	Коридор	21.2	
4	Коридор	28.4	
5	Узел упр.отопл.	3.1	
6	Помещение	1.7	
Квартира №41			
1	Коридор	7.4	57.7
2	Гардеробная	2.5	
3	Санузел	5.2	
4	Жилая комната	12.2	
5	Жилая комната	10.7	
6	Кухня-столовая	19.7	
7	Балкон (k=1/k=0,3)	4.6/1.4	62.3/59.1
Квартира №42			
1	Коридор	11.5	88.5
2	Гардеробная	5.1	
3	Кухня-столовая	22.5	
4	Жилая комната	12.9	
5	Жилая комната	15.1	
6	Жилая комната	12.9	
7	Постирочная	3.9	
8	Санузел	4.6	
9	Балкон (k=1/k=0,3)	7.1/2.1	
Квартира №43			
1	Прихожая	4.7	72.4
2	Кухня-столовая	20.4	
3	Коридор	5.0	
4	Туалет	2.9	
5	Ванная	4.0	
6	Жилая комната	9.6	
7	Жилая комната	13.0	
8	Жилая комната	9.9	
9	Гардеробная	2.9	
10	Балкон (k=1/k=0,3)	6.1/1.8	
Квартира №44			
1	Коридор	7.1	34.9
2	Жилая комната	13.8	
3	Кухня	10.0	
4	Санузел	4.0	
5	Балкон (k=1/k=0,3)	4.6/1.4	
Квартира №45			
1	Коридор	7.6	33.9
2	Жилая комната	13.1	
3	Кухня	9.2	
4	Санузел	4.0	
5	Балкон (k=1/k=0,3)	5.6/1.7	
Квартира №46			
1	Коридор	7.8	57.7
2	Гардеробная	2.3	
3	Санузел	5.3	
4	Жилая комната	12.2	
5	Жилая комната	10.5	
6	Кухня-столовая	19.6	
7	Балкон (k=1/k=0,3)	3.3/1.0	
Квартира №47			
1	Коридор	7.0	51.8
2	Санузел	4.2	
3	Жилая комната	10.7	
4	Кухня-столовая	17.9	
5	Жилая комната	12.0	
6	Балкон (k=1/k=0,3)	5.8/1.7	
Квартира №48			
1	Прихожая	4.8	72.8
2	Кухня-столовая	20.5	
3	Коридор	5.1	
4	Туалет	2.7	
5	Ванная	4.3	
6	Жилая комната	9.5	
7	Жилая комната	13.1	
8	Жилая комната	9.9	
9	Гардеробная	2.9	
10	Балкон (k=1/k=0,3)	6.3/1.9	

Перегородки в стадии строительства

Позтажний план			
Заказчик: ООО «Специализированный застройщик «Отрада Д2»			
Российская Федерация, Московская обл., г.о. Красногорск, п. Отрадное, ул. Пятницкая, д. 17Б	Масштаб	Лист	Листов
	1:100	9	22
Кадастровый инженер			Куликова О.А.