


5 этаж

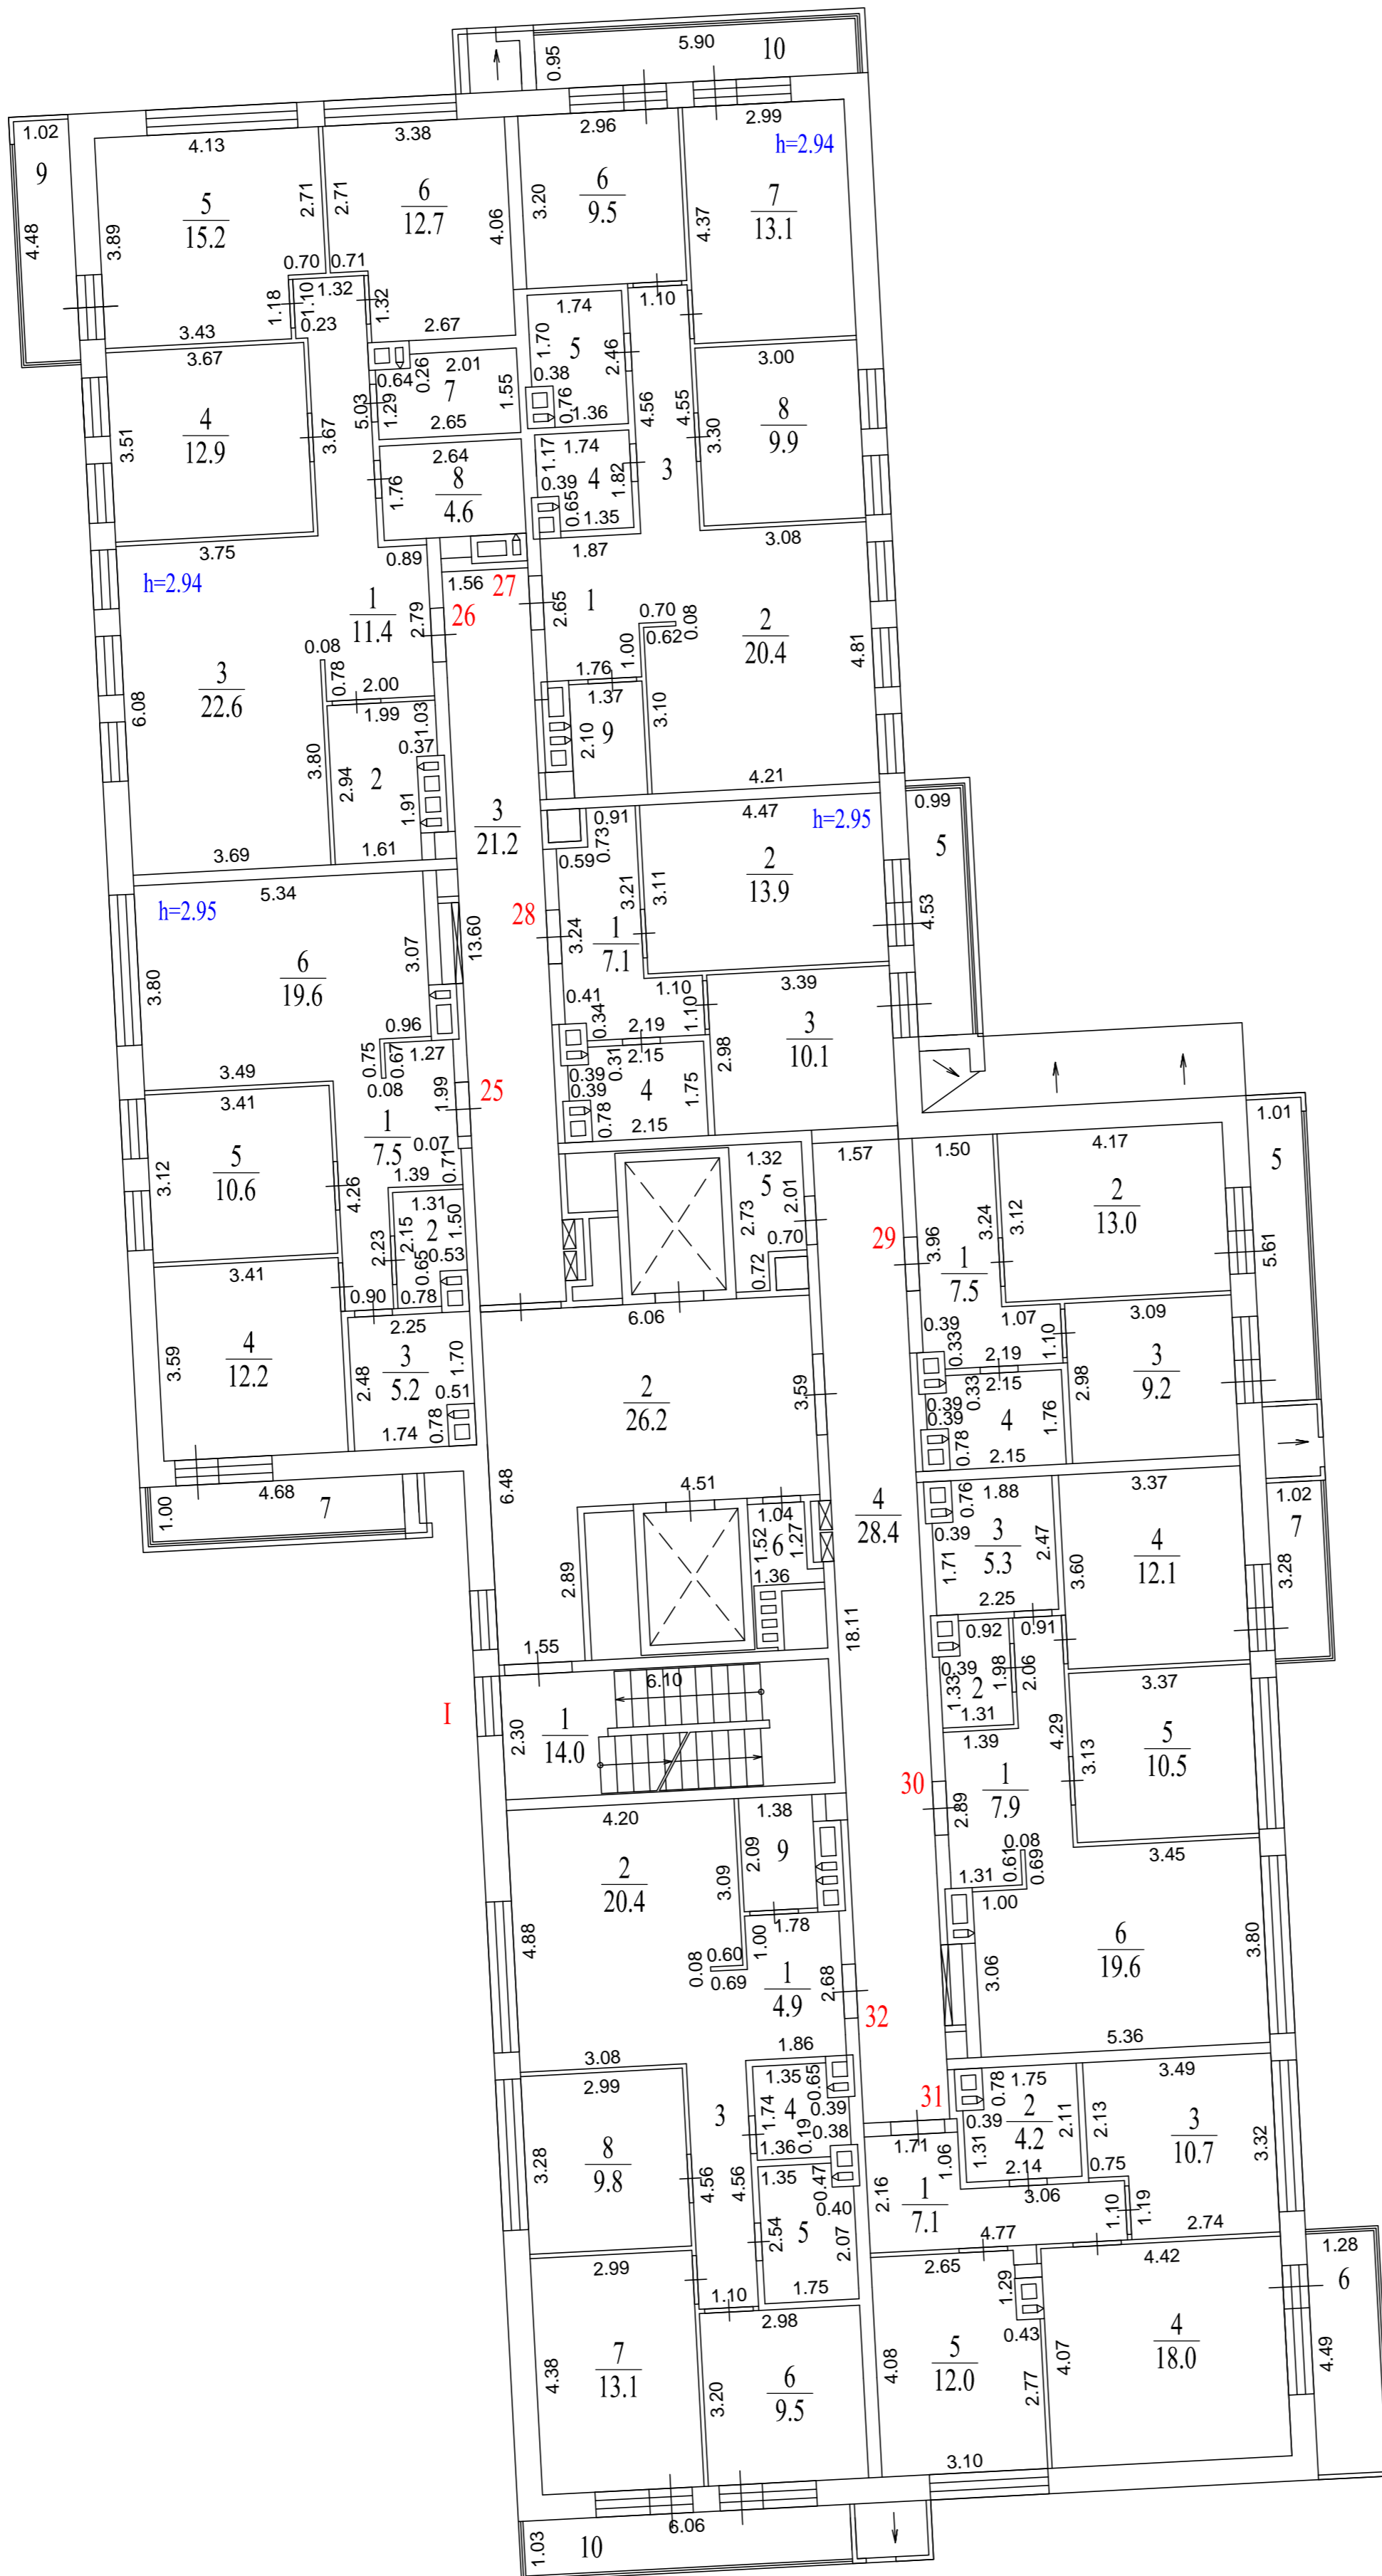

Экспликация помещений.			
Номер помещ.	Наименование	Площадь помещ., м²	Общая площадь помещ., м²
Помещение I (места общего пользования)			
1	Лестничная клетка	14.0	94.6
2	Лифтовой холл	26.2	
3	Коридор	21.2	
4	Коридор	28.4	
5	Узел упр.отопл.	3.1	
6	Помещение	1.7	
Квартира №25			
1	Коридор	7.5	57.6
2	Гардеробная	2.5	
3	Санузел	5.2	
4	Жилая комната	12.2	
5	Жилая комната	10.6	
6	Кухня-столовая	19.6	
7	Балкон (k=1/k=0,3)	4.7/1.4	62.3/59.0
Квартира №26			
1	Коридор	11.4	88.4
2	Гардеробная	5.1	
3	Кухня-столовая	22.6	
4	Жилая комната	12.9	
5	Жилая комната	15.2	
6	Жилая комната	12.7	
7	Постирочная	3.9	
8	Санузел	4.6	
9	Балкон (k=1/k=0,3)	4.6/1.4	
Квартира №27			
1	Прихожая	4.7	72.4
2	Кухня-столовая	20.4	
3	Коридор	5.0	
4	Туалет	2.9	
5	Ванная	4.0	
6	Жилая комната	9.5	
7	Жилая комната	13.1	
8	Жилая комната	9.9	
9	Гардеробная	2.9	
10	Балкон (k=1/k=0,3)	5.6/1.7	
Квартира №28			
1	Коридор	7.1	35.1
2	Жилая комната	13.9	
3	Кухня	10.1	
4	Санузел	4.0	
5	Балкон (k=1/k=0,3)	4.5/1.4	
Квартира №29			
1	Коридор	7.5	33.7
2	Жилая комната	13.0	
3	Кухня	9.2	
4	Санузел	4.0	
5	Балкон (k=1/k=0,3)	5.7/1.7	
Квартира №30			
1	Коридор	7.9	57.7
2	Гардеробная	2.3	
3	Санузел	5.3	
4	Жилая комната	12.1	
5	Жилая комната	10.5	
6	Кухня-столовая	19.6	
7	Балкон (k=1/k=0,3)	3.3/1.0	
Квартира №31			
1	Коридор	7.1	52.0
2	Санузел	4.2	
3	Жилая комната	10.7	
4	Кухня-столовая	18.0	
5	Жилая комната	12.0	
6	Балкон (k=1/k=0,3)	5.7/1.7	
Квартира №32			
1	Прихожая	4.9	72.7
2	Кухня-столовая	20.4	
3	Коридор	5.1	
4	Туалет	2.7	
5	Ванная	4.3	
6	Жилая комната	9.5	
7	Жилая комната	13.1	
8	Жилая комната	9.8	
9	Гардеробная	2.9	
10	Балкон (k=1/k=0,3)	6.2/1.9	

Перегородки в стадии строительства

Поэтажный план			
Заказчик: ООО «Специализированный застройщик «Отрада Д2»			
Российская Федерация, Московская обл., г.о. Красногорск, п. Отрадное, ул. Пятницкая, д. 17Б	Масштаб	Лист	Листов
	1:100	7	22
Кадастровый инженер			Куликова О.А.