


6 этаж

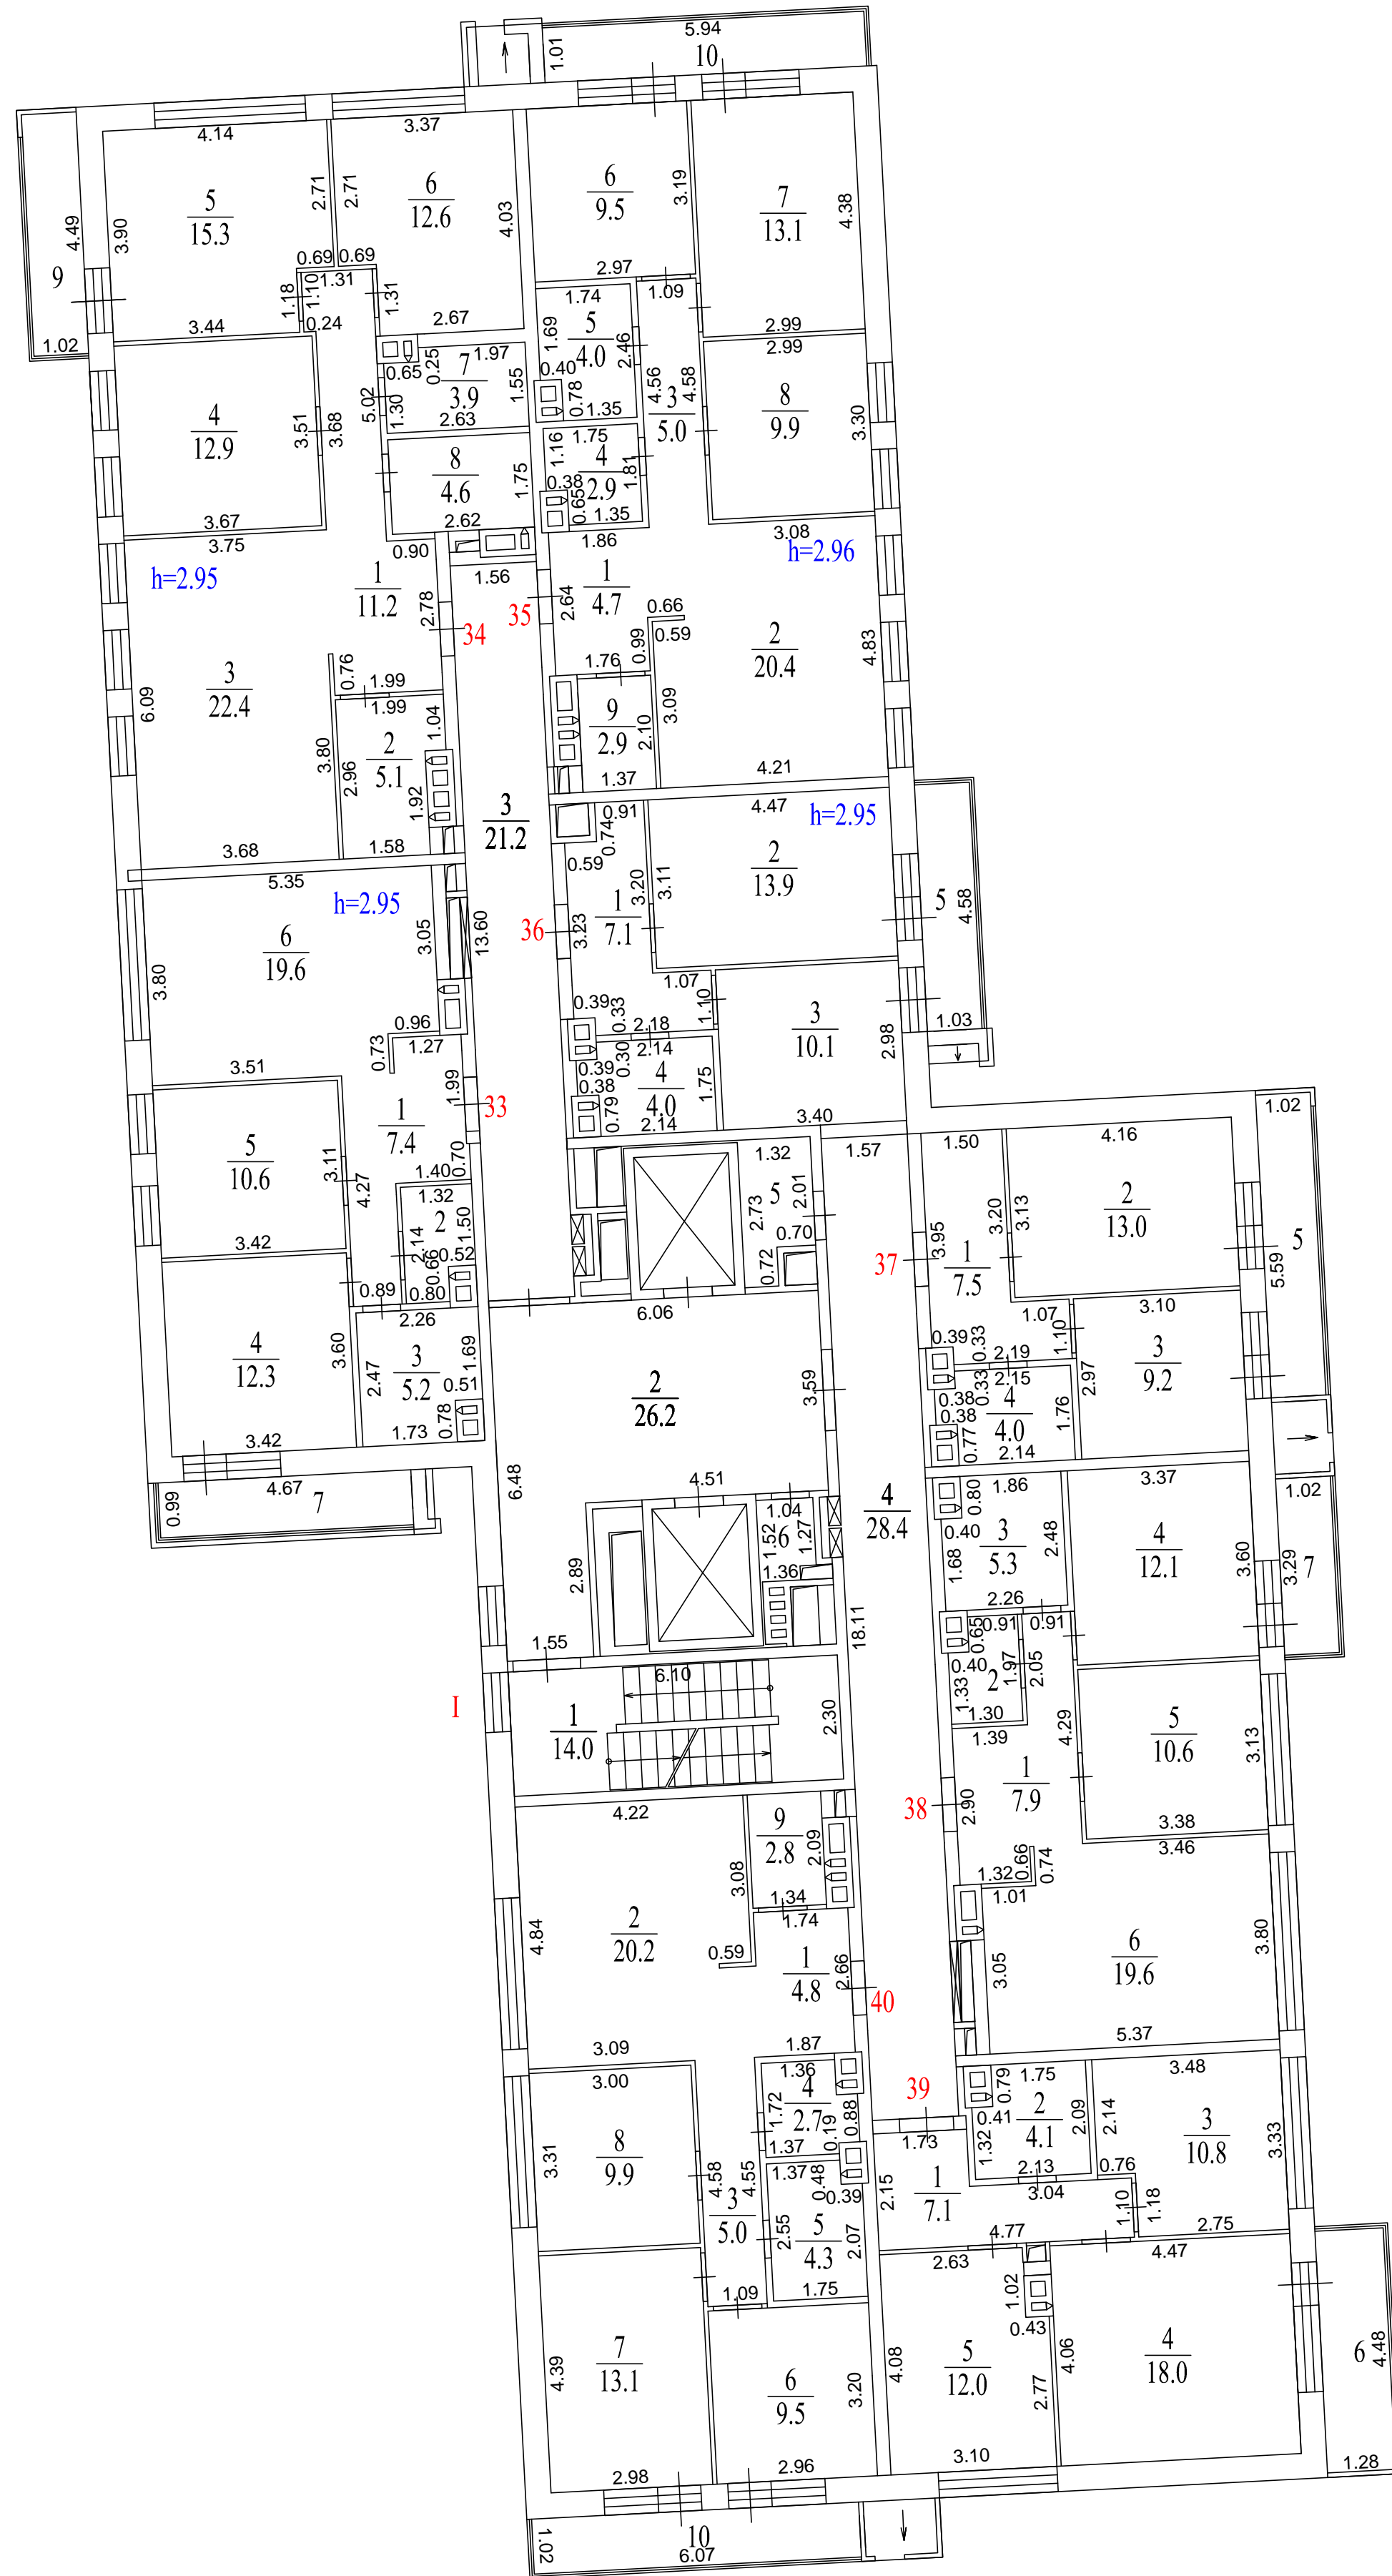

| Экспликация помещений. Секция №1 | | | |
|--|--------------------|--------------------|--------------------------|
| Номер помещ. | Наименование | Площадь помещ., м² | Общая площадь помещ., м² |
| Помещение I (места общего пользования) | | | |
| 1 | Лестничная клетка | 14.0 | 94.6 |
| 2 | Лифтовой холл | 26.2 | |
| 3 | Коридор | 21.2 | |
| 4 | Коридор | 28.4 | |
| 5 | Узел упр.отопл. | 3.1 | |
| 6 | Помещение | 1.7 | |
| Квартира №33 | | | |
| 1 | Коридор | 7.4 | 57.6 |
| 2 | Гардеробная | 2.5 | |
| 3 | Санузел | 5.2 | |
| 4 | Жилая комната | 12.3 | |
| 5 | Жилая комната | 10.6 | |
| 6 | Кухня-столовая | 19.6 | |
| 7 | Балкон (k=1/k=0,3) | 4.6/1.4 | |
| Квартира №34 | | | |
| 1 | Коридор | 11.2 | 88.0 |
| 2 | Гардеробная | 5.1 | |
| 3 | Кухня-столовая | 22.4 | |
| 4 | Жилая комната | 12.9 | |
| 5 | Жилая комната | 15.3 | |
| 6 | Жилая комната | 12.6 | |
| 7 | Постирочная | 3.9 | |
| 8 | Санузел | 4.6 | |
| 9 | Балкон (k=1/k=0,3) | 4.6/1.4 | |
| Квартира №35 | | | |
| 1 | Прихожая | 4.7 | 72.4 |
| 2 | Кухня-столовая | 20.4 | |
| 3 | Коридор | 5.0 | |
| 4 | Туалет | 2.9 | |
| 5 | Ванная | 4.0 | |
| 6 | Жилая комната | 9.5 | |
| 7 | Жилая комната | 13.1 | |
| 8 | Жилая комната | 9.9 | |
| 9 | Гардероб | 2.9 | |
| 10 | Балкон (k=1/k=0,3) | 6.0/1.8 | |
| Квартира №36 | | | |
| 1 | Коридор | 7.1 | 35.1 |
| 2 | Жилая комната | 13.9 | |
| 3 | Кухня | 10.1 | |
| 4 | Санузел | 4.0 | |
| 5 | Балкон (k=1/k=0,3) | 4.7/1.4 | |
| Квартира №37 | | | |
| 1 | Коридор | 7.5 | 33.7 |
| 2 | Жилая комната | 13.0 | |
| 3 | Кухня | 9.2 | |
| 4 | Санузел | 4.0 | |
| 5 | Балкон (k=1/k=0,3) | 5.6/1.7 | |
| Квартира №38 | | | |
| 1 | Коридор | 7.9 | 57.8 |
| 2 | Гардеробная | 2.3 | |
| 3 | Санузел | 5.3 | |
| 4 | Жилая комната | 12.1 | |
| 5 | Жилая комната | 10.6 | |
| 6 | Кухня-столовая | 19.6 | |
| 7 | Балкон (k=1/k=0,3) | 3.4/1.0 | |
| Квартира №39 | | | |
| 1 | Коридор | 7.1 | 52.0 |
| 2 | Санузел | 4.1 | |
| 3 | Жилая комната | 10.8 | |
| 4 | Кухня-столовая | 18.0 | |
| 5 | Жилая комната | 12.0 | |
| 6 | Балкон (k=1/k=0,3) | 5.7/1.7 | |
| Квартира №40 | | | |
| 1 | Прихожая | 4.8 | 72.3 |
| 2 | Кухня-столовая | 20.2 | |
| 3 | Коридор | 5.0 | |
| 4 | Туалет | 2.7 | |
| 5 | Ванная | 4.3 | |
| 6 | Жилая комната | 9.5 | |
| 7 | Жилая комната | 13.1 | |
| 8 | Жилая комната | 9.9 | |
| 9 | Гардеробная | 2.8 | |
| 10 | Балкон (k=1/k=0,3) | 6.2/1.9 | |

Перегородки в стадии строительства

| | | | |
|---|---------|------|---------------|
| Позтажный план | | | |
| Заказчик: ООО «Специализированный застройщик «Отрада Д2» | | | |
| Российская Федерация, Московская обл., г.о. Красногорск, п. Отрадное, ул. Пятницкая, д. 17Б | Масштаб | Лист | Листов |
| | 1:100 | 8 | 22 |
| Кадастровый инженер | | | Куликова О.А. |